


PLANIMETRIA DI TRACCIAMENTO ASSE 05
Scala 1:1000

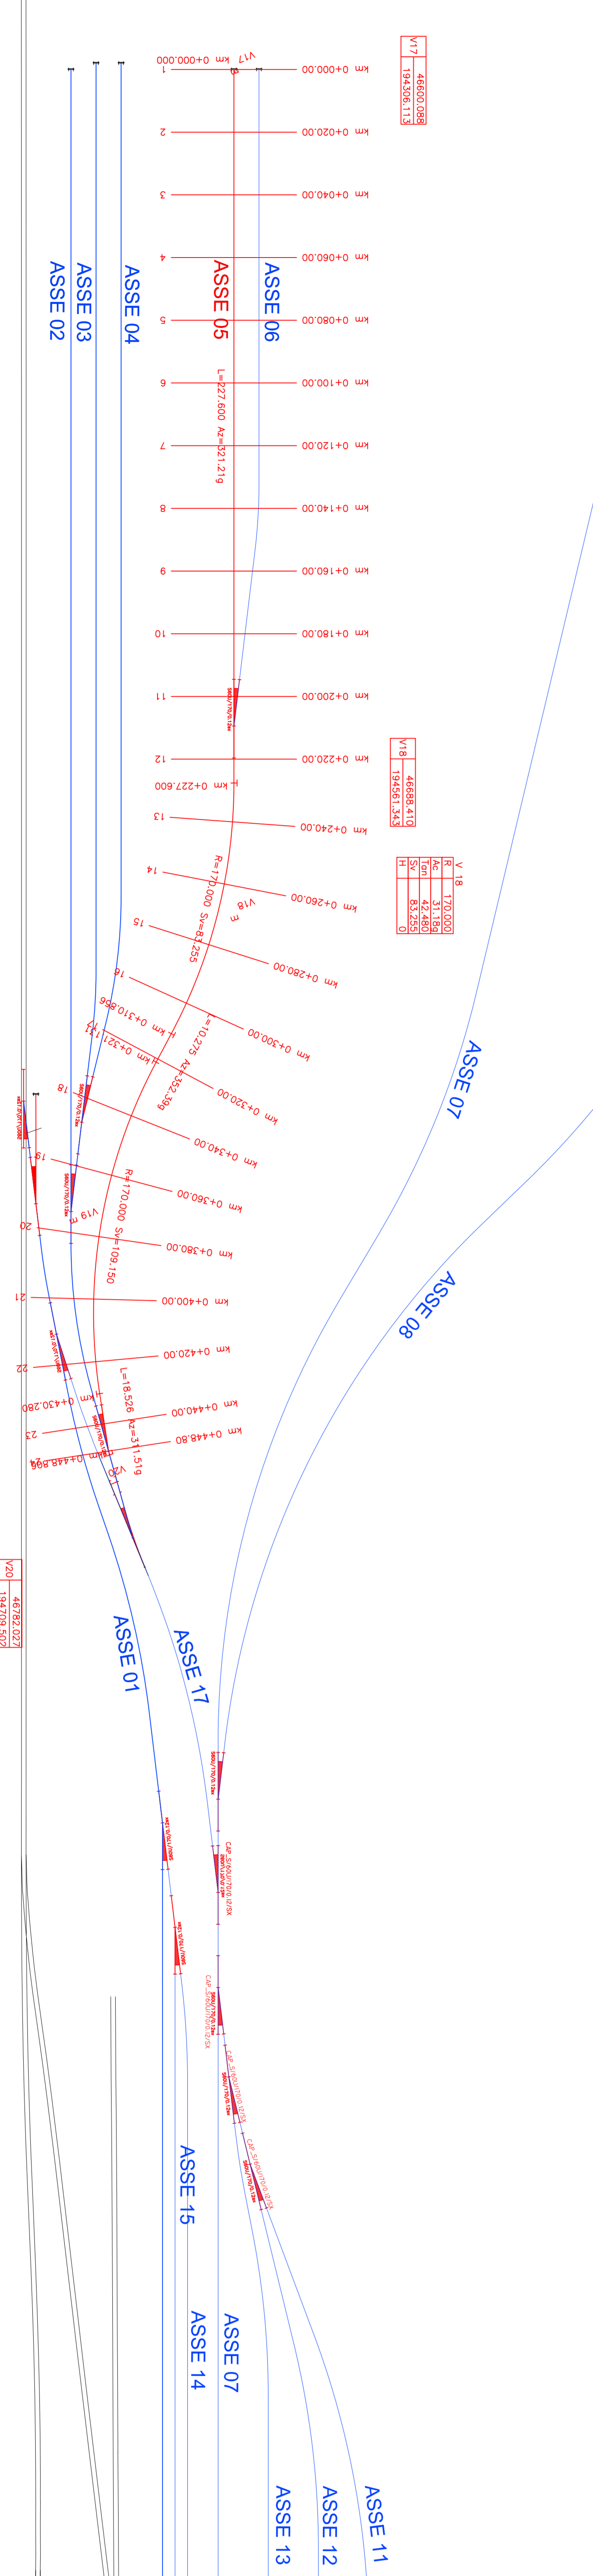

COMITENTE:
ALTA SPINIGLIANZA

GENERAL CONTRACTOR:
COIV

INFRASTRUTTURE FERROVIARIE STRATEGICHE DEFINITE DALLA
LEGE OBIETTIVO N.443/01
TRATTA A.V./A.C. TERZO VALICO DEI GIOVI
PROGETTO ESECUTIVO
CA3 - CANTIERE ARMAMENTO RIVALTA
PLANIMETRIA DI TRACCIAMENTO ASSE 05

GENERAL CONTRACTOR	DIRETTORE LAVORI	SCALE
COIV		1:1000
Ing. E. Nappi		

COMPETENZA	LOTTO	FASE	ENTE	TITOLO DOC.	OPERAZIONE	INIZIO	FINE
