



PLANIMETRIA DI TRACCIAMENTO ASSE 09
Scala 1:1000

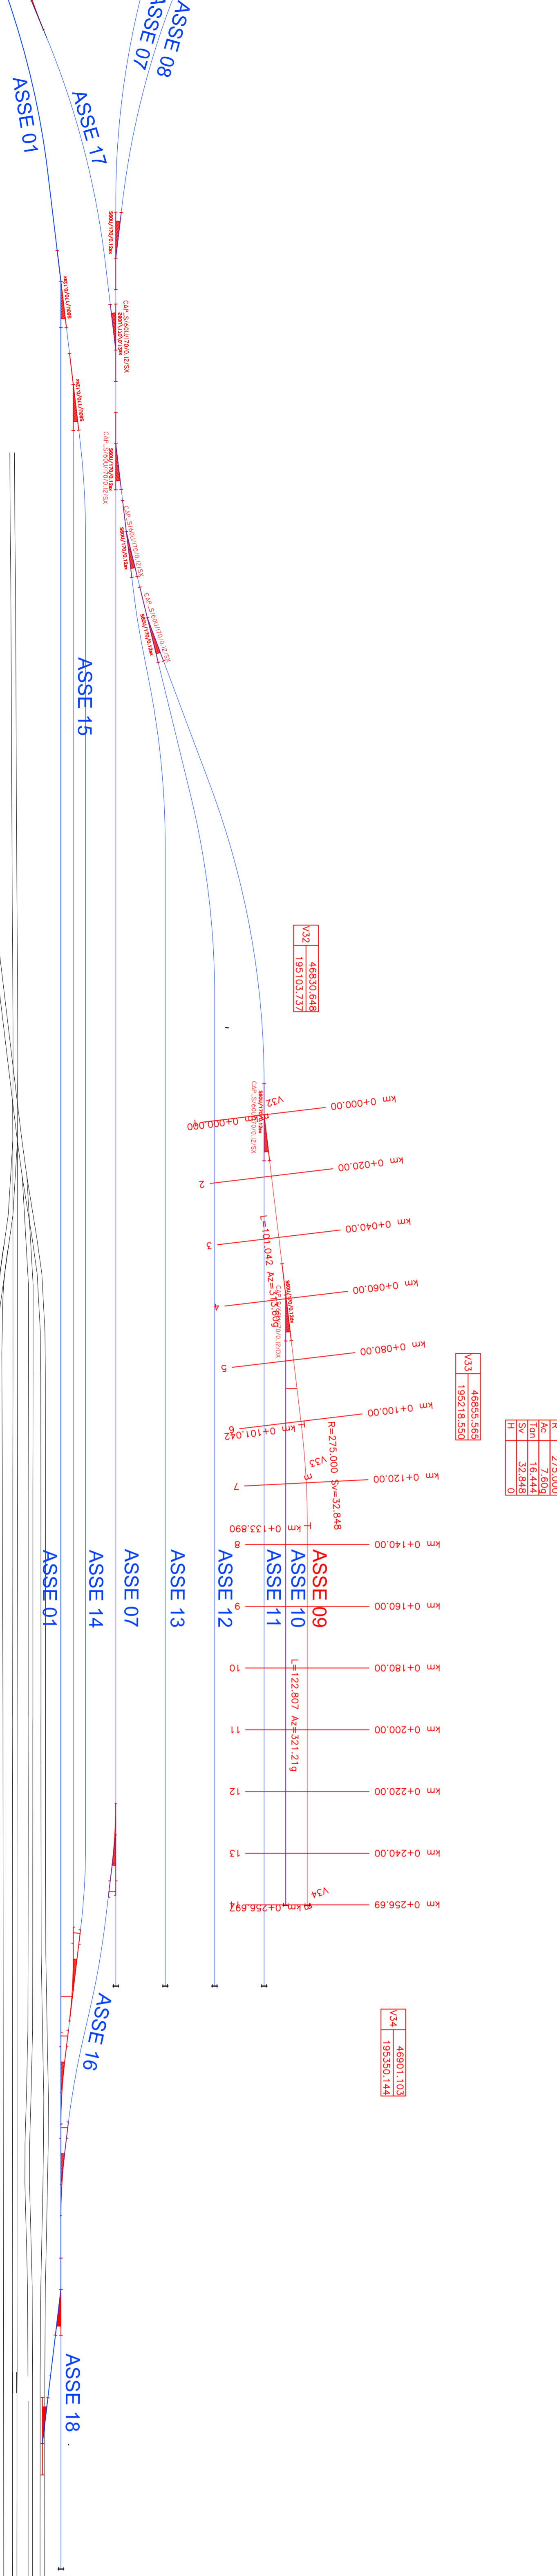

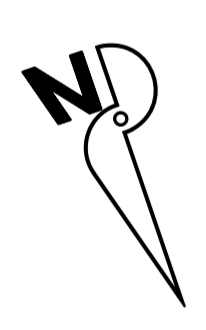

POZZOLO


TORTONA



LEGENDA
 - Bilini di progetto (vedi elaborato specifico)
 - Bilini esistenti

COMITENTE:  **RFI** - RIFORMAZIONE ITALIA
 Gruppo Ferrovie dello Stato Italiane

ALTA SORVEGLIANZA:  **ITALFER**
 Gruppo Ferrovie dello Stato Italiane

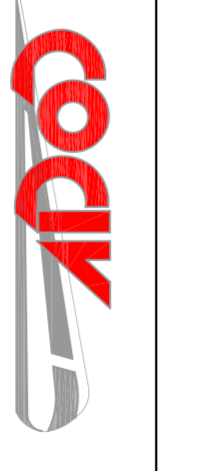GENERAL CONTRACTOR:  **COOP**
 Gruppo Ferrovie dello Stato Italiane

INFRASTRUTTURE FERROVIARIE STRATEGICHE DEFINITE DALLA LEGGE OBBIETTIVO N.44/01 TRATTA A.V./A.C. TERZO VALICO DEI GIOVI PROGETTO ESECUTIVO

CAS - CANTIERE ARMAMENTO RIVALTA


PLANIMETRIA DI TRACCIAMENTO ASSE 09

GENERAL CONTRACTOR: **COOP** (Gruppo Ferrovie dello Stato Italiane)

GENERAL CONTRACTOR: **COOP** (Gruppo Ferrovie dello Stato Italiane)

SCALE: 1:1000

COMPLESSO	LOTTO	FASE	ANTE	PRODOTTORE	OPERAZIONE	PRODOTTORE	PRODOTTORE	PRODOTTORE	PRODOTTORE
1	0	E	CV	PZ	CA	3	5	0	1
2	0	E	CV	PZ	CA	3	5	0	1

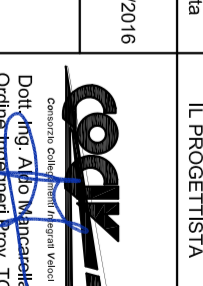PRODOTTORE:  **COOP** (Gruppo Ferrovie dello Stato Italiane)