



PLANIMETRIA DI TRACCIAMENTO ASSE 14
Scala 1:1000

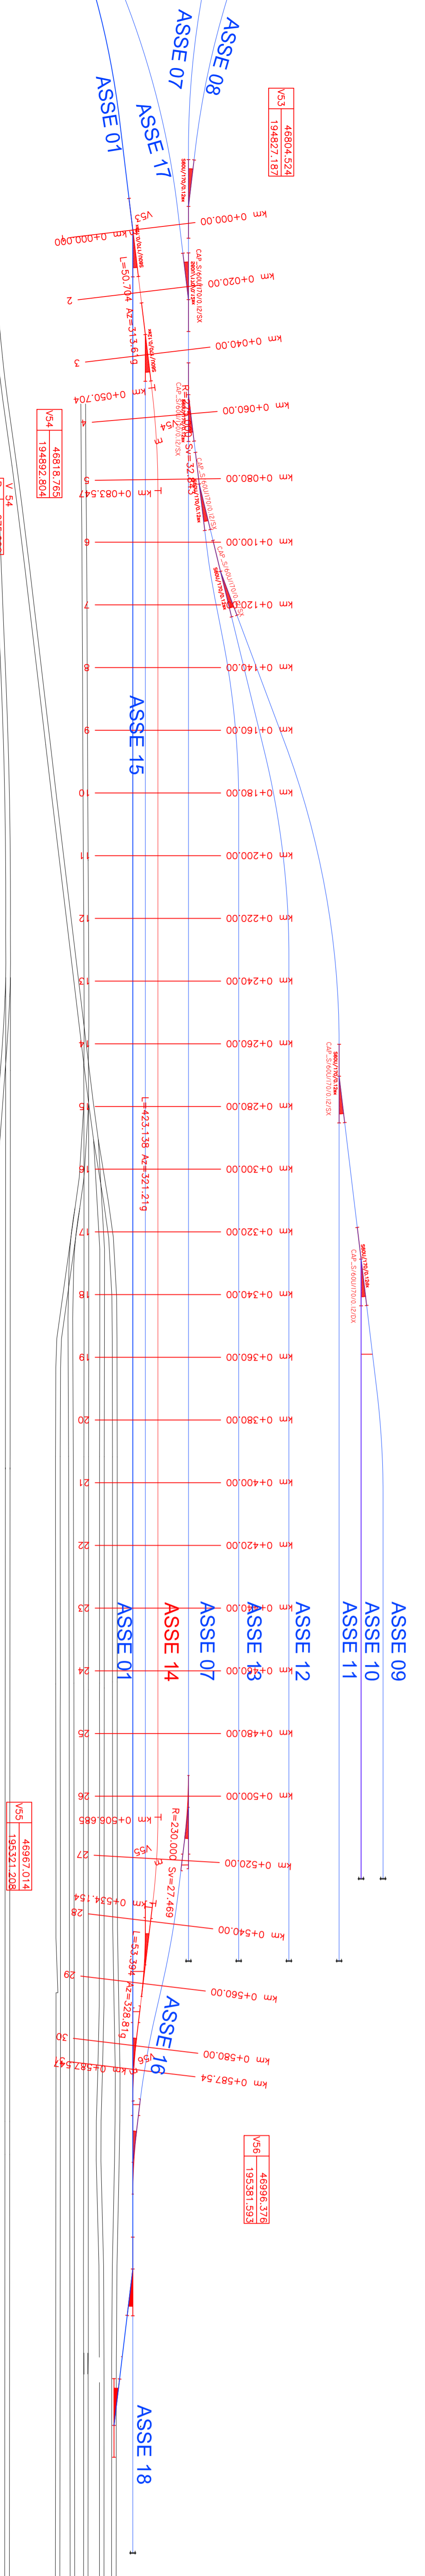

POZZOLO

TORTONA

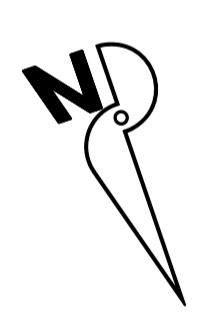

LEGENDA
 - Bilanci di progetto (Viva, addosso, spezzato)
 - Bilanci esistenti

COMITENTE:		ALTA SPINIGLIANZA	
GENERAL CONTRACTOR:		 RFI - RIFERIMENTO ITALIANO Gruppo Ferrovie dello Stato Italiane	
GENERAL CONTRACTOR:		 Gruppo Ferrovie dello Stato Italiane	
INFRASTRUTTURE FERROVIARIE STRATEGICHE DEFINITE DALLA LEGGE OBBIETTIVO N.443/01 TRATTA A.V./A.C. TERZO VALICO DEI GIOVI PROGETTO ESECUTIVO CA3 - CANTIERE ARMAMENTO RIVALTA PLANIMETRIA DI TRACCIAMENTO ASSE 14			
GENERAL CONTRACTOR:		DIRETTORE LAVORI	
COCIV Via E. Mattei		SCALE 1:1000	
COMPAGNIA I 9 5 1	LOTTO 0 0	FASE E	TIPO DOC P 7
PROGETTANZA INGEGNERIA COCIV	STUDIO COCIV	DATA 24/03/2018	APPROVAZIONE CA 3 5 0 1
PROGETTANZA INGEGNERIA COCIV	STUDIO COCIV	DATA 24/03/2018	APPROVAZIONE 0 2 5
PROGETTANZA INGEGNERIA COCIV	STUDIO COCIV	DATA 24/03/2018	APPROVAZIONE A
COCIV Via E. Mattei, 10 41013 Castelfranco Emilia (MO)			
COCIV Via E. Mattei, 10 41013 Castelfranco Emilia (MO)			