SEZ. 4–4 PROGR. 46+275.00

SCOTICO: 110.80 m.s.
STERRO:
RIPORTO: 421.71 m.s.

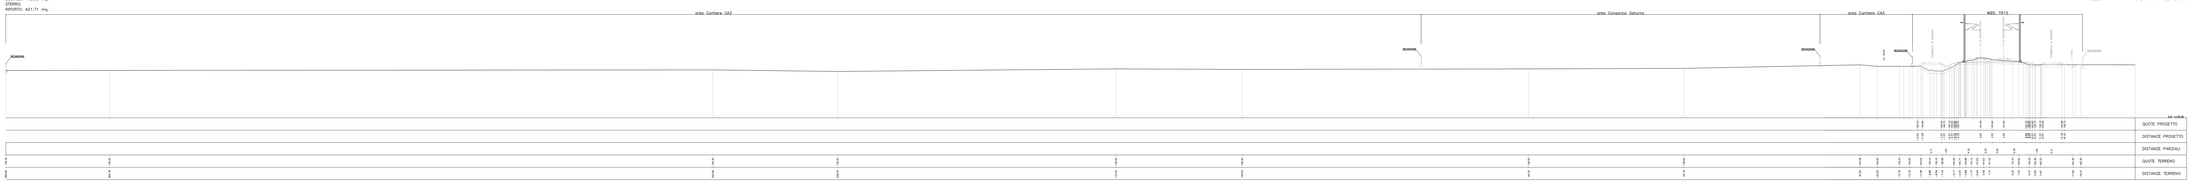
area. Cantiere CA3
area. Consorzio. Saturno
area. Cantiere CA3
MBD. TR15
RIGNONI
RIGNONI
RIGNONI