SEZ. 15-15 PROGR. 46+825.00

SCOTICO: 79.42 m.s.l.
STORICO:
RIPORTO: 161.23 m.s.l.

area. Cantiere CA3

MISS. R15

RIGHINE

QUOTE PROGETTO

DISTANZE PROGETTO

DISTANZE PARZIALI

QUOTE TERRENO

DISTANZE TERRENO

SEZ. 14-14 PROGR. 46+775.00

SCOTICO: 83.73 m.s.l.
STORICO:
RIPORTO: 170.05 m.s.l.

SEZ. 13-13 PROGR. 46+725.00

SCOTICO: 84.24 m.s.l.
STORICO:
RIPORTO: 184.29 m.s.l.

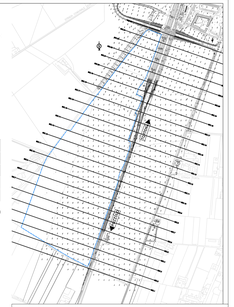

COMMITTENTE:

RFI RETE FERROVIARIA ITALIANA
GRUPPO FERROVIE DELLO STATO ITALIANE

ALTA SORVEGLIANZA:

ITALFERR
GRUPPO FERROVIE DELLO STATO ITALIANE

GENERAL CONTRACTOR:

COCIV Consorzio Cooperative Costruzioni
Impresa in Raggruppamento Temporaneo

INFRASTRUTTURE FERROVIARIE STRATEGICHE DEFINITE DALLA LEGGE OBIETTIVO N.443/01

TRATTA A.V./A.C. TERZO VALICO DEI GIOVI
PROGETTO ESECUTIVO

CA3 - CANTIERE ARMAMENTO RIVALTA

SEZIONI STATO ATTUALE 4 / 7

GENERAL CONTRACTOR	DIRETTORE LAVORI	SCALA:
Cociv Ing. E. Pagani		1:200

I G R 1	0 0	E	Z W	W R	C A 3 S R 1	0 7	A	A

PROGETTAZIONE										
Rev. n.	Descrizione Emissione	Redatto	Data	Verificato	Data	Progettista Responsabile	Data	IL PROGETTISTA		
00	Prima Emissione	CODIV	GENNAIO	CODIV	GENNAIO	Ing. G. Bongiorno	GENNAIO	Ing. G. Bongiorno		

Dr. Geol.

Segnatura :
CUP: F81H92000000008

Scala Lucidi : 1