



SEZ. 20-20 PROGR. 47+075.00

SCOTICO: 43.95 mq.
STERRO: 35.79 mq.
RIPORTO: 35.79 mq.

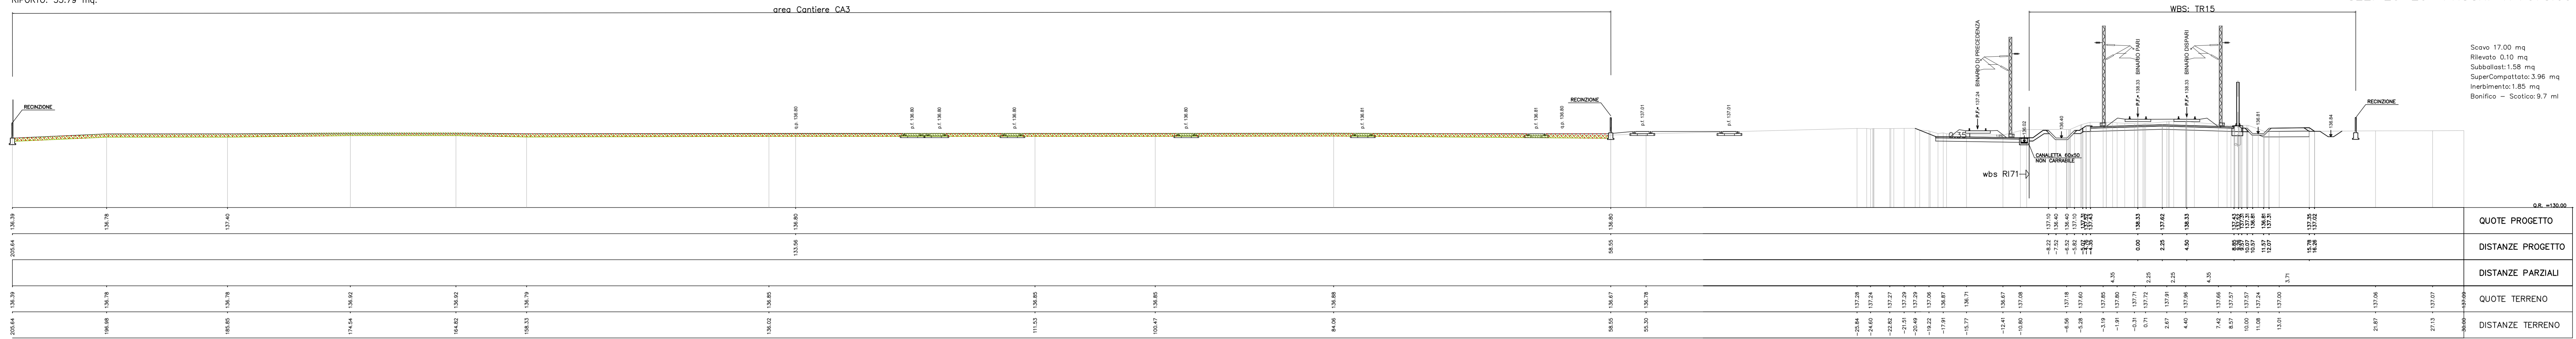

SEZ. 20-20 PROGR. 47+075.00


Scavo 17.00 mq
Rilevato 0.10 mq
Subballast: 1.58 mq
SuperCompattato: 3.96 mq
Inerbimento: 1.85 mq
Bonifico - Scotico: 9.7 ml

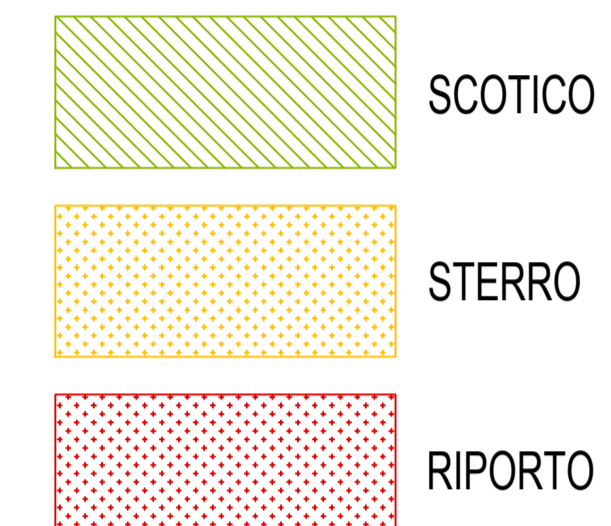

SEZ.	Prog.	Distanza	m q.	m+mq	sterro	STERRO
1	00+000.00	50.00	0.00	34.45	50.00	1722.50
2	00+050.00	50.00	86.98	86.98	50.00	4493.00
3	00+100.00	50.00	119.82	88.88	50.00	5433.00
4	00+150.00	50.00	118.94	118.94	50.00	5433.00
5	00+200.00	50.00	118.74	118.74	50.00	5363.75
6	00+250.00	50.00	118.78	118.78	50.00	5363.75
7	00+300.00	50.00	118.98	118.98	50.00	5448.75
8	00+350.00	50.00	118.81	118.81	50.00	5448.50
9	00+400.00	50.00	118.84	118.84	50.00	5533.00
10	00+450.00	50.00	117.50	114.08	50.00	5704.25
11	00+500.00	50.00	112.44	110.05	50.00	5498.75
12	00+550.00	50.00	96.95	97.72	50.00	4888.00
13	00+600.00	50.00	83.30	85.65	50.00	4332.50
14	00+650.00	50.00	80.00	77.07	50.00	3853.50
15	00+700.00	50.00	74.14	72.22	50.00	3611.00
16	00+750.00	50.00	78.30	86.00	50.00	3338.00
17	00+800.00	50.00	82.00	81.11	50.00	3058.00
18	00+850.00	50.00	84.34	83.37	50.00	2818.50
19	00+900.00	50.00	85.48	84.88	50.00	2593.75
20	00+950.00	50.00	83.95	81.98	50.00	2368.75
21	01+000.00	50.00	80.00	81.98	50.00	2098.75
22	01+050.00	50.00	35.48	37.75	50.00	1887.25
23	01+100.00	50.00	28.94	32.22	50.00	1619.75
24	01+150.00	50.00	25.75	27.35	50.00	1387.25
25	01+200.00	50.00	30.28	23.82	50.00	1158.75
TOTALE						
21.560,50						

SEZ. 21-21 PROGR. 47+125.00

SCOTICO: 40.00 mq.
STERRO: 92.03 mq.
RIPORTO: 92.03 mq.

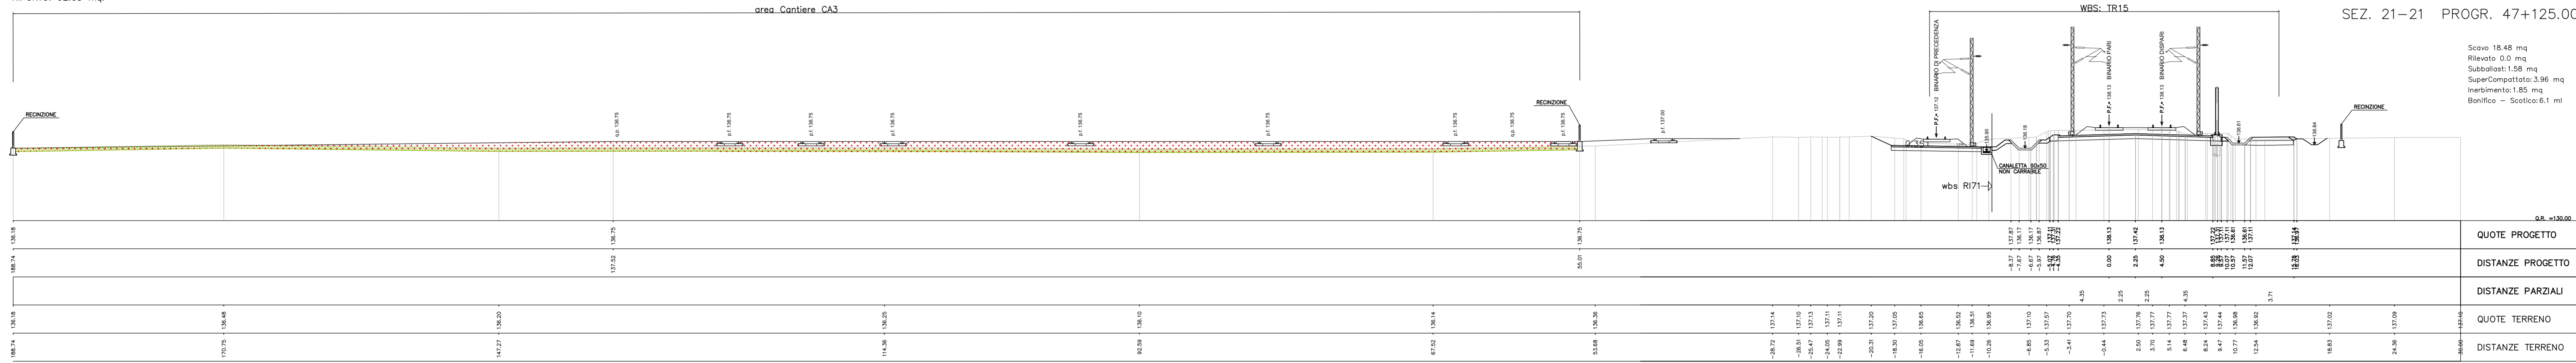

SEZ. 21-21 PROGR. 47+125.00


Scavo 18.48 mq
Rilevato 0.00 mq
Subballast: 1.58 mq
SuperCompattato: 3.96 mq
Inerbimento: 1.85 mq
Bonifico - Scotico: 6.1 ml

SEZ.	Prog.	Distanza	m q.	m+mq	sterro	STERRO
1	00+000.00	50.00	0.00	0.00	30.00	0.00
2	00+050.00	50.00	0.00	0.00	30.00	0.00
3	00+100.00	50.00	0.00	0.00	30.00	0.00
4	00+150.00	50.00	0.00	0.00	30.00	0.00
5	00+200.00	50.00	0.00	0.00	30.00	0.00
6	00+250.00	50.00	0.00	0.00	30.00	0.00
7	00+300.00	50.00	0.00	0.00	30.00	0.00
8	00+350.00	50.00	0.00	0.00	30.00	0.00
9	00+400.00	50.00	0.00	0.00	30.00	0.00
10	00+450.00	50.00	0.00	0.00	30.00	0.00
11	00+500.00	50.00	53.78	31.35	30.00	1363.50
12	00+550.00	50.00	115.31	88.81	30.00	4858.25
13	00+600.00	50.00	126.88	126.88	30.00	4848.25
14	00+650.00	50.00	126.45	96.61	30.00	4898.25
15	00+700.00	50.00	72.76	83.74	30.00	3187.00
16	00+750.00	50.00	54.72	47.58	30.00	2294.75
17	00+800.00	50.00	41.07	27.85	30.00	1392.50
18	00+850.00	50.00	14.83	8.83	30.00	491.50
19	00+900.00	50.00	5.03	4.44	30.00	251.75
20	00+950.00	50.00	4.24	2.12	30.00	104.00
21	01+000.00	50.00	0.00	0.00	30.00	0.00
22	01+050.00	50.00	0.00	0.00	30.00	0.00
23	01+100.00	50.00	0.00	0.00	30.00	0.00
24	01+150.00	50.00	0.00	0.00	30.00	0.00
25	01+200.00	50.00	0.00	0.00	30.00	0.00
TOTALE						
24.905,50						

SEZ.	Prog.	Distanza	m q.	m+mq	sterro	STERRO
1	00+000.00	50.00	0.00	89.48	50.00	4183.75
2	00+050.00	50.00	179.30	231.42	50.00	11979.75
3	00+100.00	50.00	261.48	326.18	50.00	9449.00
4	00+150.00	50.00	372.88	409.20	50.00	2949.75
5	00+200.00	50.00	445.31	502.98	50.00	2927.75
6	00+250.00	50.00	739.00	631.47	50.00	3127.25
7	00+300.00	50.00	823.33	698.17	50.00	2548.25
8	00+350.00	50.00	483.00	508.17	50.00	2047.25
9	00+400.00	50.00	326.13	409.57	50.00	2047.25
10	00+450.00	50.00	179.34	288.19	50.00	1249.25
11	00+500.00	50.00	21.63	66.94	50.00	484.75
12	00+550.00	50.00	6.13	14.88	50.00	744.00
13	00+600.00	50.00	7.82	10.39	50.00	514.25
14	00+650.00	50.00	13.95	11.19	50.00	558.25
15	00+700.00	50.00	8.82	14.25	50.00	713.25
16	00+750.00	50.00	19.67	24.05	50.00	1282.25
17	00+800.00	50.00	28.42	33.84	50.00	1692.00
18	00+850.00	50.00	39.26	28.58	50.00	1428.00
19	00+900.00	50.00	17.86	14.25	50.00	1341.25
20	00+950.00	50.00	35.78	83.81	50.00	3185.50
21	01+000.00	50.00	82.03	94.75	50.00	4737.25
22	01+050.00	50.00	97.46	96.75	50.00	4927.50
23	01+100.00	50.00	86.64	87.50	50.00	4274.75
24	01+150.00	50.00	74.85	59.81	50.00	2986.50
25	01+200.00	50.00	46.27		50.00	
TOTALE						
205.914,25						


SEZ. 22-22 PROGR. 47+175.00

SCOTICO: 35.49 mq.
STERRO: 97.46 mq.
RIPORTO: 97.46 mq.

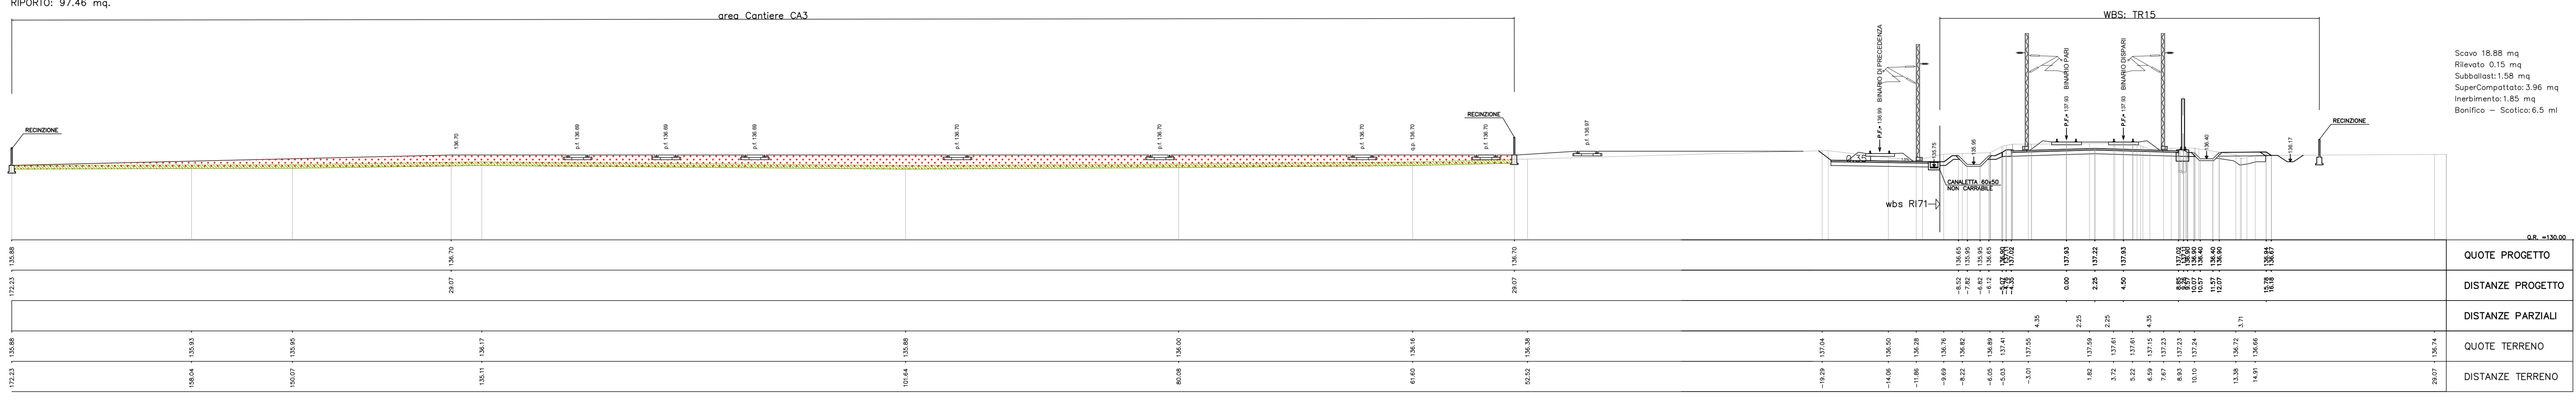

SEZ. 22-22 PROGR. 47+175.00

Scavo 18.88 mq
Rilevato 0.15 mq
Subballast: 1.58 mq
SuperCompattato: 3.96 mq
Inerbimento: 1.85 mq
Bonifico - Scotico: 6.5 ml

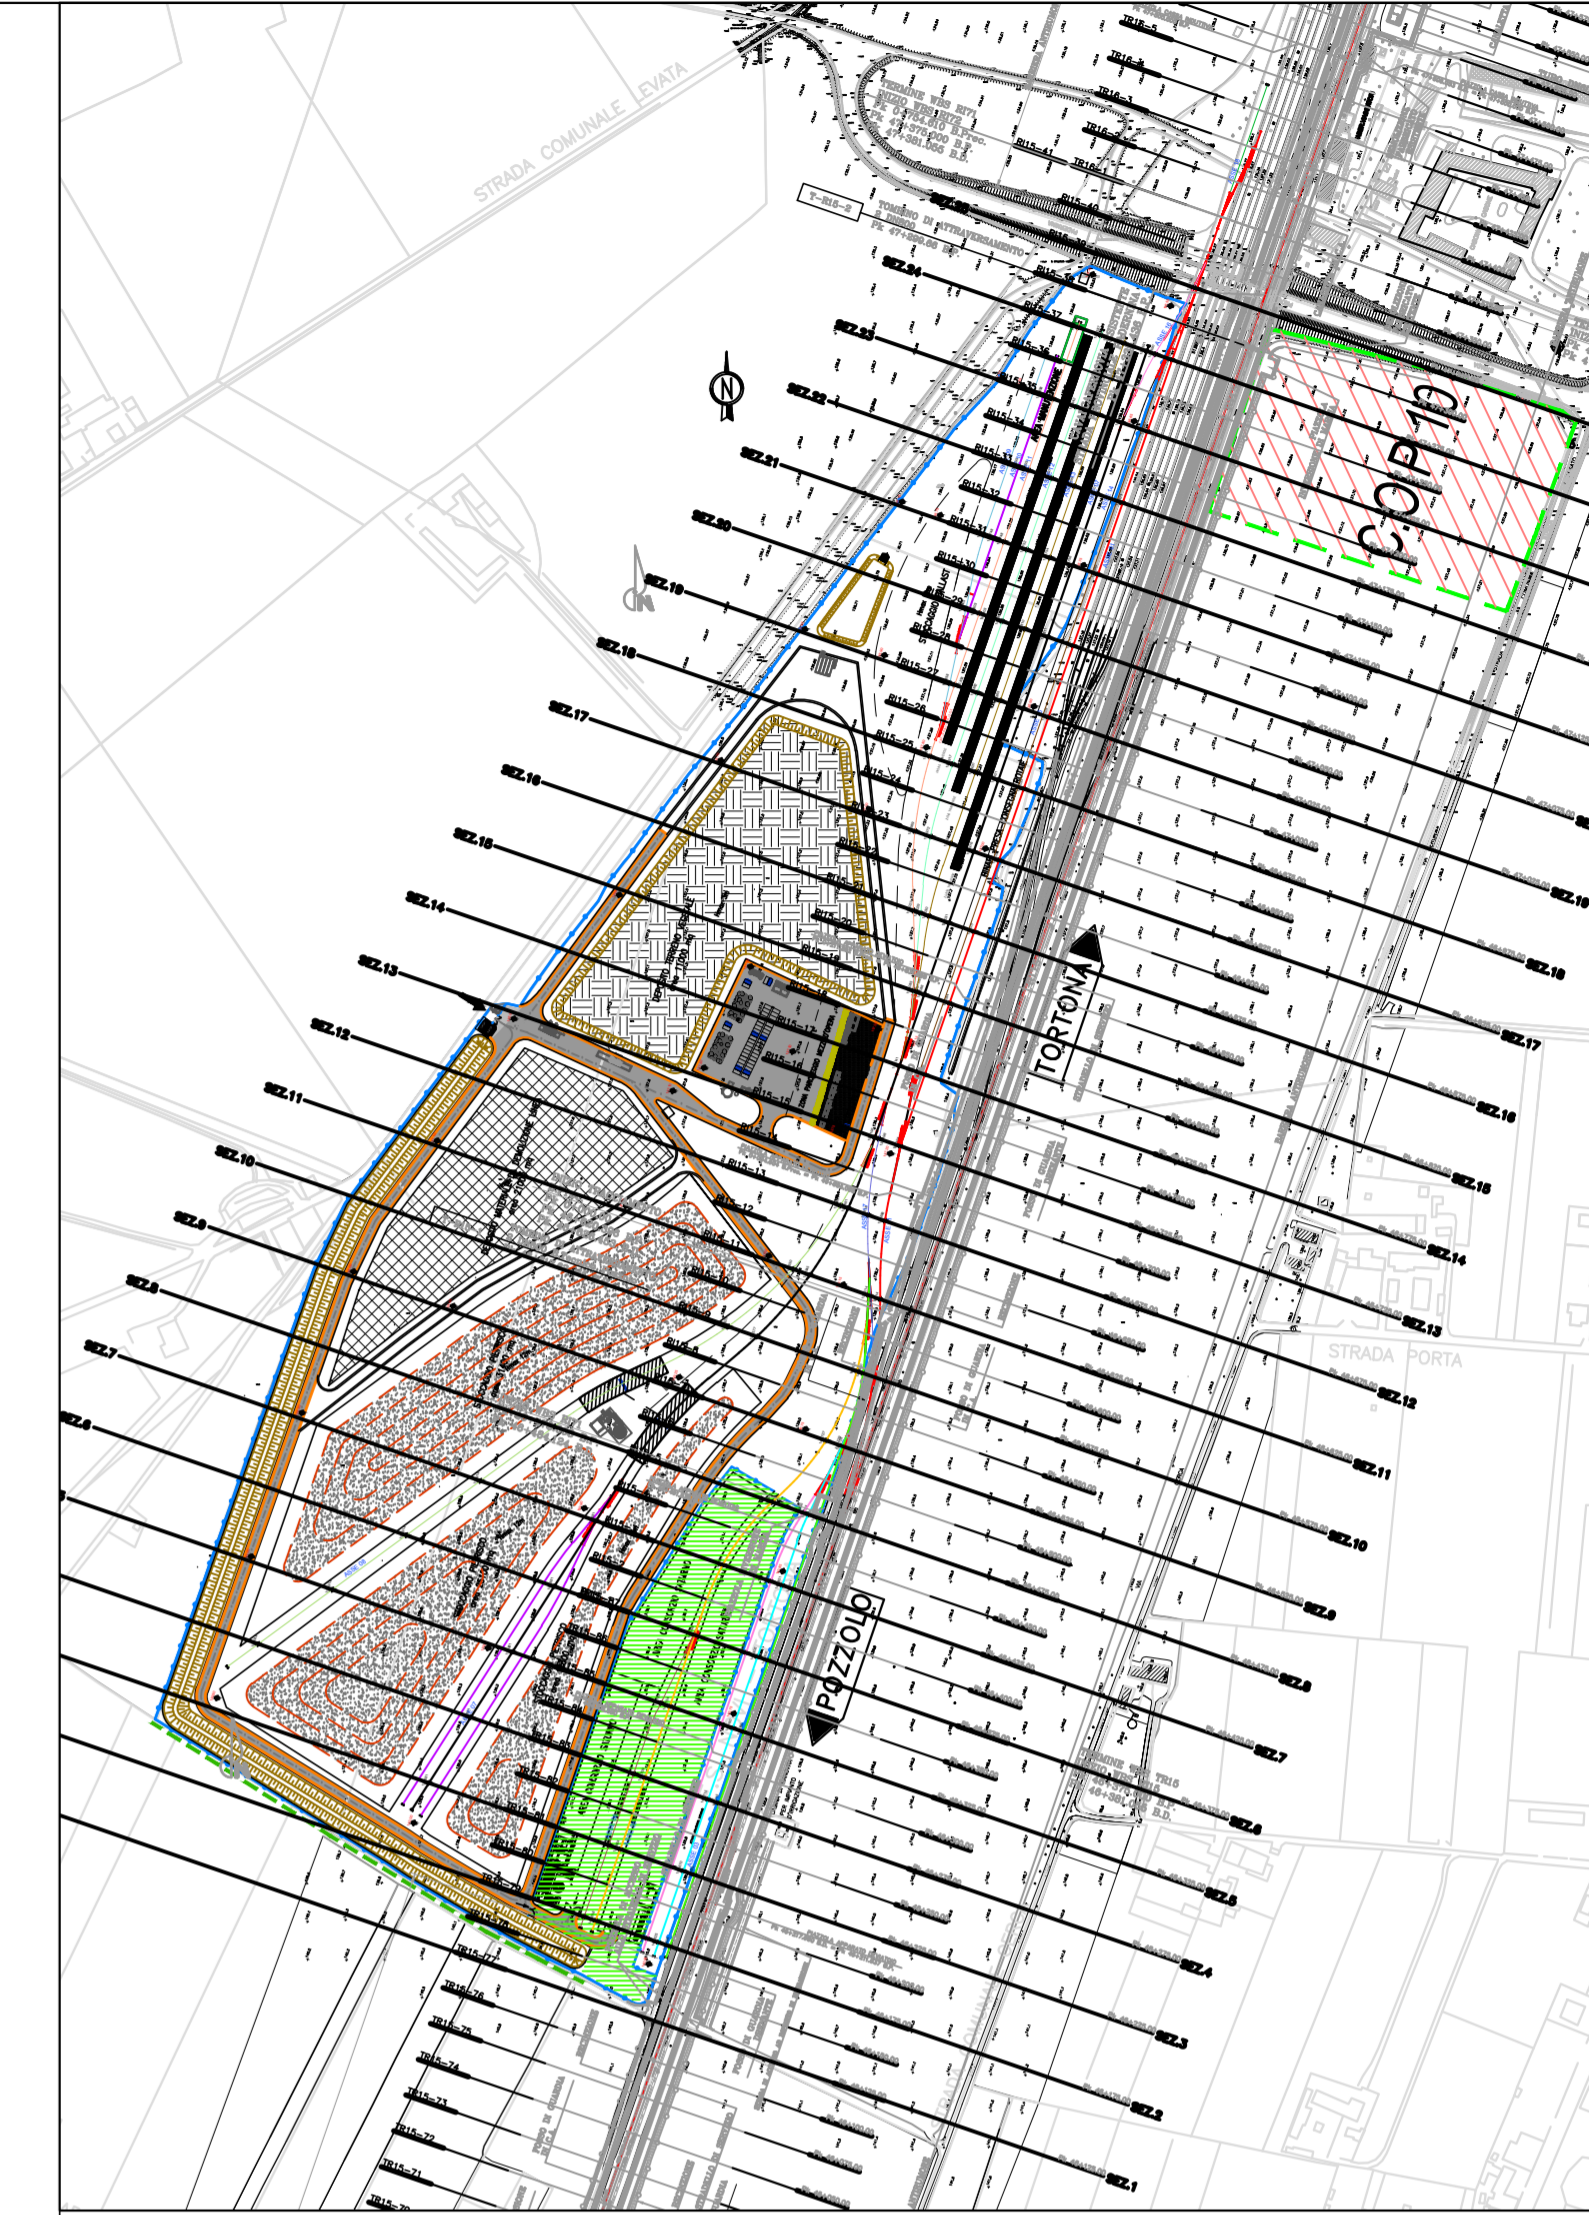

COMMITTENTE:
RFI RETE FERROVIARIA ITALIANA
GRUPPO FERROVIE DELLO STATO ITALIANE

ALTA SUPERVISIONE:
ITAFERR GRUPPO FERROVIE DELLO STATO ITALIANE

GENERAL CONTRACTOR:
COVIV
Consorzio Costruttori Impianti Vialoni

INFRASTRUTTURE FERROVIARIE STRATEGICHE DEFINITE DALLA LEGGE OBIETTIVO N.443/01
TRATTA A.V./A.C. TERZO VALICO DEI GIOVI PROGETTO ESECUTIVO
CA3 - CANTIERE ARMAMENTO RIVALTA

SEZIONI DI PROGETTO 6 / 7

GENERAL CONTRACTOR	DIRETTORE LAVORI	SCALA:					
Cociv Ing. E. Pagan		1:200					
COMMESSA	LOTTO	FASE	ENTE	TIPO DOC.	OPERAZIONE/DISCIPLINA	PROGR.	REV.
I1G511	010	E	CV	W9	CA3501	013	A
Rev.	Descrizione emissione	Redatto	Data	Verificato	Data	Progettista	Data
001	Prima Emissione	COVIV	24/03/2016	COVIV	24/03/2016	A. Maracchia	24/03/2016

Nome File: G:\01\W03\168\028\PROGETTI\7 CUP: F11H900000000