
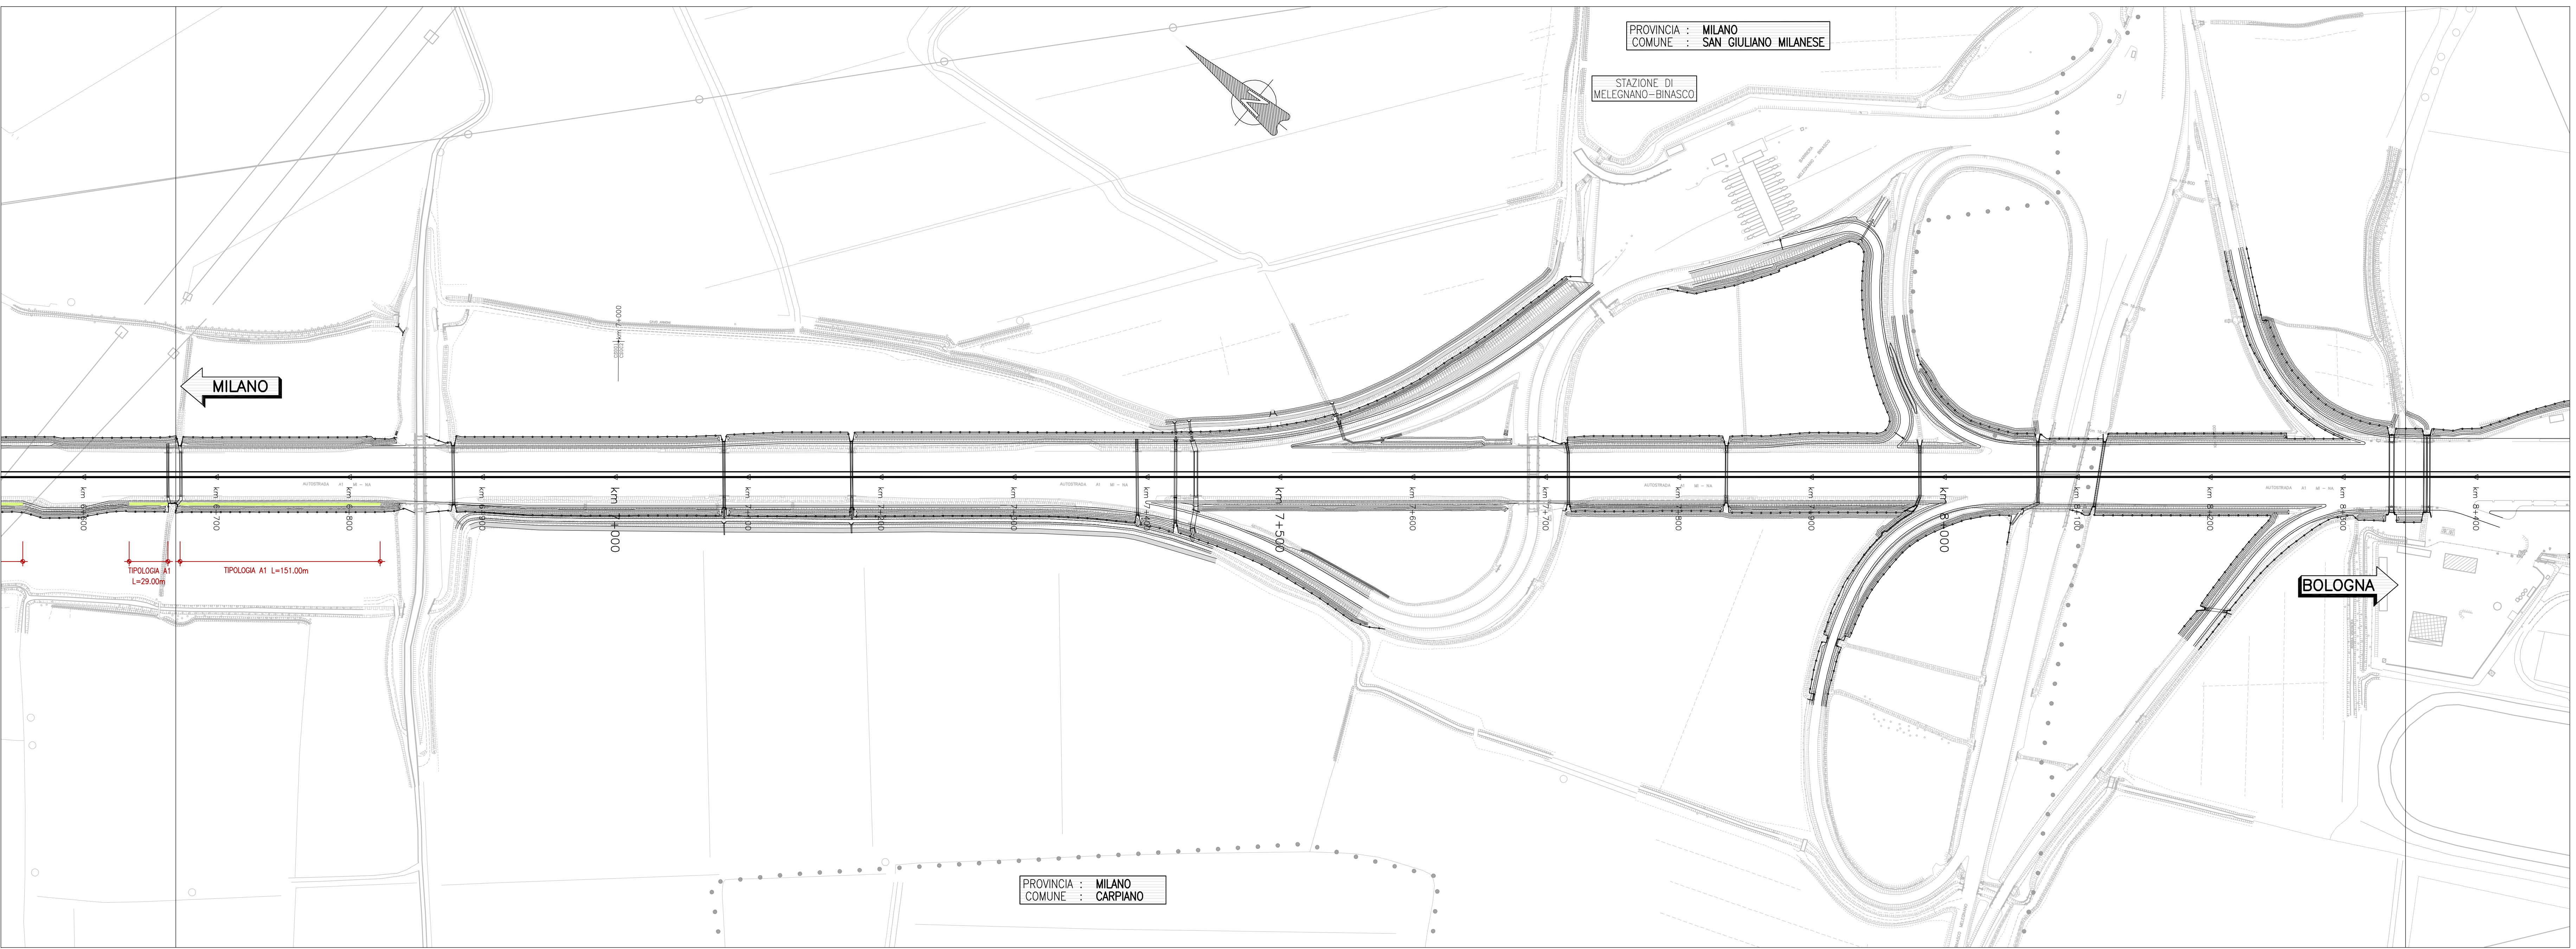



PROVINCIA : MILANO
 COMUNE : SAN GIULIANO MILANESE

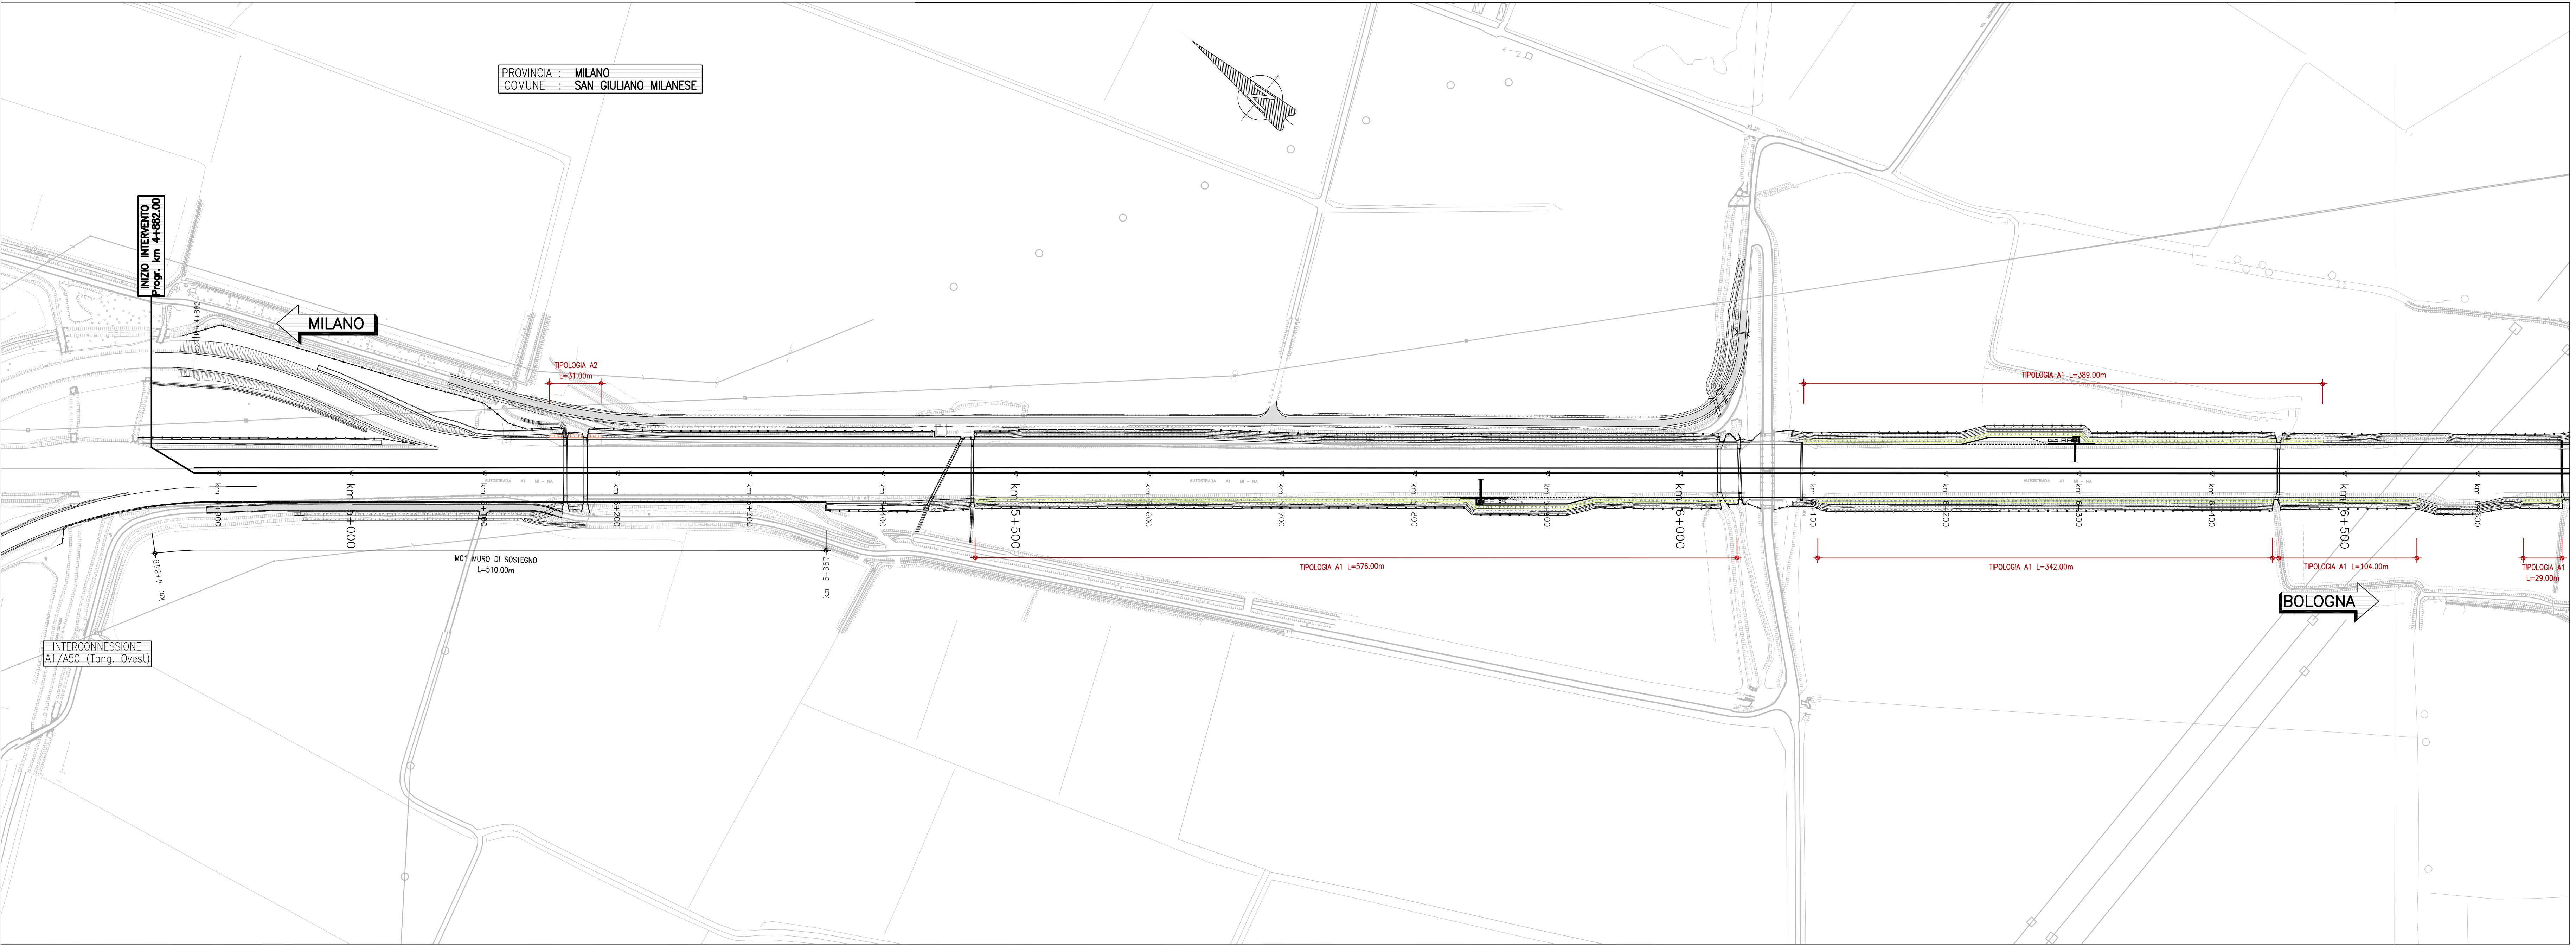


PROVINCIA : MILANO
 COMUNE : CARPIANO

OPERE A VERDE


A1 Siepe bifilare arbustiva latifoglie mesofile

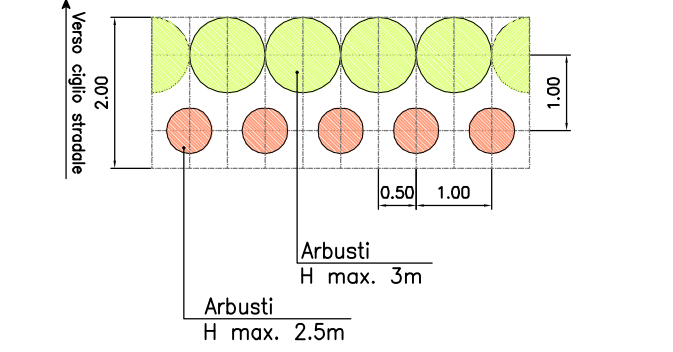


A2 Siepe bifilare arbustiva ripe dei corsi d'acqua

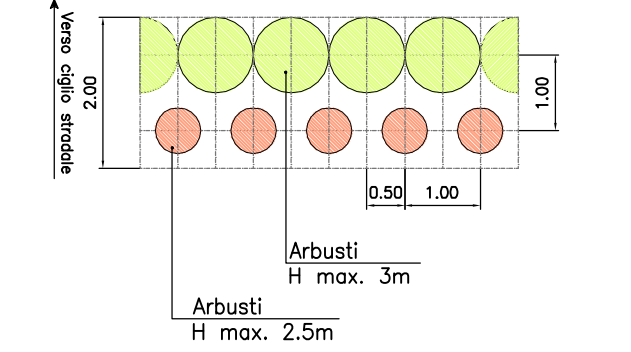


B1 Siepe monofilare arbustiva latifoglie mesofile

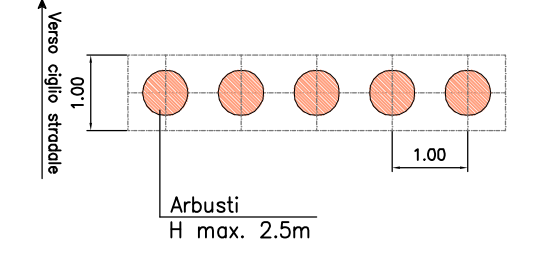

B2 Siepe monofilare arbustiva ripe dei corsi d'acqua

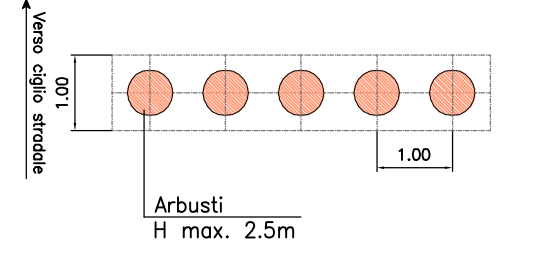

QUADRO DI UNIONE

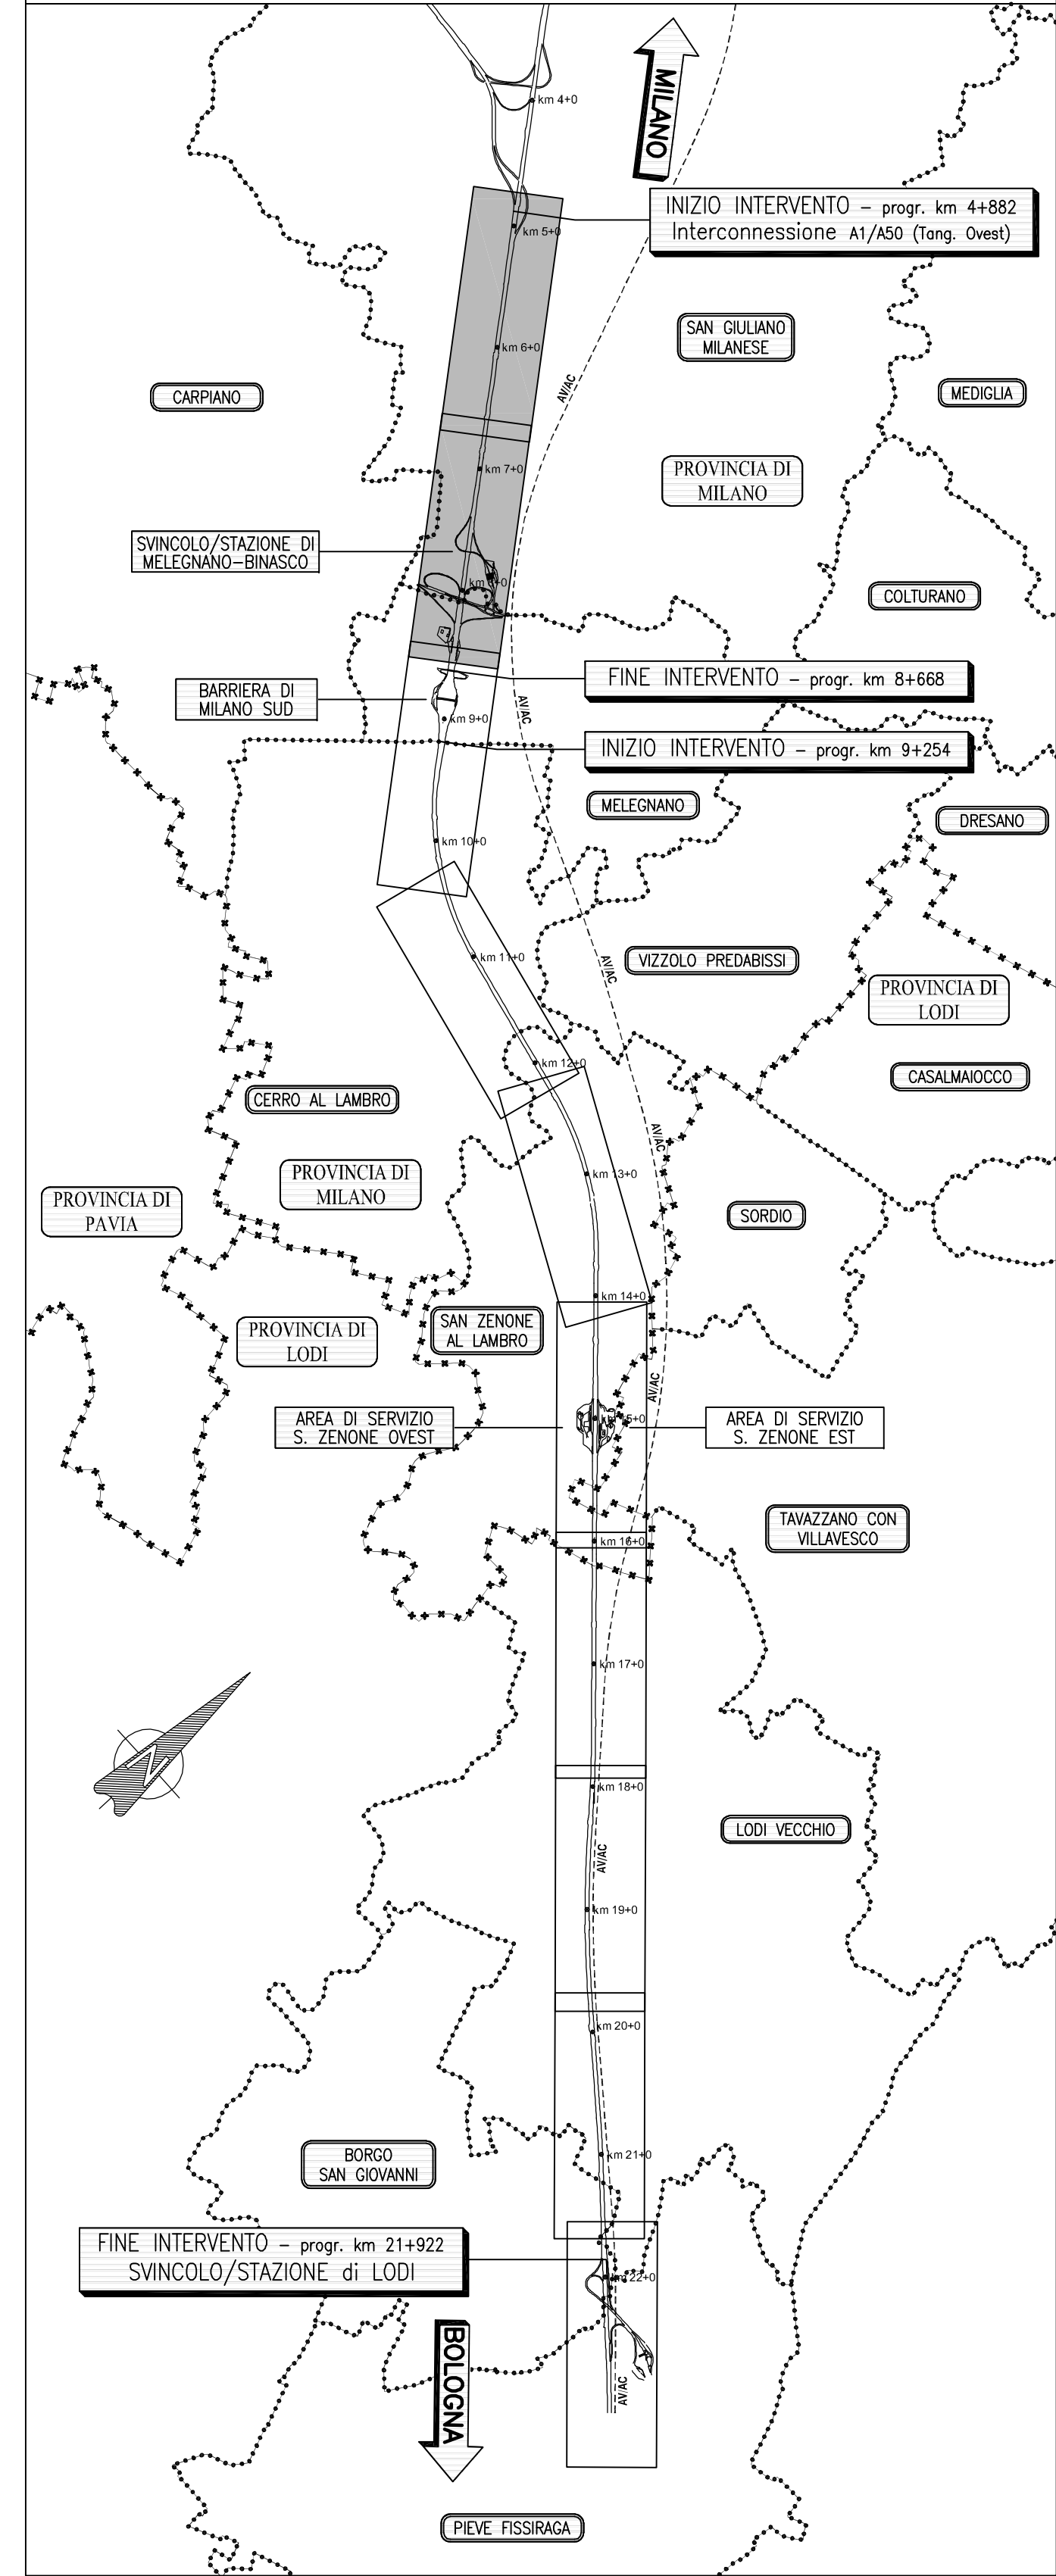

autostrade // per l'italia

AUTOSTRADA (A1) : MILANO NAPOLI
 AMPLIAMENTO ALLA QUARTA CORSIA
 DEL TRATTO MILANO SUD (Tang. Ovest) – LODI

PROGETTO DEFINITIVO

CORPO AUTOSTRADALE
 OPERE COMPLEMENTARI
 OPERE A VERDE
 PLANIMETRIA

TAV 1 DI 5
 DAL KM 4+882.00 AL KM 8+400.00

IL RESPONSABILE PROGETTAZIONE SPECIALISTICA Ing. Dott. Daniele Massaroni Ord. Ing. Milano N. 6200/97 RESPONSABILE DISCIPLINA SUA	IL RESPONSABILE INTEGRAZIONE PROGETTAZIONE SPECIALISTICHE Ing. Federico Ferrari Ord. Ing. Milano N. 21082 PROJECT ENGINEER	IL DIRETTORE TECNICO Ing. Orlando Mazza Ord. Ingg. Pavia N. 1496 RESPONSABILE PROGETTAZIONE NUOVE OPERE AUTOSTRADALI
WEB	REFERIMENTO ELABORATO DATA	REVISIONE
11015901	SUA0002	GIUGNO 2016
1:25,000/100,000		
spina atlantis	LABORAZIONE OPERE A CURA DI ELABORAZIONE PROGETTAZIONE A CURA DI	
CONFERENZA A CURA DI	IL RESPONSABILE UNICA APP	Ing. Davide Conati O.I. Milano N.21033

VISTO DEL RESPONSABILE SPA DIVISIONE PROGETTAZIONE E DIREZIONE LAVORI NUOVE OPERE AUTOSTRADALI
 Ing. Alberto Saleri

VISTO DEL COMMITTENTE
 autostrade // per l'italia
 Ing. Stefano Silvestri

VISTO DEL CONCESSIONARIO
 Ministero delle Infrastrutture e dei Trasporti
 Ing. Roberto...