


SISTEMA DI DRENAGGIO

- LEGENDA PLANIMETRIE IDRAULICHE**
- IMPERIUM
 - COLIMO
 - DIREZIONE DEFLUSSO FOSSI E COLLETTORI
 - RECANTI
 - CANALIZZAZIONI
 - CAVITÀ IN CANALLETTA ORIZZONTALE COLLETTORE (Interasse ascendente 15 m)
 - CAVITÀ RETTANGOLARE 0,8x0,8m
 - FOSSO RIESTRO
 - FOSSO INNEBITO / FOSSO G.L.S.
 - COLLETTORE IN PAV. DN (mm)
 - COLLETTORE IN P.P. DN (mm) (Interasse strada)
 - DNV - COLLETTORE IN C.A.S.D (mm)
 - COLLETTORE IN P.R.V. DN (mm)
 - SOCCOCCI CANALLETTA S.M.S
 - ISPEZIONE CANALLETTA IN PAV. DIRIGIATA
 - CV (1,2) / DORTINA PER VADOTTI
 - SARCO VADOTTI
 - MANUFATTO
 - MANUFATTO DI RESTITUZIONE
 - CANALI D'INQUADRONAMENTO

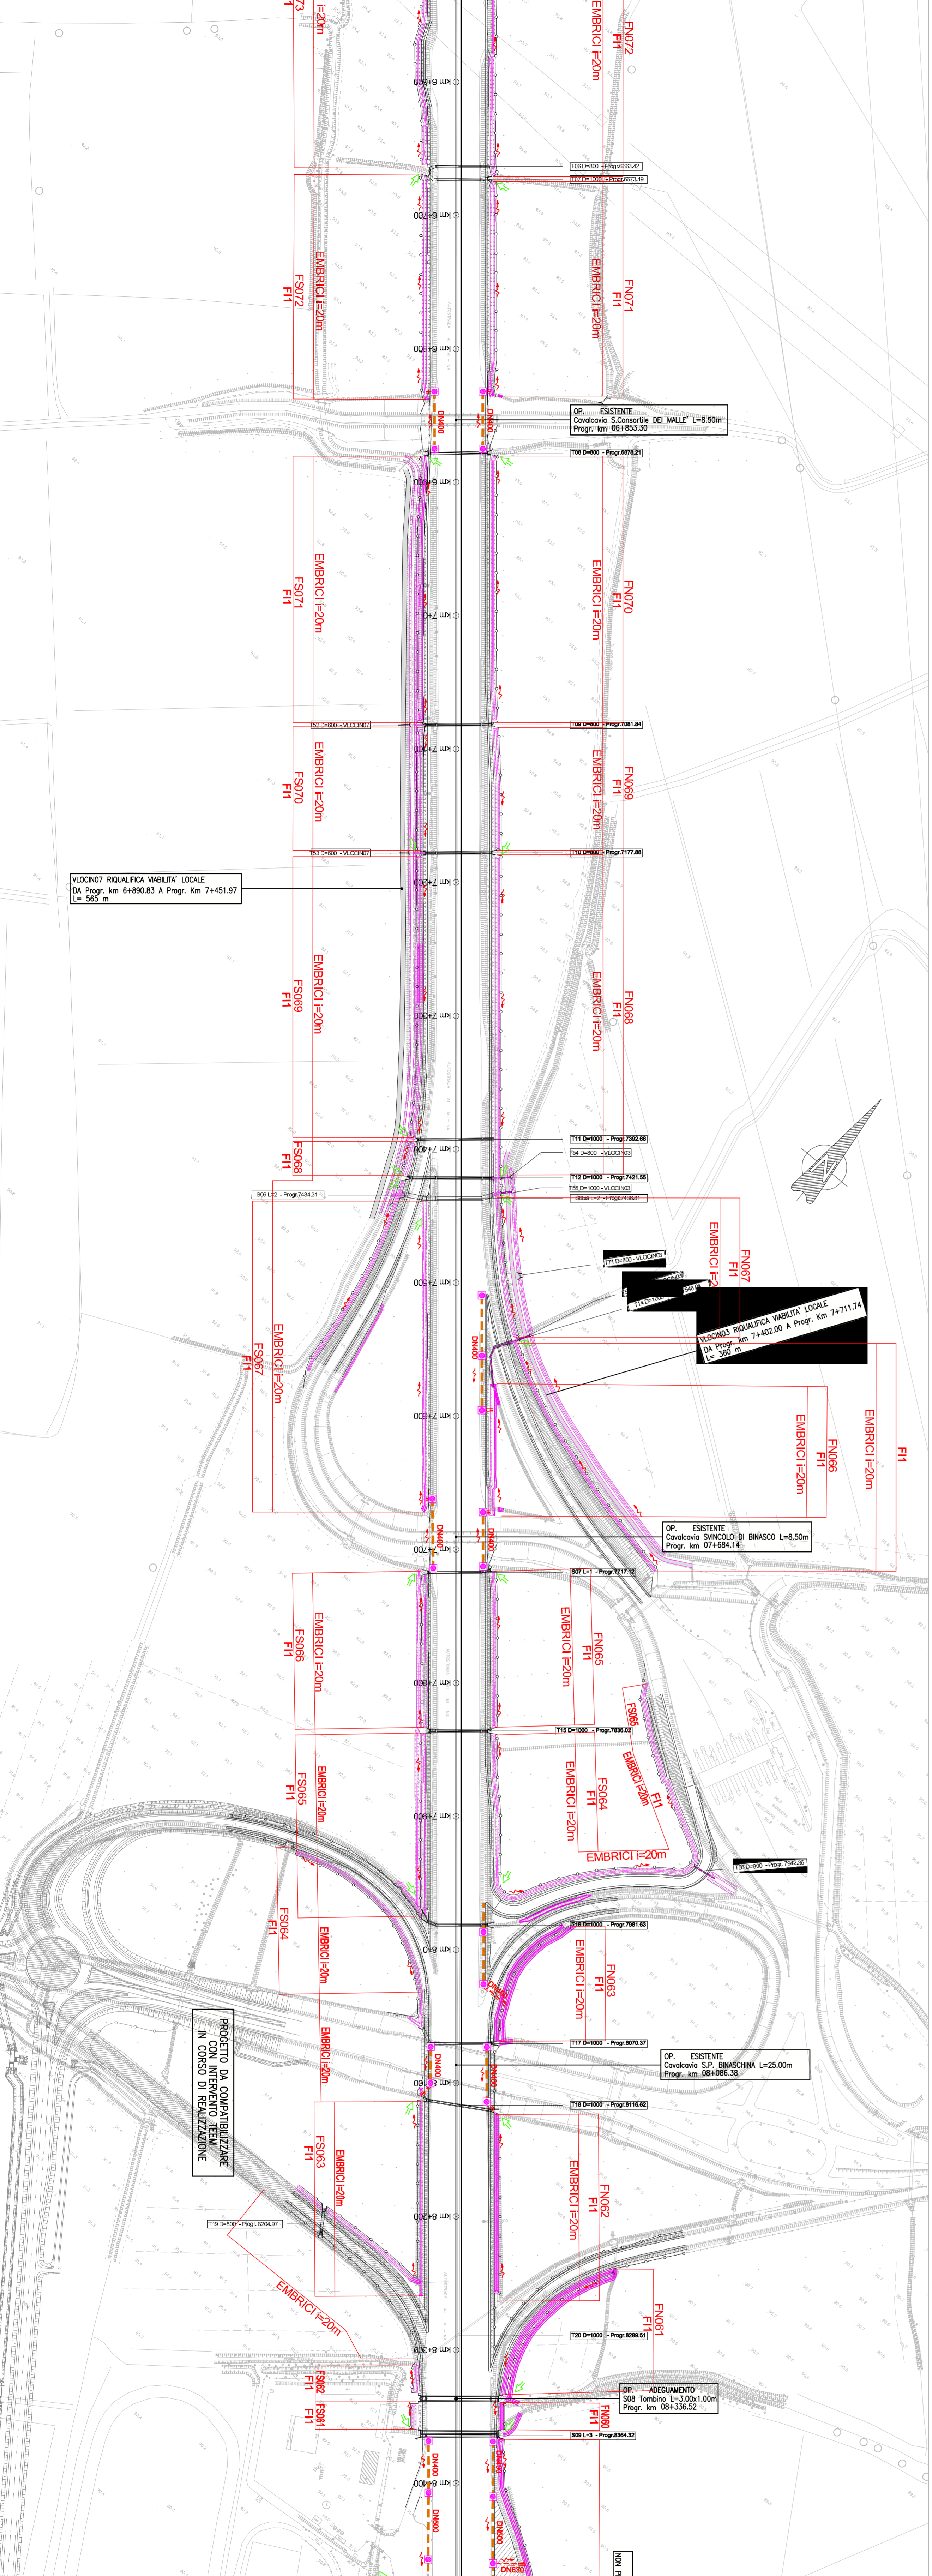

autostrade // per l'Italia

AUTOSTRADA (A1) : MILANO NAPOLI
 AMPLIAMENTO ALLA QUARTA CORSA
 DEL TRATTO MILANO SUD (Tang. Ovest) – LODI

PROGETTO DEFINITIVO

CORPO AUTOSTRADALE
 IDROLOGIA E IDRAULICA
 SISTEMA DI DRENAGGIO CORPO AUTOSTRADALE
 PLANIMETRIA IDRAULICA

TAV. 1 di 5
 DAL Km 4+882,00 AL Km 8+400,00

spes
 INGEGNERIA E PROGETTAZIONE
 VIA S. SIMONE 4 - 00146 ROMA - TEL. 06/678251

autostrade // per l'Italia
 VIA S. SIMONE 4 - 00146 ROMA - TEL. 06/678251

ST. 1	PROGETTO DEFINITIVO	01/06/2016	2016	1
ST. 2	PROGETTO DEFINITIVO	01/06/2016	2016	1
© 2016 Autostrade per l'Italia S.p.A. - Tutti i diritti sono riservati. È vietata espressamente la ristampa o l'uso non autorizzato senza permesso scritto dalla Autostrade per l'Italia S.p.A. - Roma, Italia.