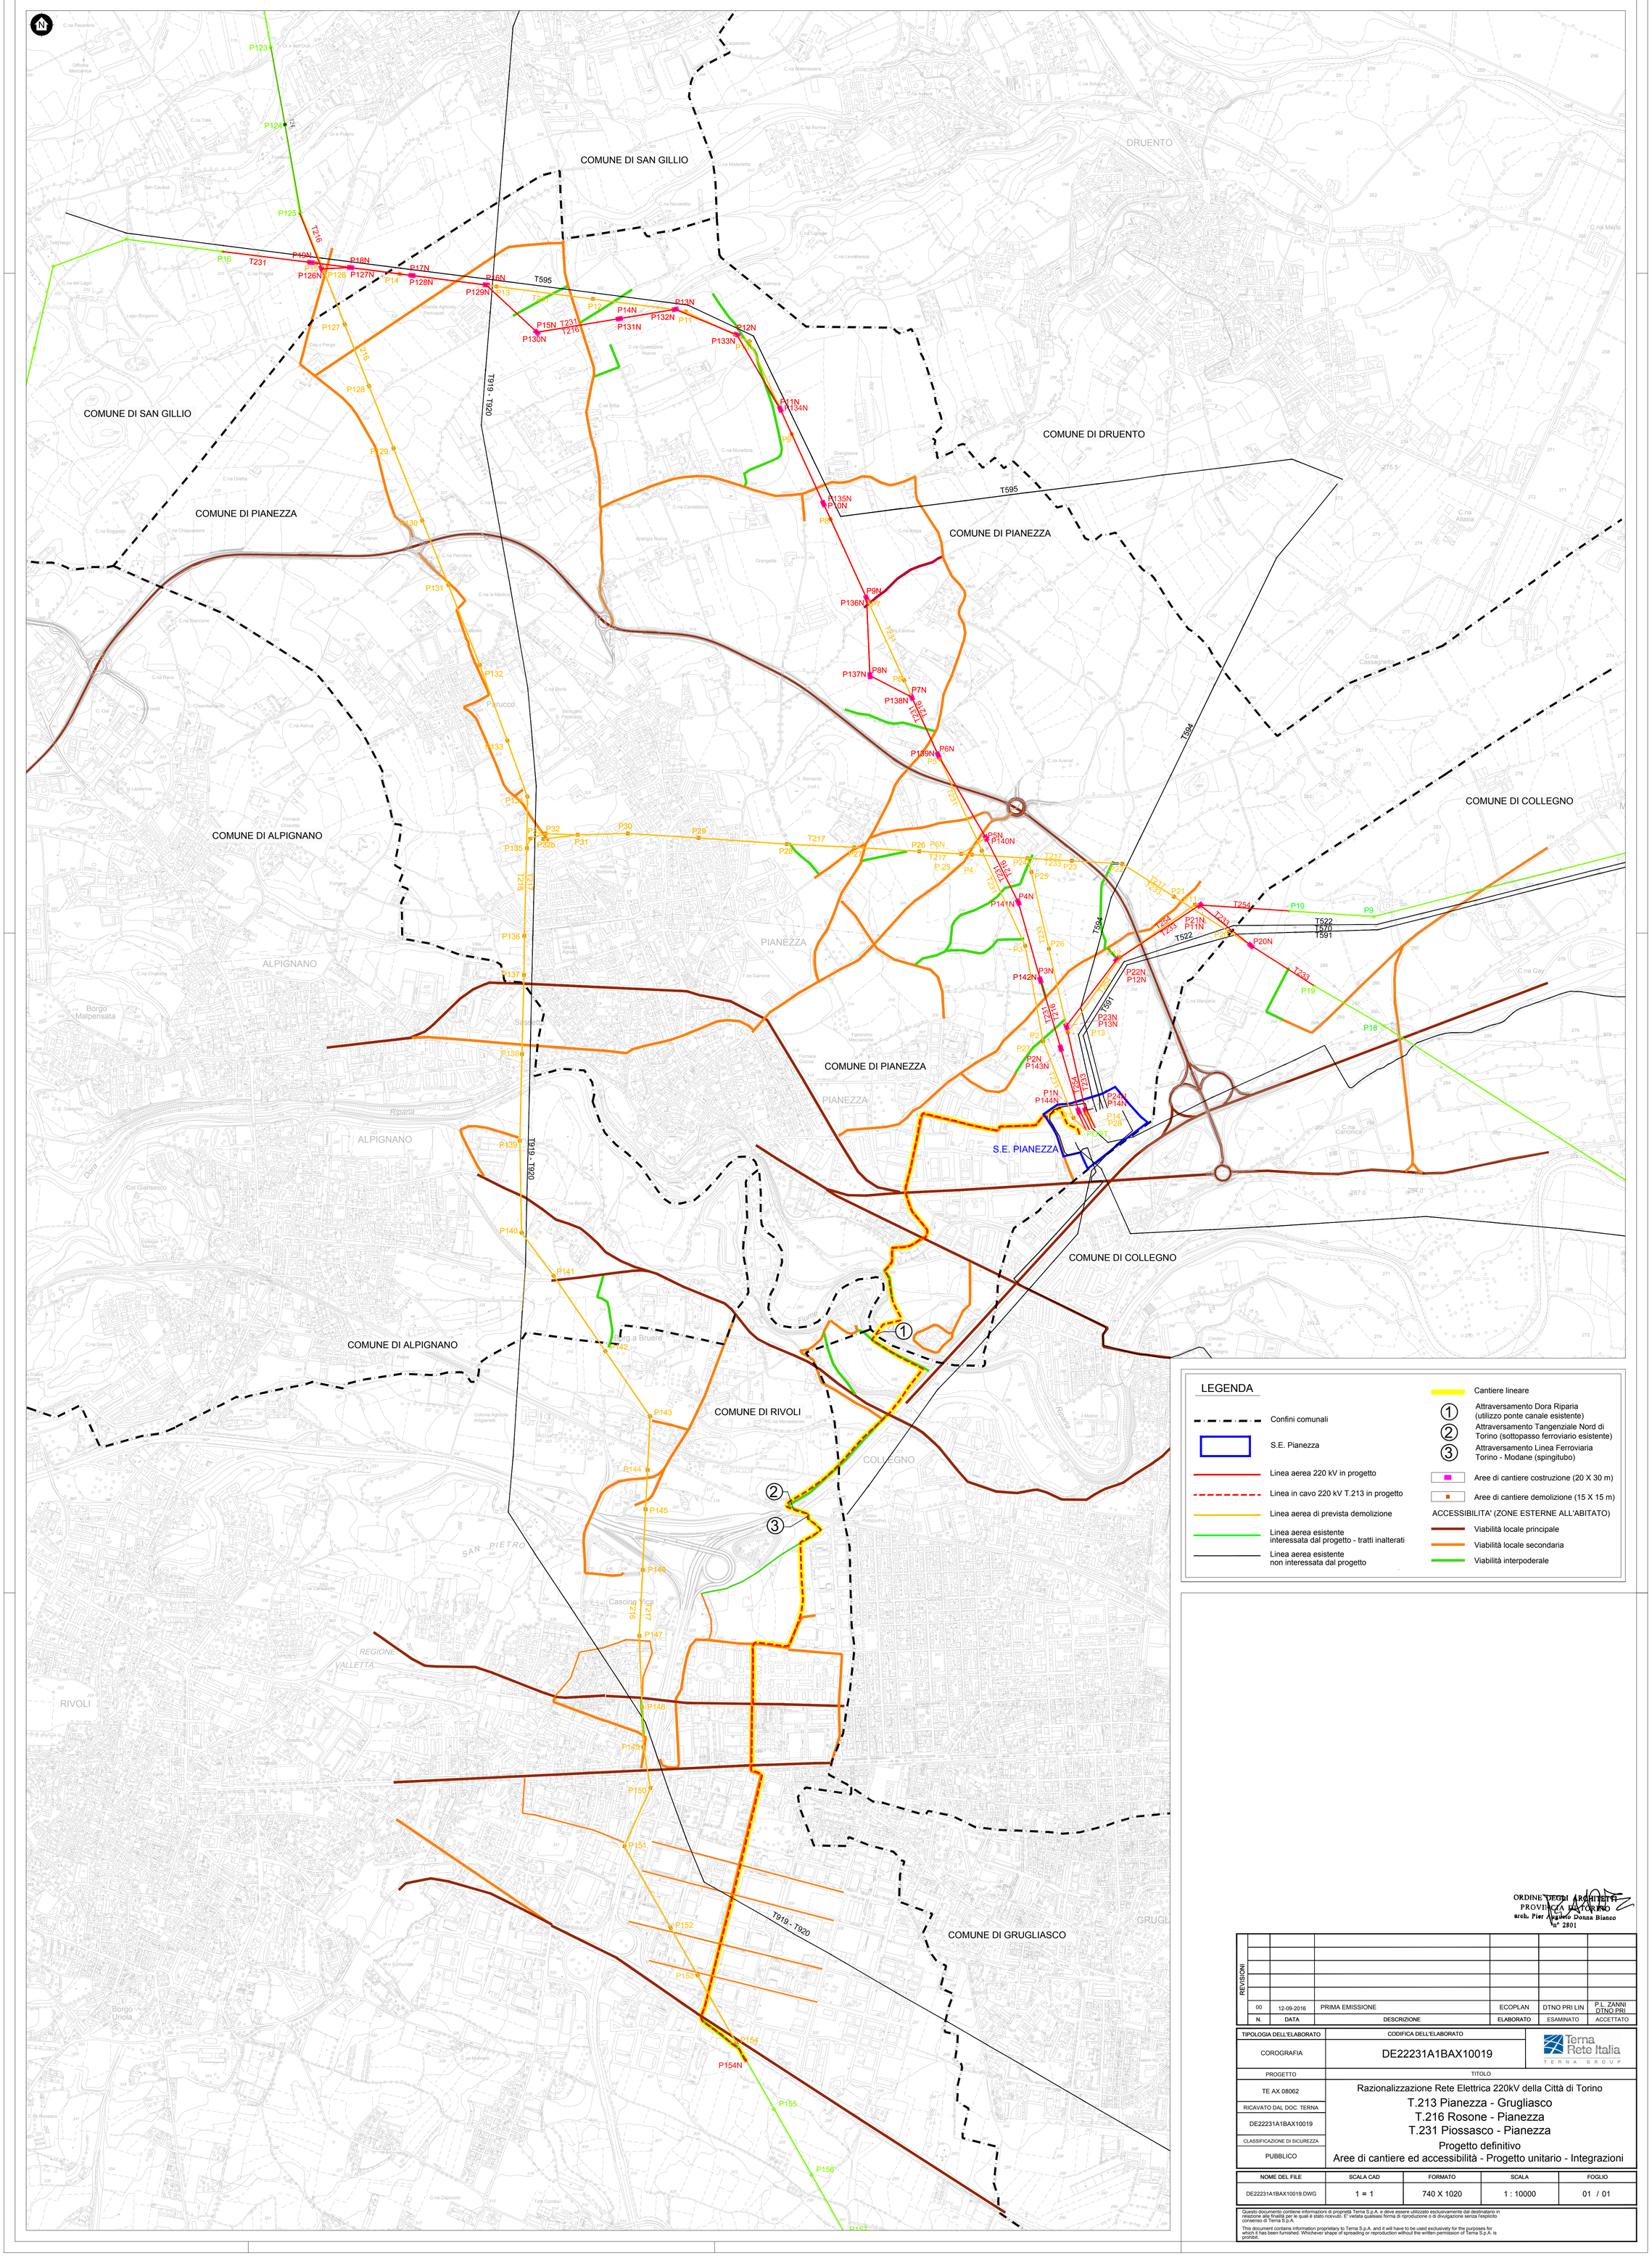

ORDINE DEGLI ARCHITETTI
PROVINCIA DI TORINO
arch. Pier Augusto Donna Bianco
n° 2801

REVISIONI					
00	12-09-2016	PRIMA EMISSIONE	ECOPLAN	DTNO PRI LIN	P.L. ZANNI DTNO PRI
N.	DATA	DESCRIZIONE	ELABORATO	ESAMINATO	ACCETTATO

TIPOLOGIA DELL'ELABORATO	CODIFICA DELL'ELABORATO
COROGRAFIA	DE22231A1BAX10019
PROGETTO	TITOLO
TE AX 08062	Razionalizzazione Rete Elettrica 220kV della Città di Torino T.213 Pianezza - Grugliasco T.216 Rosone - Pianezza T.231 Piossasco - Pianezza
RICAVATO DAL DOC. TERNA	
DE22231A1BAX10019	
CLASSIFICAZIONE DI SICUREZZA	
PUBBLICO	Progetto definitivo Aree di cantiere ed accessibilità - Progetto unitario - Integrazioni

NOME DEL FILE	SCALA CAD	FORMATO	SCALA	FOGLIO
DE22231A1BAX10019.DWG	1 = 1	740 X 1020	1 : 10000	01 / 01

Questo documento contiene informazioni di proprietà Terna S.p.A. e deve essere utilizzato esclusivamente dal destinatario in relazione alle finalità per le quali è stato ricevuto. E' vietata qualsiasi forma di riproduzione o di divulgazione senza l'esplicito consenso di Terna S.p.A.

This document contains information proprietary to Terna S.p.A. and it will have to be used exclusively for the purposes for which it has been furnished. Whichever shape of spreading or reproduction without the written permission of Terna S.p.A. is prohibit.