PLANIMETRIA GENERALE ZONA 7

Scala: 1:500

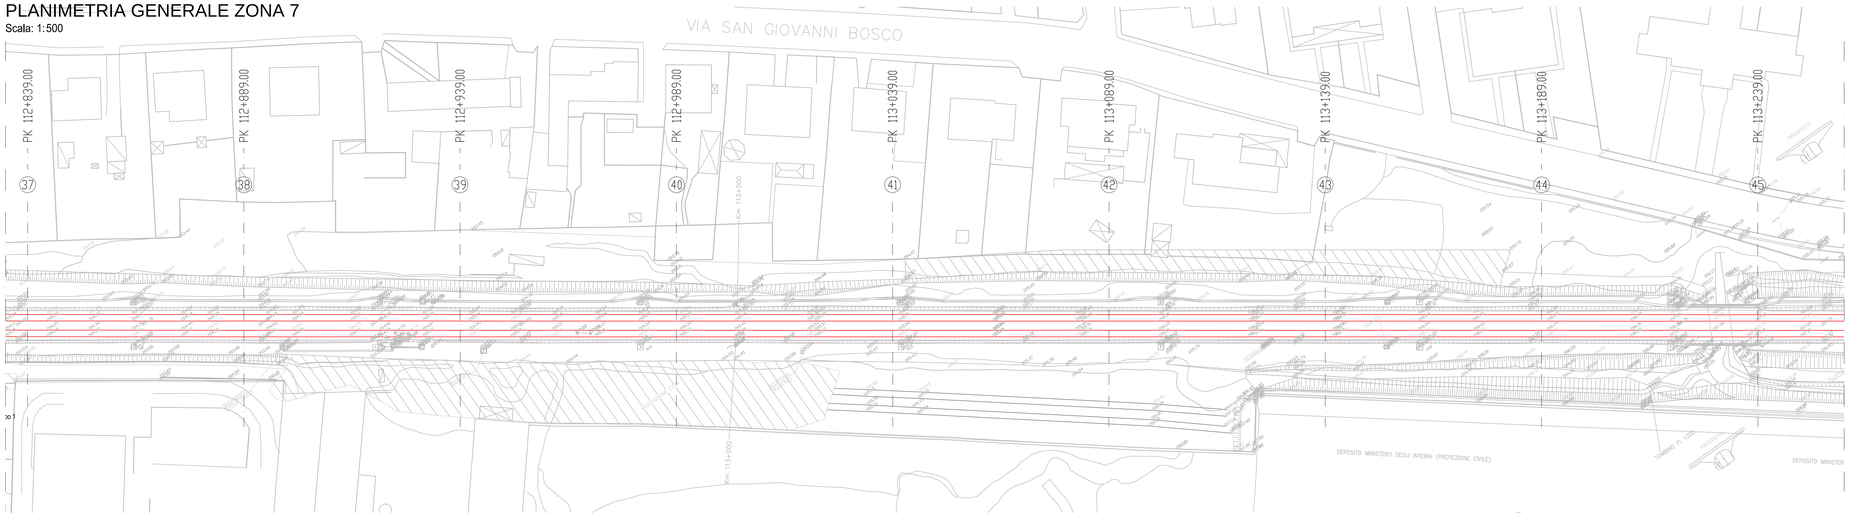

KEY PLAN

Fuori scala

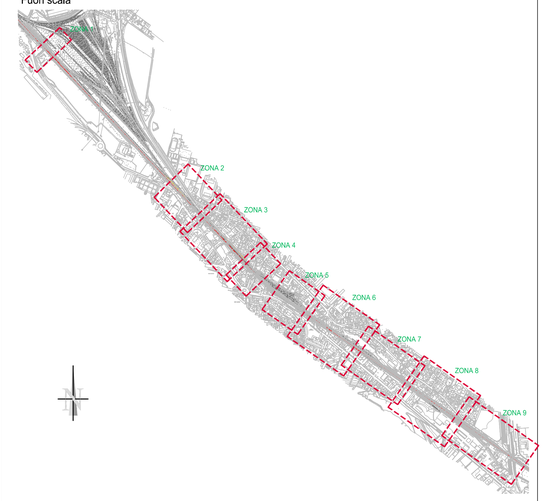

PROSPETTO LATO BINARIO PARI

Scala: 1:500

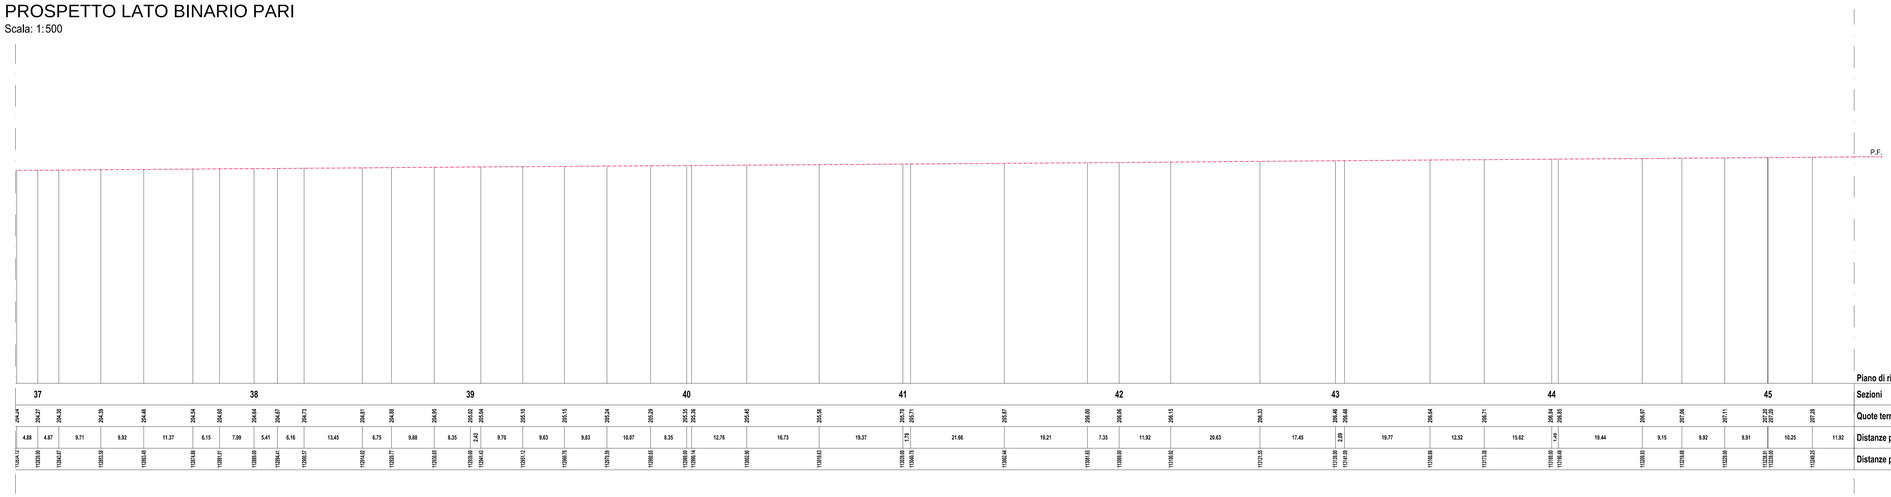

| | | |