



**PLANIMETRIA GENERALE ZONA 7**

Scala: 1:500

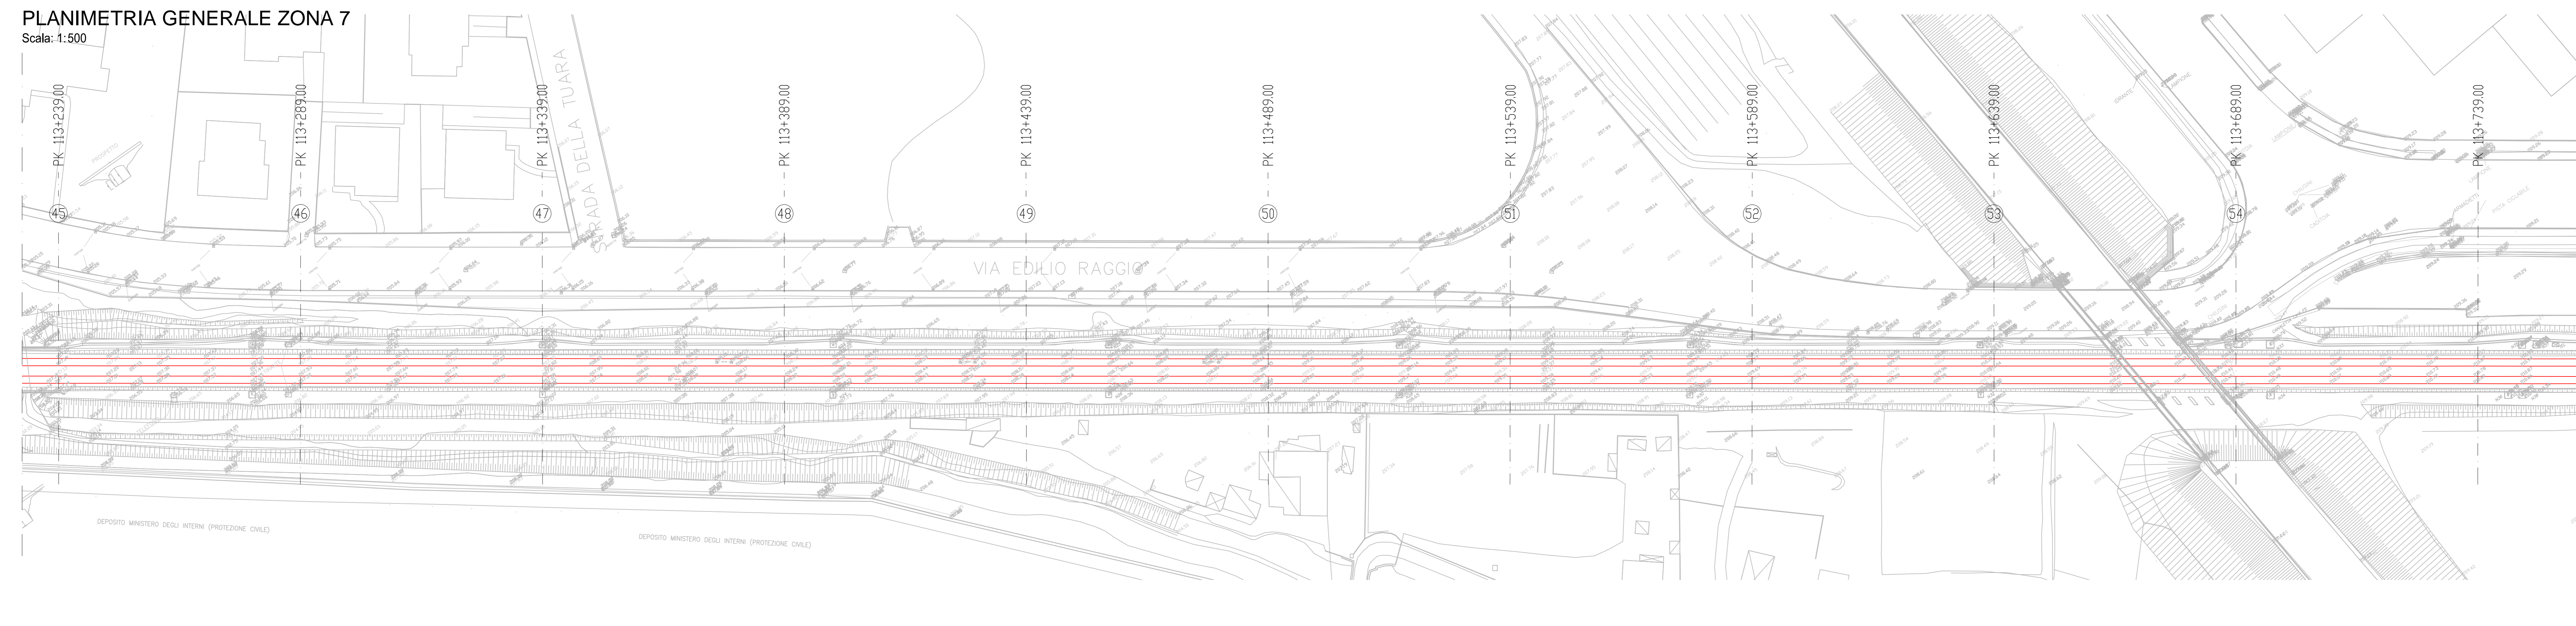


**KEY PLAN**

Fuori scala

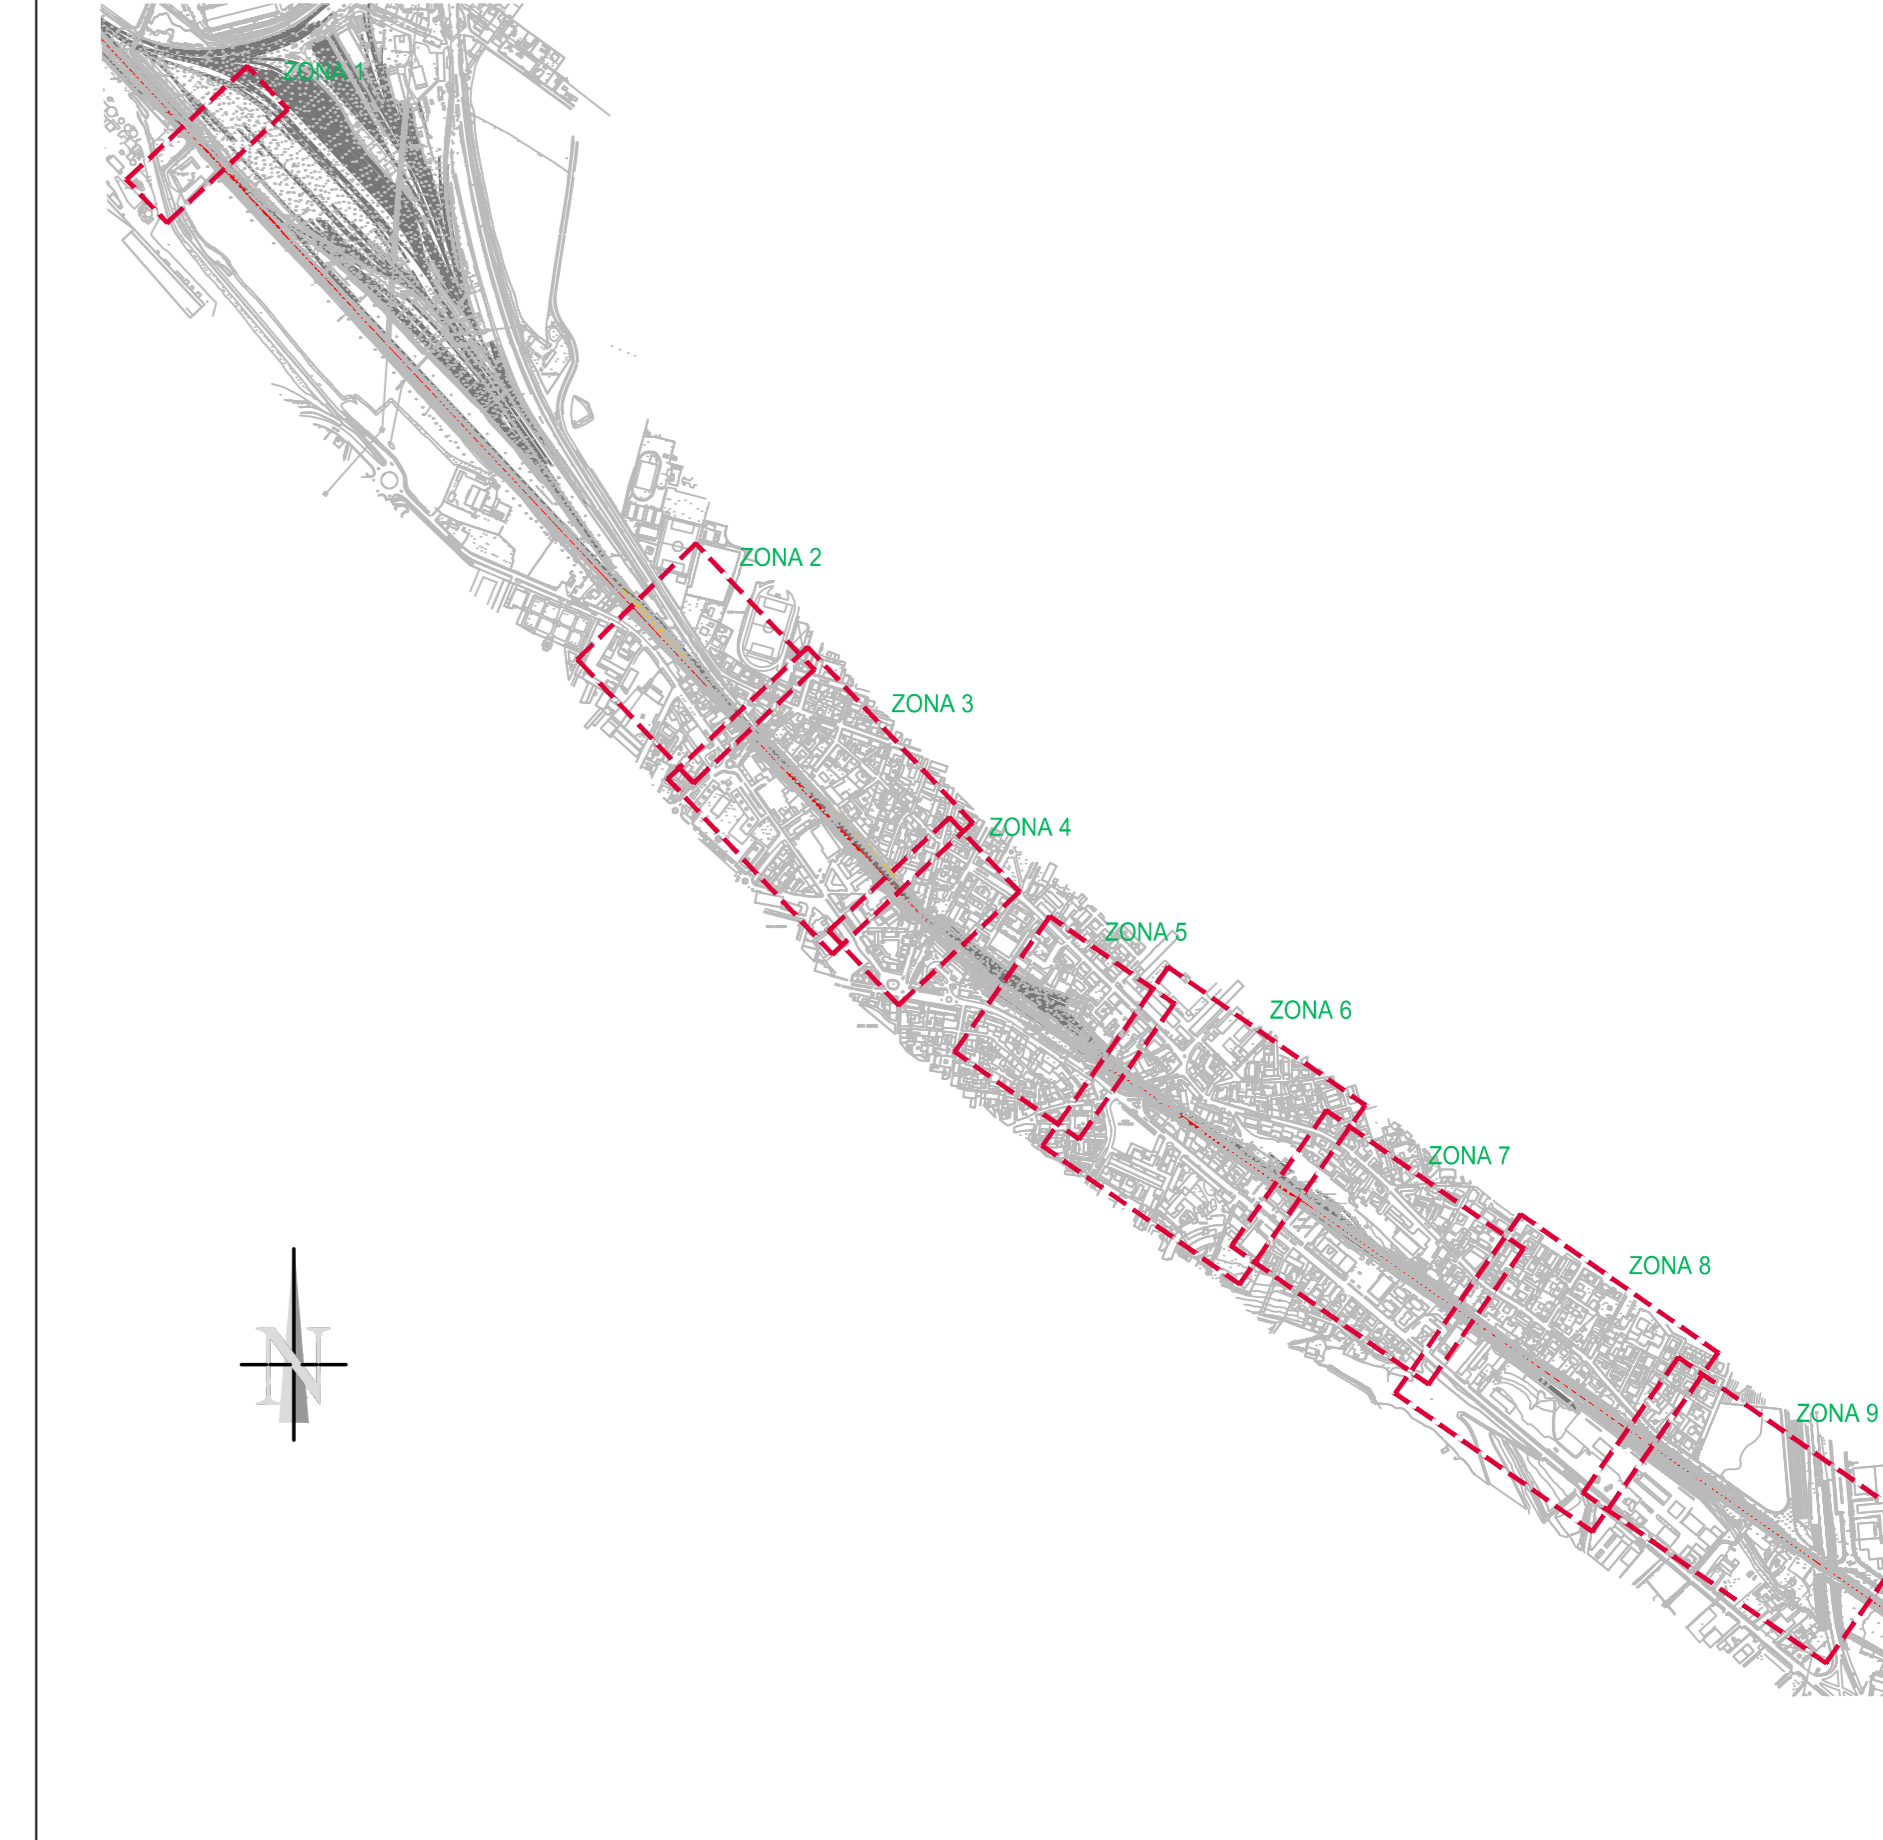

**PROSPETTO LATO BINARIO PARI**

Scala: 1:500

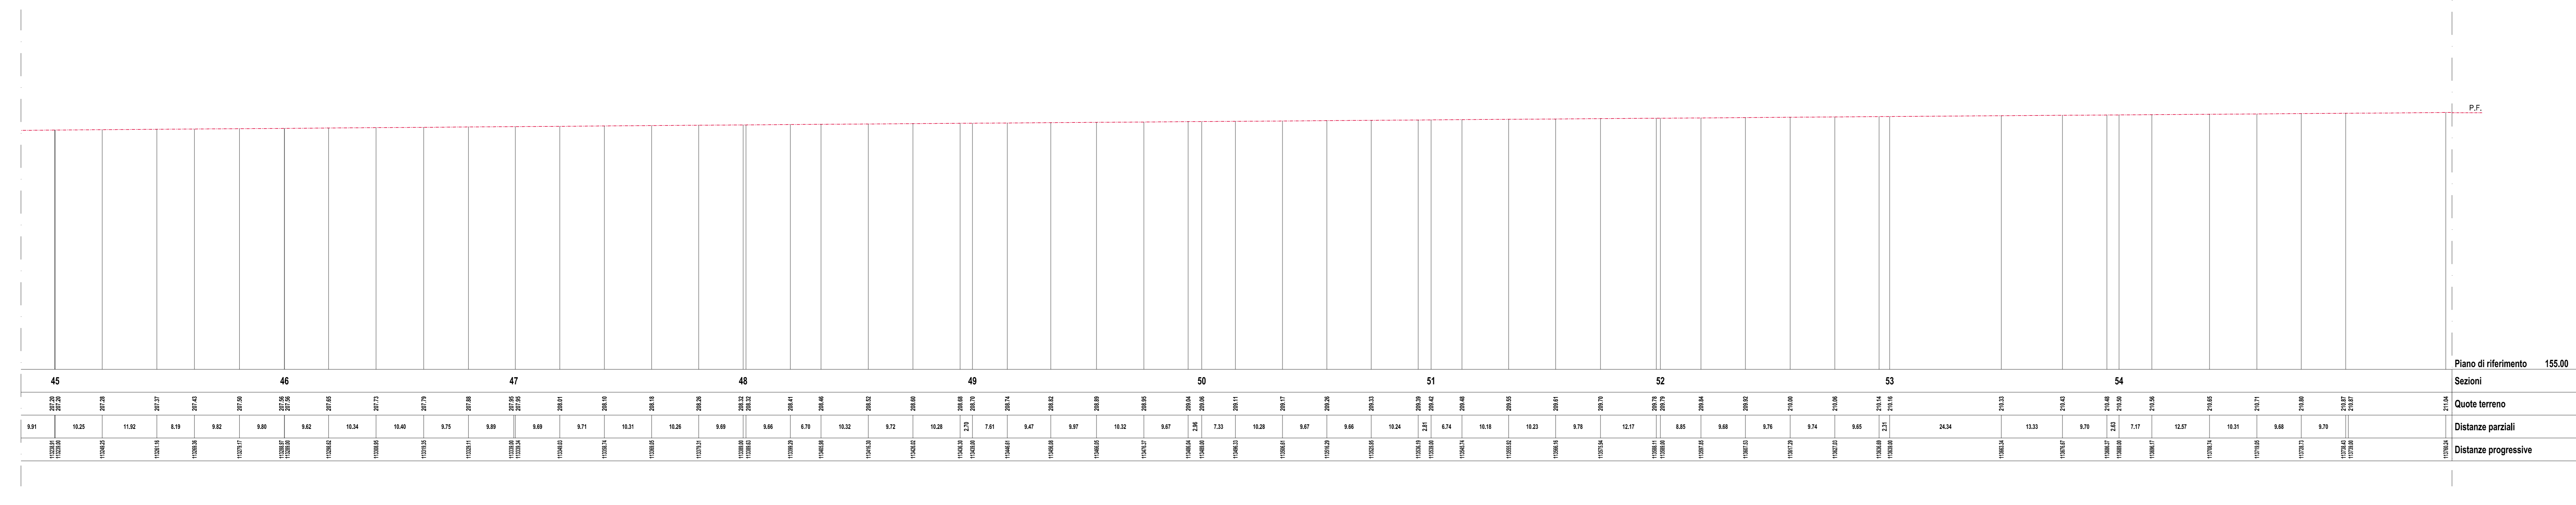


**LEGENDA**

- BINARI IN SERVIZIO
- BINARI DA DIMETTERE

**PROSPETTO LATO BINARIO DISPARI**

Scala: 1:500

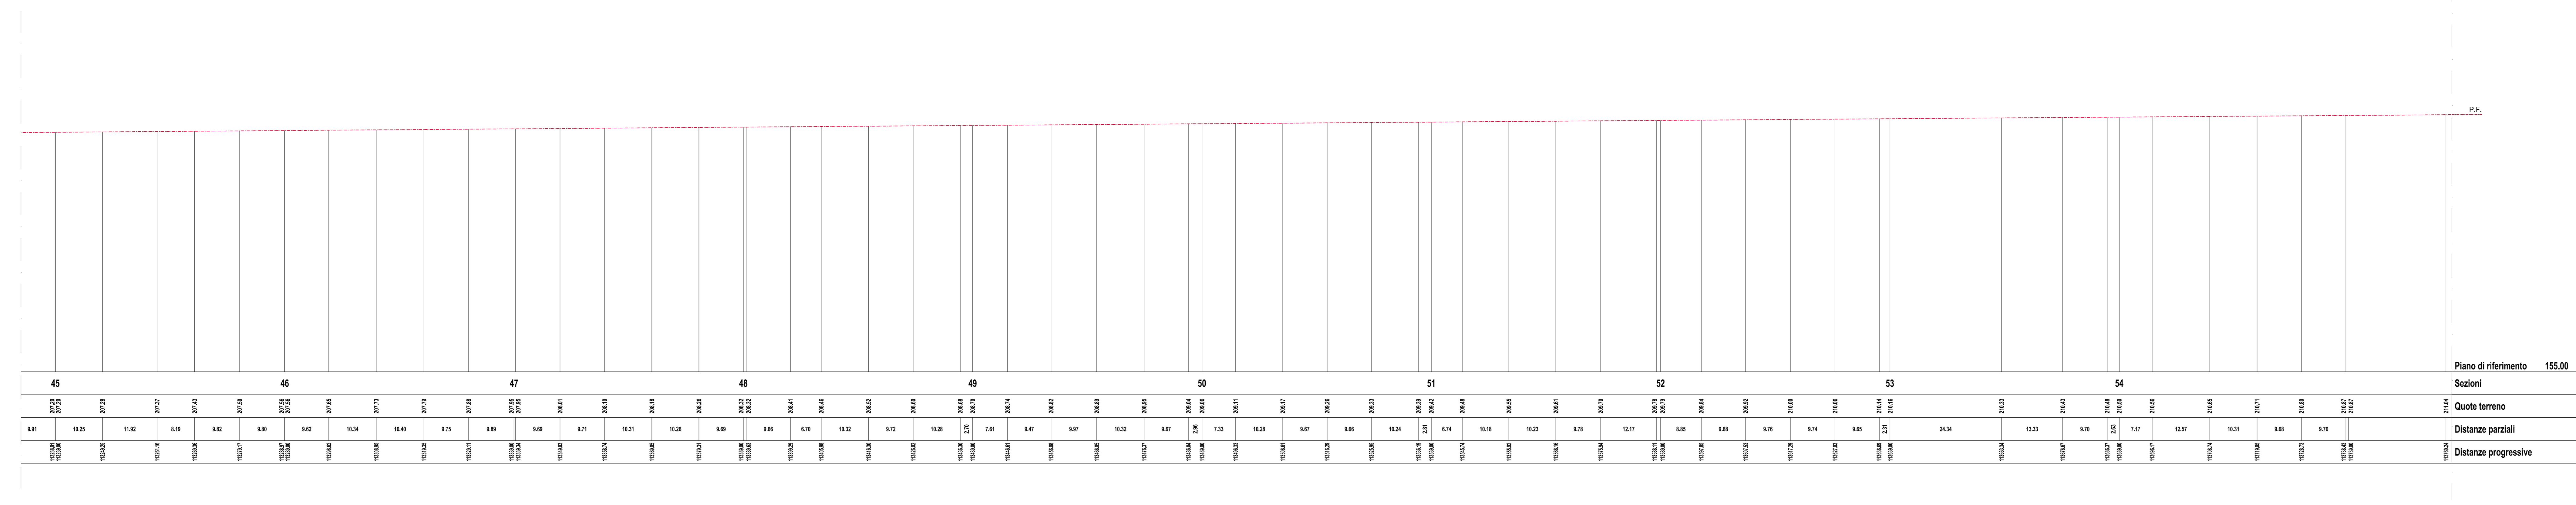

COMMITTENTE: 

ALTA SORVEGLIANZA: 

GENERAL CONTRACTOR: 

**INFRASTRUTTURE FERROVIARIE STRATEGICHE DEFINITE DALLA LEGGE OBIETTIVO N.443/01**

**TRATTA A.V.A.C. TERZO VALICO DEI GIOVI**

**PROGETTO DEFINITIVO**

**INTERCONNESSIONE DI NOVI LIGURE ALTERNATIVA ALLO SHUNT GENERALI**

LINEA STORICA DA PK 106+689 A PK 113+687.220

Planimetria e profili Tav.7

GENERAL CONTRACTOR <b>Cociv</b> Ing. E. Pignatelli	DIRETTORE LAVORI	SCALA: 1:500
--	------------------	-----------------

COMMESSA <b>A301</b>	LOTTO <b>01X</b>	FASE <b>D</b>	ENTE <b>CIV</b>	TIPO DOC. <b>L8</b>	OPERAZIONE <b>0101010</b>	PROGR. <b>017</b>	REV. <b>B</b>
-------------------------	---------------------	------------------	--------------------	------------------------	------------------------------	----------------------	------------------

Rev.	Descrizione emissione	Redatto	Data	Verificato	Data	Progettista	Data	Il PROGETTISTA
A00	Prima emissione	COCV	21/06/2015	COCV	23/04/2015	E. Pignatelli	24/04/2015	
B00	Rev. pmi 000131-CIVIA M.A.T.T.	AIE	27/07/2014	COCV	27/07/2014	A. Marandola	27/07/2014	

In Esab. Nome File: ANI-01-CO-CIVIA-02-00-00-01-001-001  
CLP: F81H9200000008