




Planimetria di insieme
fuori scala

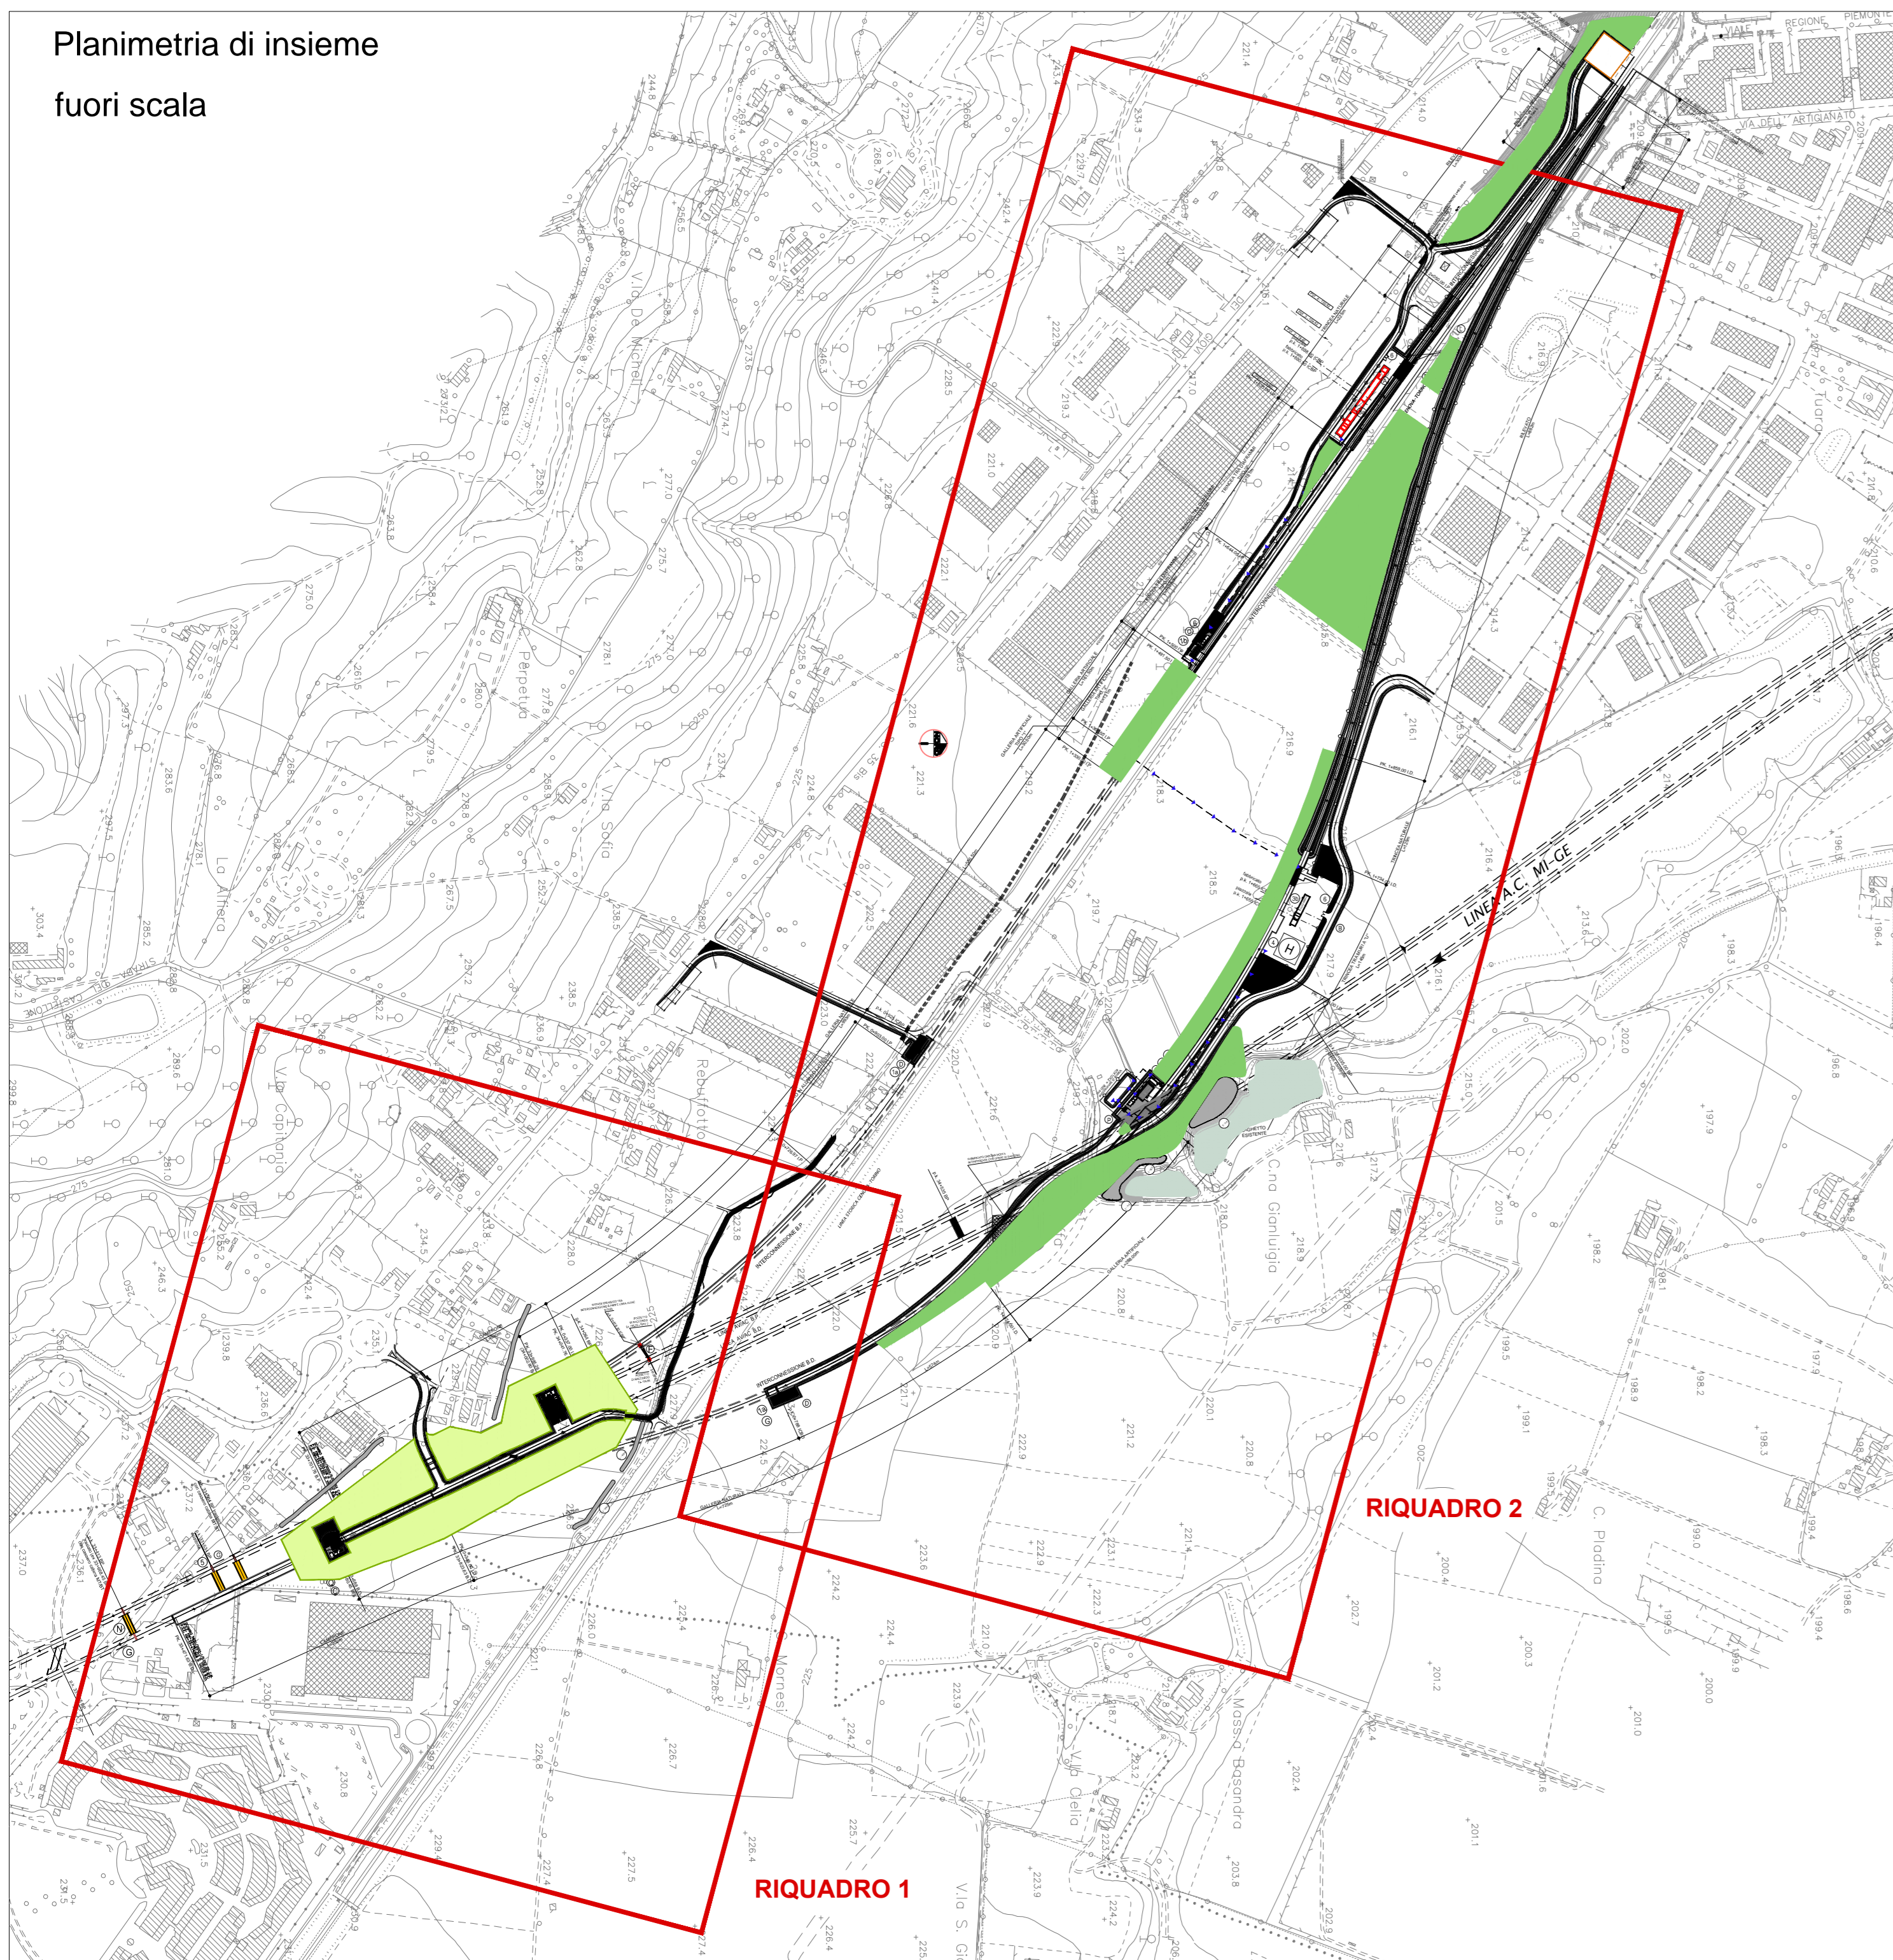

RIQUADRO 1 - scala 1:2000

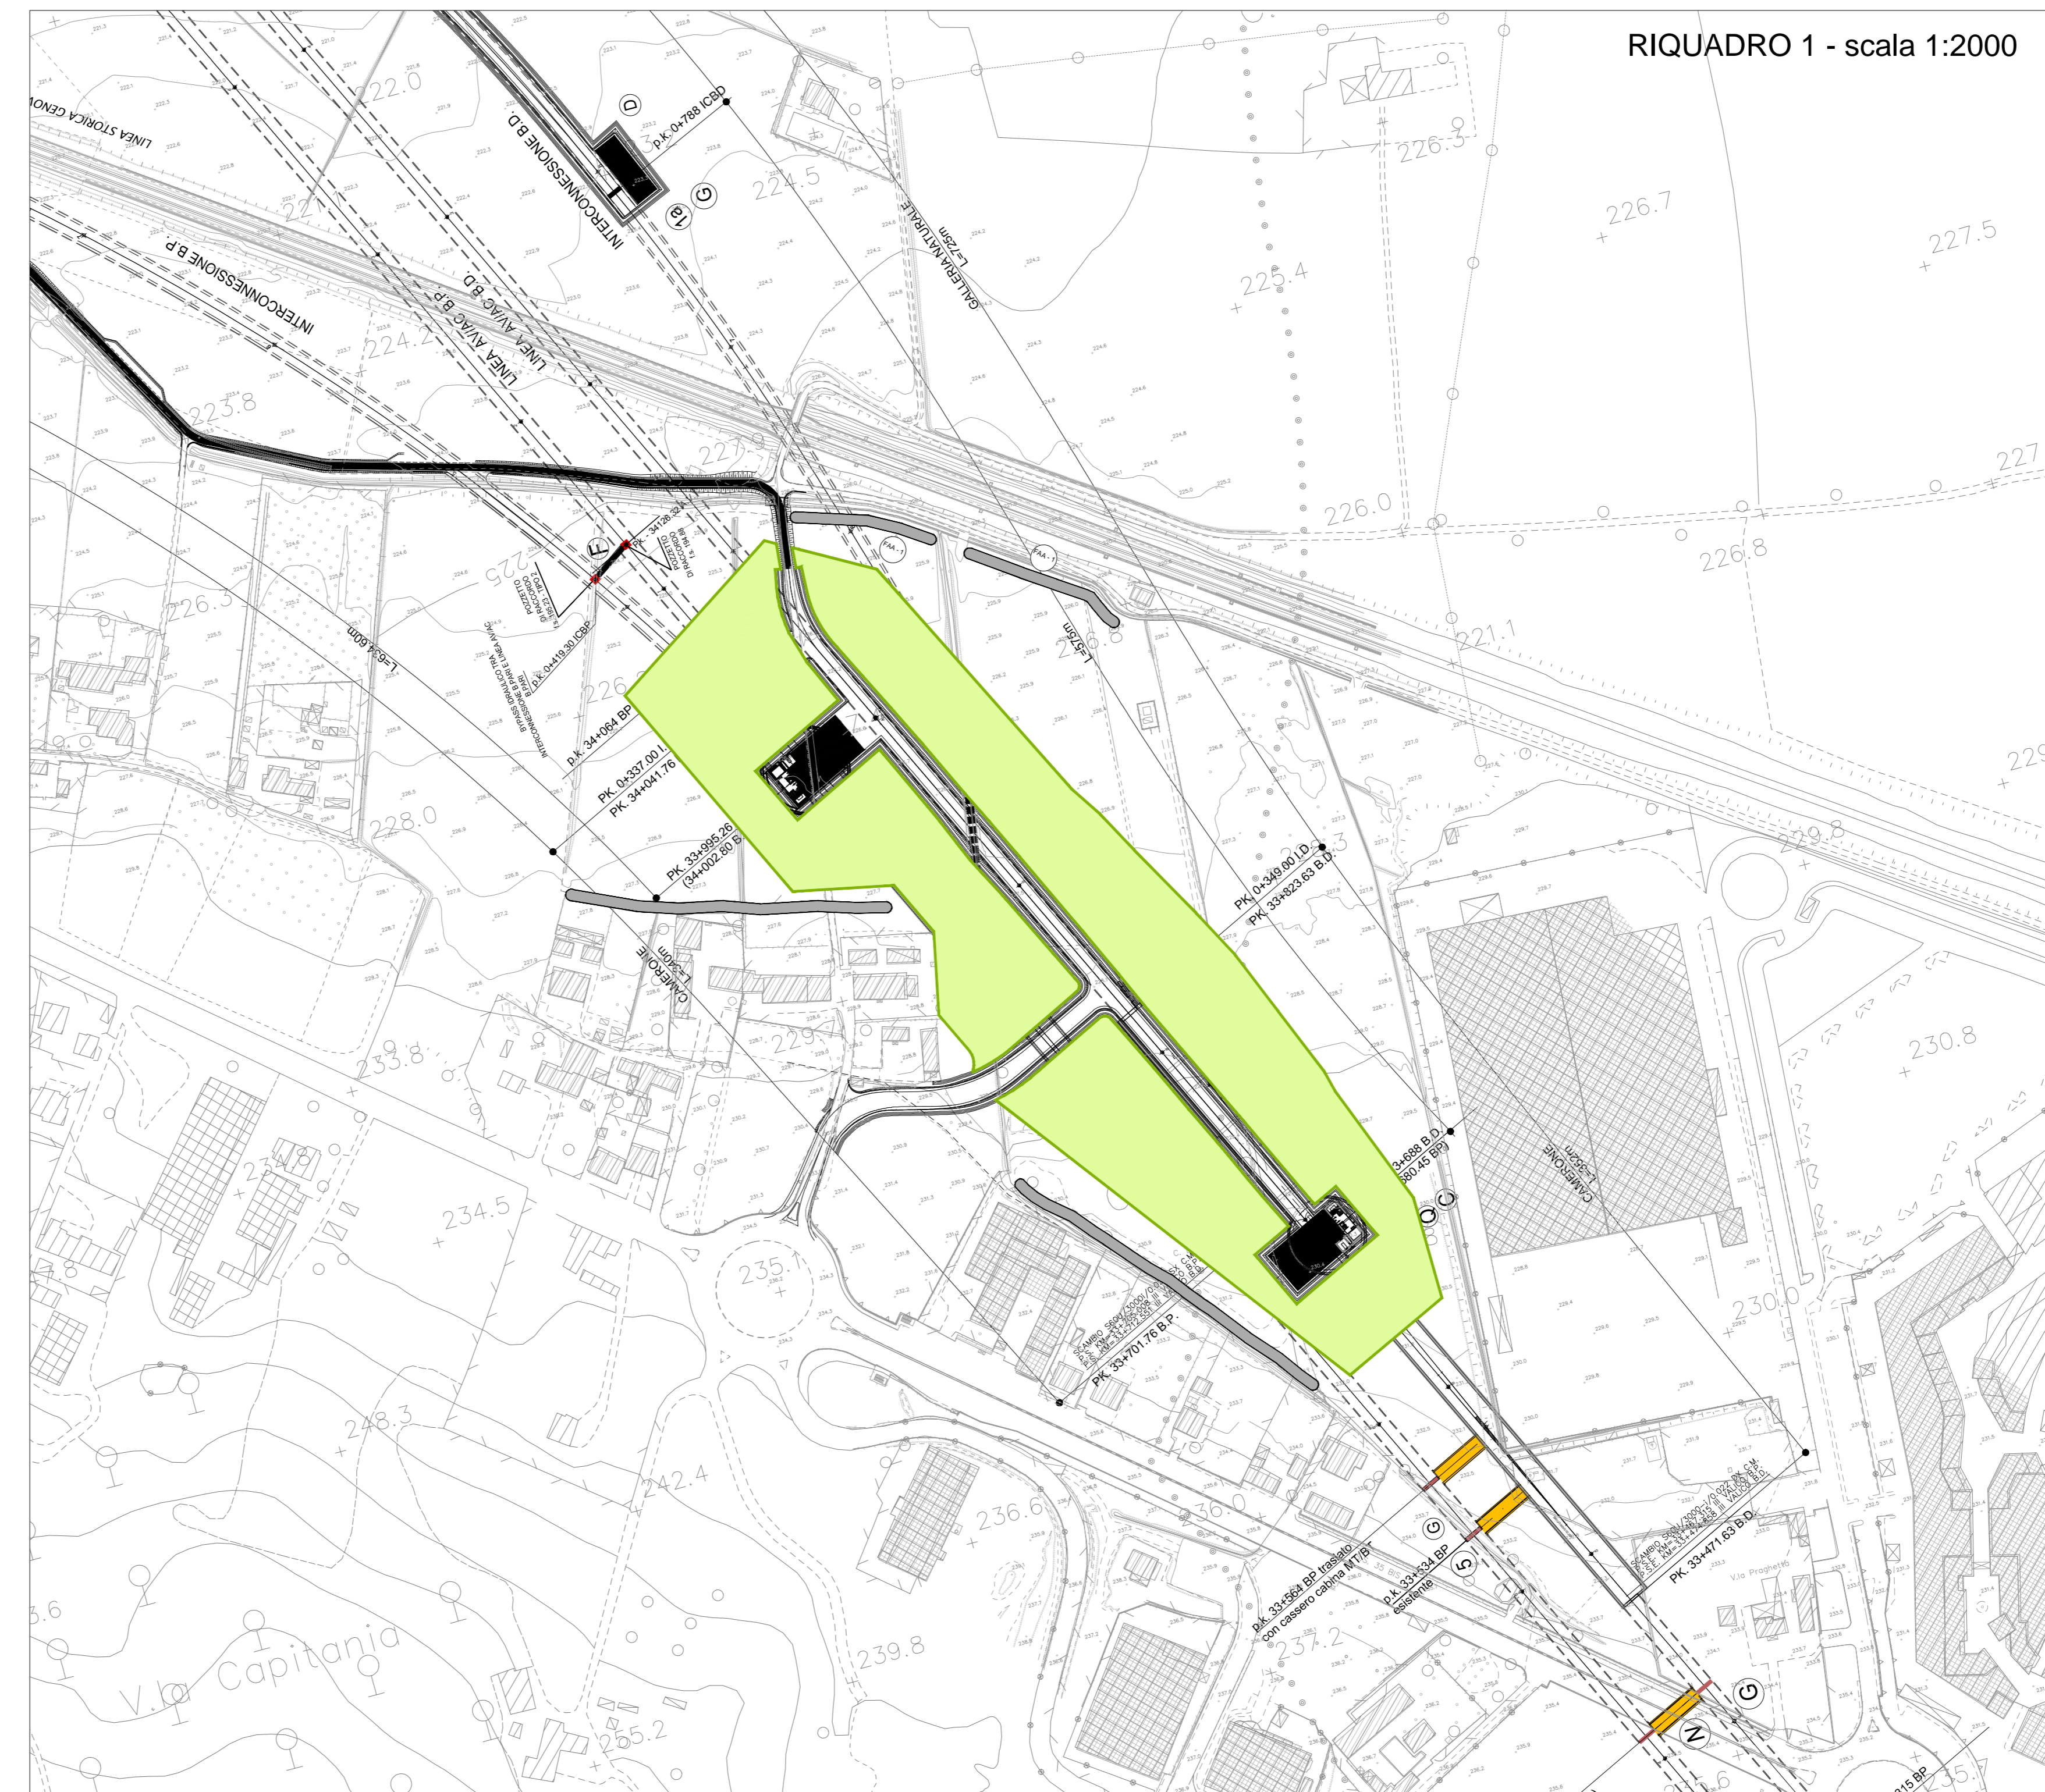

RIQUADRO 2 - scala 1:2000

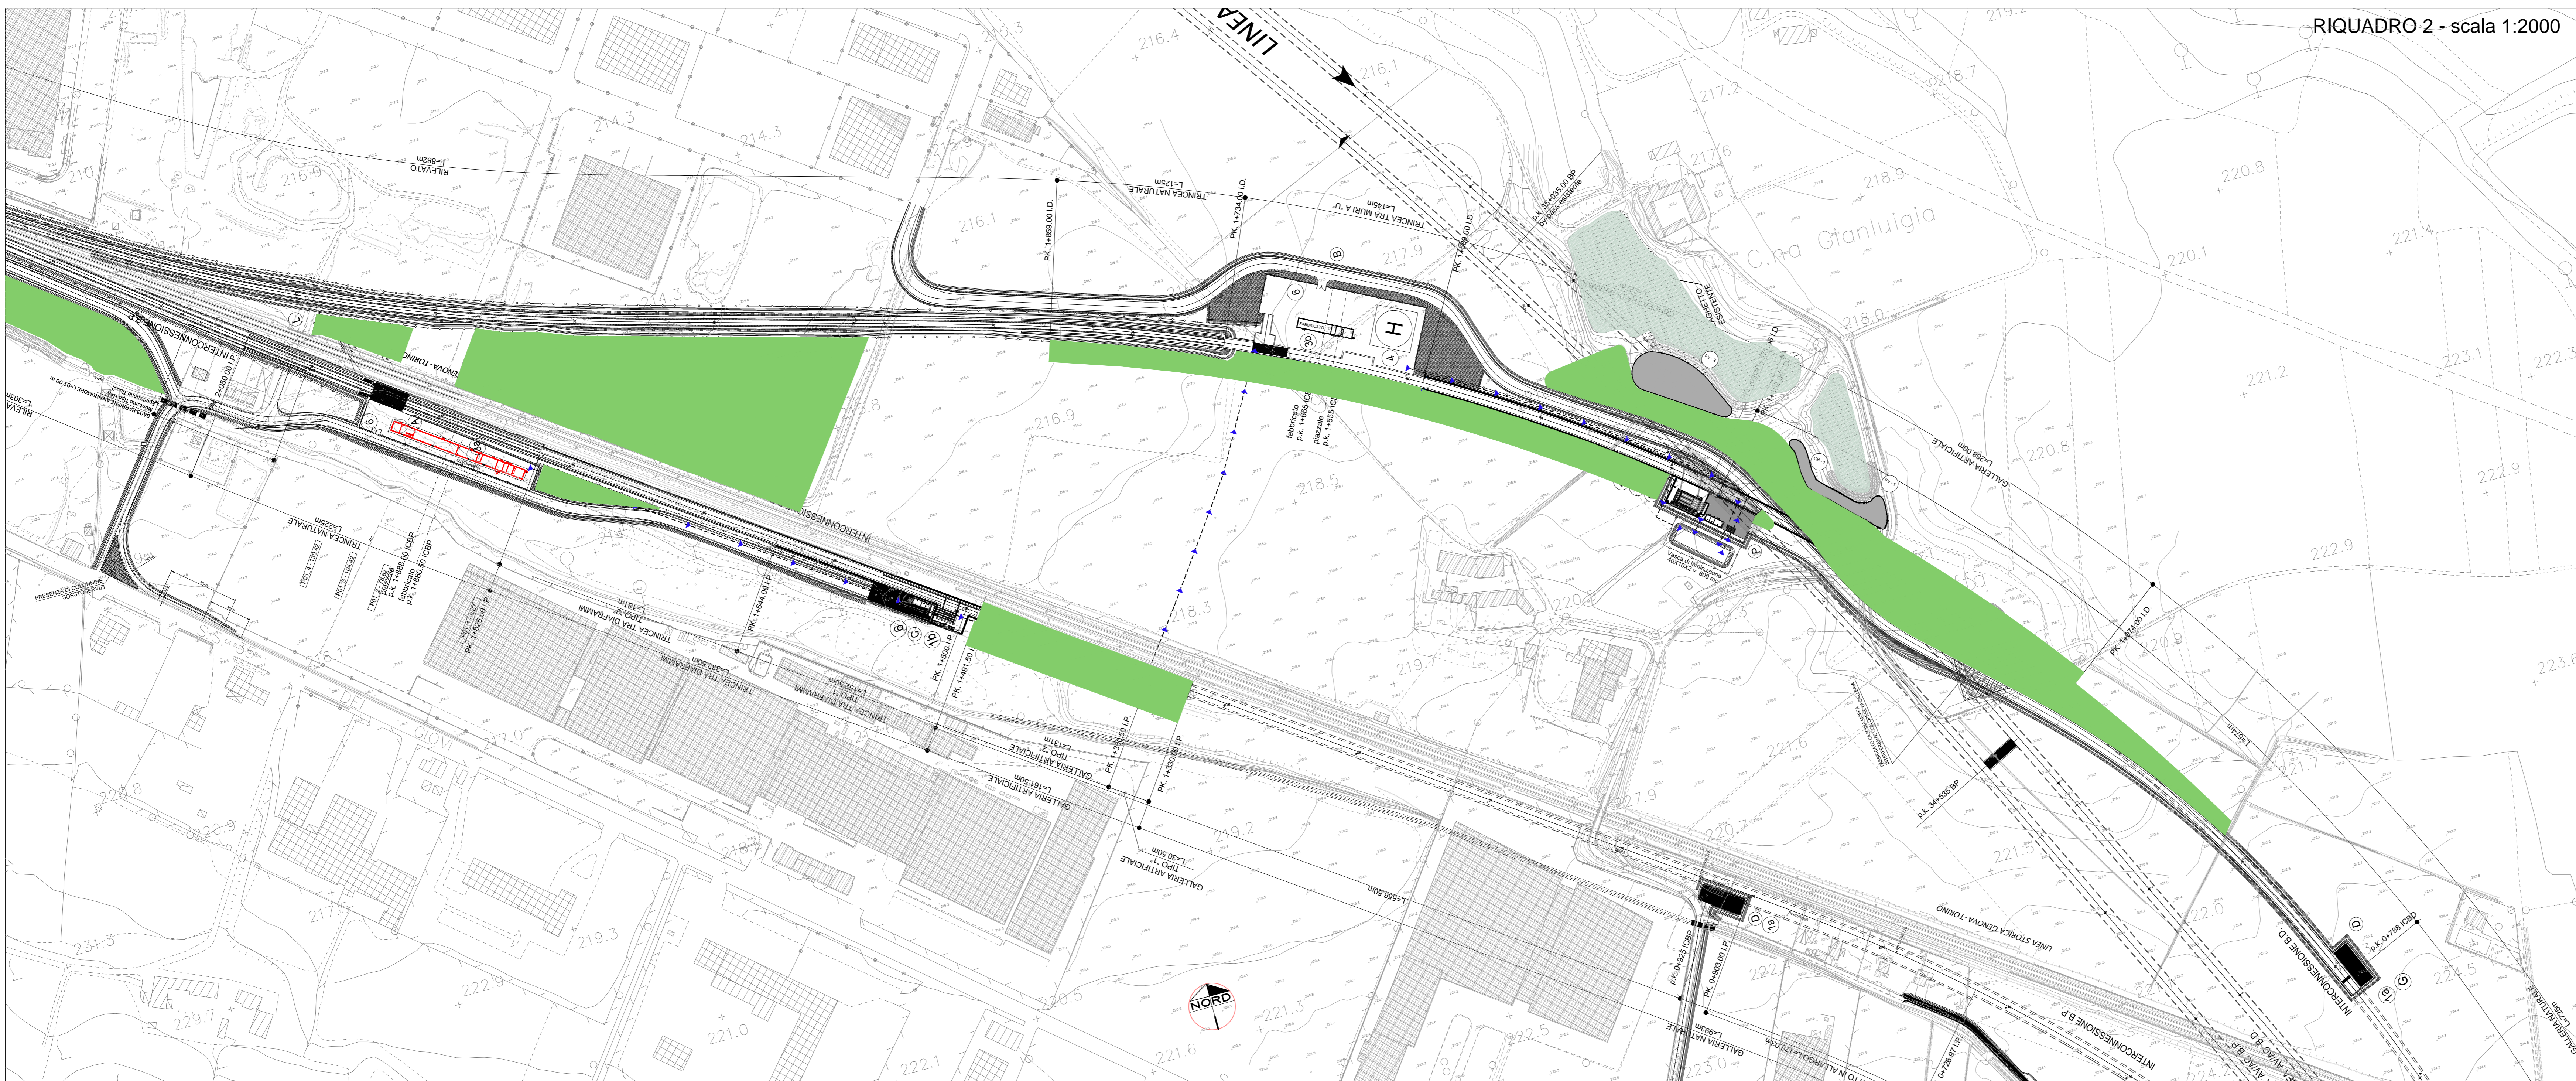

LEGENDA

Fase di Ripristino Aree di cantiere

- Ripristino con recupero della fertilità dei suoli aree di lavorazione
- Ripristino con recupero della fertilità dei suoli area di cantiere

COMMITTENTE:



ALTA SORVEGLIANZA:



GENERAL CONTRACTOR:



INFRASTRUTTURE FERROVIARIE STRATEGICHE DEFINITE DALLA
LEGGE OBIETTIVO N.443/01

TRATTA A.V./A.C. TERZO VALICO DEI GIOVI
PROGETTO DEFINITIVO

INTERCONNESSIONE DI NOVI LIGURE ALTERNATIVA ALLO SHUNT
STUDIO DI IMPATTO AMBIENTALE - QUADRO PROGETTUALE

Corografia degli interventi di ripristino del cantiere - variante in ambito extraurbano

GENERAL CONTRACTOR		DIRETTORE LAVORI		SCALA:	
Cociv Ing. E. Pagan				1:2000	

COMMESSA	LOTTO	FASE	ENTE	TIPO DOC.	OPERADISCIPLINA	PROG.	REV.
A301	OX	D	CV	C6	IM0000	002	D

Rev.	Descrizione emissione	Redatto	Data	Verificato	Data	Progettista	Data	IL PROGETTISTA
D00	Revisione a seguito struttura	BATMAT	28/07/2015	COCIV	28/07/2015	A. Mancigaglia	28/07/2015	 COCIV Consorzio Costruzioni Integrati Valli Via... n. 6271 R
E00	Rev. per. 0020131/CTVA M.A.T.T.	VDP	01/08/2016	COCIV	01/08/2016	A. Mancigaglia	01/08/2016	
C01	Revisione generale	BATMAT	24/04/2015	COCIV	24/04/2015	A. Pagnola	24/04/2015	