
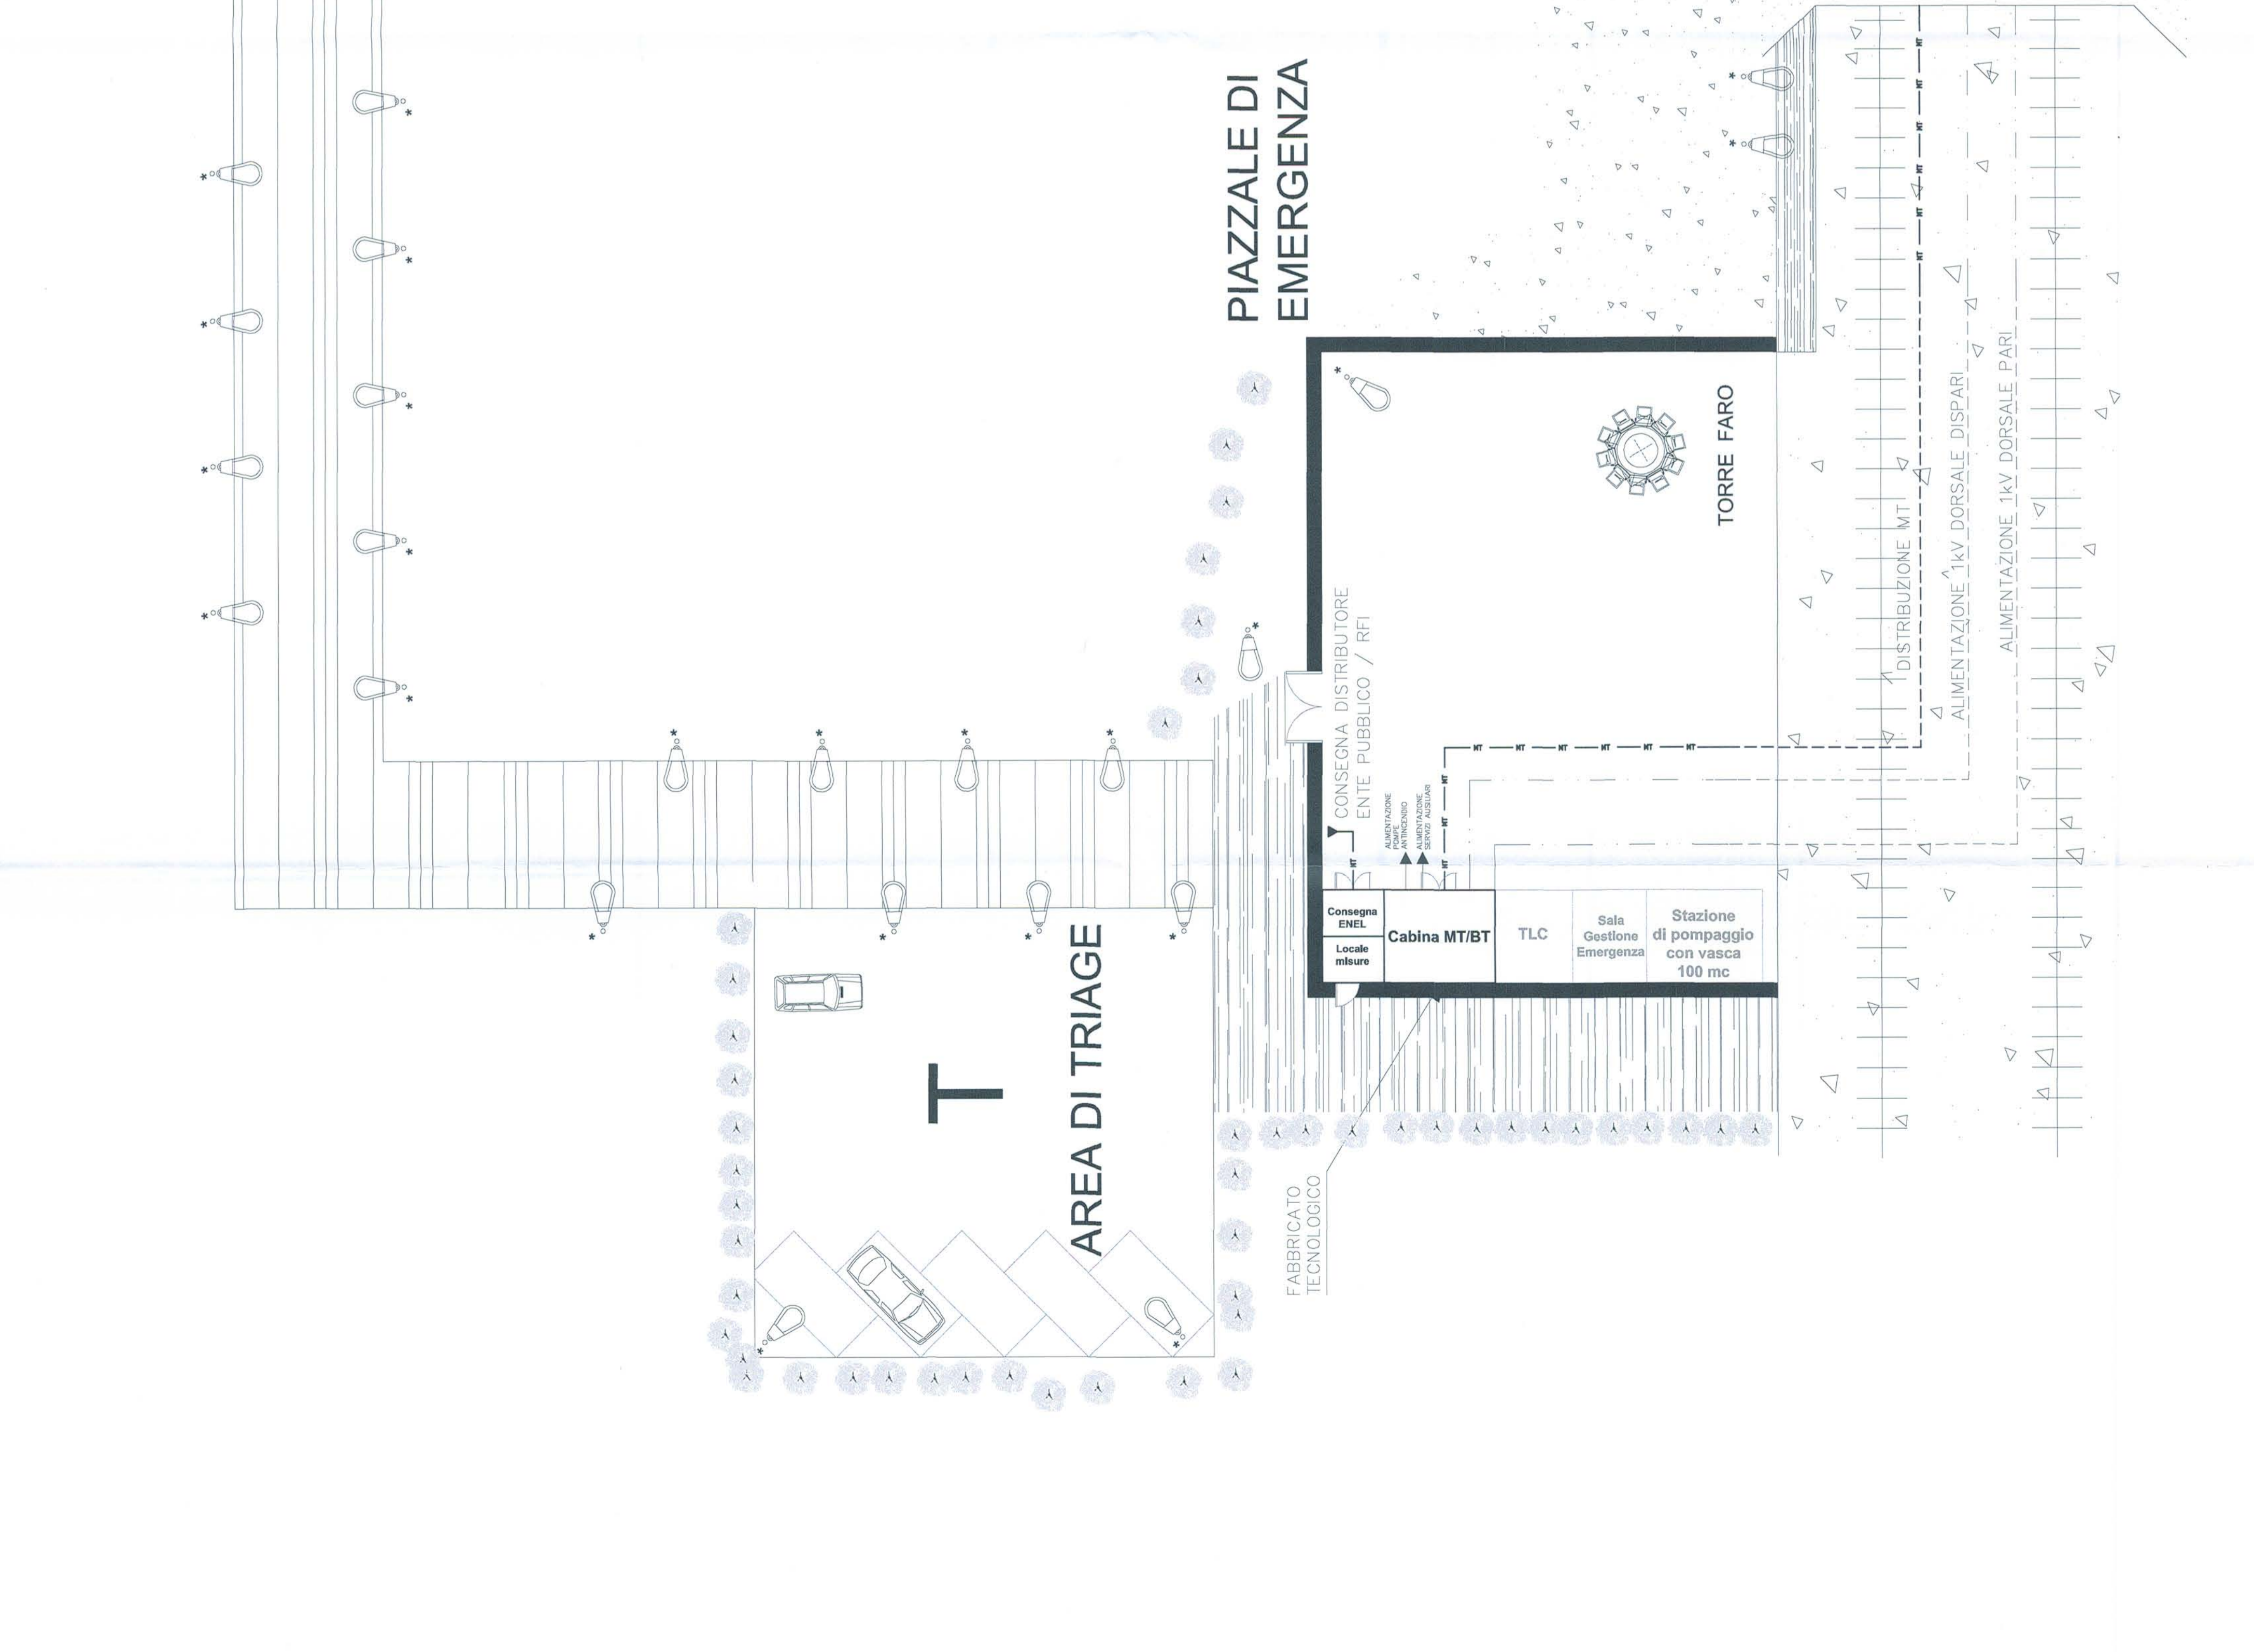


L'elaborato prodotto rappresenta le aree in prossimità dell'imbocco di galleria, ovvero il piazzale di emergenza, l'area di triage (può essere anche adiacente al piazzale), l'eliperficie e la viabilità, mettendo in evidenza le utenze che vengono alimentate dagli impianti LFM

 Indicativo della torre faro per l'illuminazione del piazzale di emergenza.

 Indicativo di punti luce ad illuminazione del piazzale di emergenza, della viabilità, dell'eliporto e dell'area di triage.



COMMITTENTE:



GRUPPO FERROVIARIA ITALIANA  
GRUPPO FERROVIE DELLO STATO

PROGETTAZIONE:



GRUPPO FERROVIE DELLO STATO

**U.O.: ENERGIA E IMPIANTI DI TRAZIONE ELETTRICA**

**PROGETTO PRELIMINARE**

**NUOVA LINEA AVIAC VENEZIA - TRIESTE**  
**TRATTA AEROPORTO MARCO POLO- PORTOGUARO**  
Planimetria Generale di Piazzale

SCALA :

COMMESSA LOTTO FASE ENTE TIPO DOC. OPERA /DISCIPLINA Progr. REV.

**L345 00 R 18 DX LF0002 001 A**

Revis.	Descrizione	Redatto	Data	Verificato	Data	Approvato	Data	Autorizzato	Data
A	Emissione Esecutiva	R. Longo	10/2010	M. Castelli	10/2010	FOCESATO	10/2010		10/2010

Info: Guida Baruffo Guido