

S.S.E. SAN BOVO - NOVI LIGURE

S.S.E. POZZOLO FORMIGARO

LEGENDA

Punti di monitoraggio

Forma della Codifica: XXX - YY - nnn
 XXX = Ambito Monitorato (3 lettere; 1 per l'ambiente idrico);
 YY = Comune (2 lettere);
 nnn = Numerazione Progressiva (3 numeri, secondo la progressione 010, 020, 030, etc).

ATM-NL-001

Punti di monitoraggio da integrativi

(NL-128) VIC-NL-001



(Ricettore studio SIA) Codifica punto PMA

Ambito Monitorato

Codifica Ambito


- Atmosfera ATM
- Ambiente Idrico Superficiale - Torrente T
- Ambiente Idrico Superficiale - Lago L
- Ambiente Idrico Sottterraneo - Pozzo - Media vulnerabilità P
- Ambiente Idrico Sottterraneo - Pozzo - Bassa vulnerabilità S
- Ambiente Idrico Sottterraneo - Pozzo - Nessuna vulnerabilità V
- Suolo SUO
- Stato Fisico dei Luoghi SFL
- Vegetazione e Flora - Rilevamento botanico VEG
- Fauna ed Ecosistemi - Rilevamento faunistico FAU
- - - Fauna ed Ecosistemi - Indice IFF ECO
- Rumore - Transiti Ferroviari RUF
- Rumore - Viabilità RUV
- Rumore - Cantieri RUC
- Rumore - Fronte Avanzamento Lavori RUL
- Vibrazioni - Cantieri VIC
- Vibrazioni - Fronte Avanzamento Lavori VIL
- Vibrazioni - Transiti Ferroviari VIF
- Vibrazioni - Viabilità VIV
- Campi elettromagnetici CEM
- ▲ Paesaggio PAE


Comune	Sigla	Comune	Sigla
Alessandria	AL	Isola S'Antonio	IA
Arquata Scrivia	AR	Novi Ligure	NL
Bosco Marengo	BM	Pontecurone	PC
Campomorone	CM	Pozzolo Formigaro	PF - PO
Carrosio	CA	Ronco Scrivia	RS
Cassine	CS	Sale	SA
Ceranesi	CE	Serravalle Scrivia	SS
Fraconalfo	FR	Sezzadio	SE
Gavi	GA	Tortona	TR
Genova	GE	Voltaggio	VO
Isola del Cantone	IS		

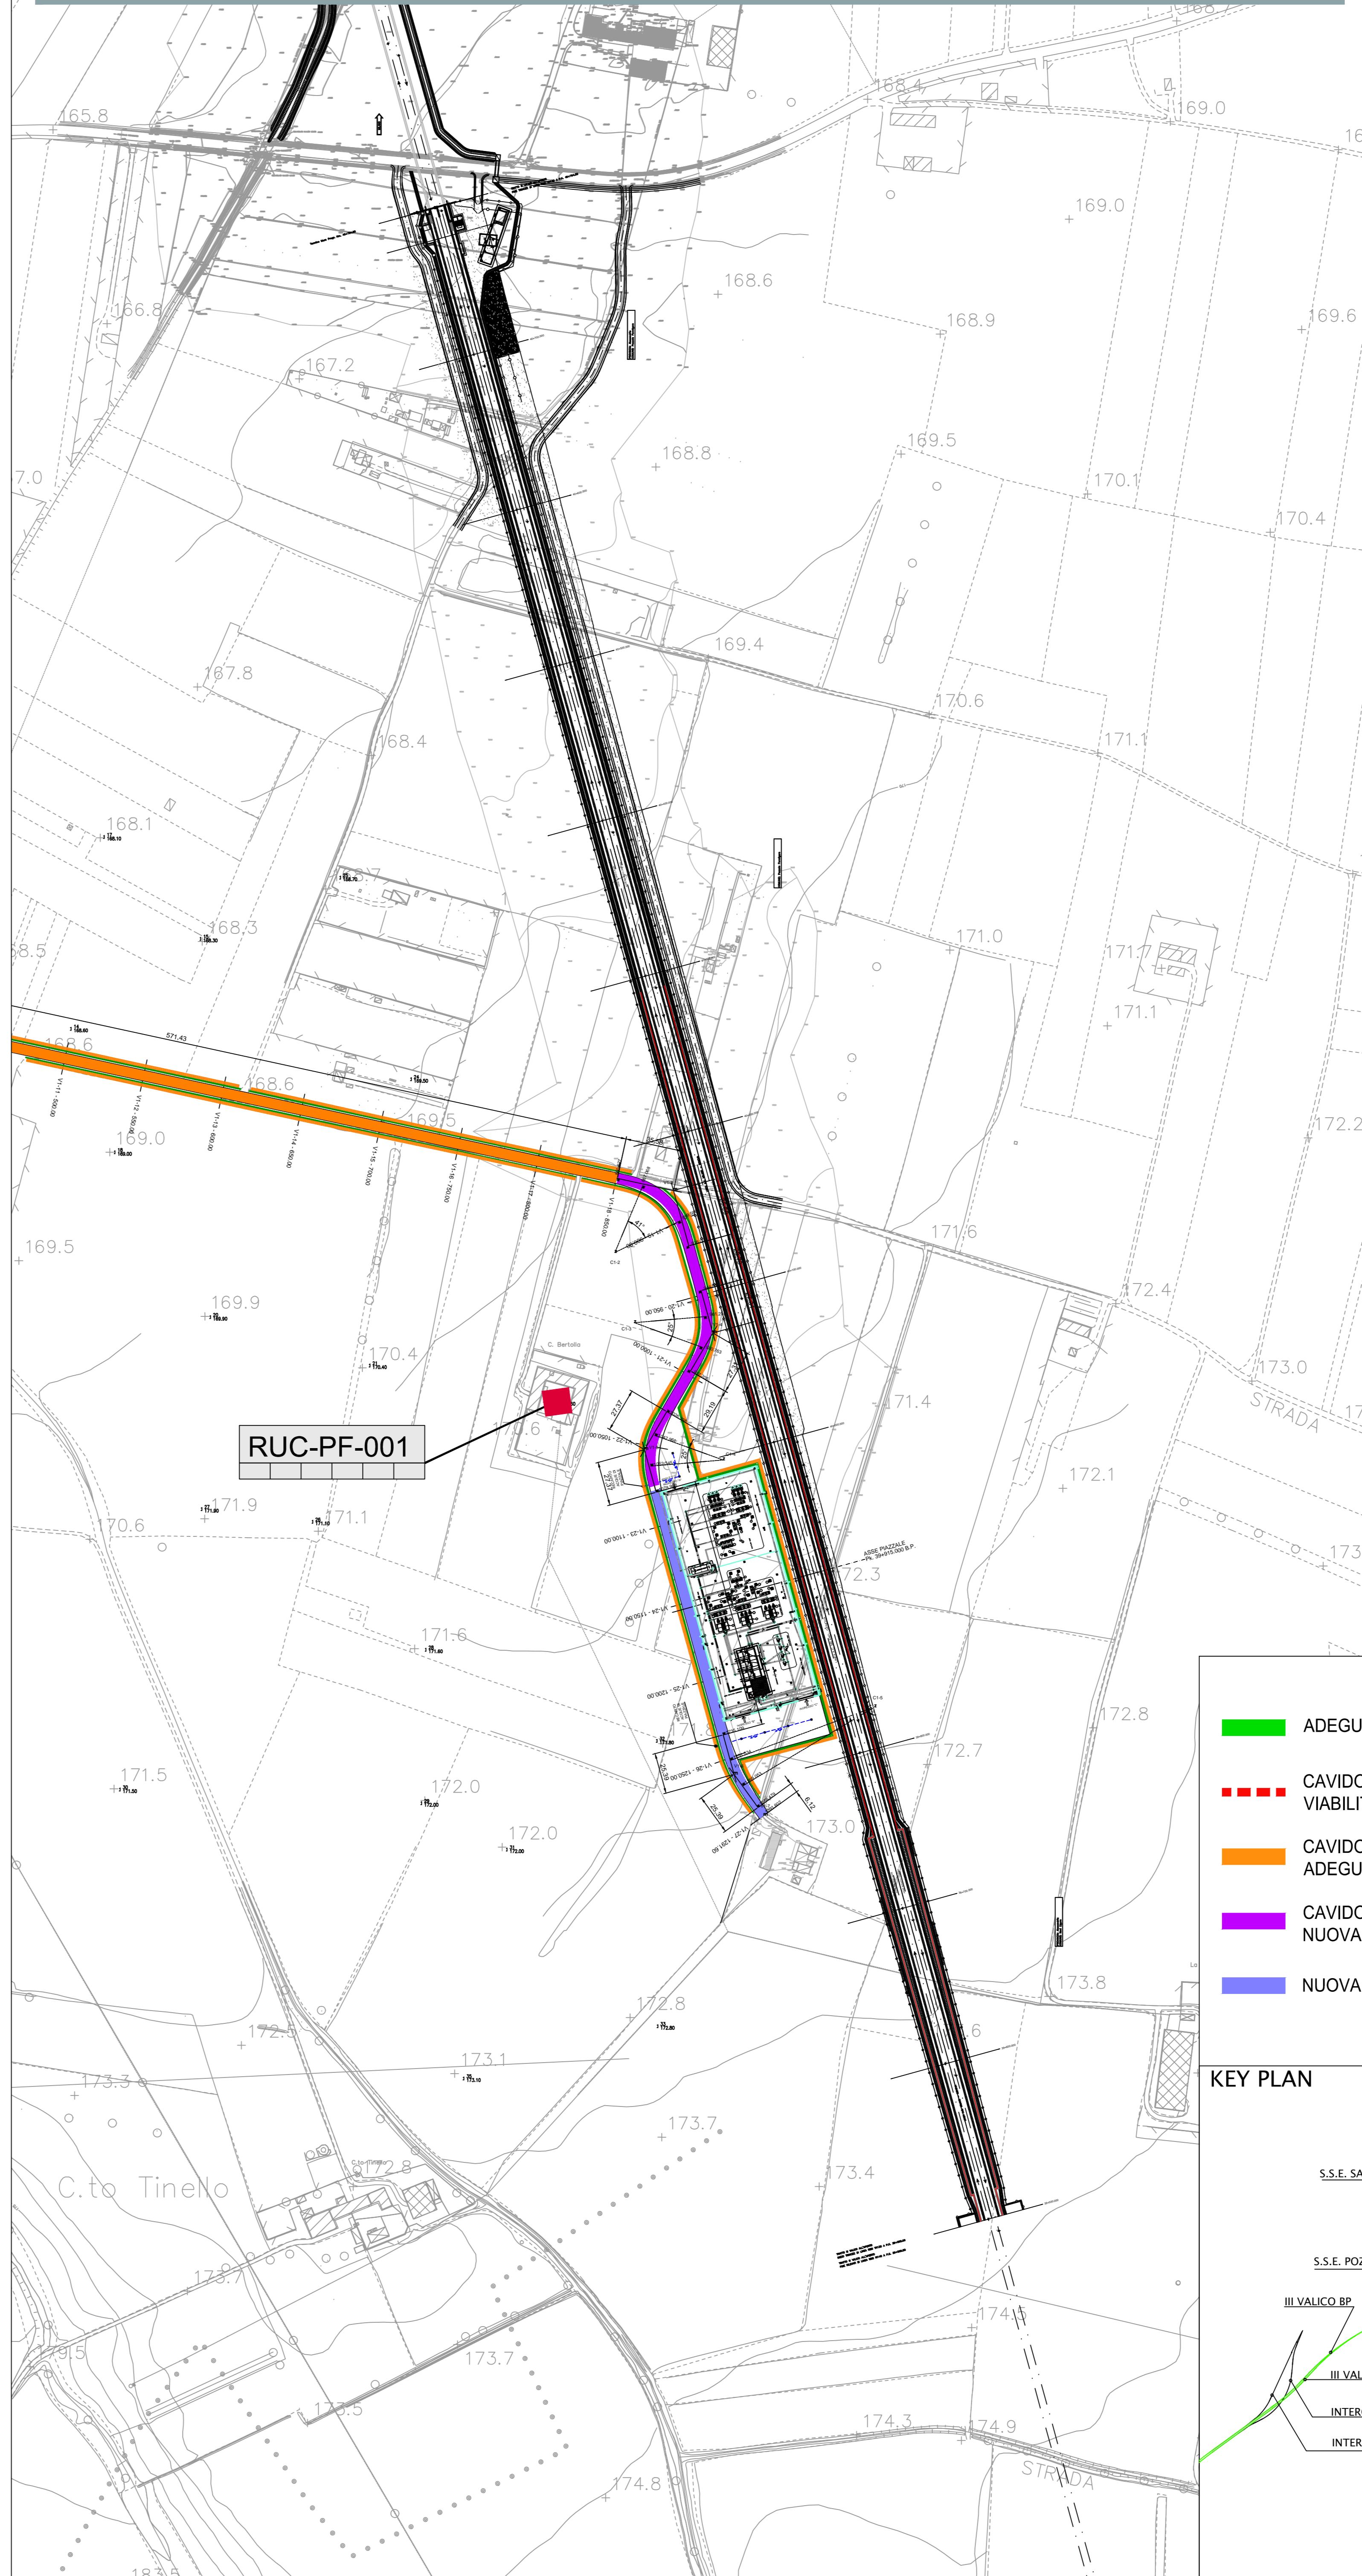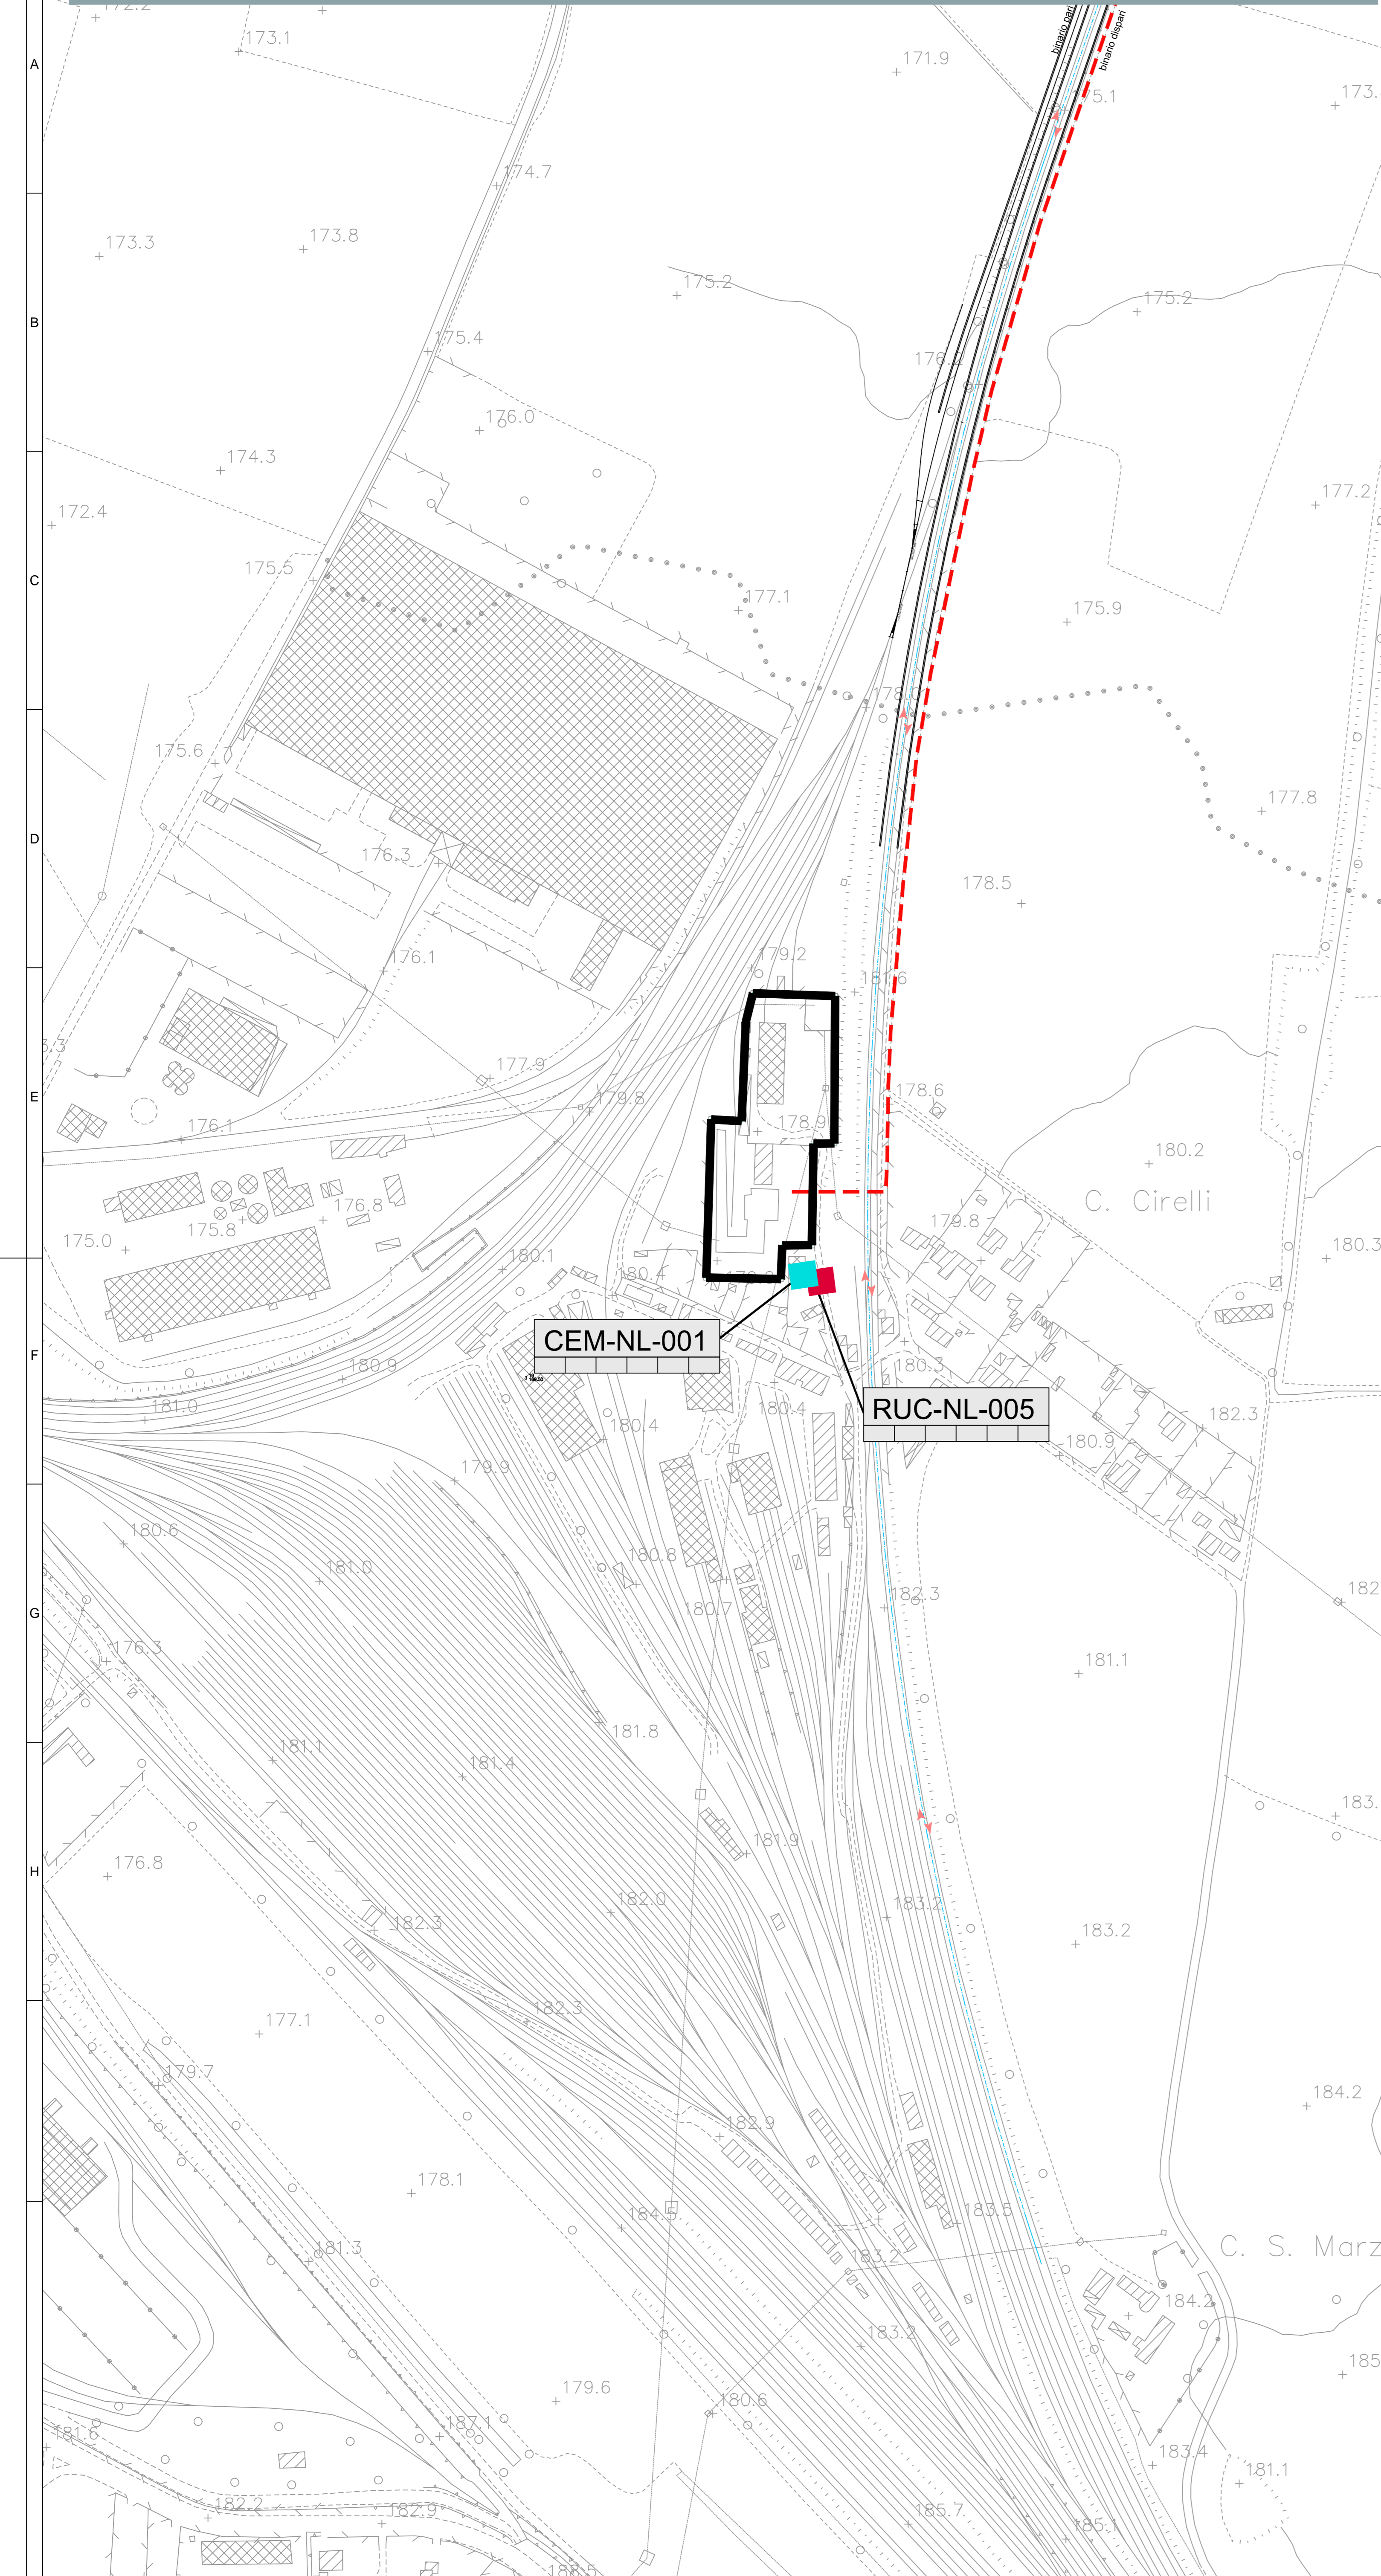

- ADEGUAMENTO VIABILITA' ESISTENTE L=5.00 m
- - - CAVIDOTTO 132kV INTERRATO SOTTO VIABILITA' ESISTENTE DA RIPRISTINARE
- CAVIDOTTO 132kV INTERRATO SOTTO ADEGUAMENTO VIABILITA' ESISTENTE L=5.00 m
- CAVIDOTTO 132kV INTERRATO SOTTO NUOVA VIABILITA' L=5.00 m
- NUOVA VIABILITA' L=3.50 m

KEY PLAN

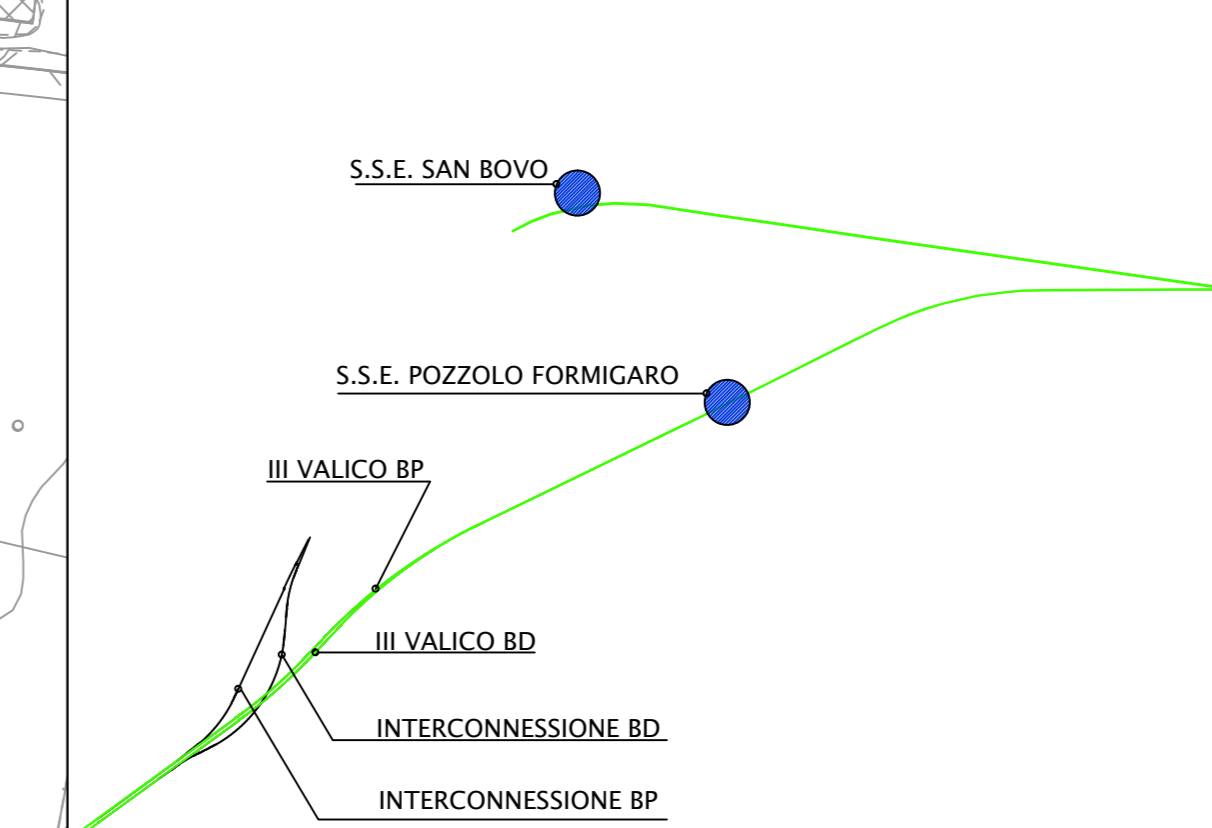

COMMITTENTE:  **RFI**
 GRUPPO FERROVIARIA ITALIANA
 ALTA SORVEGLIANZA:  **ITAFERR**
 GRUPPO FERROVIE DELLO STATO ITALIANE

GENERAL CONTRACTOR:  **COCIV**
 Consorzio Costruzioni Integrati Valico

INFRASTRUTTURE FERROVIARIE STRATEGICHE DEFINITE DALLA LEGGE OBIETTIVO N.443/01
 TRATTA A.V./A.C. TERZO VALICO DEI GIOVI
 PROGETTO DEFINITIVO

INTERCONNESSIONE DI NOVI LIGURE ALTERNATIVA ALLO SHUNT
 MONITORAGGIO AMBIENTALE
 Piano di monitoraggio ambientale
 Planimetria area SSE Pozzolo - Punti di monitoraggio integrativi

GENERAL CONTRACTOR:  **COCIV**
 Ing. E. Paganò

DIRETTORE LAVORI: _____

SCALA: 1:12.000

COMMESSA	LOTTO	FASE	ENTE	TIPO DOC.	OPERADISCIPLINA	PROGR.	REV.
A301	0X	D	CV	PZ	M0000	003	D

PROGETTAZIONE

Rev.	Descrizione emissione	Redatto	Data	Verificato	Data	Progettista	Data	IL PROGETTISTA
020	Rev. int. TIF A301D045X000001A	LANDE	07/08/2015	D.Cemigna	07/08/2015	A. Palomba	07/08/2015	
000	Rev. pma. 00019151CTVA M.A.T.T.	YIP	01/08/2016	COCIV	01/08/2016	A. Mancarella	01/08/2016	Dir. ed. T. Scamari Dir. Proj. G. Scamari R. 6271 R
001	Revisione Generale	LANDE	24/04/2015	D.Cemigna	24/04/2015	A. Palomba	24/04/2015	

In. Ent. _____

Nome File: 001-00019151CTVA-M00-003-C00
 CUP: F81H02000000000