


PLANIMETRIA GENERALE ZONA 7

Scala: 1:500



KEY PLAN

Fuori scala

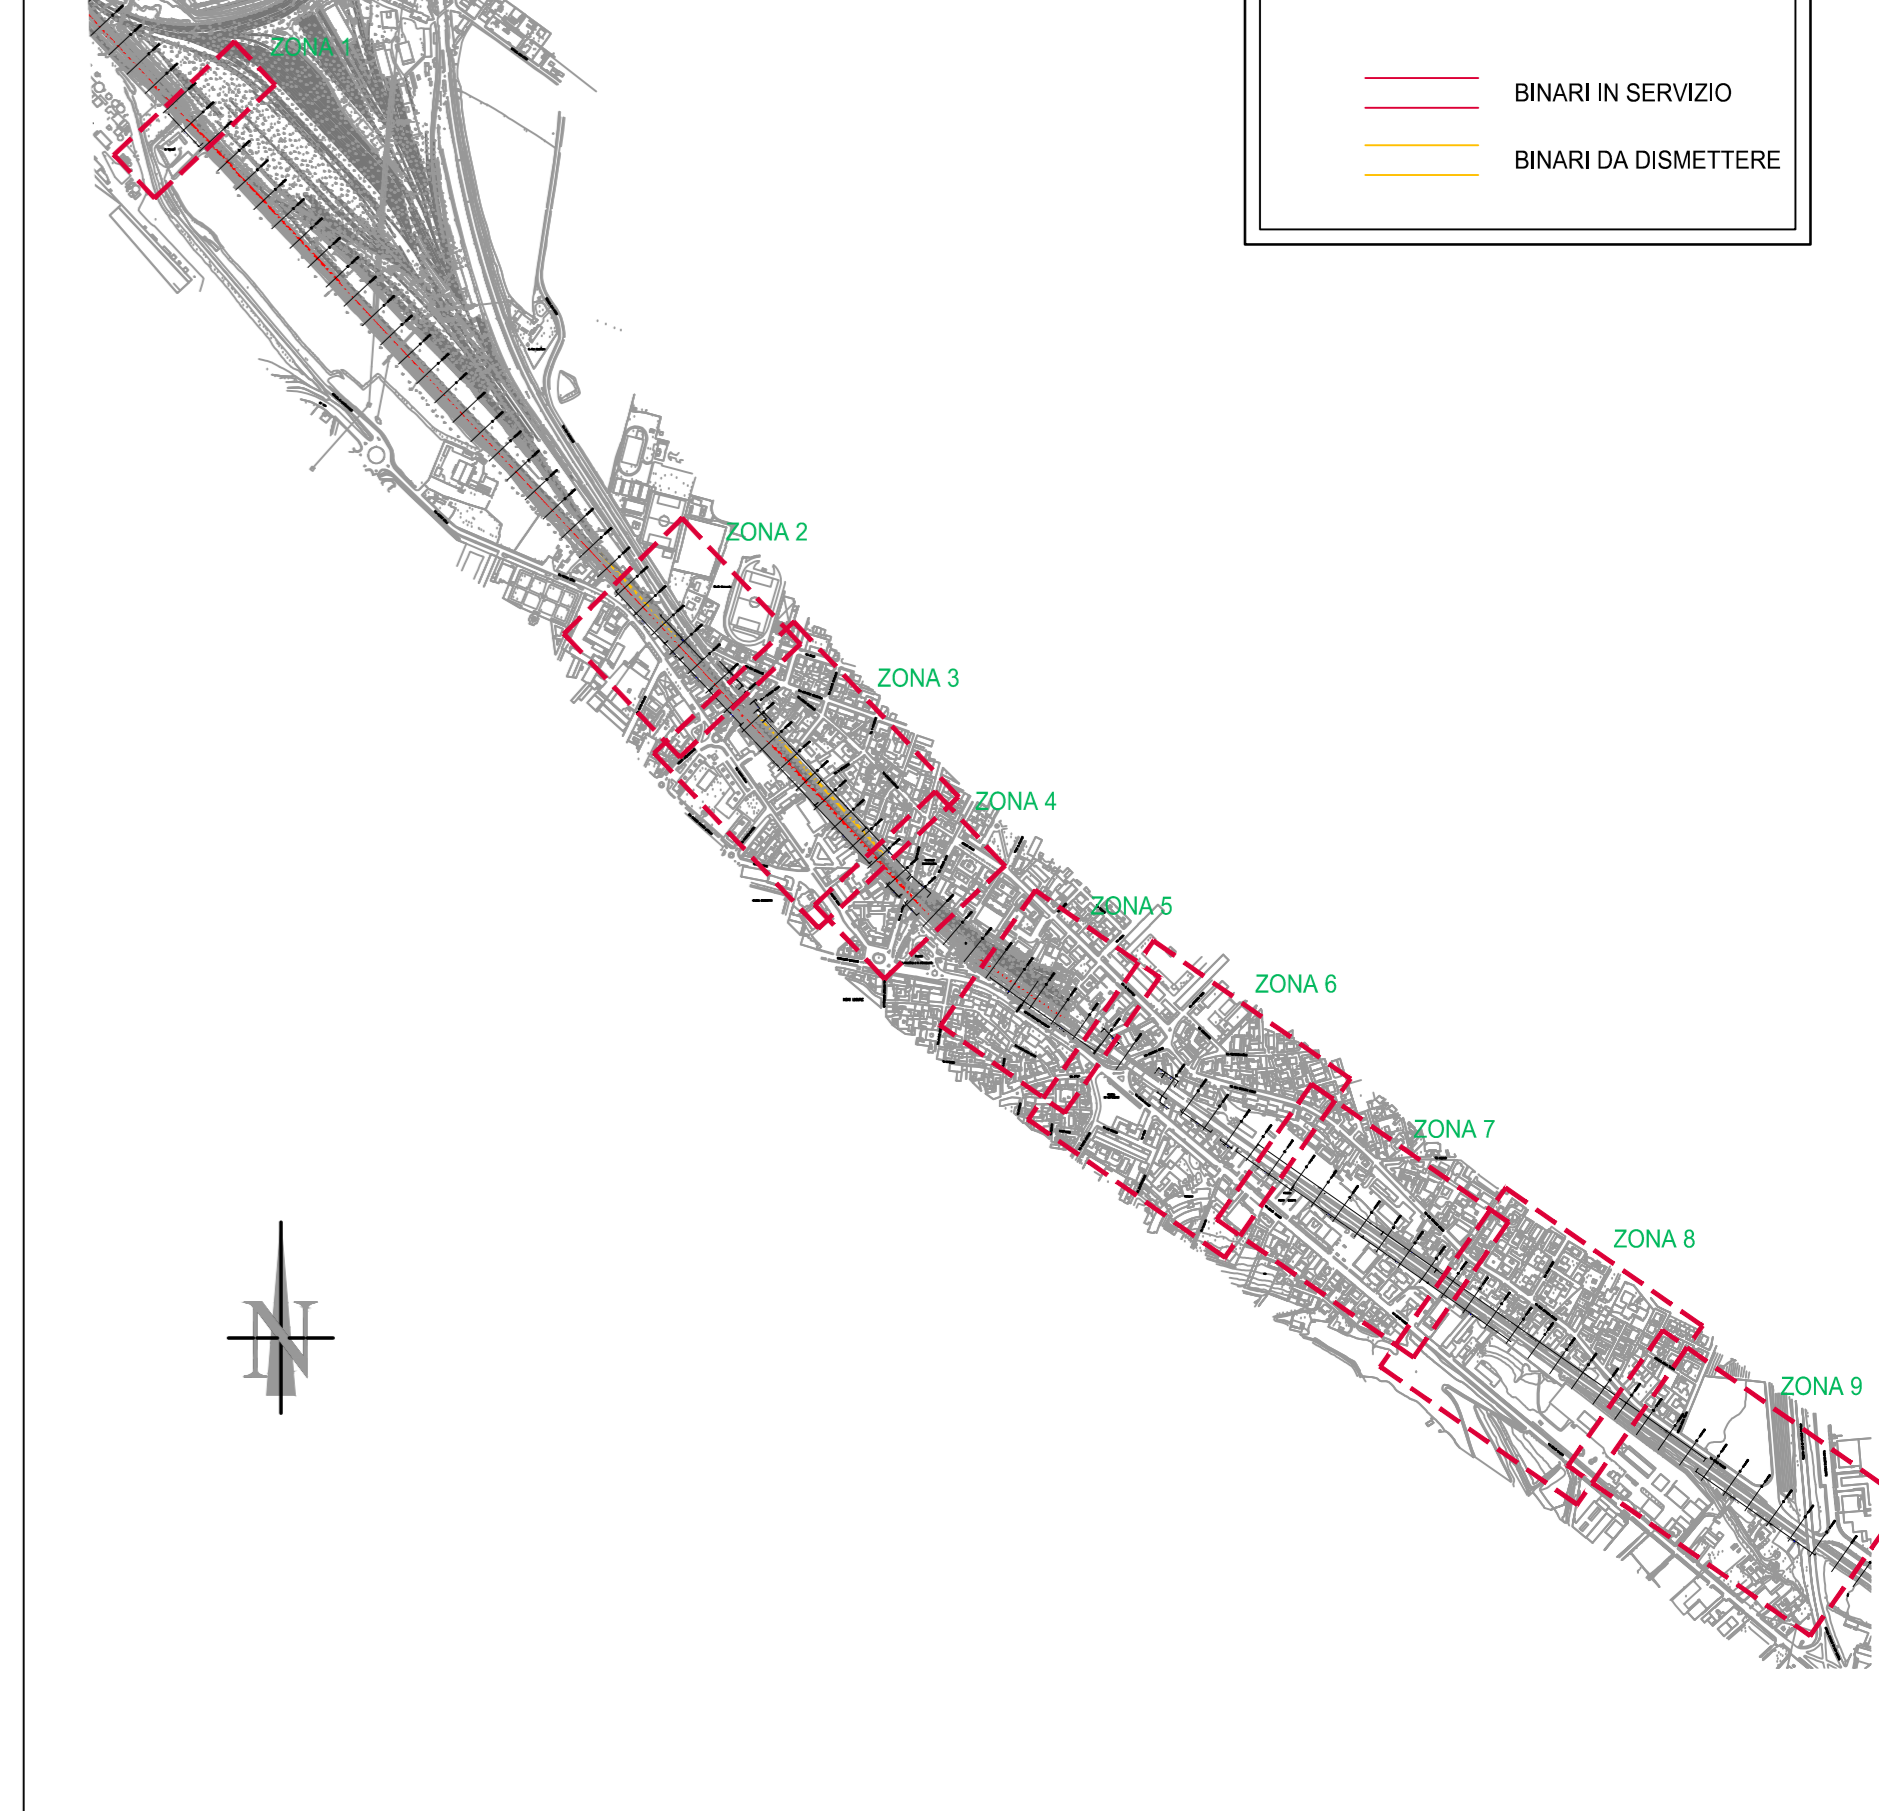


LEGENDA

- BINARI IN SERVIZIO
- BINARI DA DISMETTERE

PROSPETTO LATO BINARIO PARI

Scala: 1:500

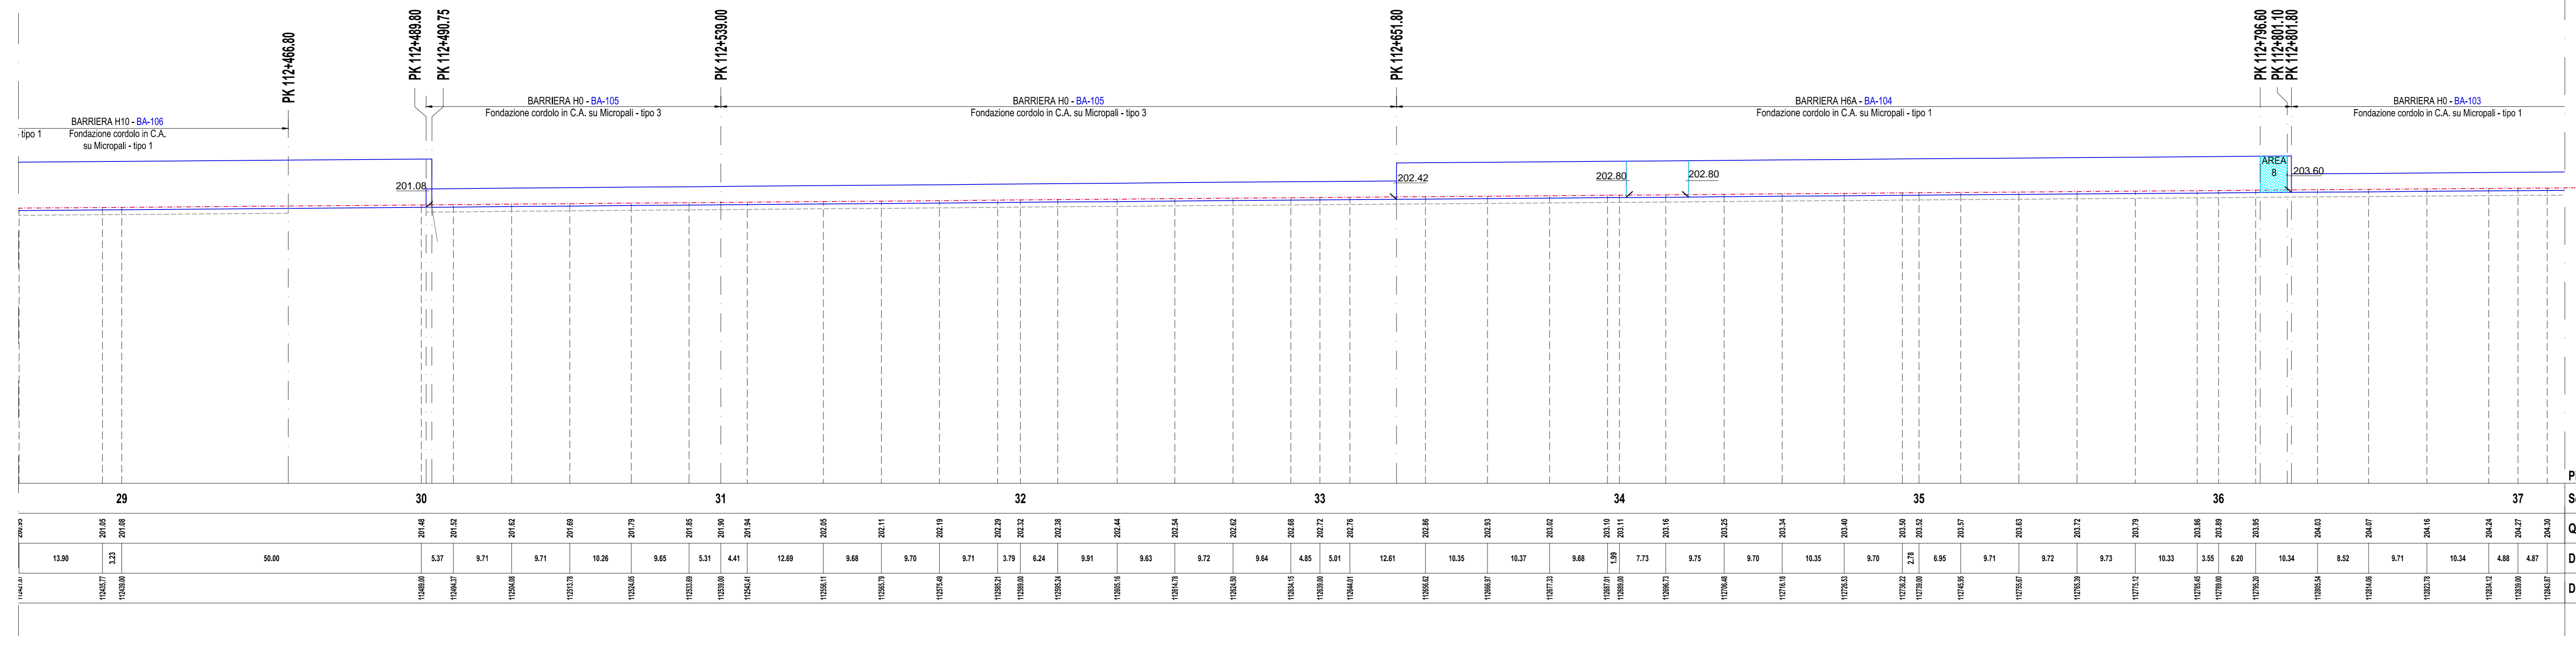

LEGENDA


- BARRIERA ANTRUMORE TIPO H0
- BARRIERA ANTRUMORE TIPO H1
- BARRIERA ANTRUMORE TIPO H2
- BARRIERA ANTRUMORE TIPO H3A
- BARRIERA ANTRUMORE TIPO H4
- BARRIERA ANTRUMORE TIPO H5A
- BARRIERA ANTRUMORE TIPO H6A
- BARRIERA ANTRUMORE TIPO H7A
- BARRIERA ANTRUMORE TIPO H8A
- BARRIERA ANTRUMORE TIPO H9A
- BARRIERA ANTRUMORE TIPO H10A
- BARRIERA ANTRUMORE TIPO H11A

ELABORATI DI RIFERIMENTO

Inquadramento generale e cartografia	A301-00-D-CV-C8-BA-VC-0-001
Planimetria generale - Tav 01	A301-00-D-CV-P7-BA-VC-0-001
Planimetria generale - Tav 02	A301-00-D-CV-P7-BA-VC-0-002
Planimetria demolizioni e modifiche preliminari - Tav 01	A301-00-D-CV-P7-BA-VC-0-003
Planimetria di intervento e profili - Tav 01	A301-00-D-CV-L8-BA-VC-0-001
Planimetrie di intervento e profili - Tav 02	A301-00-D-CV-L8-BA-VC-0-002
Planimetrie di intervento e profili - Tav 03	A301-00-D-CV-L8-BA-VC-0-003
Planimetrie di intervento e profili - Tav 04	A301-00-D-CV-L8-BA-VC-0-004
Planimetrie di intervento e profili - Tav 05	A301-00-D-CV-L8-BA-VC-0-005
Planimetrie di intervento e profili - Tav 06	A301-00-D-CV-L8-BA-VC-0-006
Planimetrie di intervento e profili - Tav 07	A301-00-D-CV-L8-BA-VC-0-007
Sezioni trasversali Tav 01	A301-00-D-CV-WA-BA-VC-0-001
Sezioni trasversali Tav 02	A301-00-D-CV-WA-BA-VC-0-002
Sezioni trasversali Tav 03	A301-00-D-CV-WA-BA-VC-0-003
Sezioni trasversali Tav 04	A301-00-D-CV-WA-BA-VC-0-004
Sezioni trasversali Tav 05	A301-00-D-CV-WA-BA-VC-0-005
Sezioni trasversali Tav 06	A301-00-D-CV-WA-BA-VC-0-006
Sezioni trasversali Tav 07	A301-00-D-CV-WA-BA-VC-0-007
Fondazioni B.A. - AREA 1 - Opere di scavalco sottovia Tav 01	A301-00-D-CV-BZ-BA-VC-0-001
Fondazioni B.A. - AREA 2 - Opere di fondazione Tav 01	A301-00-D-CV-BZ-BA-VC-0-002
Fondazioni B.A. - Opere di scavalco AREA 3 sottovia Tav 01	A301-00-D-CV-BZ-BA-VC-0-003
Fondazioni B.A. - Opere di scavalco AREA 3 sottovia Tav 02	A301-00-D-CV-BZ-BA-VC-0-004
Fondazioni B.A. - Opere di scavalco AREA 4 Tav 01	A301-00-D-CV-BZ-BA-VC-0-005
Fondazioni B.A. - Opere di scavalco AREA 4 Tav 02	A301-00-D-CV-BZ-BA-VC-0-006
Fondazioni B.A. - Opere di scavalco AREA 5 sottovia Tav 01	A301-00-D-CV-BZ-BA-VC-0-007
Fondazioni B.A. - Opere di scavalco AREA 5 sottovia Tav 02	A301-00-D-CV-BZ-BA-VC-0-008
Fondazioni B.A. - Opere di scavalco AREA 5 sottovia Tav 03	A301-00-D-CV-BZ-BA-VC-0-009
Fondazioni B.A. - Opere di scavalco AREA 6 Tav 01	A301-00-D-CV-BZ-BA-VC-0-010
Fondazioni B.A. - Opere di scavalco AREA 7 Tav 01	A301-00-D-CV-BZ-BA-VC-0-011
Fondazioni B.A. - Opere di scavalco AREA 8 sottovia via G. Verdi - Variante	A301-00-D-CV-BZ-BA-VC-0-012
Fondazioni B.A. - Opere di scavalco AREA 9 sottovia via G. Verdi - Variante	A301-00-D-CV-BZ-BA-VC-0-013
Dettagli costruttivi - tipologia barriere - Tav 01	A301-00-D-CV-BZ-BA-VC-0-014
Dettagli costruttivi - tipologia cordoli di fondazione	A301-00-D-CV-BZ-BA-VC-0-015
Fondazioni B.A. - Opere di scavalco AREA 8 fossa Tav 01	A301-00-D-CV-BZ-BA-VC-0-016
Composizione architettonica - prospetti - Tav 1 - Tav 18	A301-00-D-CV-P9-BA-VC-0-001 - 018

PROSPETTO LATO BINARIO DISPARI

Scala: 1:500

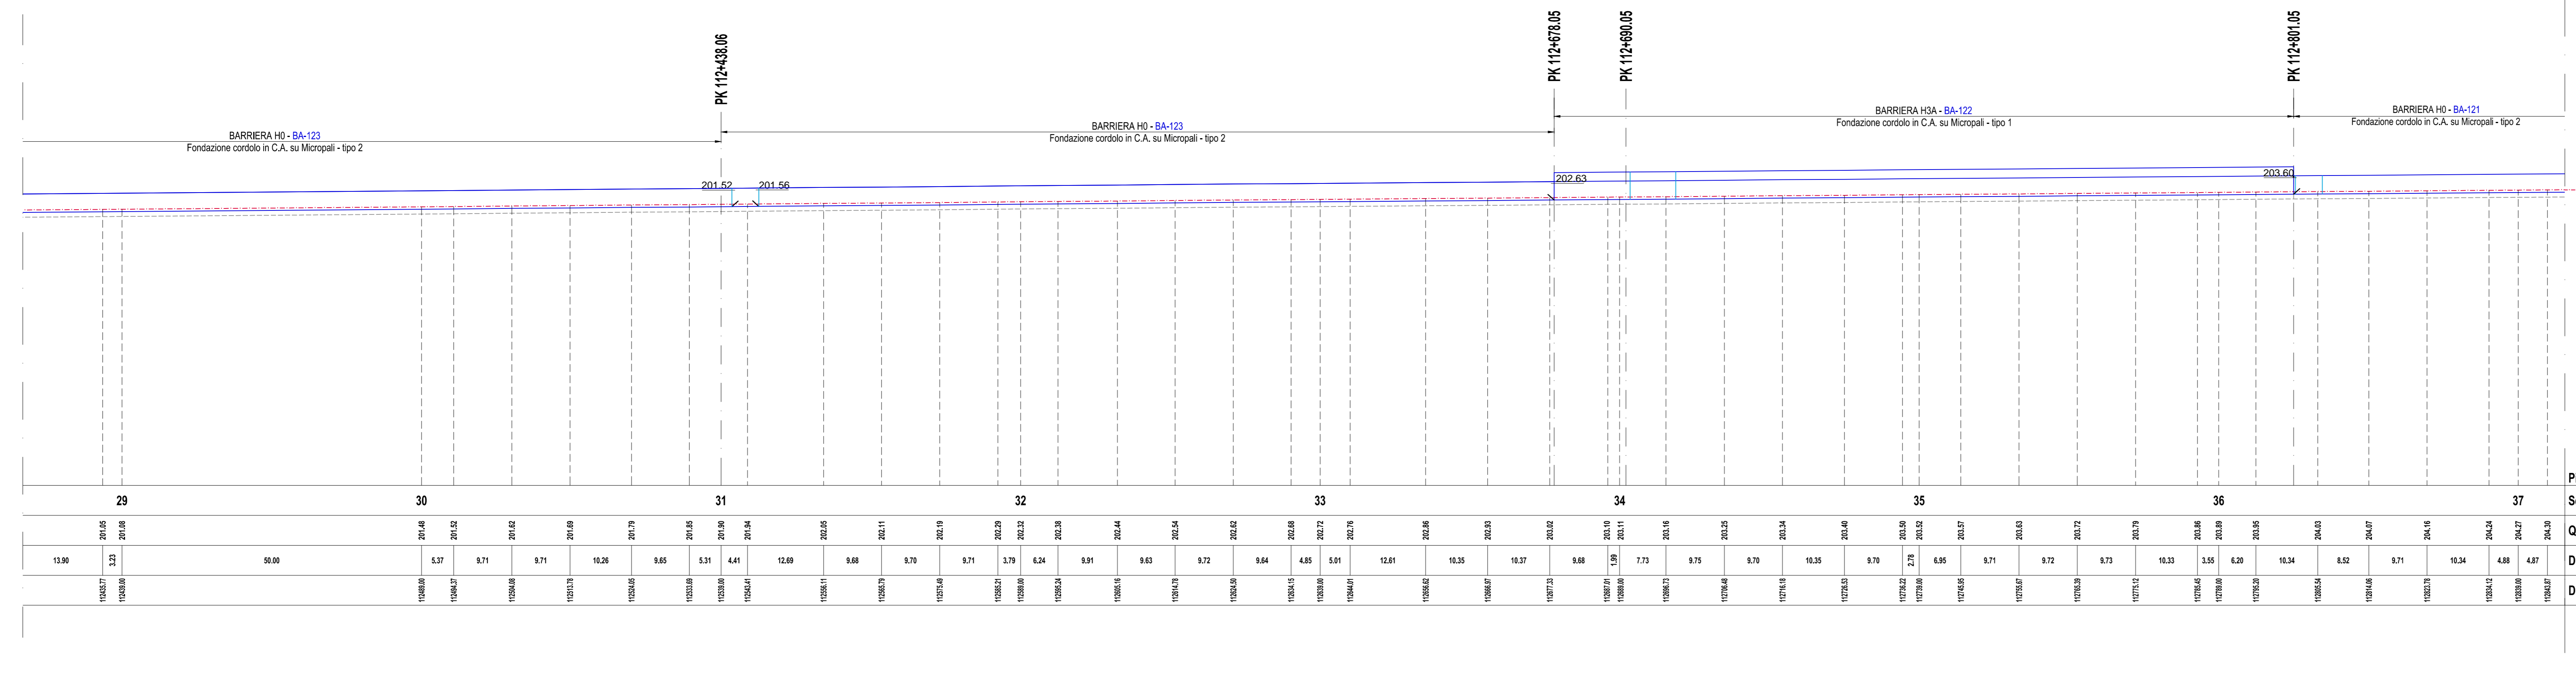

COMMITTENTE: **RFI** - Rete Ferroviaria Italiana - Gruppo Ferrovie dello Stato Italiane

ALTA Sorveglianza: **ITALFERR** - Gruppo Ferrovie dello Stato Italiane

GENERAL CONTRACTOR: **COCV** - Consorzio Costruttori Integrati Valco

INFRASTRUTTURE FERROVIARIE STRATEGICHE DEFINITE DALLA LEGGE OBIETTIVO N.443/01

TRATTA A.V./A.C. TERZO VALICO DEI GIOVI

PROGETTO DEFINITIVO

INTERCONNESSIONE DI NOVI LIGURE ALTERNATIVA ALLO SHUNT

BARRIERE ANTRUMORE NUOVA INTERCONNESSIONE LINEA STORICA DA PK 106+689 A PK 113+687.220

Planimetrie di intervento e profili. Tav.5

GENERAL CONTRACTOR: **Cociv** - Consorzio Cociv - Ing. E. Pagan

DIRETTORE LAVORI: []

SCALA: 1:500

COMMESSA: A30101 LOTTO: 00 FASE: D ENTE: CV TIPO DOC: L8 OPERA/DISCIPLINA: BAVC00 PROG: 005 REV: D

Rev.	Descrizione emissione	Redatto	Data	Verificato	Data	Progettista	Data	IL PROGETTISTA
B01	Completamento Tipologia Barriere	CCR Ing.	21/04/2015	COCV	23/04/2015	A. Palermi	24/04/2015	[]
C01	Rev. 01: A301010000000144 3356/15	CCR Ing.	24/07/2015	COCV	30/07/2015	A. Manca	31/07/2015	[]
D01	Rev. 02: 000013121VA.H.A.T.T.	AIE	27/07/2016	COCV	27/07/2016	A. Manca	27/07/2016	[]

In Elab. Nome File: A301-00-D-CV-BZ-BA-VC-0-005-001 CUP: F11H0000000000