PLANIMETRIA GENERALE ZONA 18

Scala: 1:500

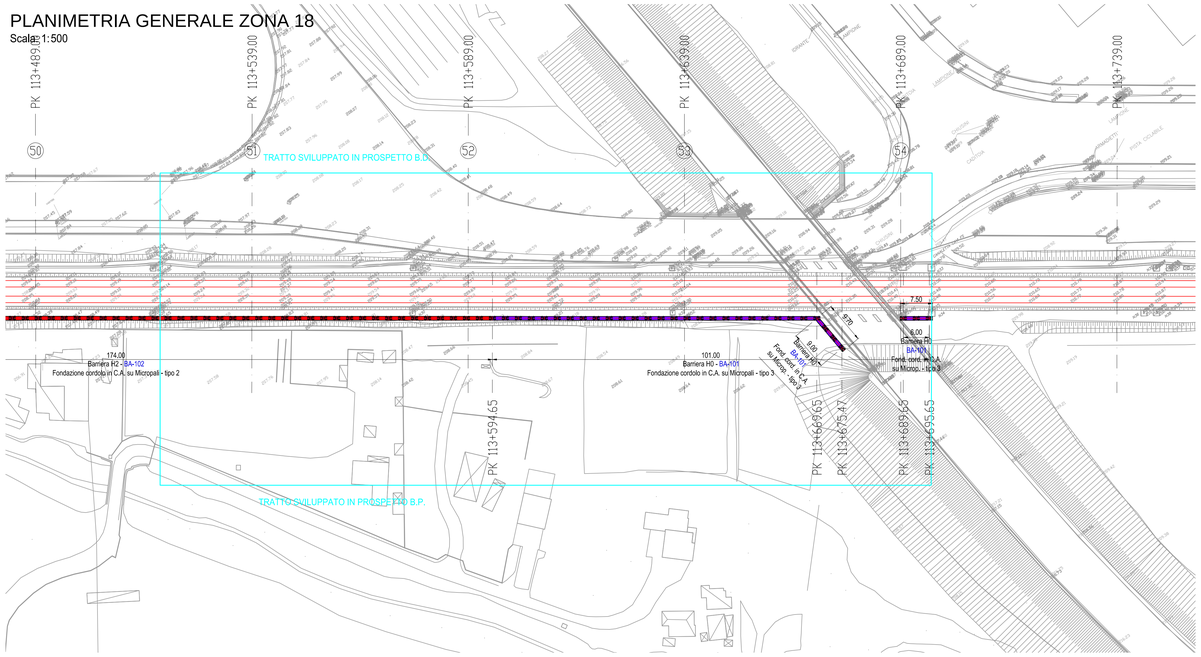
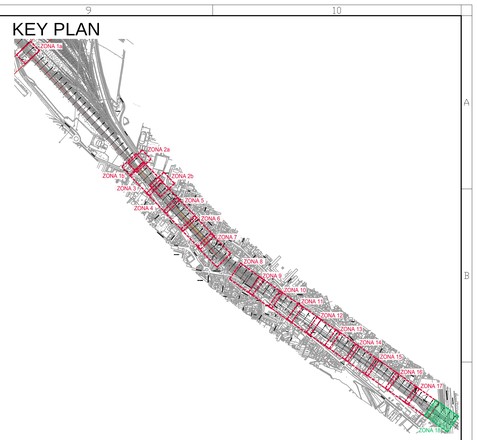
KEY PLAN