


**AREA DI CANTIERE INTERNA PER MICROPALI  
ESTERNI SENZA INTERRUZIONE BINARI DI CORSA  
REALIZZAZIONE MICROPALI**

Scala: 1:50

AREA DI CANTIERE  
Realizzazione barriera da interno linea  
senza deviazione del traffico.  
Micropali esterni alla recinzione RFI

DA PK 112+024.97 A PK 112+063.47



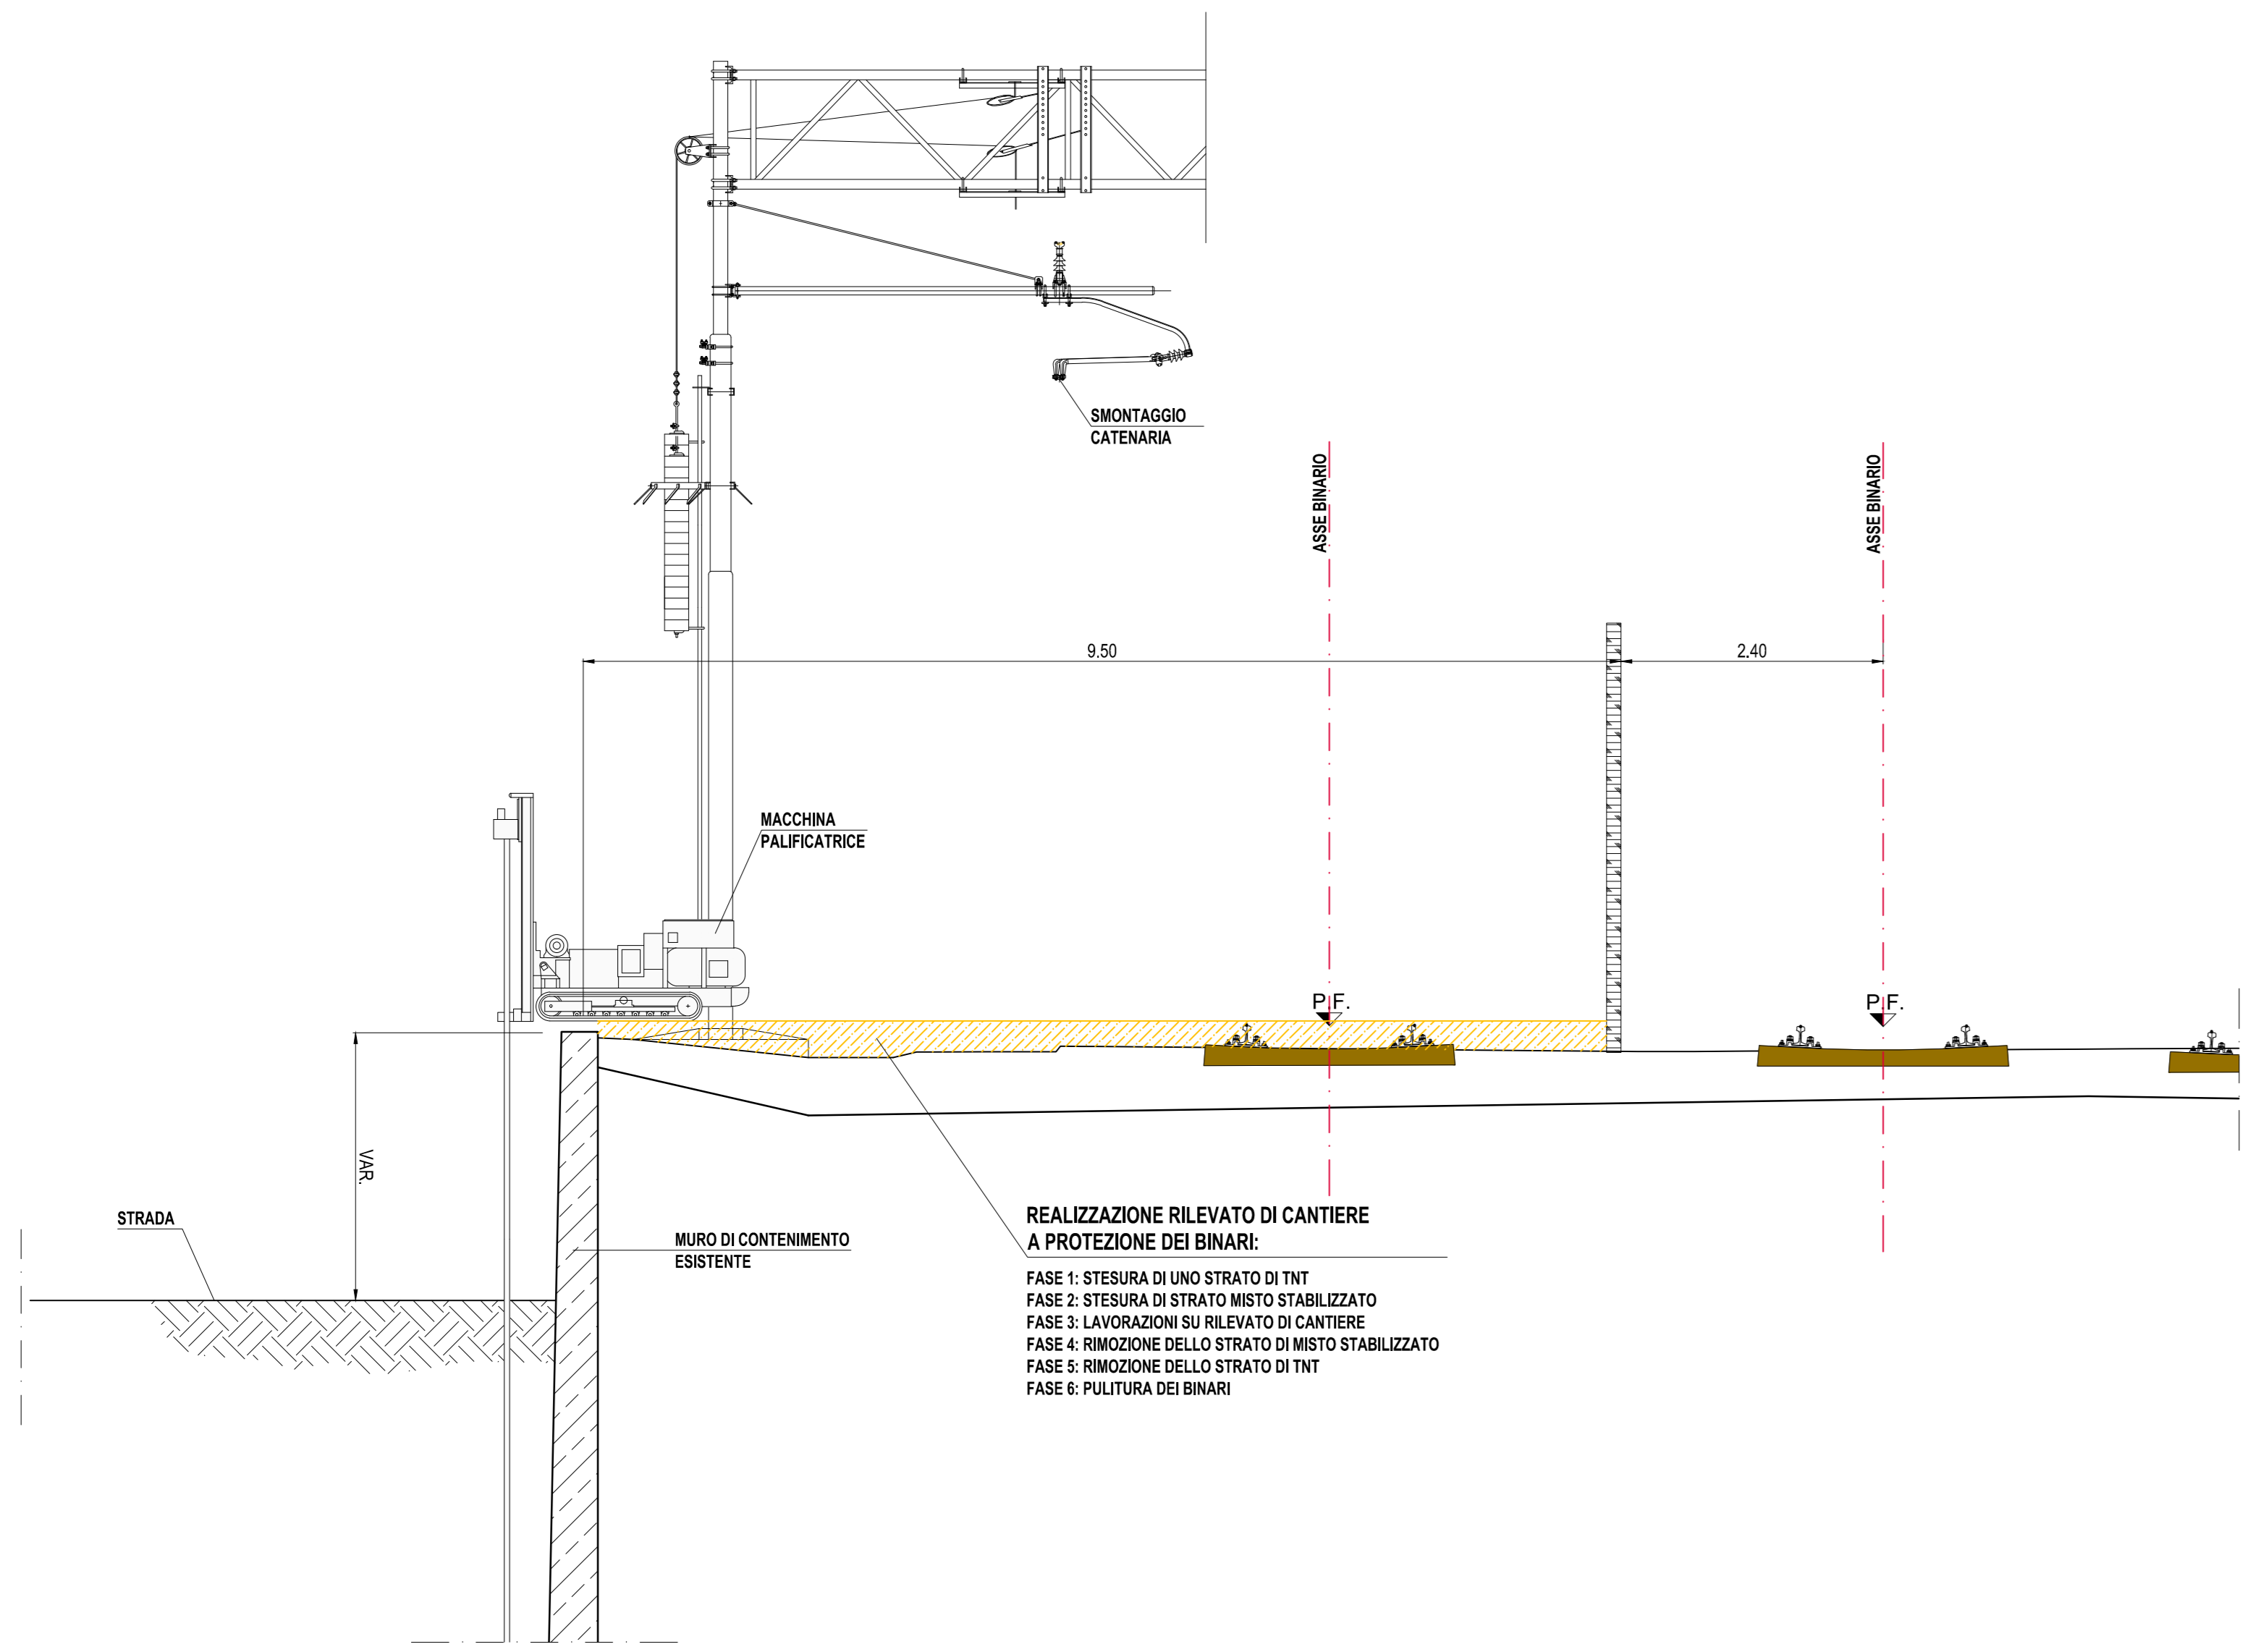


**AREA DI CANTIERE INTERNA PER MICROPALI  
ESTERNI SENZA INTERRUZIONE BINARI DI CORSA  
MONTAGGIO BARRIERE**

Scala: 1:50

AREA DI CANTIERE  
Realizzazione barriera da interno linea  
senza deviazione del traffico.  
Micropali esterni alla recinzione RFI

DA PK 112+024.97 A PK 112+063.47

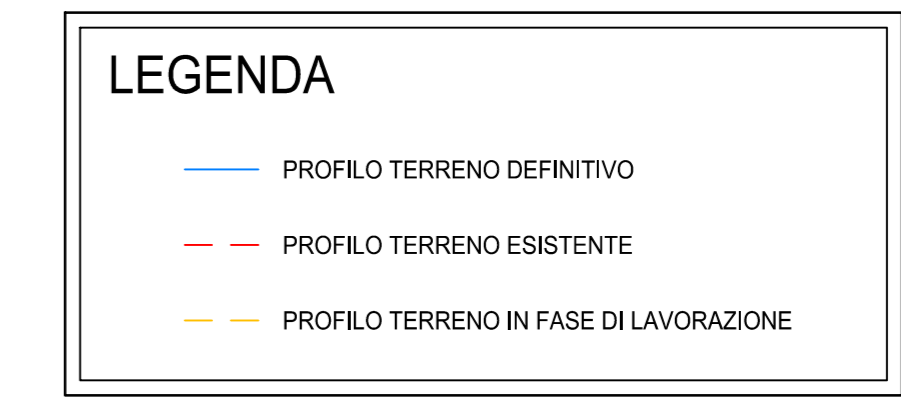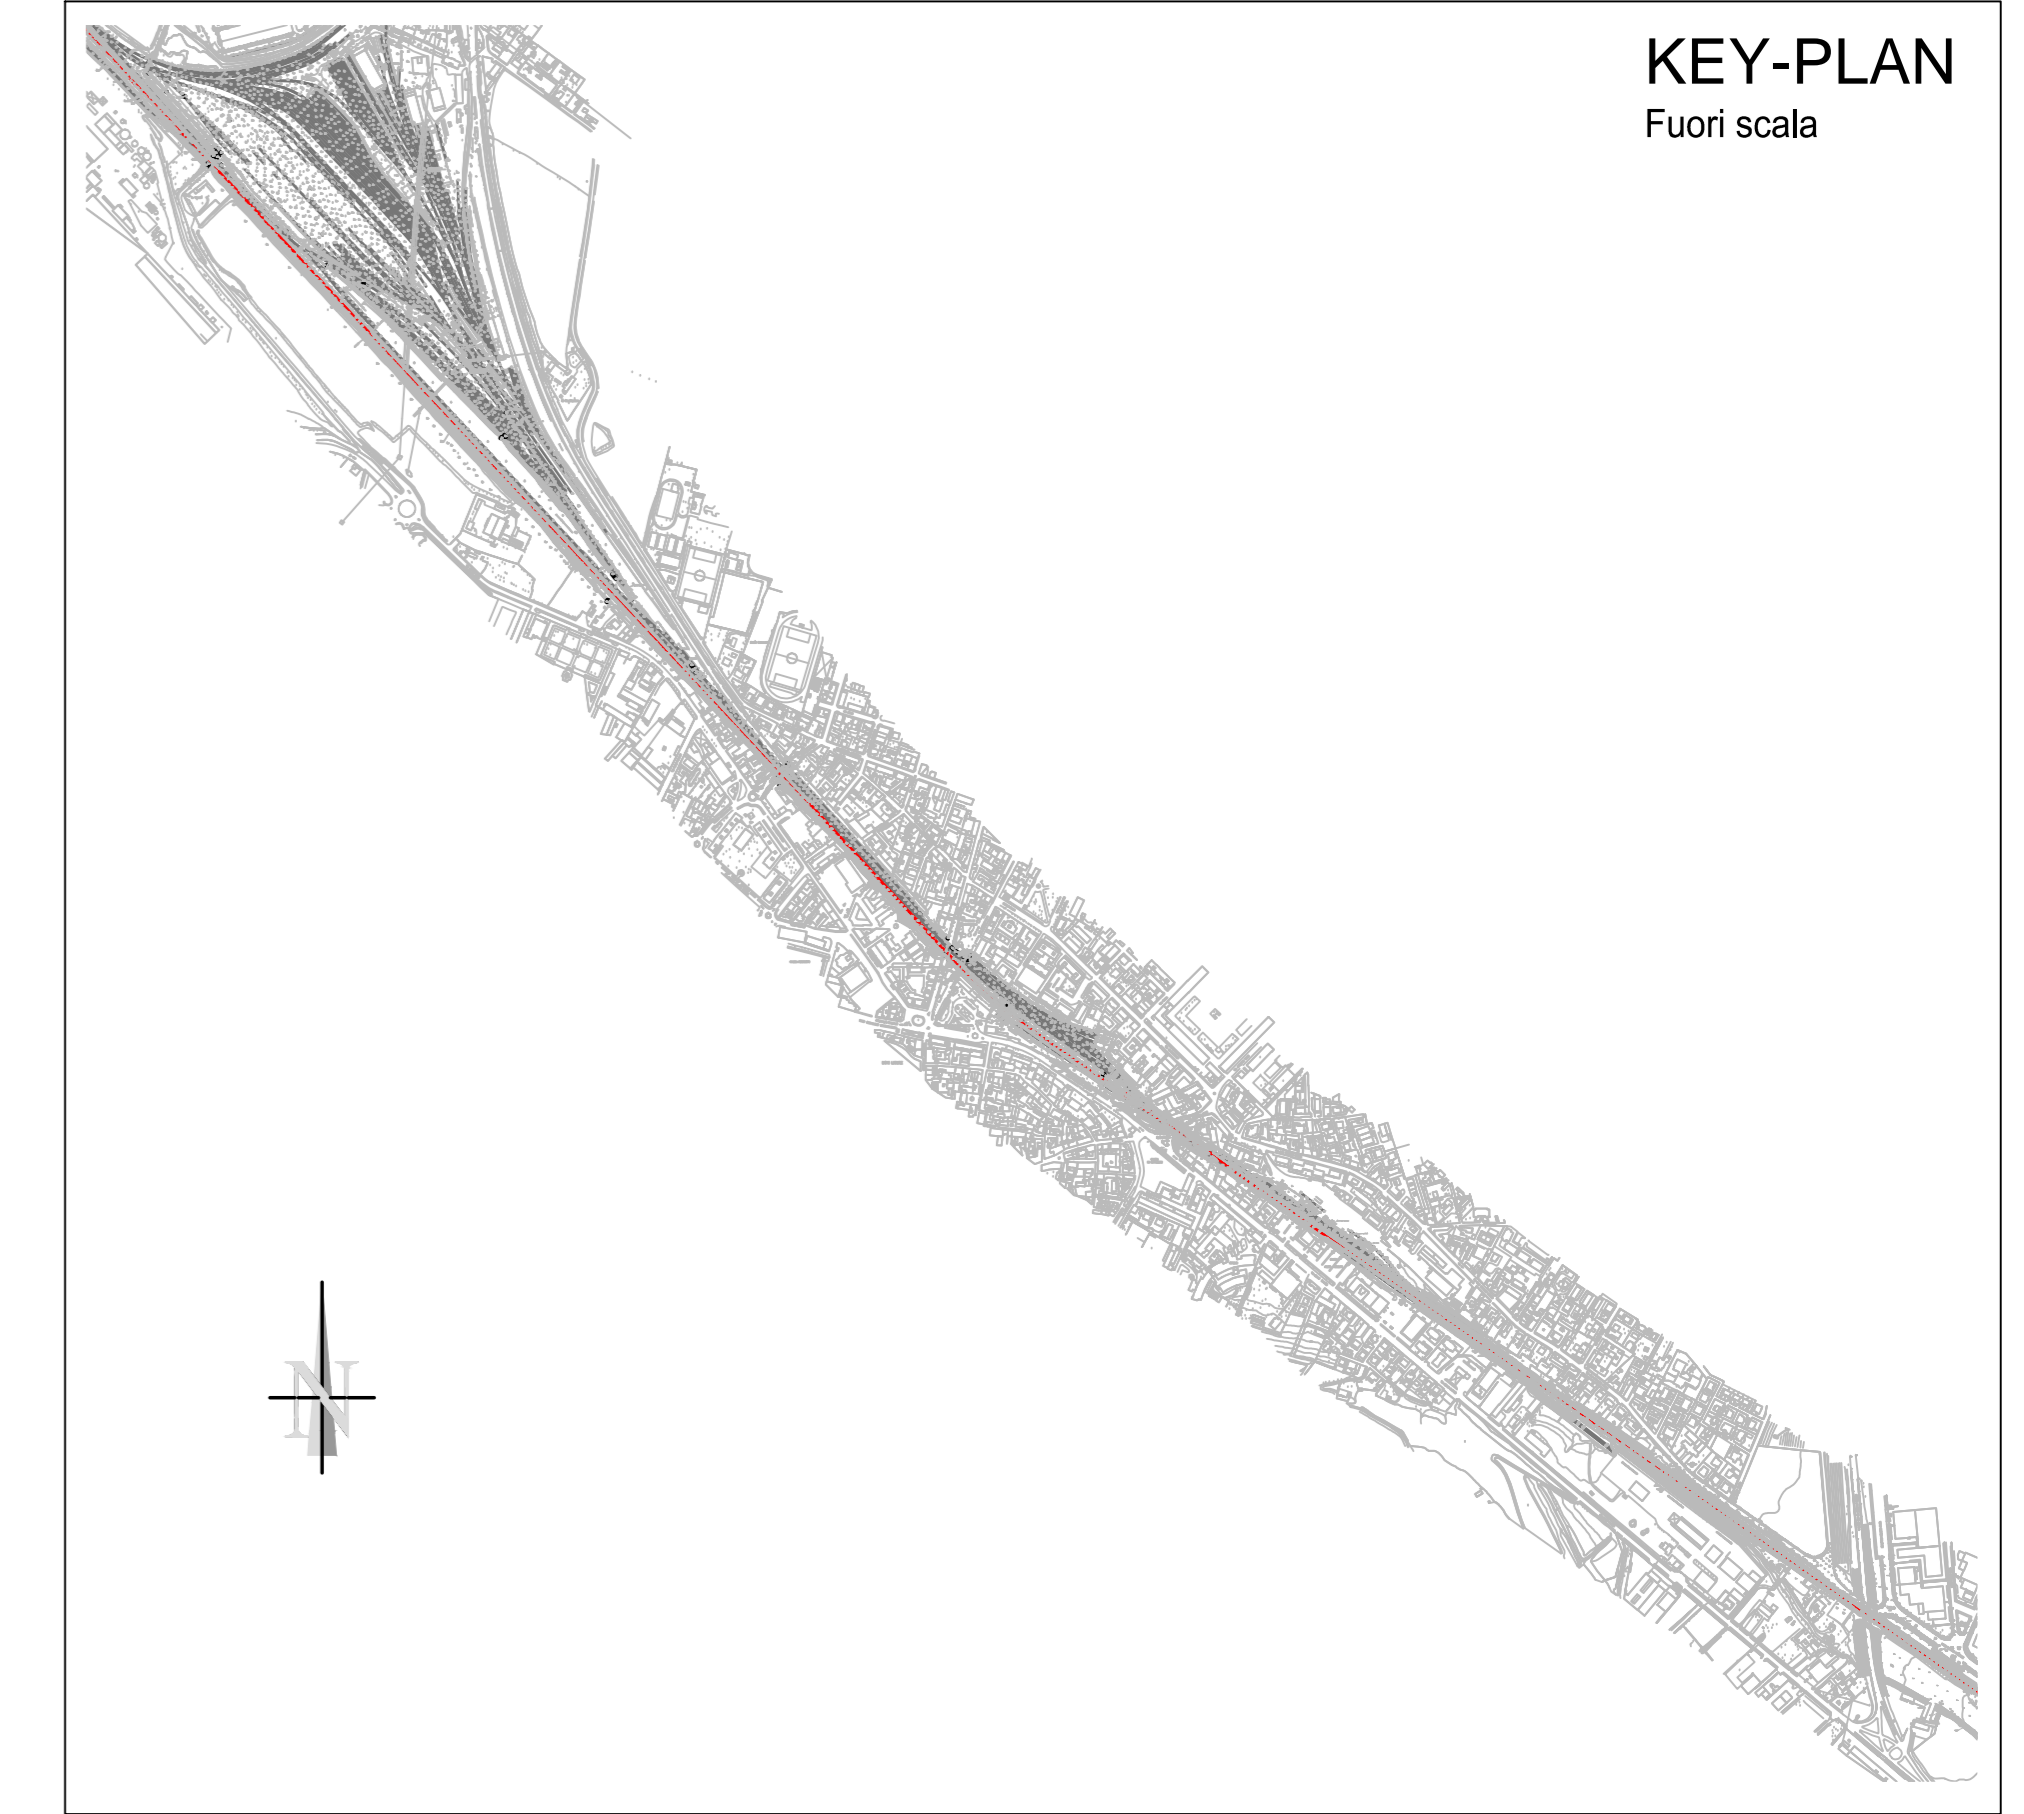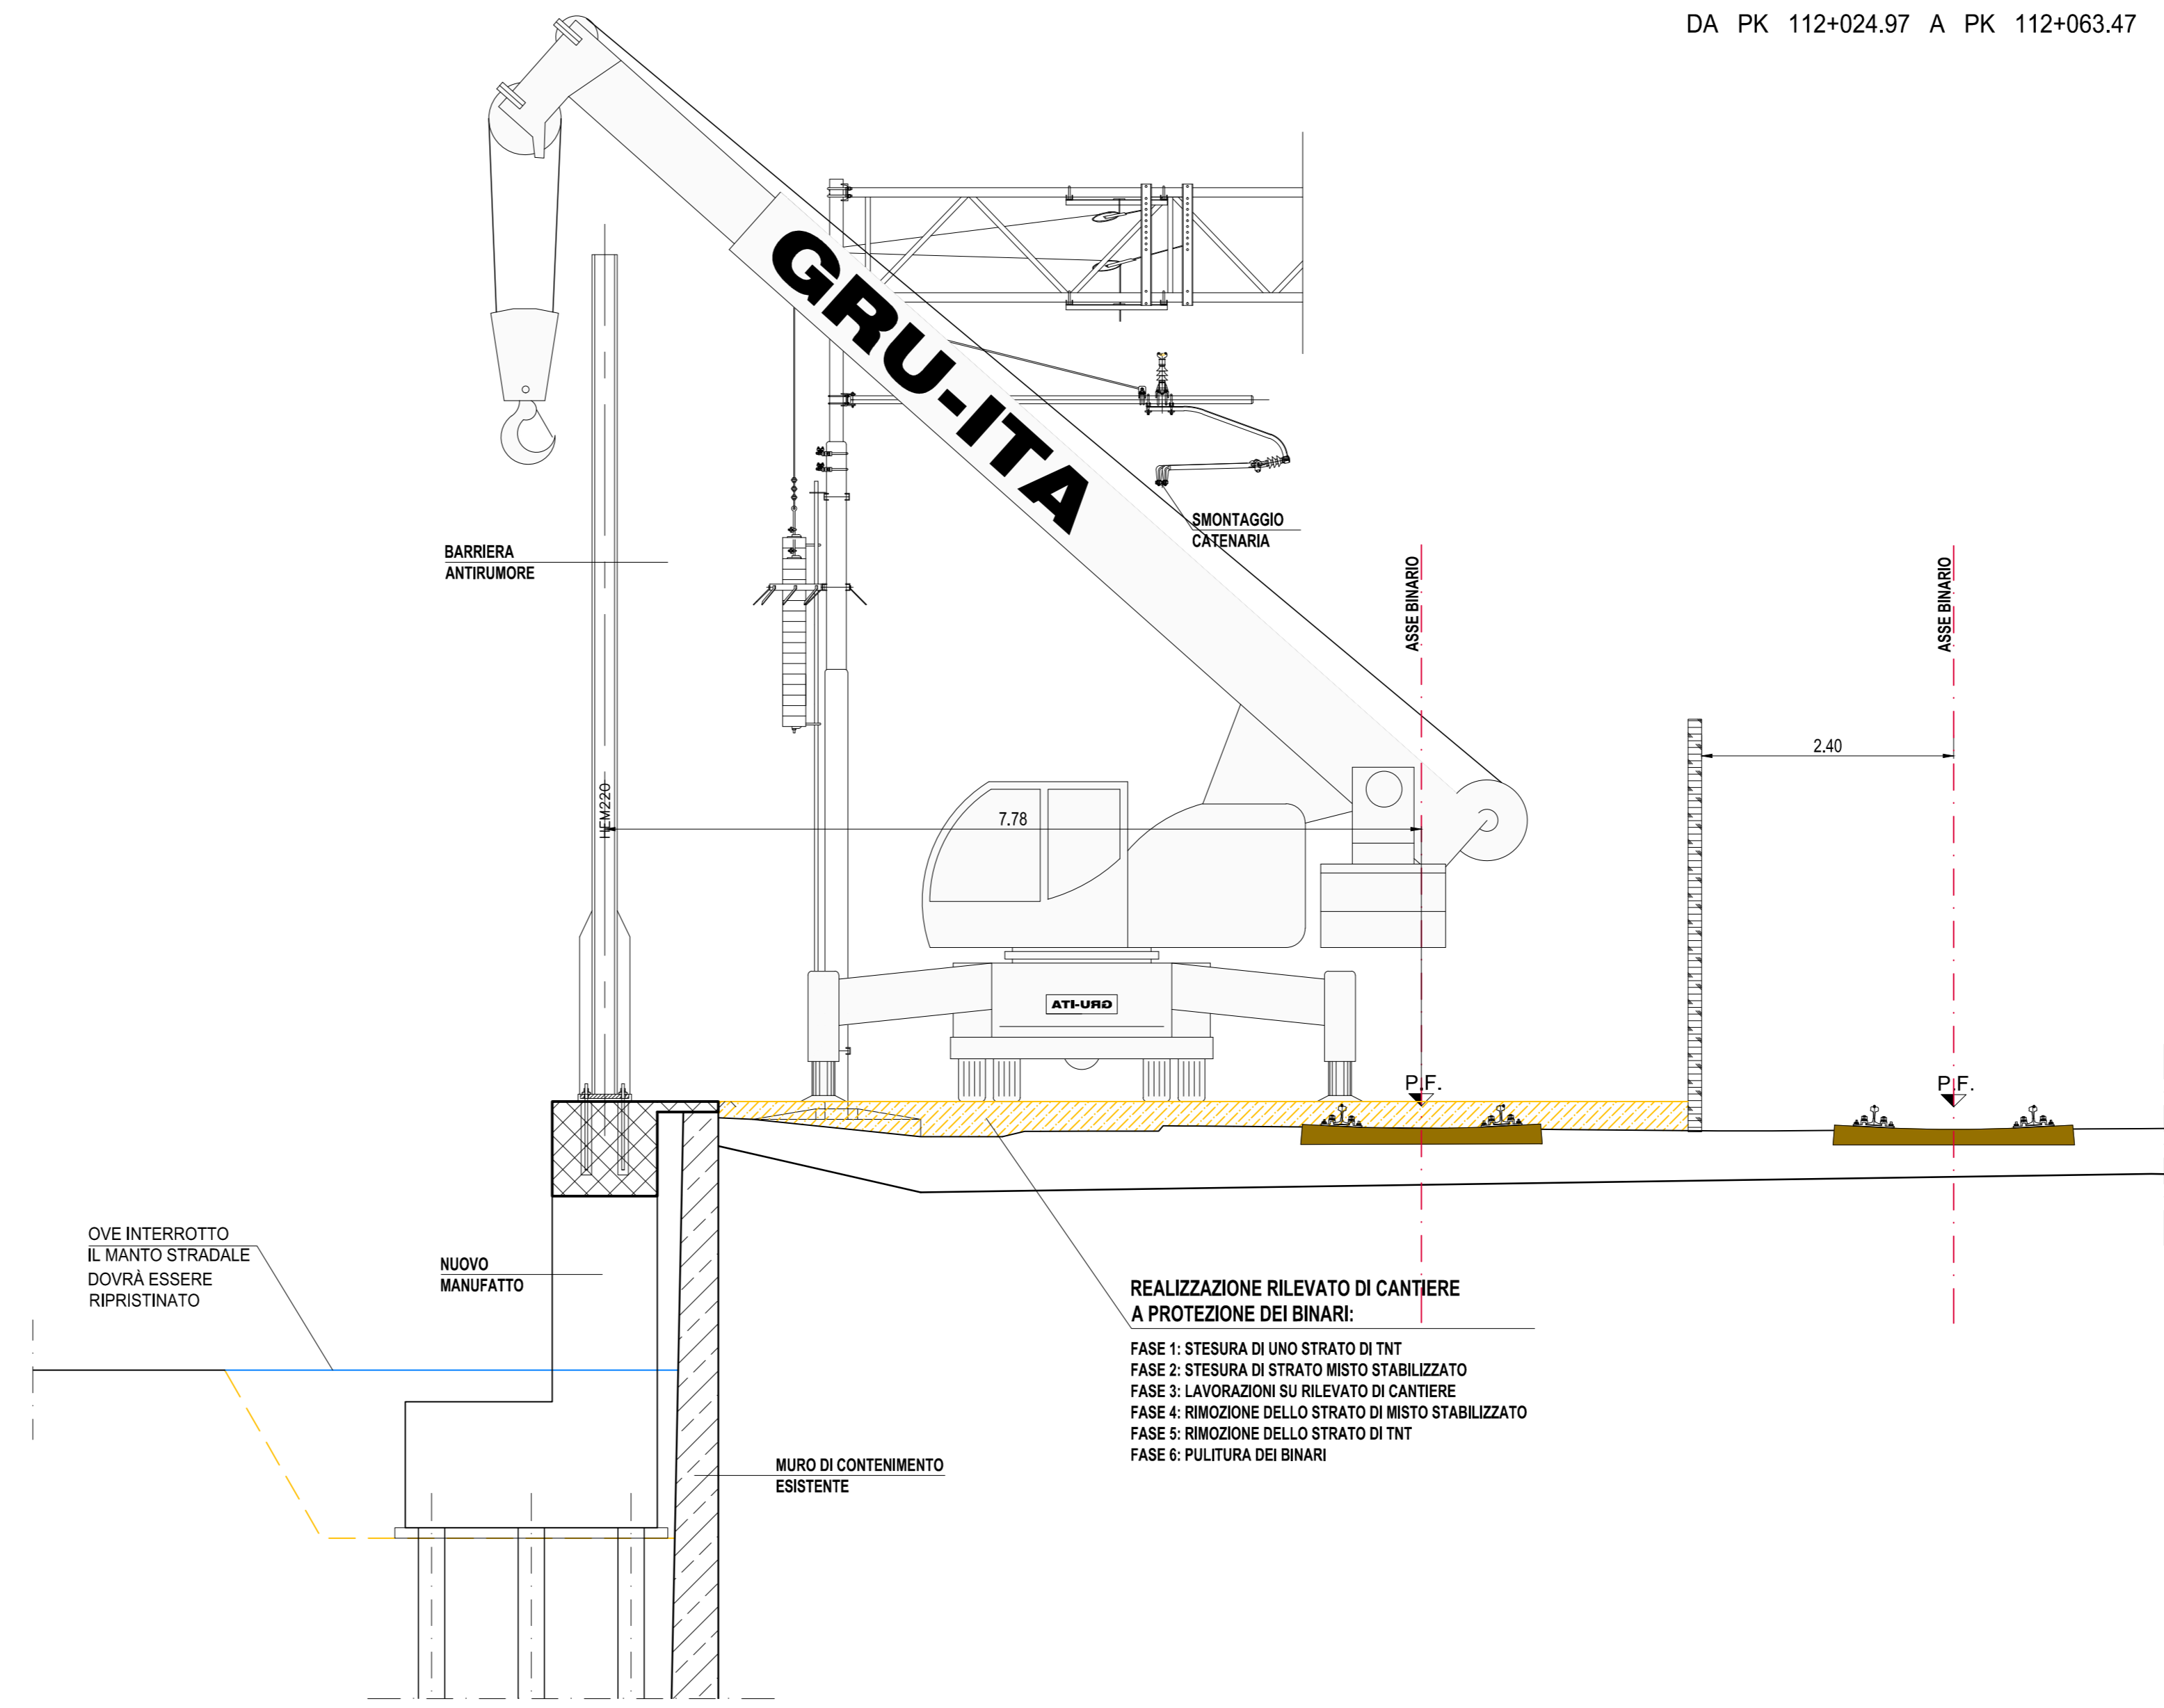


**AREA DI CANTIERE ESTERNA VICINO AI SOTTOVIA  
REALIZZAZIONE PALI**

Scala: 1:50

AREA DI CANTIERE  
Realizzazione barriera da esterno linea

DA PK 109+547.71 A PK 109+631.71  
 DA PK 111+110.85 A PK 111+128.85  
 DA PK 111+558.48 A PK 111+606.48  
 DA PK 111+568.85 A PK 111+616.90  
 DA PK 112+092.47 A PK 112+114.47  
 DA PK 113+224.80 A PK 113+235.30

AREA DI CANTIERE  
RISULTANTE DALLA  
STRADA CHIUSA AL TRAFFICO

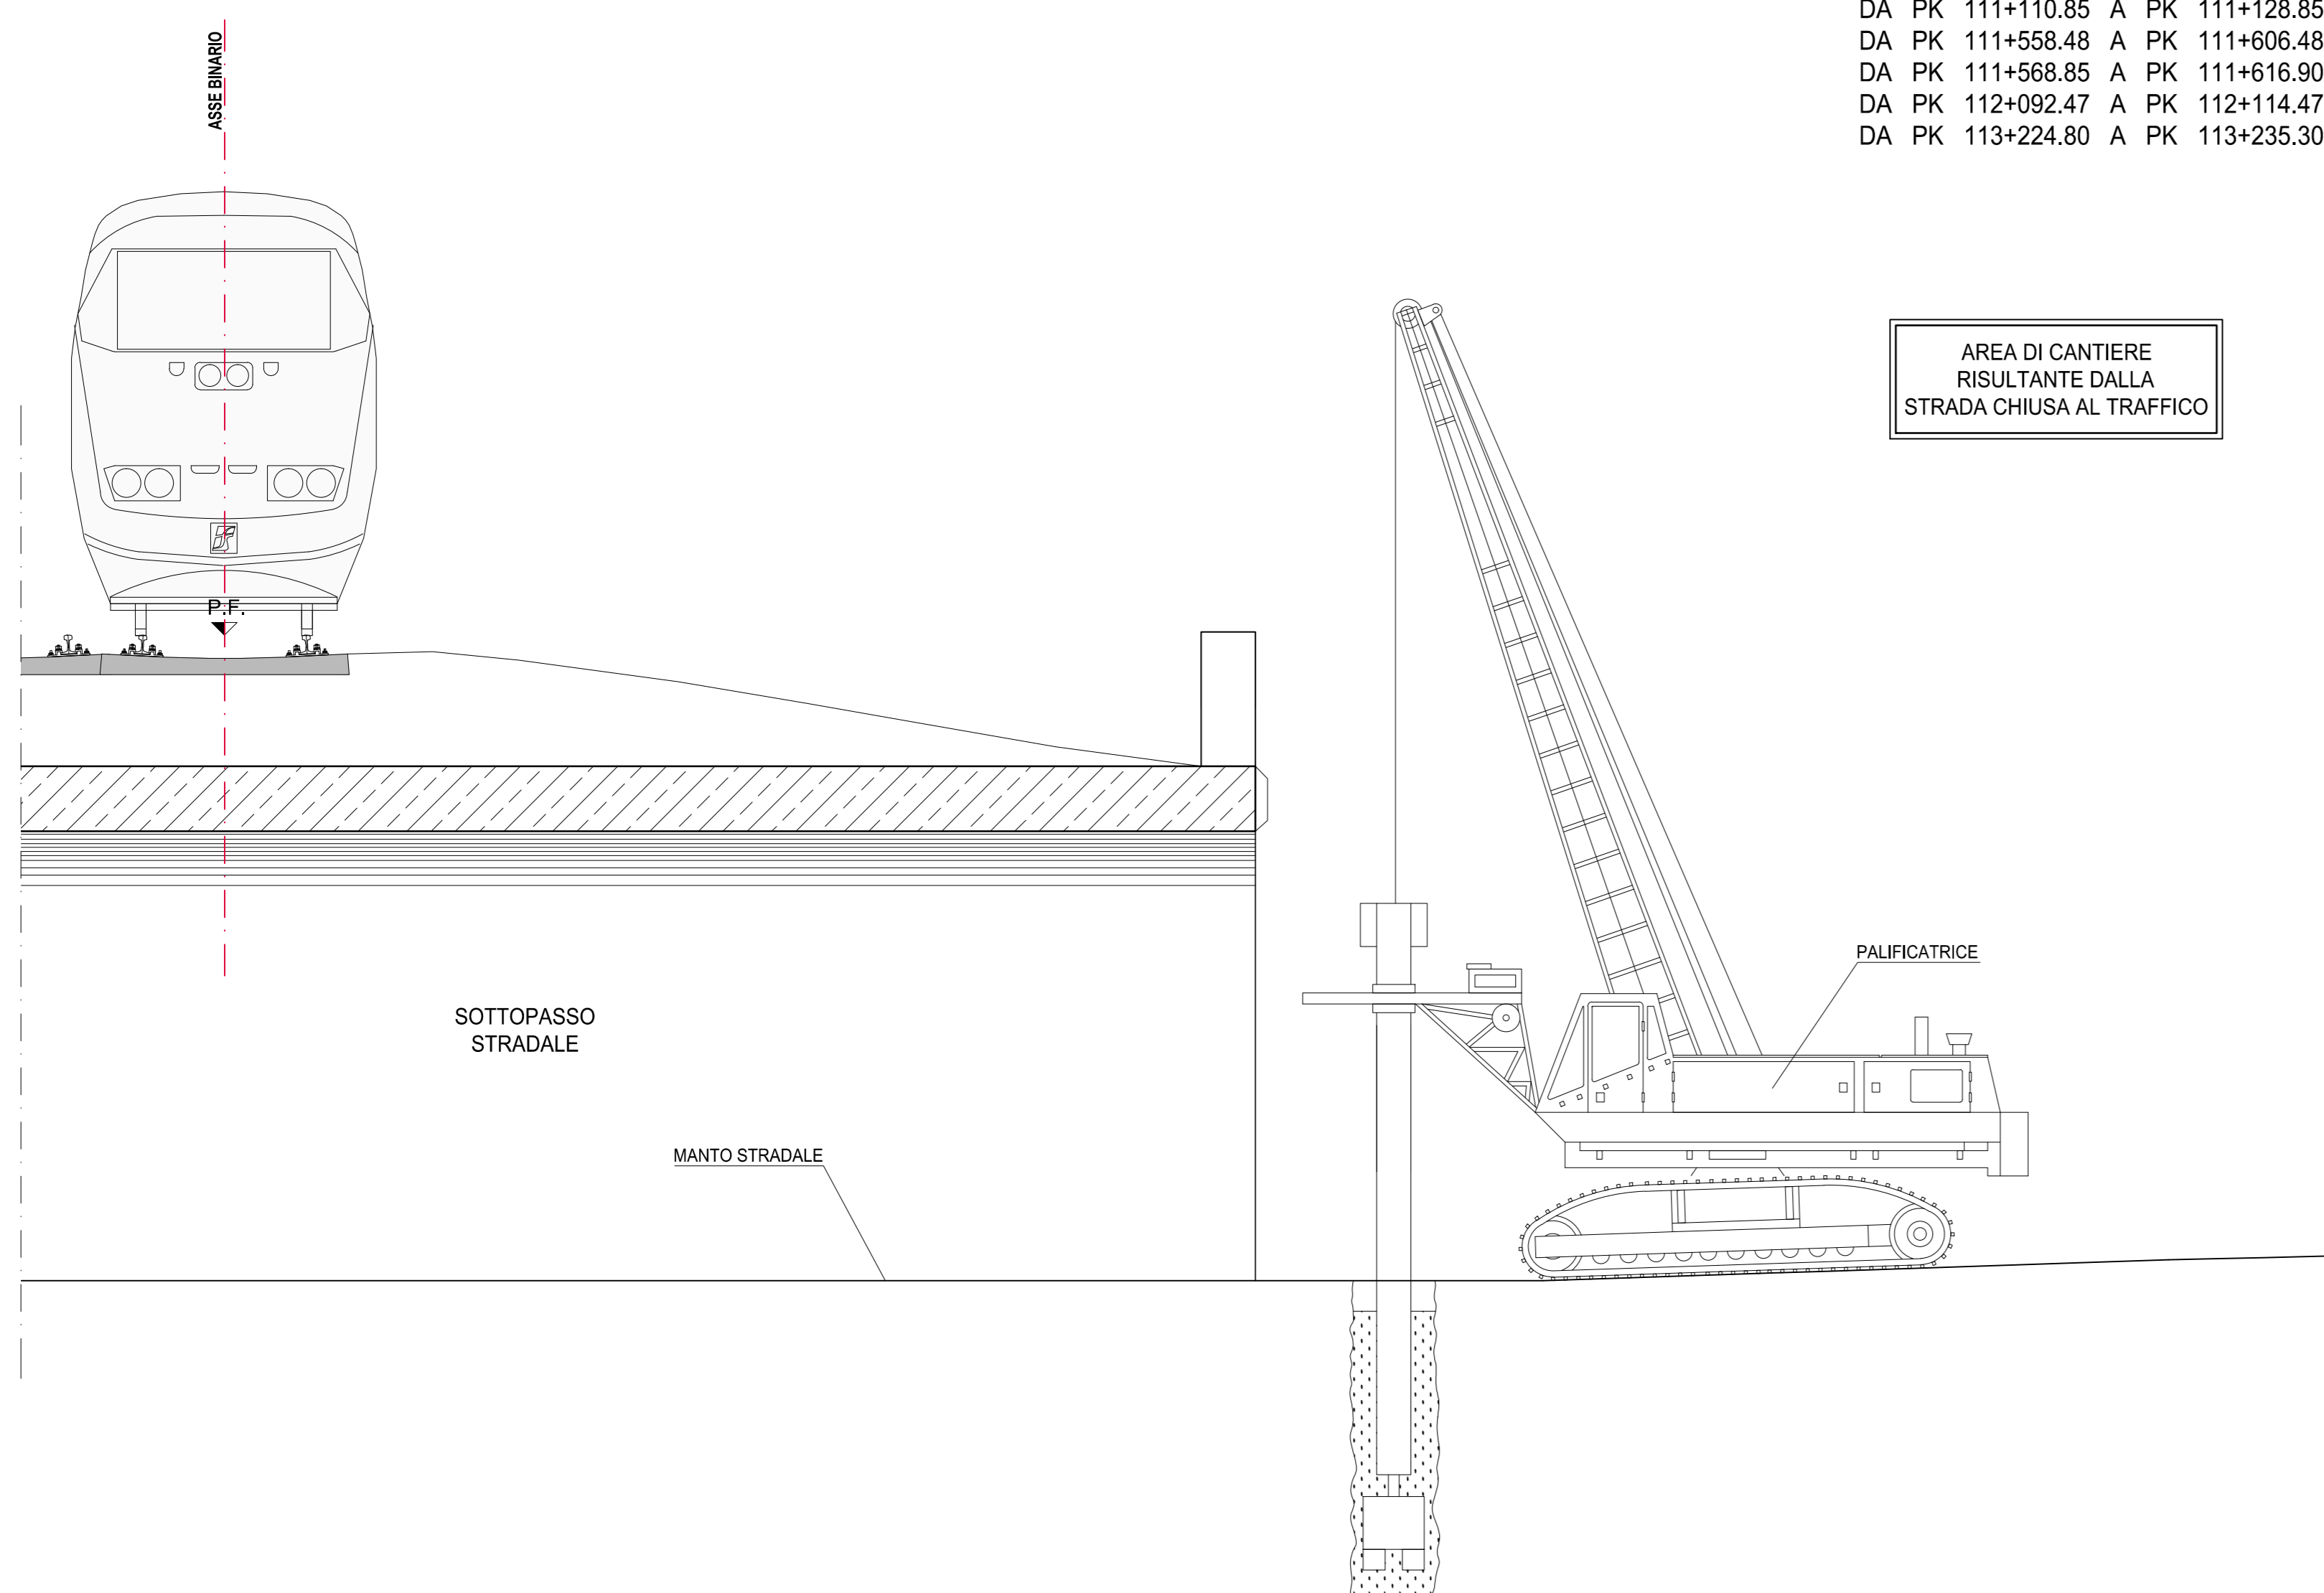


**AREA DI CANTIERE ESTERNA VICINO AI SOTTOVIA  
MONTAGGIO BARRIERE**

Scala: 1:50

AREA DI CANTIERE  
Realizzazione barriera da esterno linea

DA PK 109+547.71 A PK 109+631.71  
 DA PK 111+110.85 A PK 111+128.85  
 DA PK 111+558.48 A PK 111+606.48  
 DA PK 111+568.85 A PK 111+616.90  
 DA PK 112+092.47 A PK 112+114.47  
 DA PK 113+224.80 A PK 113+235.30

AREA DI CANTIERE  
RISULTANTE DALLA  
STRADA CHIUSA AL TRAFFICO

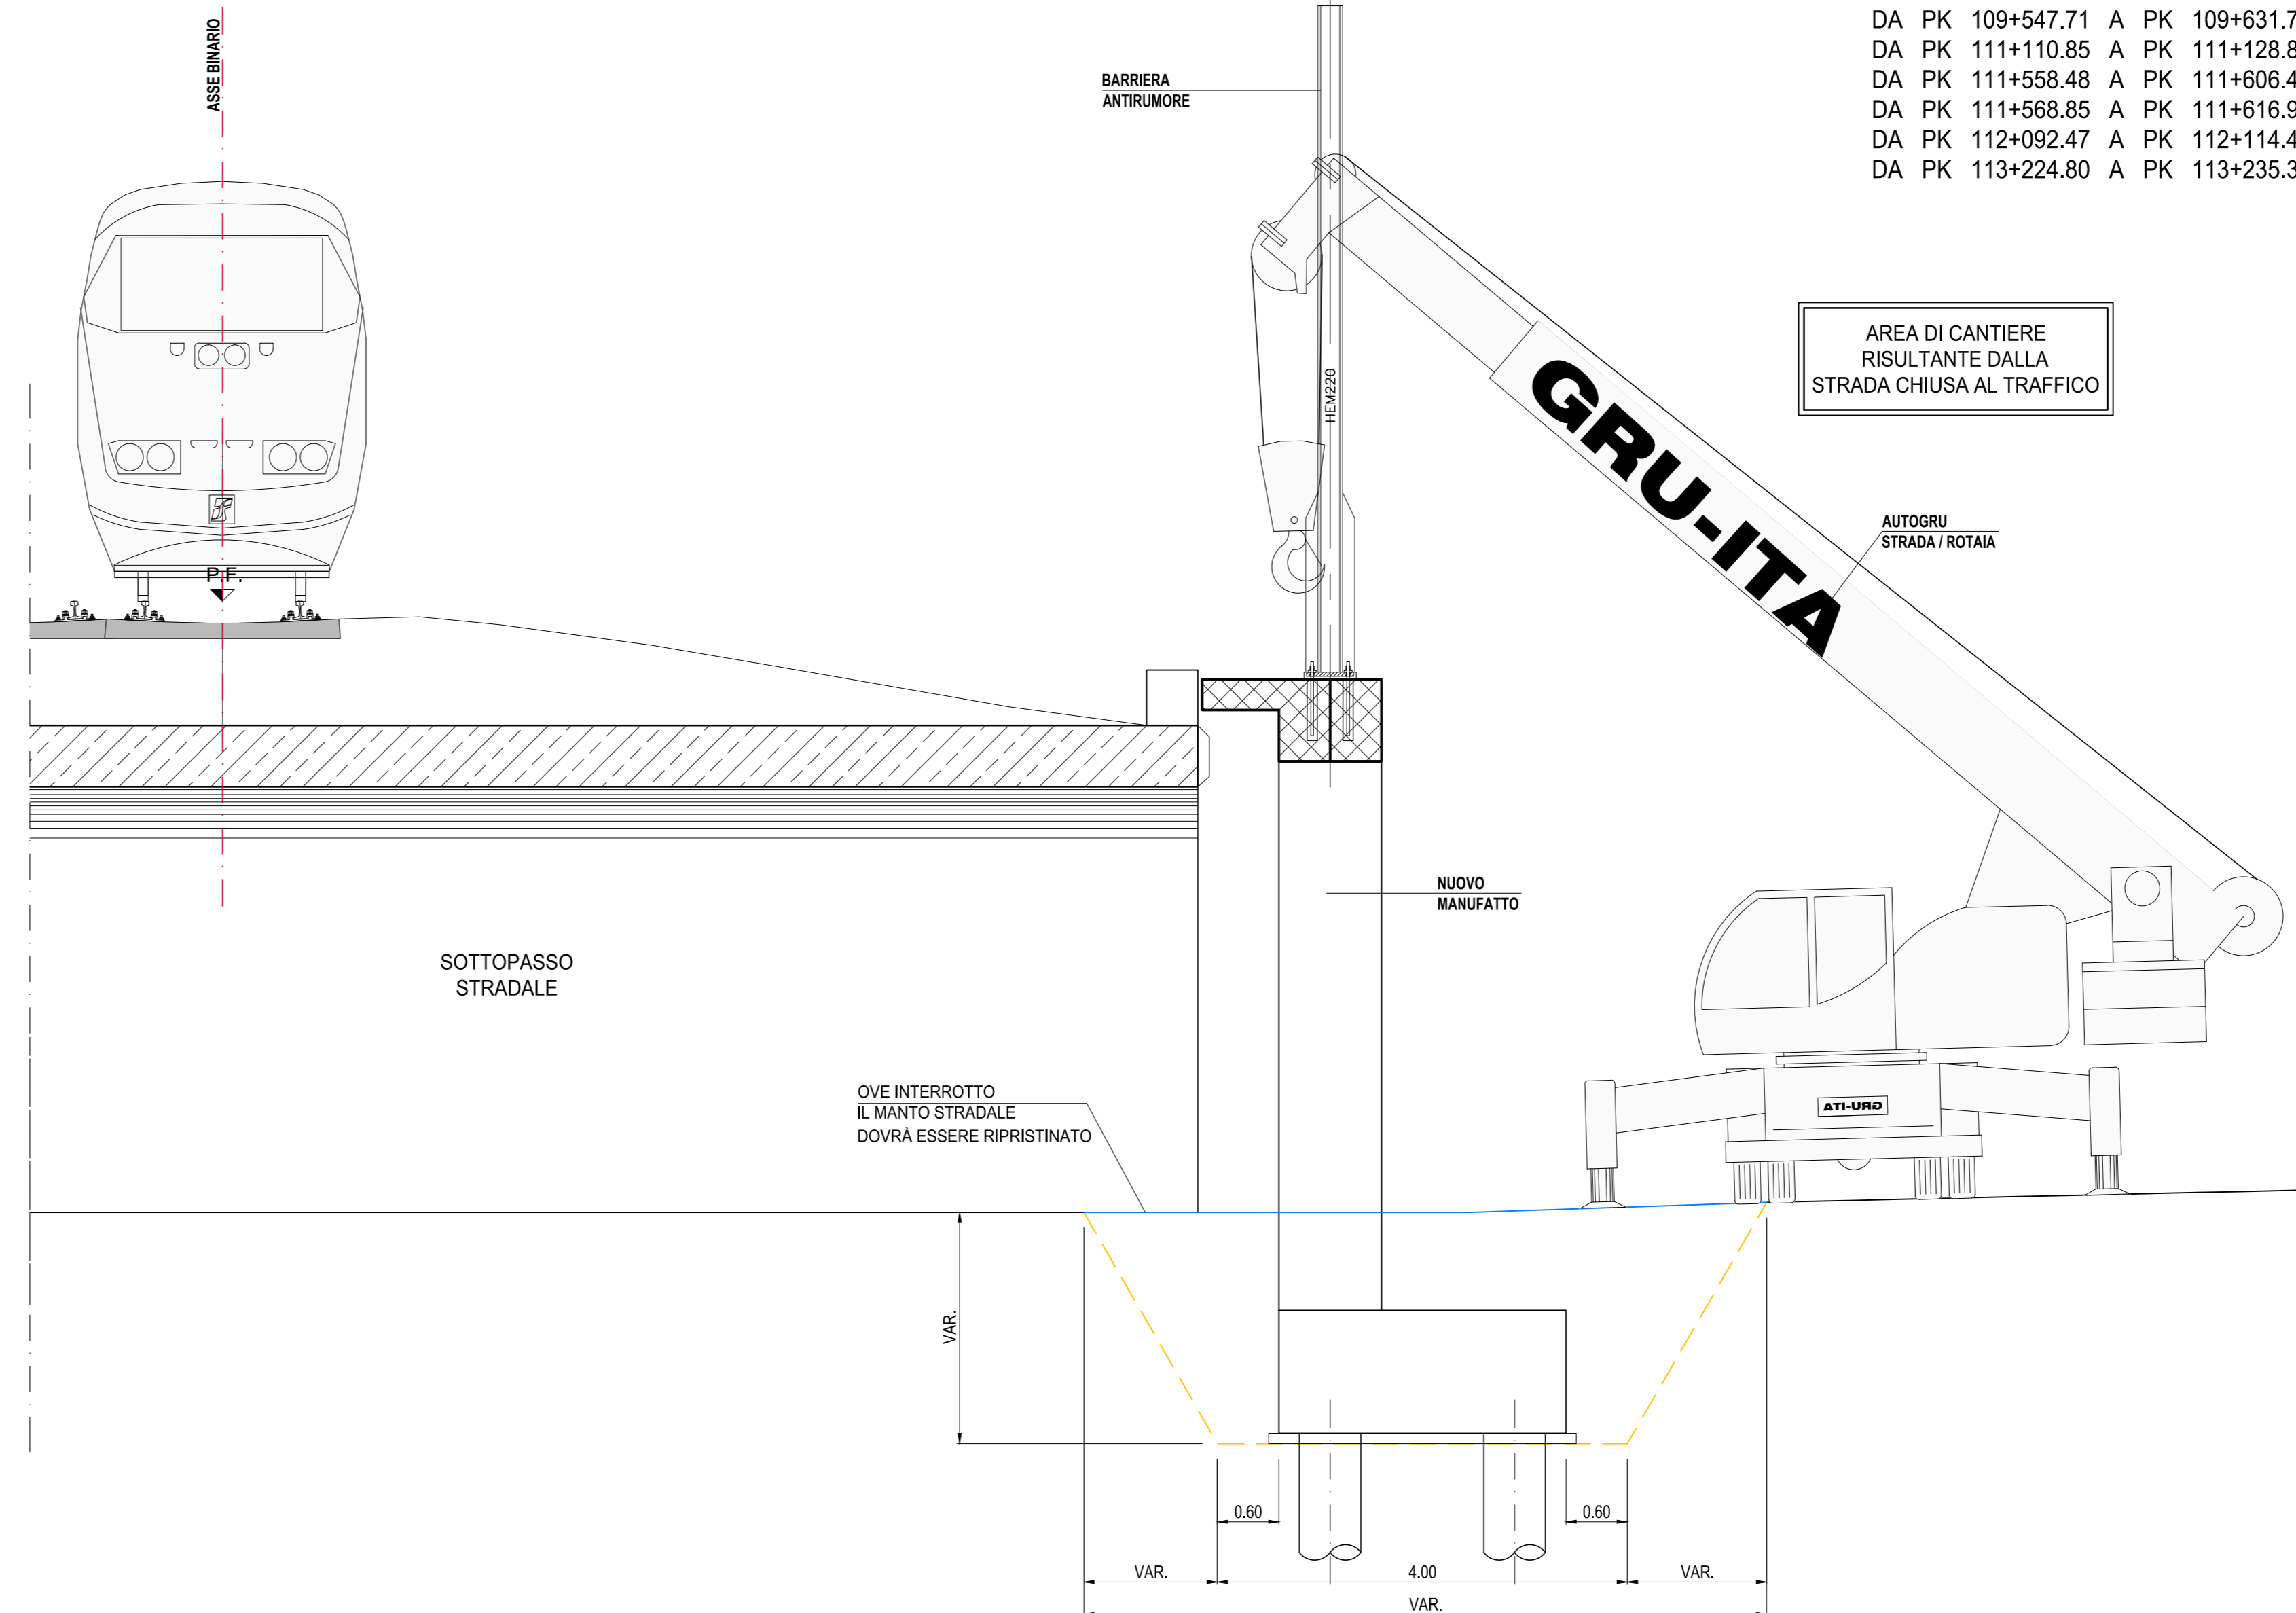

COMMITTENTE: RETE FERROVIARIA ITALIANA GRUPPO FERROVIE DELLO STATO ITALIANE

ALTA Sorveglianza: GRUPPO FERROVIE DELLO STATO ITALIANE

GENERAL CONTRACTOR: Consorzio CoClv Integrati Valico

INFRASTRUTTURE FERROVIARIE STRATEGICHE DEFINITE DALLA LEGGE OBIETTIVO N.443/01  
 TRATTA A.V./A.C. TERZO VALICO DEI GIOVI  
 PROGETTO DEFINITIVO

INTERCONNESSIONE DI NOVI LIGURE ALTERNATIVA ALLO SHUNT  
 BARRIERE ANTIRUMORE NUOVA INTERCONNESSIONE LINEA STORICA DA PK 106+689 A PK 113+687.220  
 CANTIERIZZAZIONE  
 Sezioni tipologiche per cantierizzazione - Tav. 2

GENERAL CONTRACTOR: Consorzio **CoClv** Ing. E. Pagani

DIRETTORE LAVORI: \_\_\_\_\_

SCALA: 1:50

COMMESSA	LOTTO	FASE	ENTE	TIPO DOC.	OPERADISCIPLINA	PROGR.	REV.
A301	00	D	CV	WB	BAVC00	002	C

PROGETTAZIONE

Rev.	Descrizione emissione	Redatto	Data	Verificato	Data	Progettista	Data	IL PROGETTISTA
A01	Prima emissione	COCLV	30/09/2014	COCLV	31/09/2014	A. Palomba	31/09/2014	
B01	Cambio tipologia barriere	CCR Ing.	21/04/2015	COCLV	23/04/2015	A. Palomba	24/04/2015	
C01	Rev. prot. 0002131CTVIA M.A.T.T.	AIE	27/07/2016	COCLV	27/07/2016	A. Palomba	27/07/2016	

Nome File: 1301-00-CV-WB-BAVC-00-002-000  
 CUP: F18H0000000000