PLANIMETRIA 1:500

RIVESTIMENTO FOSSO ESISTENTE CON MATERASSO RENO E RIPROFILATURA ARGINALE

INNESTO SU RIO GAZZO REALIZZAZIONE MANUFATTO DI INNESTO CON CANALE IN CLS ESISTENTE

TOMBAMENTO FOSSO ESISTENTE MEDIANTE SCATOLARE IN CLS PREFABBRICATO 200x150cm

BINARIO DISPARI

MILANO

BINARIO D

GENOVA

BINARIO

INNESTO SCATOLARE 200x100cm CLS ACQUE BIANCHE SU RIO GAZZO

INNESTO SU FOSSO ESISTENTE RIVESTIMENTO CON MATERASSO RENO E RIPROFILATURA ARGINALE E SCATOLARE PER ATTRAVERSAMENTO VIABILITA'

CANALE DI GRONDA RIVESTITO IN CLS

DEVIAZIONE STRADA BIANCA

SCATOLARE 210x110cm

SCATOLARE 210x110cm

PFMI OV42.1
FOGNATURA PVC DE 315 GESTIONE ACQUA
TUBAZIONE ESISTENTE DA MANTENERE IN ESERCIZIO

DEVIAZIONE DELLA FOGNATURA ESISTENTE MEDIANTE TUBAZIONE DE 315 PVC DI PROGETTO

COLLEGAMENTO ALLA RETE PUBBLICA GESTIONE ACQUA

SCATOLARE DI ATTRAVERSAMENTO VIABILITA

TUBAZIONE DN 800 CLS

TUBAZIONE DE 250 PVC ACQUE NERE

TUBAZIONE DN 1200 CLS

TOMBAMENTO FOSSO ESISTENTE MEDIANTE SCATOLARE IN CLS PREFABBRICATO 200x150cm

CANALE DI GRONDA RIVESTITO IN CLS

POZZETTO IN C.A. GETTATO IN OPERA 400x400cm

VASCA DI LAMINAZIONE ACQUE METEORICHE 43

AREA PER CARATTERIZZAZIONE E STOCCAGGIO SMARINO CIRCA 1000 m3 (ALTEZZA CUMULO 2 m) 42

STOCCAGGIO SMARINO CIRCA 8000 m3 (ALTEZZA CUMULO 2 m) 27

226.00

226.50

229.00

230.50

232.50

NORD

LEGENDA

- RETE FOGNATURA BIANCA
- RETE ACQUE OLEOSE
- RETE SCARICO SECONDA PIOGGIA
- TRACCIATO INTERFERENTE CON IL CAMPO COP 6
- POZZETTO SEPARATORE ACQUE DI PRIMA PIOGGIA
- STAZIONE DI SOLLEVAMENTO
- POZZETTO DI ISPEZIONE FOGNATURA BIANCA CON CADITOIA STRADALE
- PLUVIALE (DIMENSIONI E CARATTERISTICHE DA DEFINIRE CON PREFABBRICATORE)
- POZZETTO FISCALE
- P.T.130.00 QUOTA FONDO TUBO (SCORRIMENTO)
- CANALETTA GRIGLIA CONTINUA
- POZZETTO DI DECANTAZIONE 160X130 CARRABILE
- VASCA DI CALMA
- POZZETTO DI ISPEZIONE 2.50x2.50m

N.B.–VERIFICARE GLI ALLACCI CON I COSTRUTTIVI FORNITI DAL PREFABBRICATORE

LEGENDA INSTALLAZIONI

Pos.	Descrizione	Pos.	Descrizione
1	INGRESSO CANTIERE	29	SCALE E ASCENSORE
2	GUARDIANIA	29	LOCALE PRIMO SOCCORSO
3	LAVARUOTE	27	AREA STOCCAGGIO SMARINO
4	PESA A PONTE	28	OFFICINA CON RAMPA PER AUTOMEZZI
5	PUNTO CONSEGNA ENEL	28	DEPOSITO OLII NUOVI
6	CABINA DI TRASFORMAZIONE	28	DEPOSITO OLII USATI
7	STAZIONE DI GENERAZIONE EN. EL. (3+1 GE da 800 kVA)	31	DISOLEAZIONE PER OFFICINA
8	CABINA ELETTRICA BT / MT PER IMP. DI BETONAGGIO	32	DEPOSITO BOMBOLE OSSIGENO
9	IMPIANTO DI BETONAGGIO	32	DEPOSITO BOMBOLE ACETILENE
10	DEPOSITO ADDITIVI	34	MAGAZZINO
11	IMPIANTO RISCALDAMENTO INERTI	35	DEPOSITO MAGAZZINO
12	STOCCAGGIO INERTI	36	LABORATORIO
13	IMPIANTO TRATTAMENTO ACQUE DI BETONAGGIO	37	IMPIANTO PER INIEZIONI
14	IMPIANTO LAVAGGIO BETONIERE	38	IMPIANTO TRATTAMENTO ACQUE DI GALLERIA
15	SERVIZI IGIENICI	39	SERBATOI ACQUA INDUSTRIALE/ANTINCENDIO
16	SPOGLIATOI	40	VASCA RACCOLTA ACQUE PRIMA PIOGGIA
17	UFFICI DI CANTIERE	41	PARCHEGGI
18	CONTAINER DOTAZIONI DI SICUREZZA	42	AREA STOCCAGGIO SMARINO PER CARATTERIZZAZIONE
18	CABINA ELETTRICA DISTRIBUZIONE MT / MT / BT	43	VASCA DI LAMINAZIONE
19	COMPRESSORI ARIA	44	VASCA RACCOLTA ACQUE PRIMA PIOGGIA
21	IMPIANTO VENTILAZIONE	45	POZZO
22	GRU A PORTALE	46	DISTRIBUTORE GASOLIO
23	VASCA RACCOLTA SMARINO		
24	TRAMOGGIA PER SCARICO CLS ALL' IMP. DISTRIBUZIONE		PERIMETRO DI CANTIERE

POZZETTI PREFABBRICATI IN CLS ø1200 DI ISPEZIONE CON CHIUSINO E CON CADITOIA

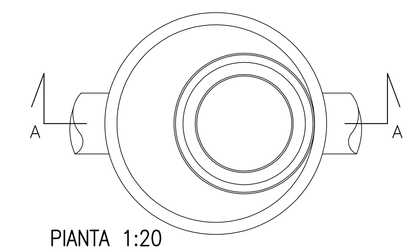

PIANTA 1:20

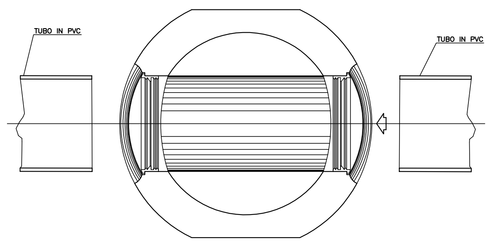

SEZIONE C–C 1:20

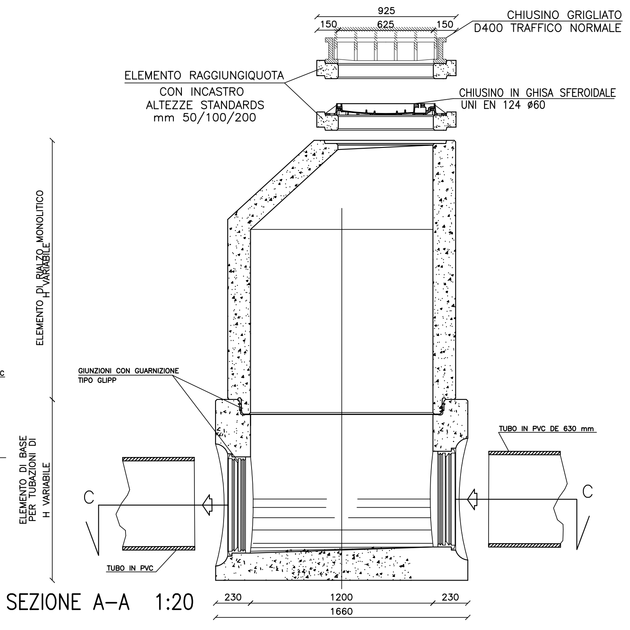

SEZIONE A–A 1:20

MANUFATTO SCATOLARE PREFABBRICATO IN CLS

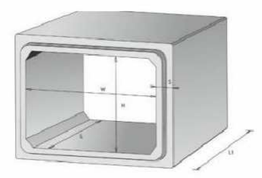

S = 18cm
L = 200cm
W = 210cm
H = 110cm

FOGNATURA STRADA E PARCHEGGIO: PARTICOLARE 1:20

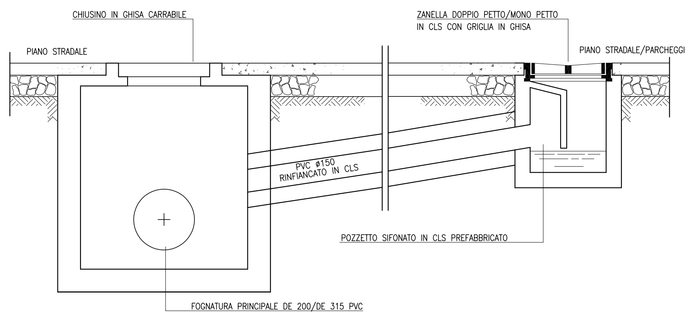

SEZIONE TIPO SU STRADA BITUMATA 1:10

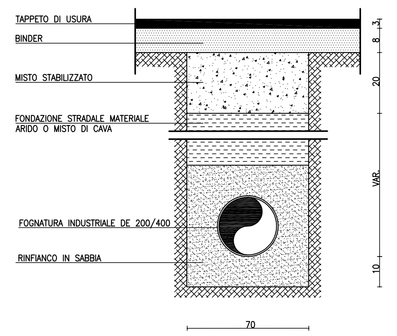

SEZIONE TIPO SU SUPERFICIE CEMENTATA 1:10

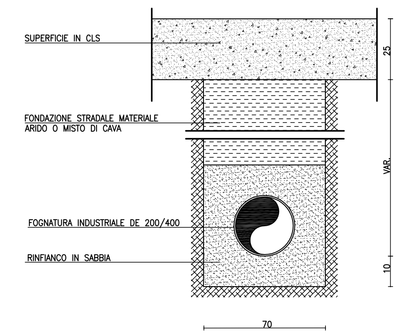

PART. CANALETTA CON GRIGLIA CONTINUA 1:10

PIANTA

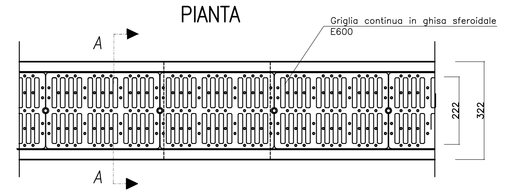

SEZIONE A–A

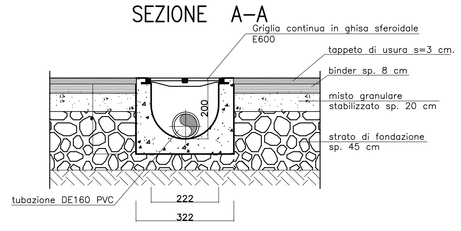

COMMITTENTE:

RFI RETE FERROVIARIA ITALIANA
GRUPPO FERROVIE DELLO STATO ITALIANE

ALTA SORVEGLIANZA:

ITALFERR GRUPPO FERROVIE DELLO STATO ITALIANE

GENERAL CONTRACTOR:

Consorzio Cooperative Costruzioni Consorzio Collegamenti Integrati Veloci

INFRASTRUTTURE FERROVIARIE STRATEGICHE DEFINITE DALLA LEGGE OBIETTIVO N.443/01

TRATTA A.V./A.C. TERZO VALICO DEI GIOVI
PROGETTO DEFINITIVO
INTERCONNESSIONE DI NOVI LIGURE ALTERNATIVA ALLO SHUNT
CANTIERIZZAZIONE
CA22 - CANTIERE OPERATIVO PERNIGOTTI COP6
PLANIMETRIA SOTTOSERVIZI
Rete fognatura acque meteoriche e particolari costruttivi

GENERAL CONTRACTOR	DIRETTORE LAVORI	SCALA:
Consorzio Cociv, Ing. E. Pagani		VARIE

COMMESSA	LOTTO	FASE	ENTE	TIPO DOC.	OPERA/DISCIPLINA	PROGR.	REV.
A301	0X	D	CV	AZ	CA2201	002	C

PROGETTAZIONE

Rev.	Descrizione emissione	Redatto	Data	Verificato	Data	Progettista Integratore	Data	IL PROGETTISTA
A00	Prima Emissione	COCIV	07/08/2014	COCIV	07/08/2014	A. Palomba	07/08/2014	Dott. Ing. Andrea Palomba Ordine Ingegneri Prov. TO n. 6271 R
B01	Revisione generale	studiogiachi	24/04/2015	COCIV	24/04/2015	A. Palomba	24/04/2015	
C00	Rev. prot. 0002131/CTVA M.A.T.T.	studiogiachi	18/07/2016	COCIV	18/07/2016	A. Mirandola	19/07/2016	

n. Elab. | Nome File: 6DI600CI00D2RH0B00 | CUP: F81H92000000008

Scala di plot: 1: