

TABELLA PUNTONI		TRAVE DI RIPARTIZIONE	
PUNTO	TIPO	LUNGHEZZA	DIAMETRO
P1	1	3.50	606.40
P2	2	6.18	406.40
P3	3	6.18	406.40
P4	4	3.55	406.40










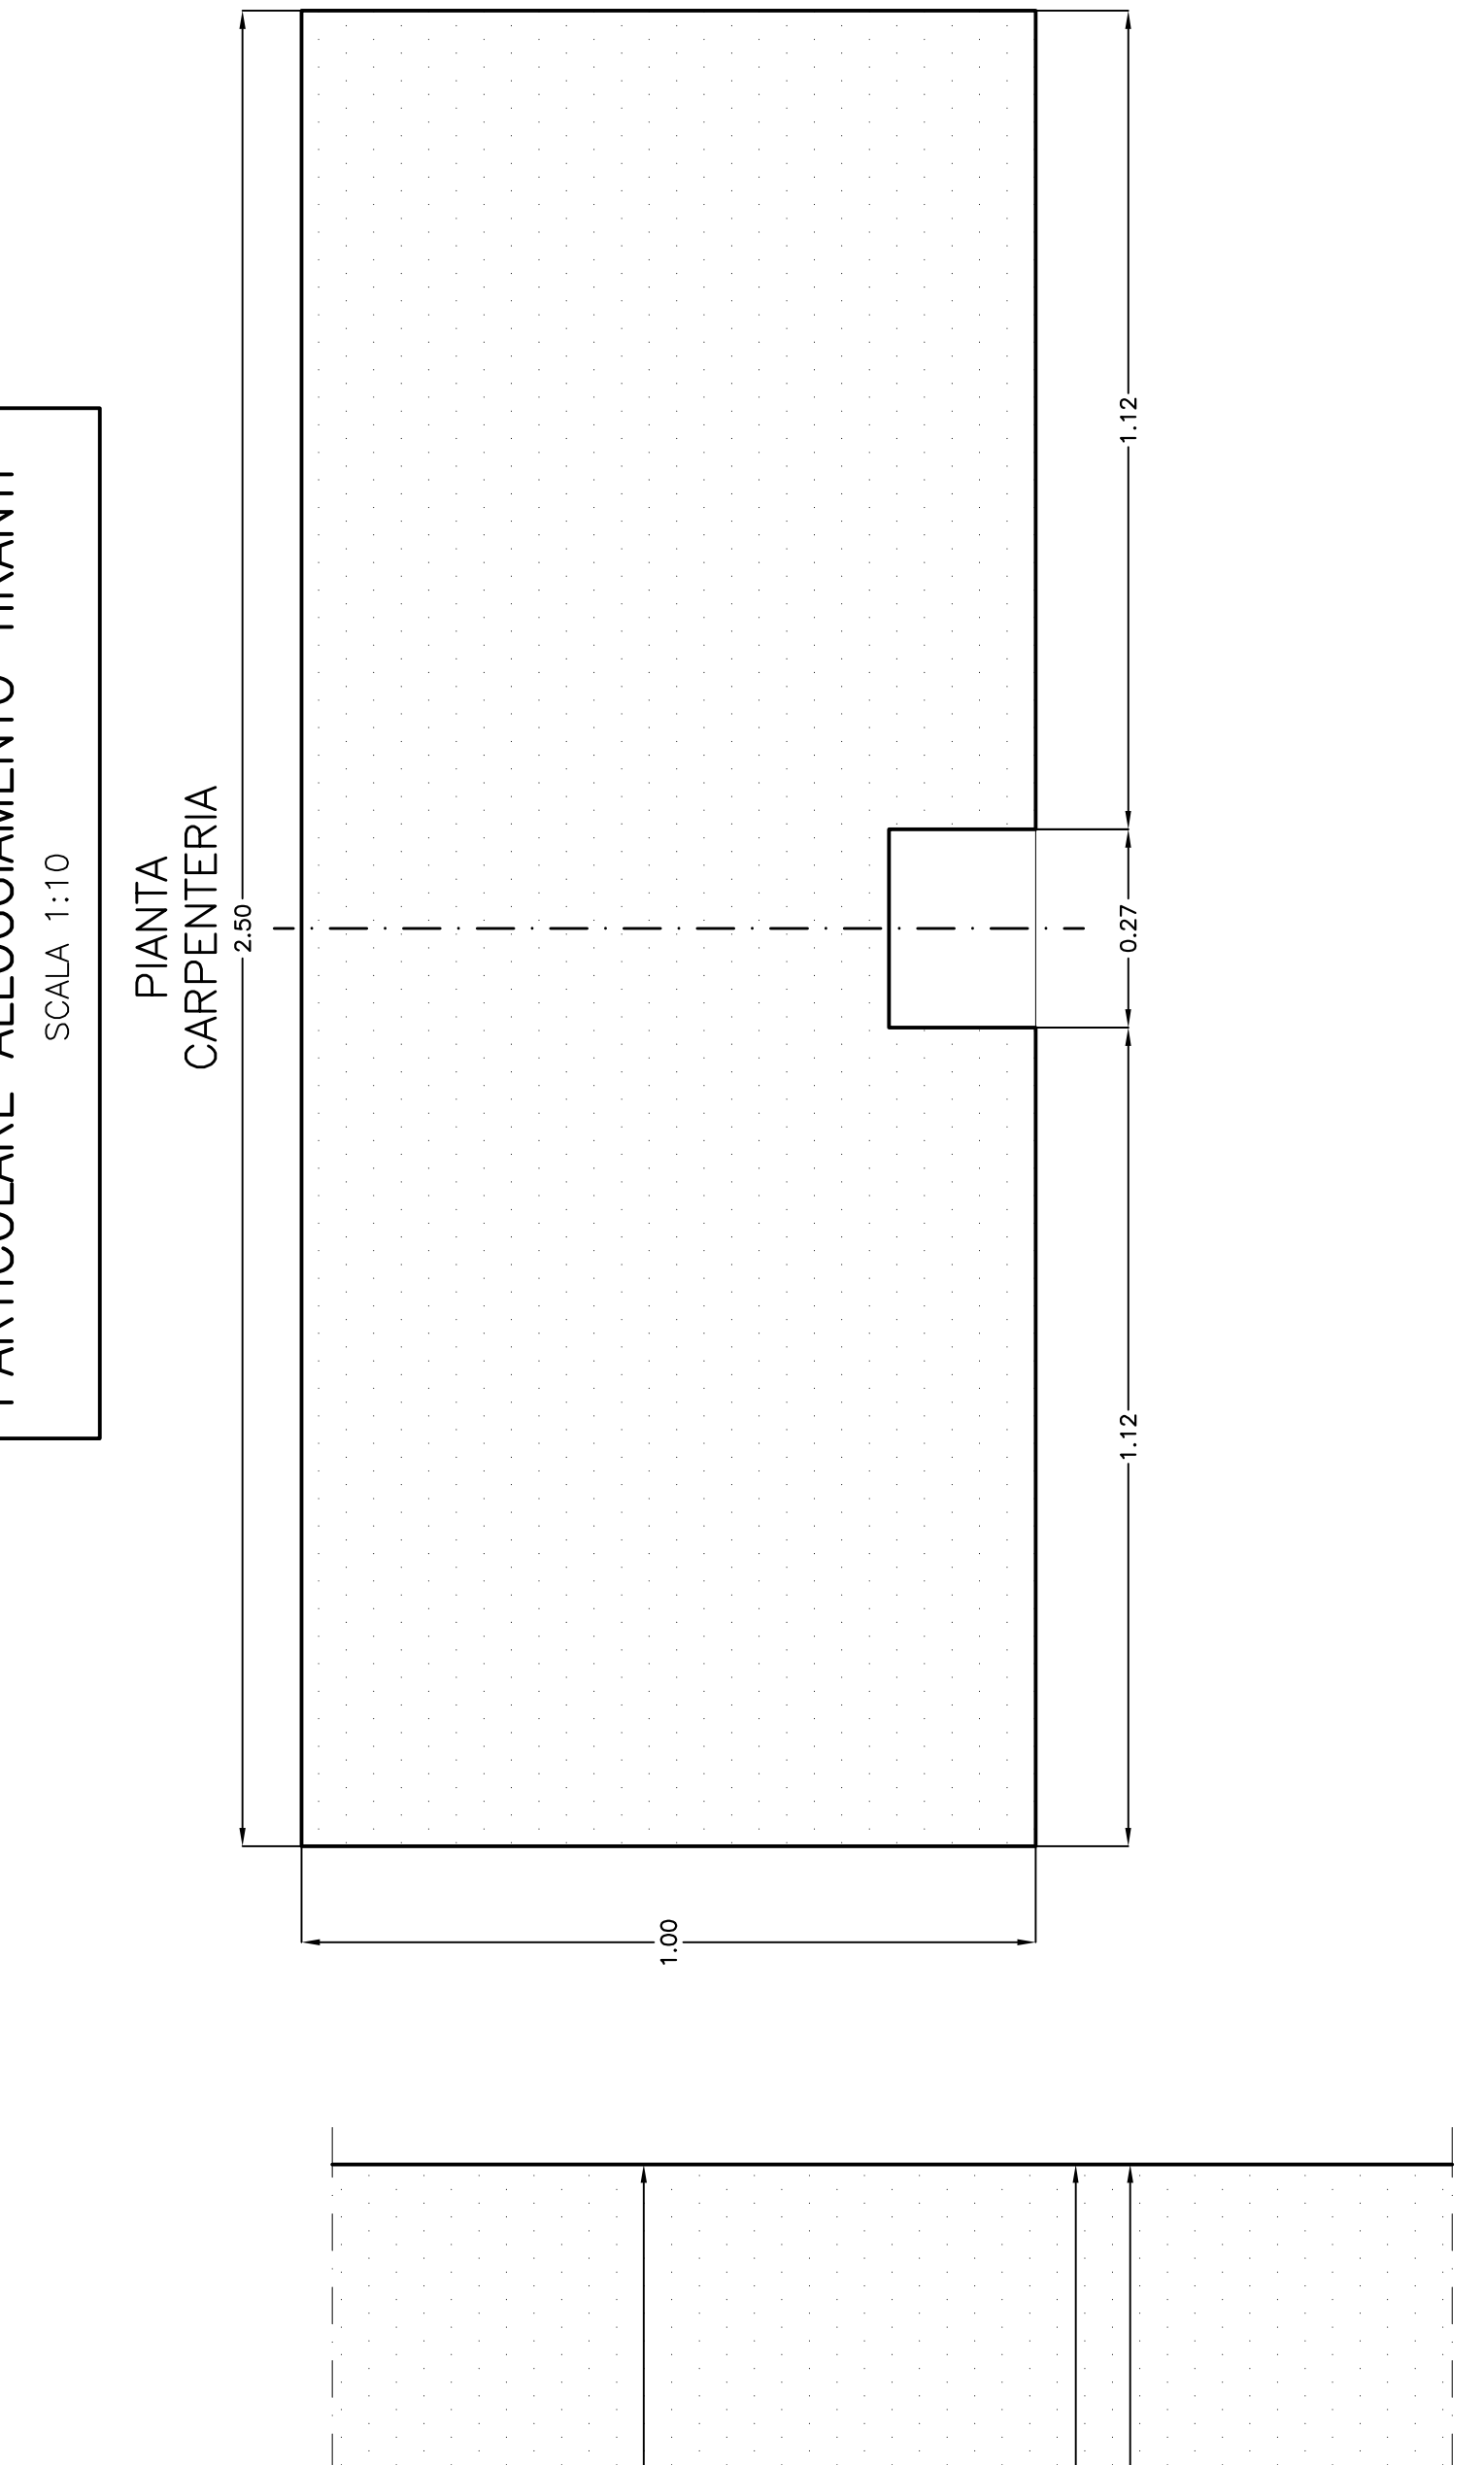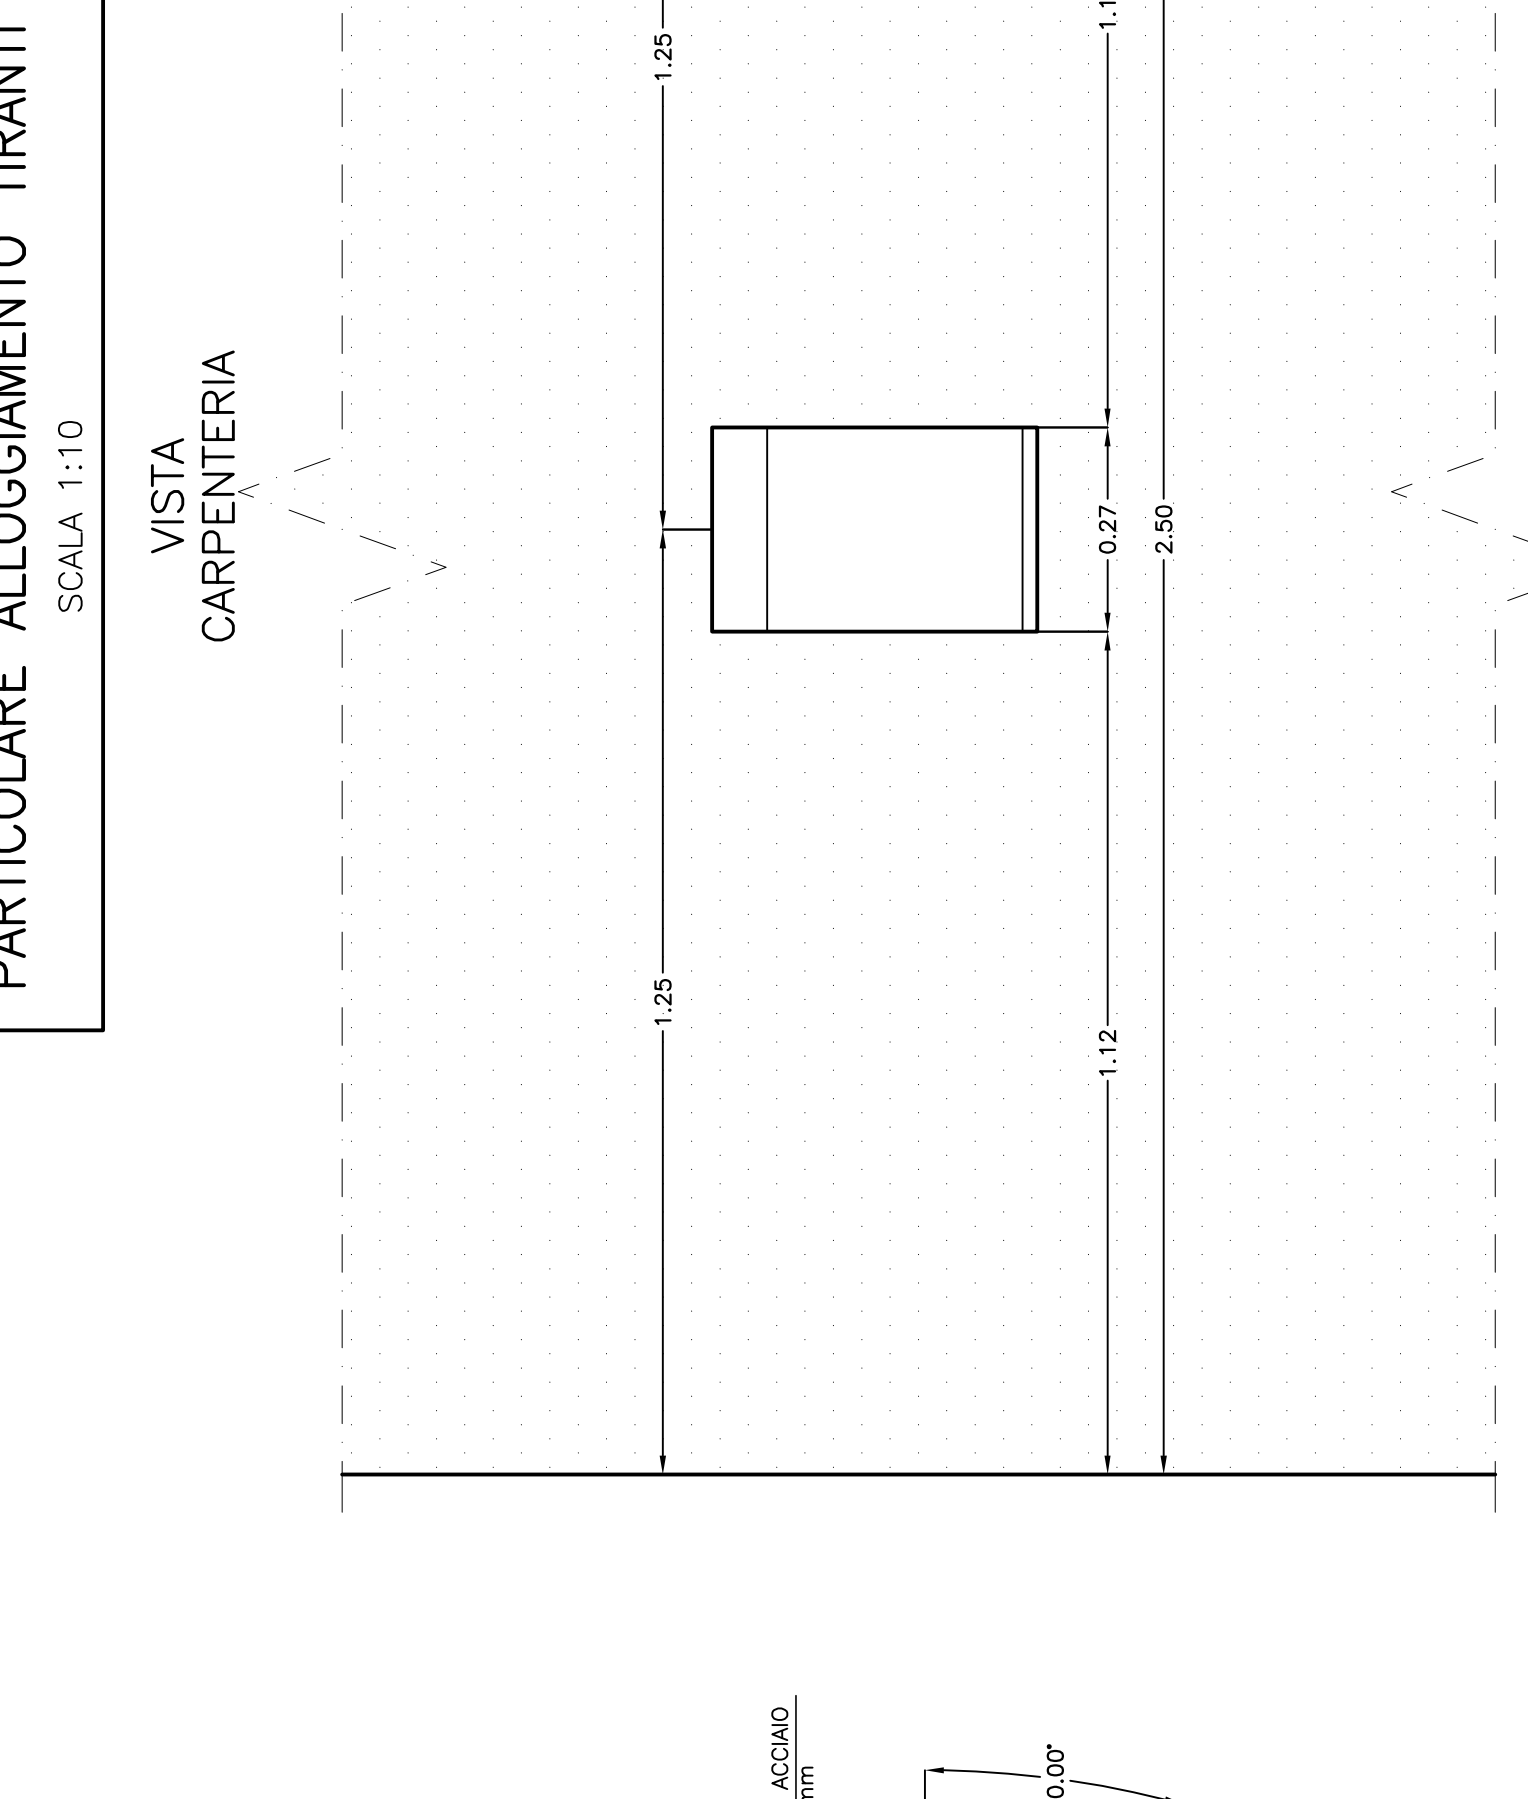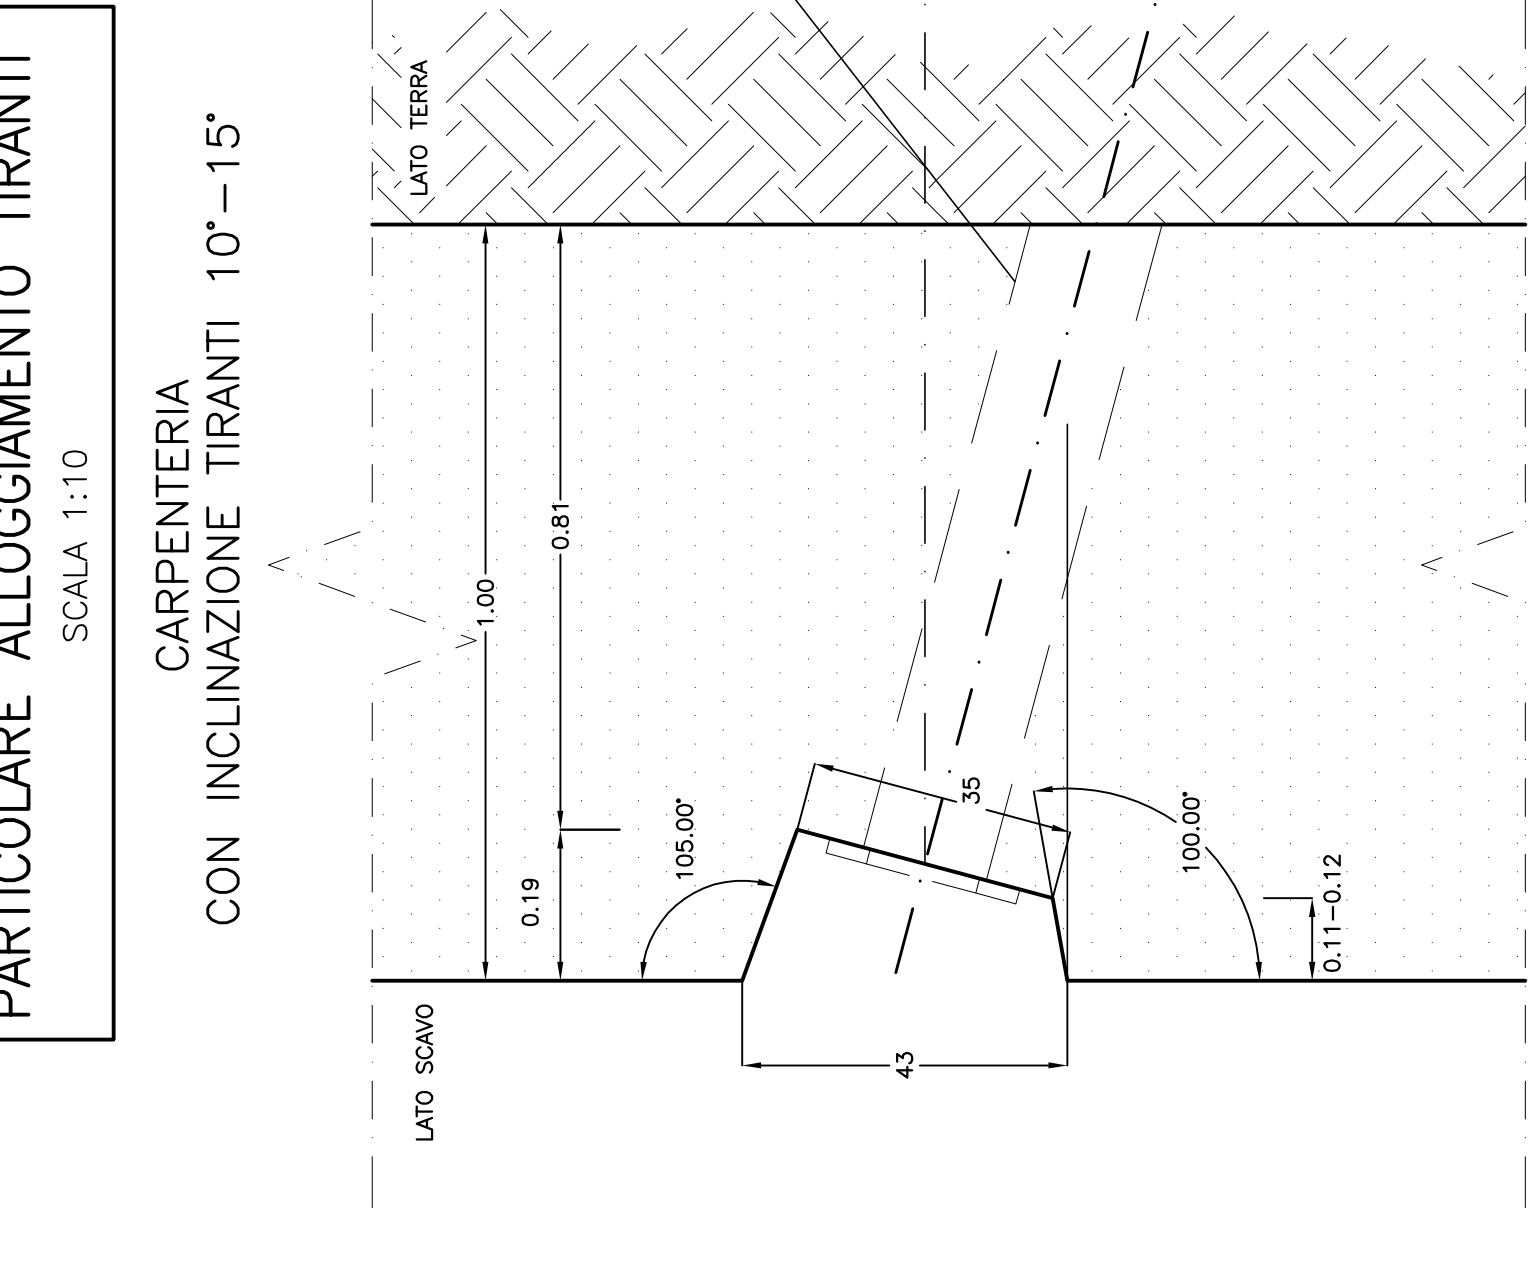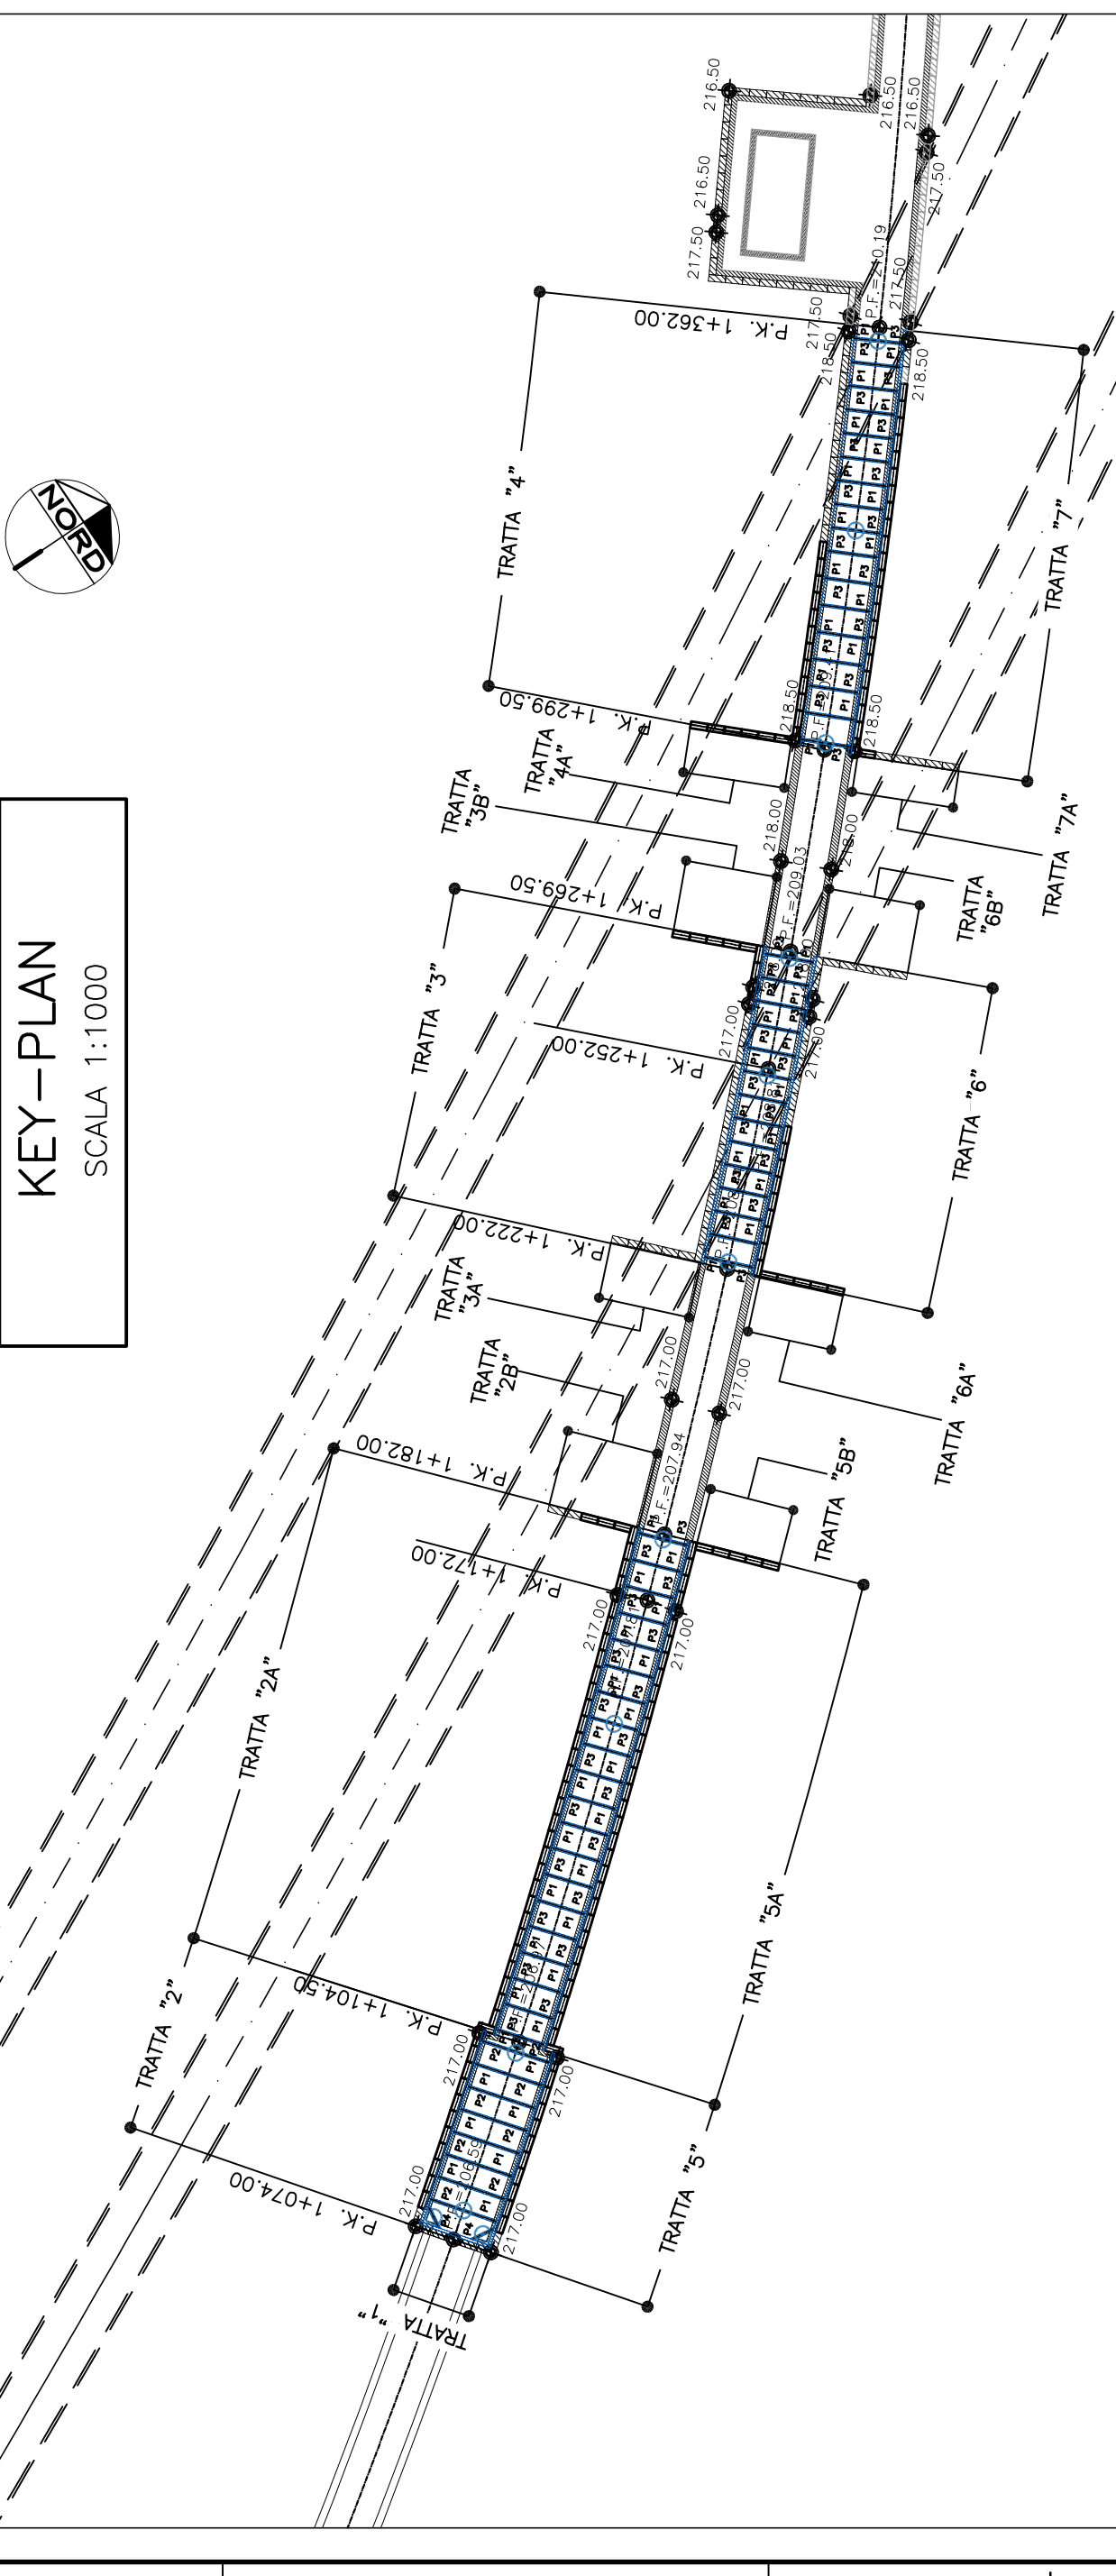

**IRFI** INFRASTRUTTURE FERROVIARIE ITALIANE  
GRUPPO FERROVIE DELLO STATO ITALIANO

**CODV** CODV SPA  
CANTIERI E SERVIZI

INFRASTRUTTURE FERROVIARIE STRATEGICHE DEFINITE DALLA LEGGE OBIETTIVO N.443/01  
TRATTA V.I./A.C. TERZO VALICO DEI GIOVI  
PROGETTO DEFINITIVO

**Codv** CODV SPA  
GENERAL CONTRACTOR