




PLANIMETRIA DI INQUADRAMENTO  
SCALA 1:1000

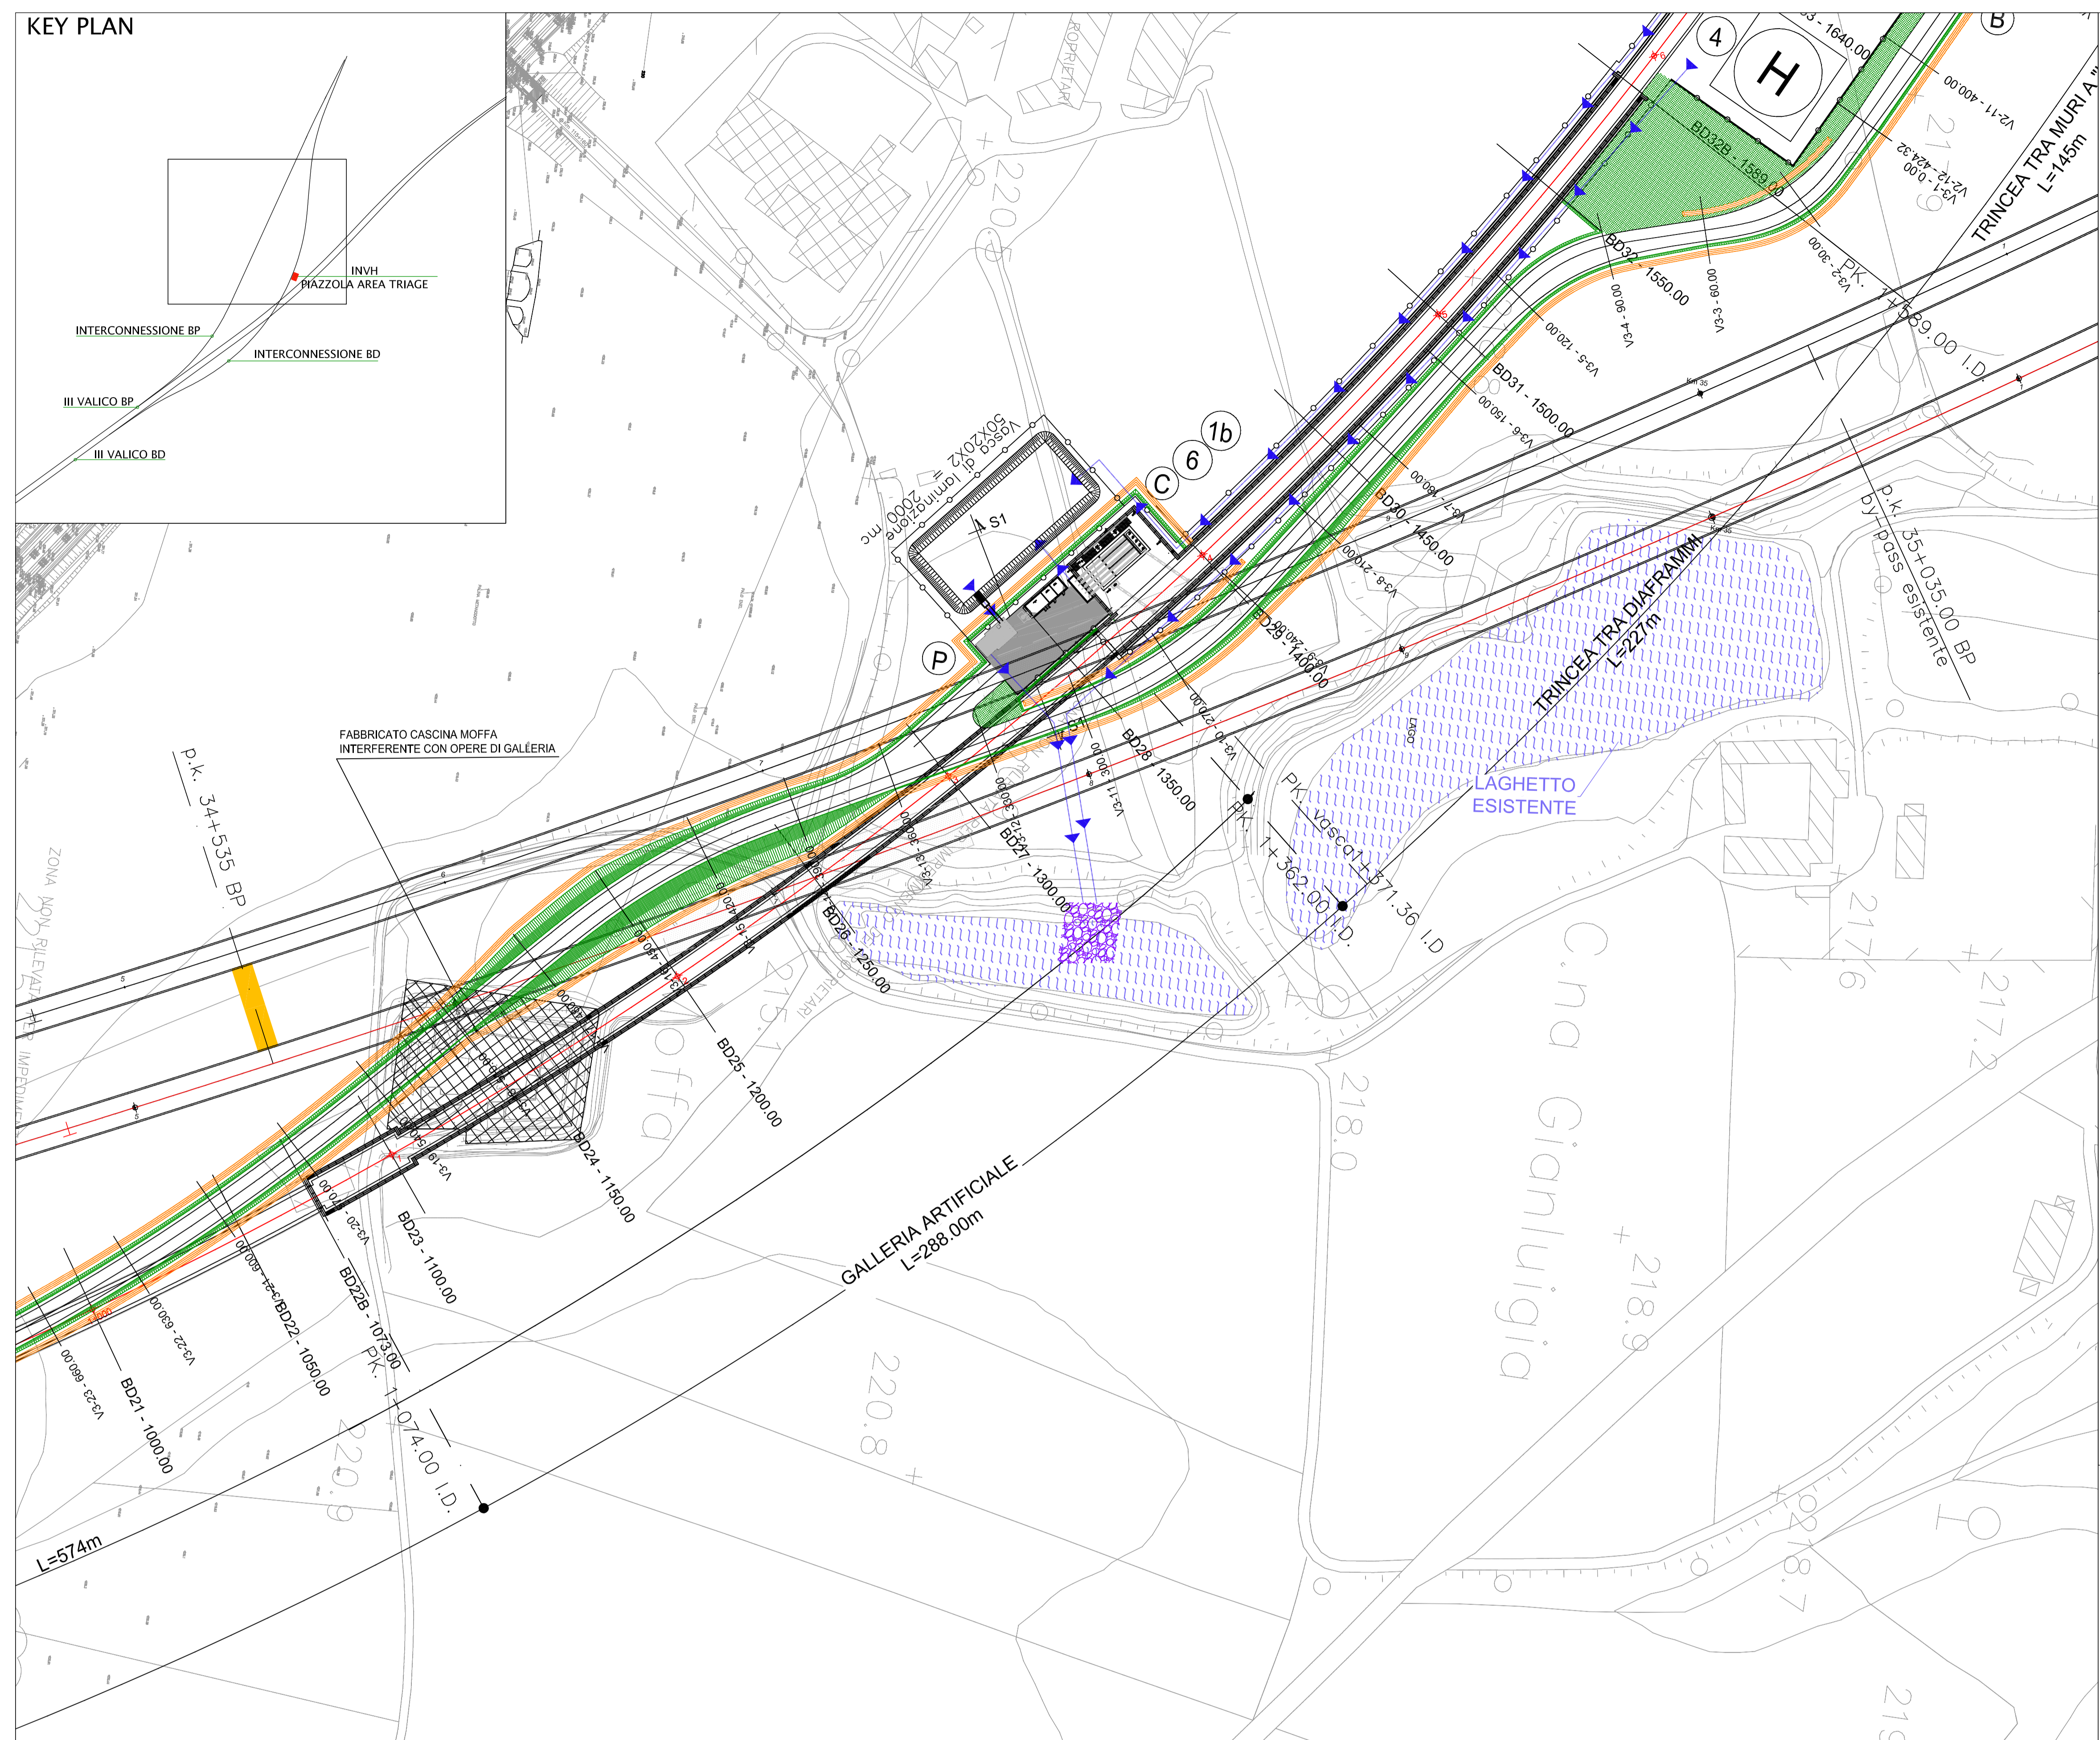

SEZIONE TRASVERSALE S1  
SCALA 1:100

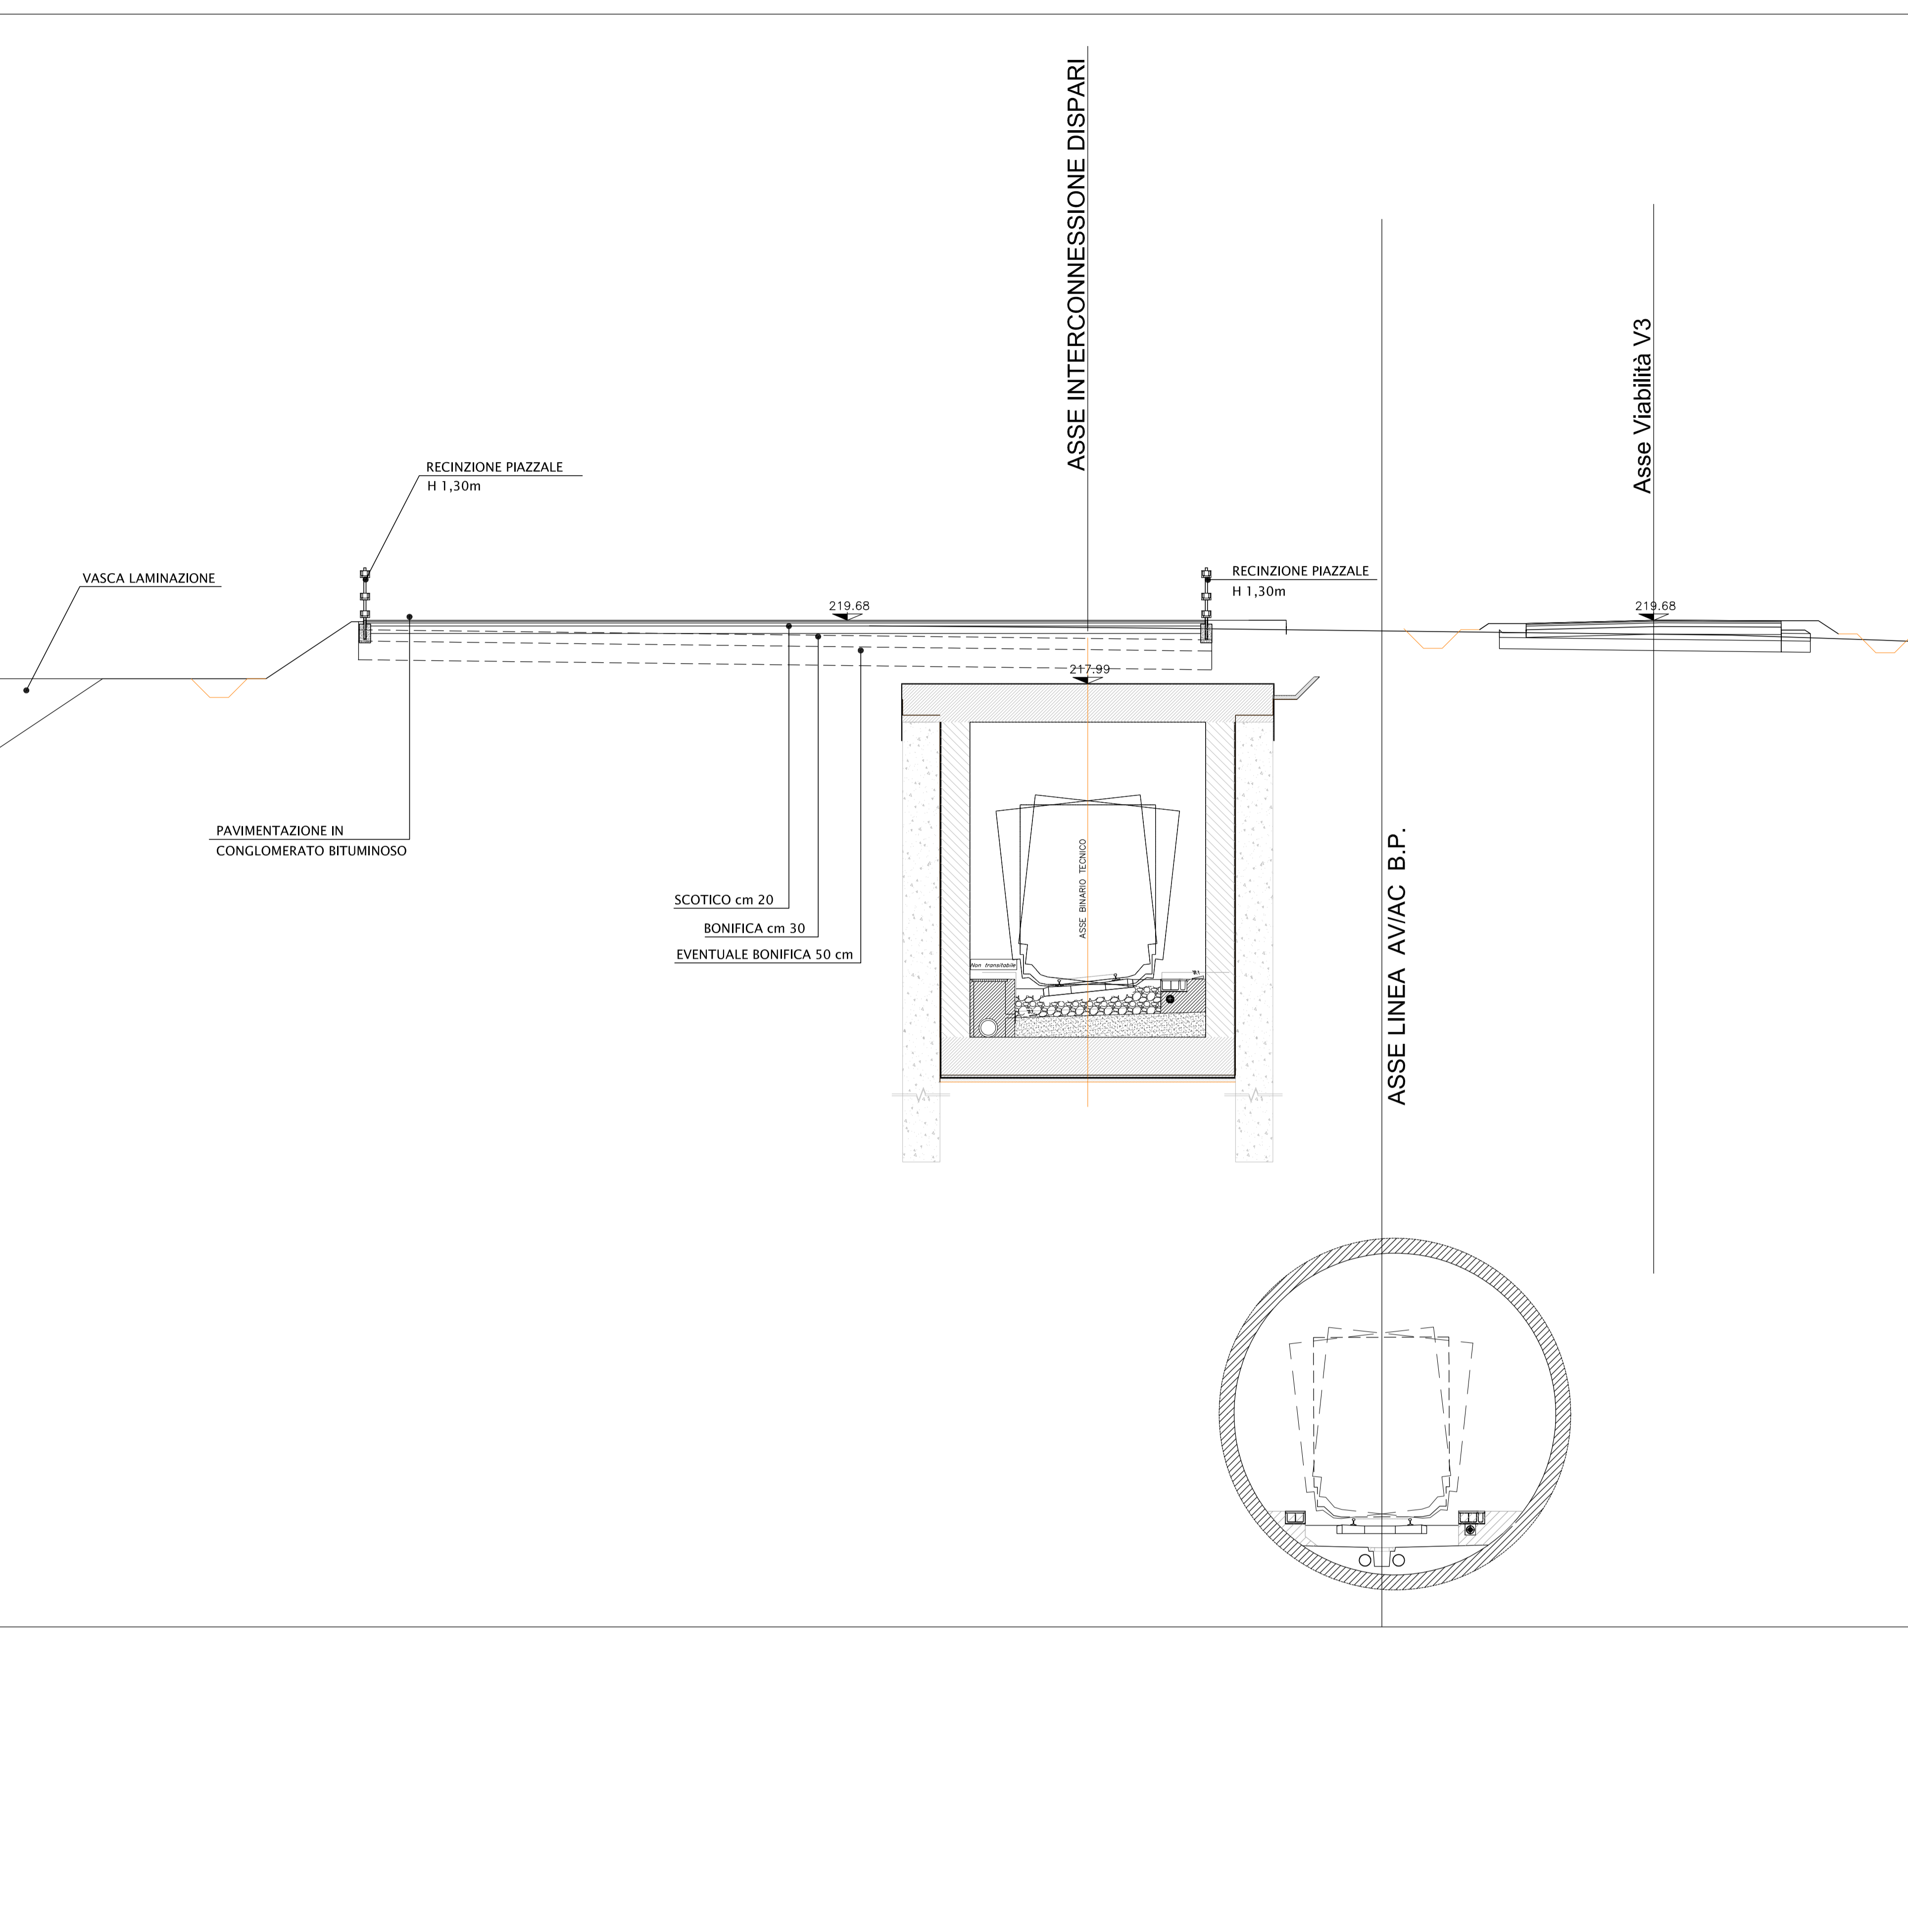

PLANIMETRIA PIAZZOLA CON STAZIONE DI SOLLEVAMENTO  
SCALA 1:200

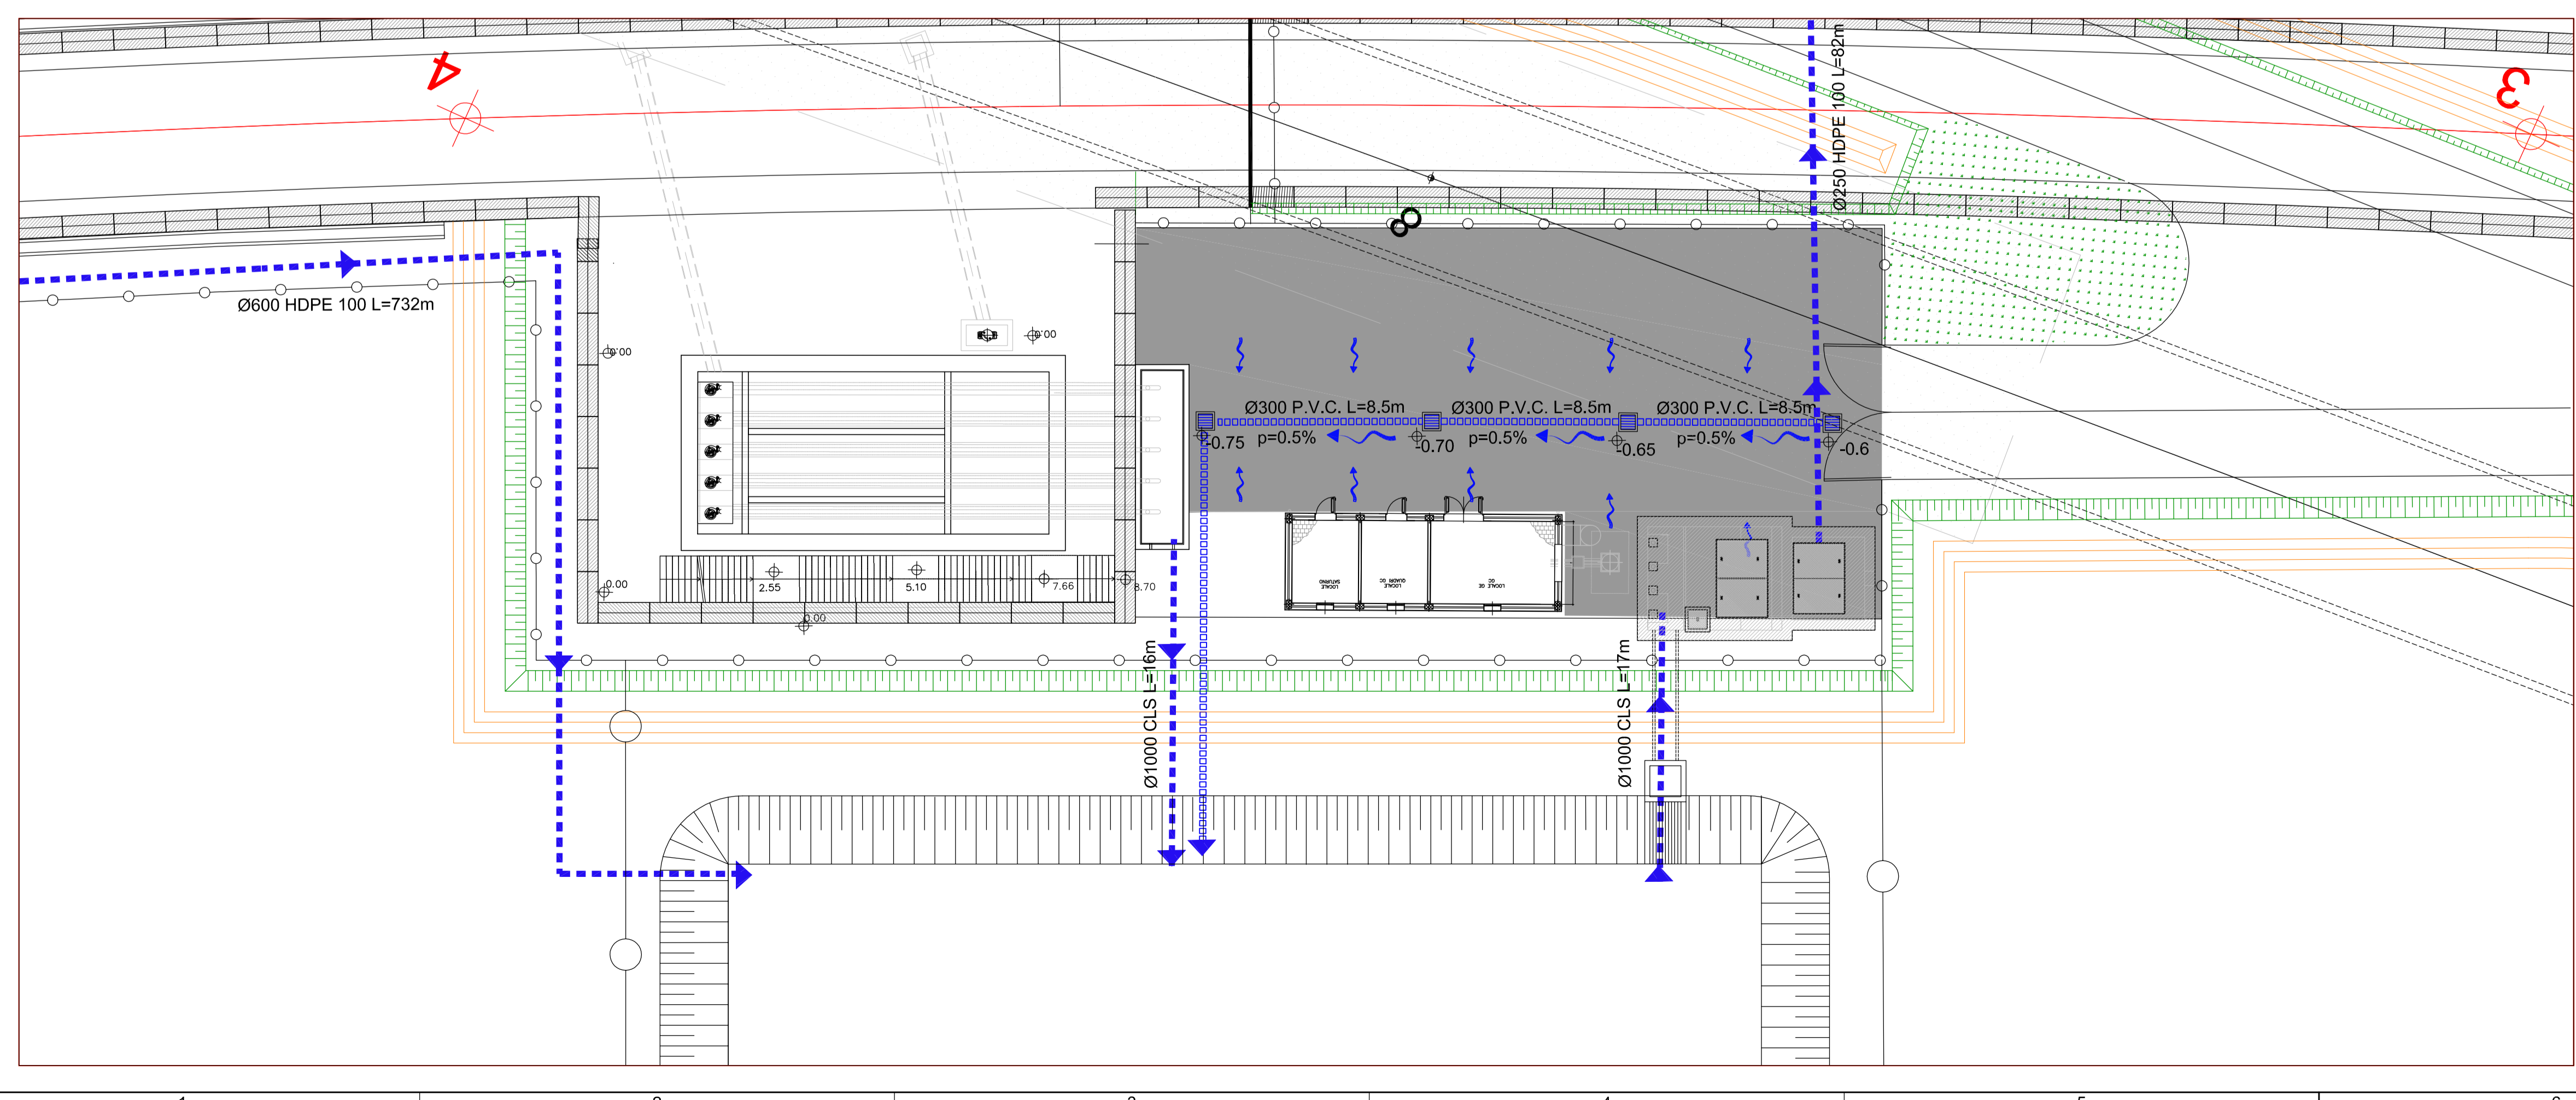

COMMITENTE:  RFI  
RETE FERROVIARIA ITALIANA  
GRUPPO FERROVIE DELLO STATO ITALIANE

ALTA SORVEGLIANZA:  ITALFERR  
GRUPPO FERROVIE DELLO STATO ITALIANE

GENERAL CONTRACTOR:  COCIV  
Consorzio Costruttori Integrati Valchi

INFRASTRUTTURE FERROVIARIE STRATEGICHE DEFINITE DALLA  
LEGGE OBIETTIVO N.443/01

TRATTA A.V.A.C. TERZO VALICO DEI GIOVI  
PROGETTO DEFINITIVO

INTERCONNESSIONE DI NOVI LIGURE ALTERNATIVA ALLO SHUNT  
INFRASTRUTTURA  
TRATTO APERTO  
Planimetria e sezione piazzola uscita di sicurezza Pk.1+371.36 I.D.

GENERAL CONTRACTOR		DIRETTORE LAVORI		SCALA:			
Cociv Ing. E. Pagani				1:1000			
COMMESSA	LOTTO	FASE	ENTE	TIPO DOC.	OPERA/DISCIPLINA	PROG.	REV.
A301	00	D	CV	A7	INVIH00	001	D

Rev.	Descrizione emissione	Redatto	Data	Verificato	Data	Progettista	Data	IL PROGETTISTA
000	Rev. princ. 0002131CTVA M.A.T.T	ARCHINGIRO	21/07/2016	COCIV	22/07/2016	A. Manganelli	22/07/2016	
001	Modifica livellato altimetrico	COCIV	24/04/2015	COCIV	24/04/2015	A. Paternò	24/04/2015	
002	Rev. Inv. ITP A3010001180000001A	COCIV	28/07/2015	COCIV	28/07/2015	A. Manganelli	28/07/2015	

Nome File: A3010001180000001A  
CUP: F81H920000000008