


LP 03 km 0.300 (da realizzare)

Elettrodotto ENEL da Salgereda-Cessalto (esistente)



SSE03
km 43+000

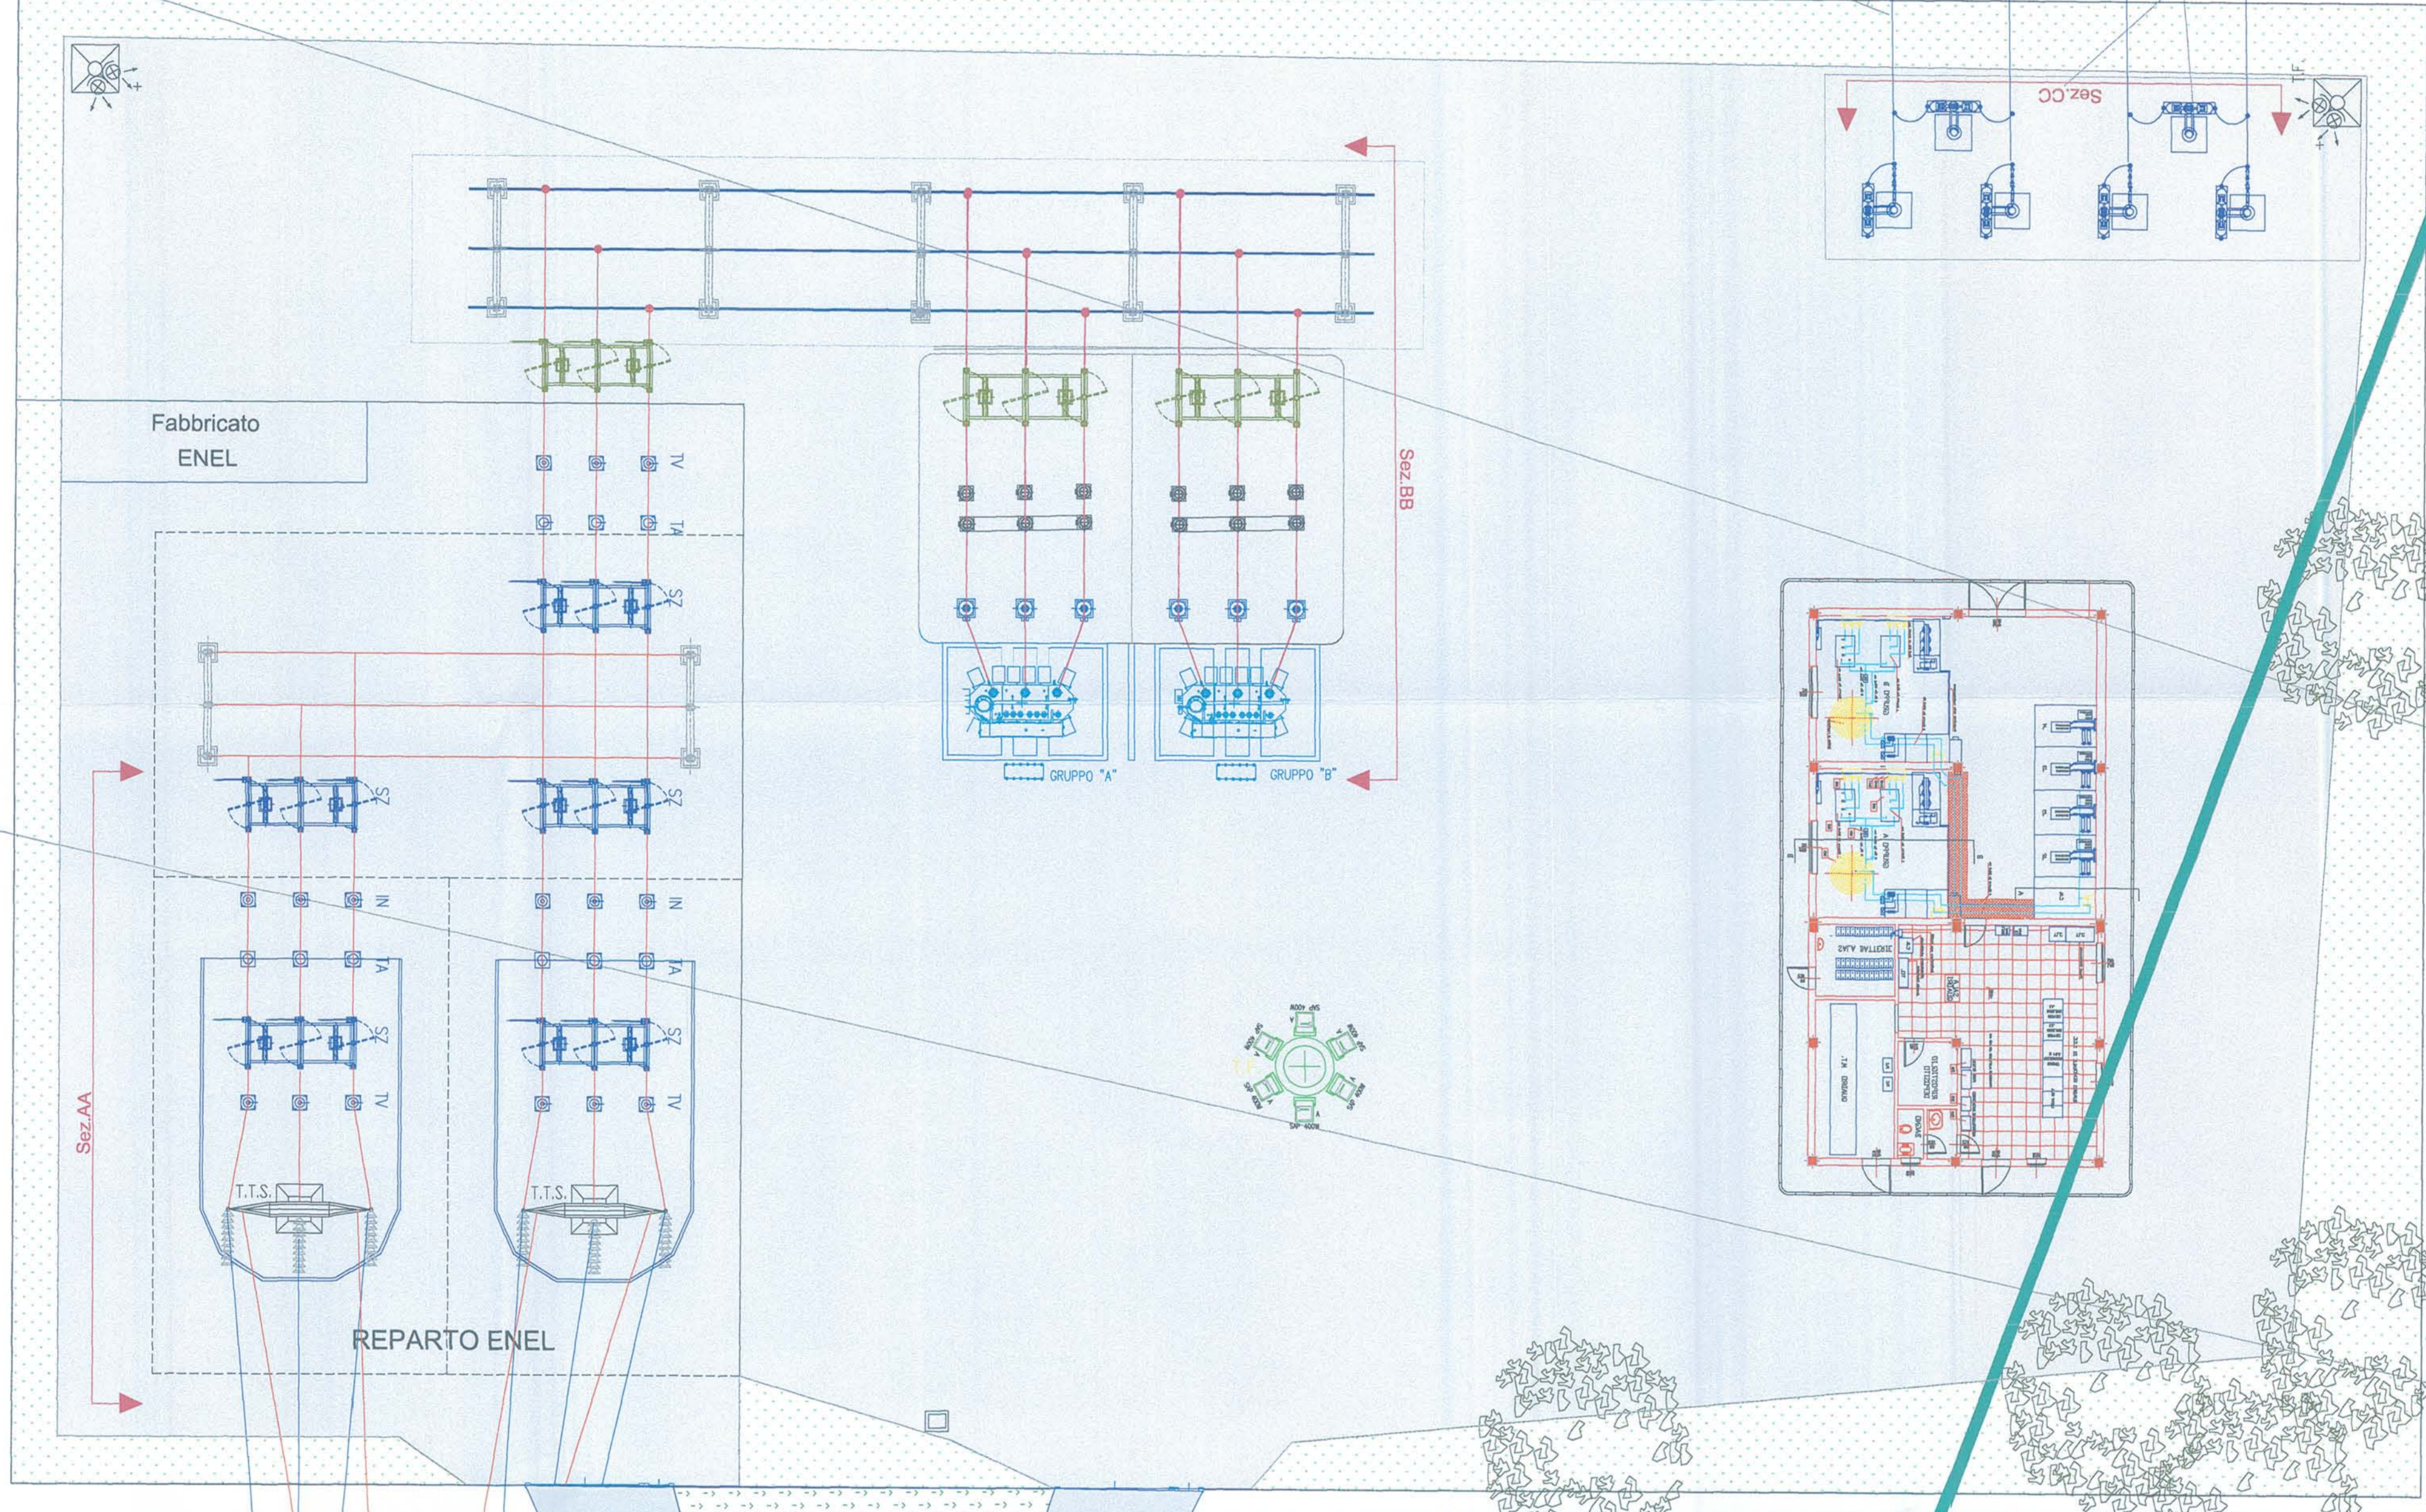

COMMITTENTE:

PROGETTAZIONE:

U.O.: ENERGIA E IMPIANTI DI TRAZIONE ELETTRICA

PROGETTO PRELIMINARE

NUOVA LINEA AV/AC VENEZIA - TRIESTE
TRATTA AEROPORTO MARCO POLO - PORTOGRUARO
SOTTOSTAZIONI ELETTRICHE - Layout SSE03 a 3kV

SCALA :
1 : 200

COMMESSA	LOTTO	FASE	ENTE	TIPO DOC.	OPERA/DISCIPLINA	PROGR.	REV.
1345	00	B	18	EP	SE0001	021	A
Revisi	Descrizione	Redatto	Data	Verificato	Data	Approvato	Data
A	Emissione Definitiva	17/09/2005	17/09/2005	17/09/2005	17/09/2005	17/09/2005	17/09/2005

Autorezzato Data: 17/09/2005
Emissione Data: 17/09/2005
A: MIP
Fig. 01

Questo progetto è autorizzato dal Comitato Tecnico

File: XXXXXX000XXX000000000X.dwg P. Lab.: 470