




SEZIONI PIAZZALE T.E.

SCALA 1:200

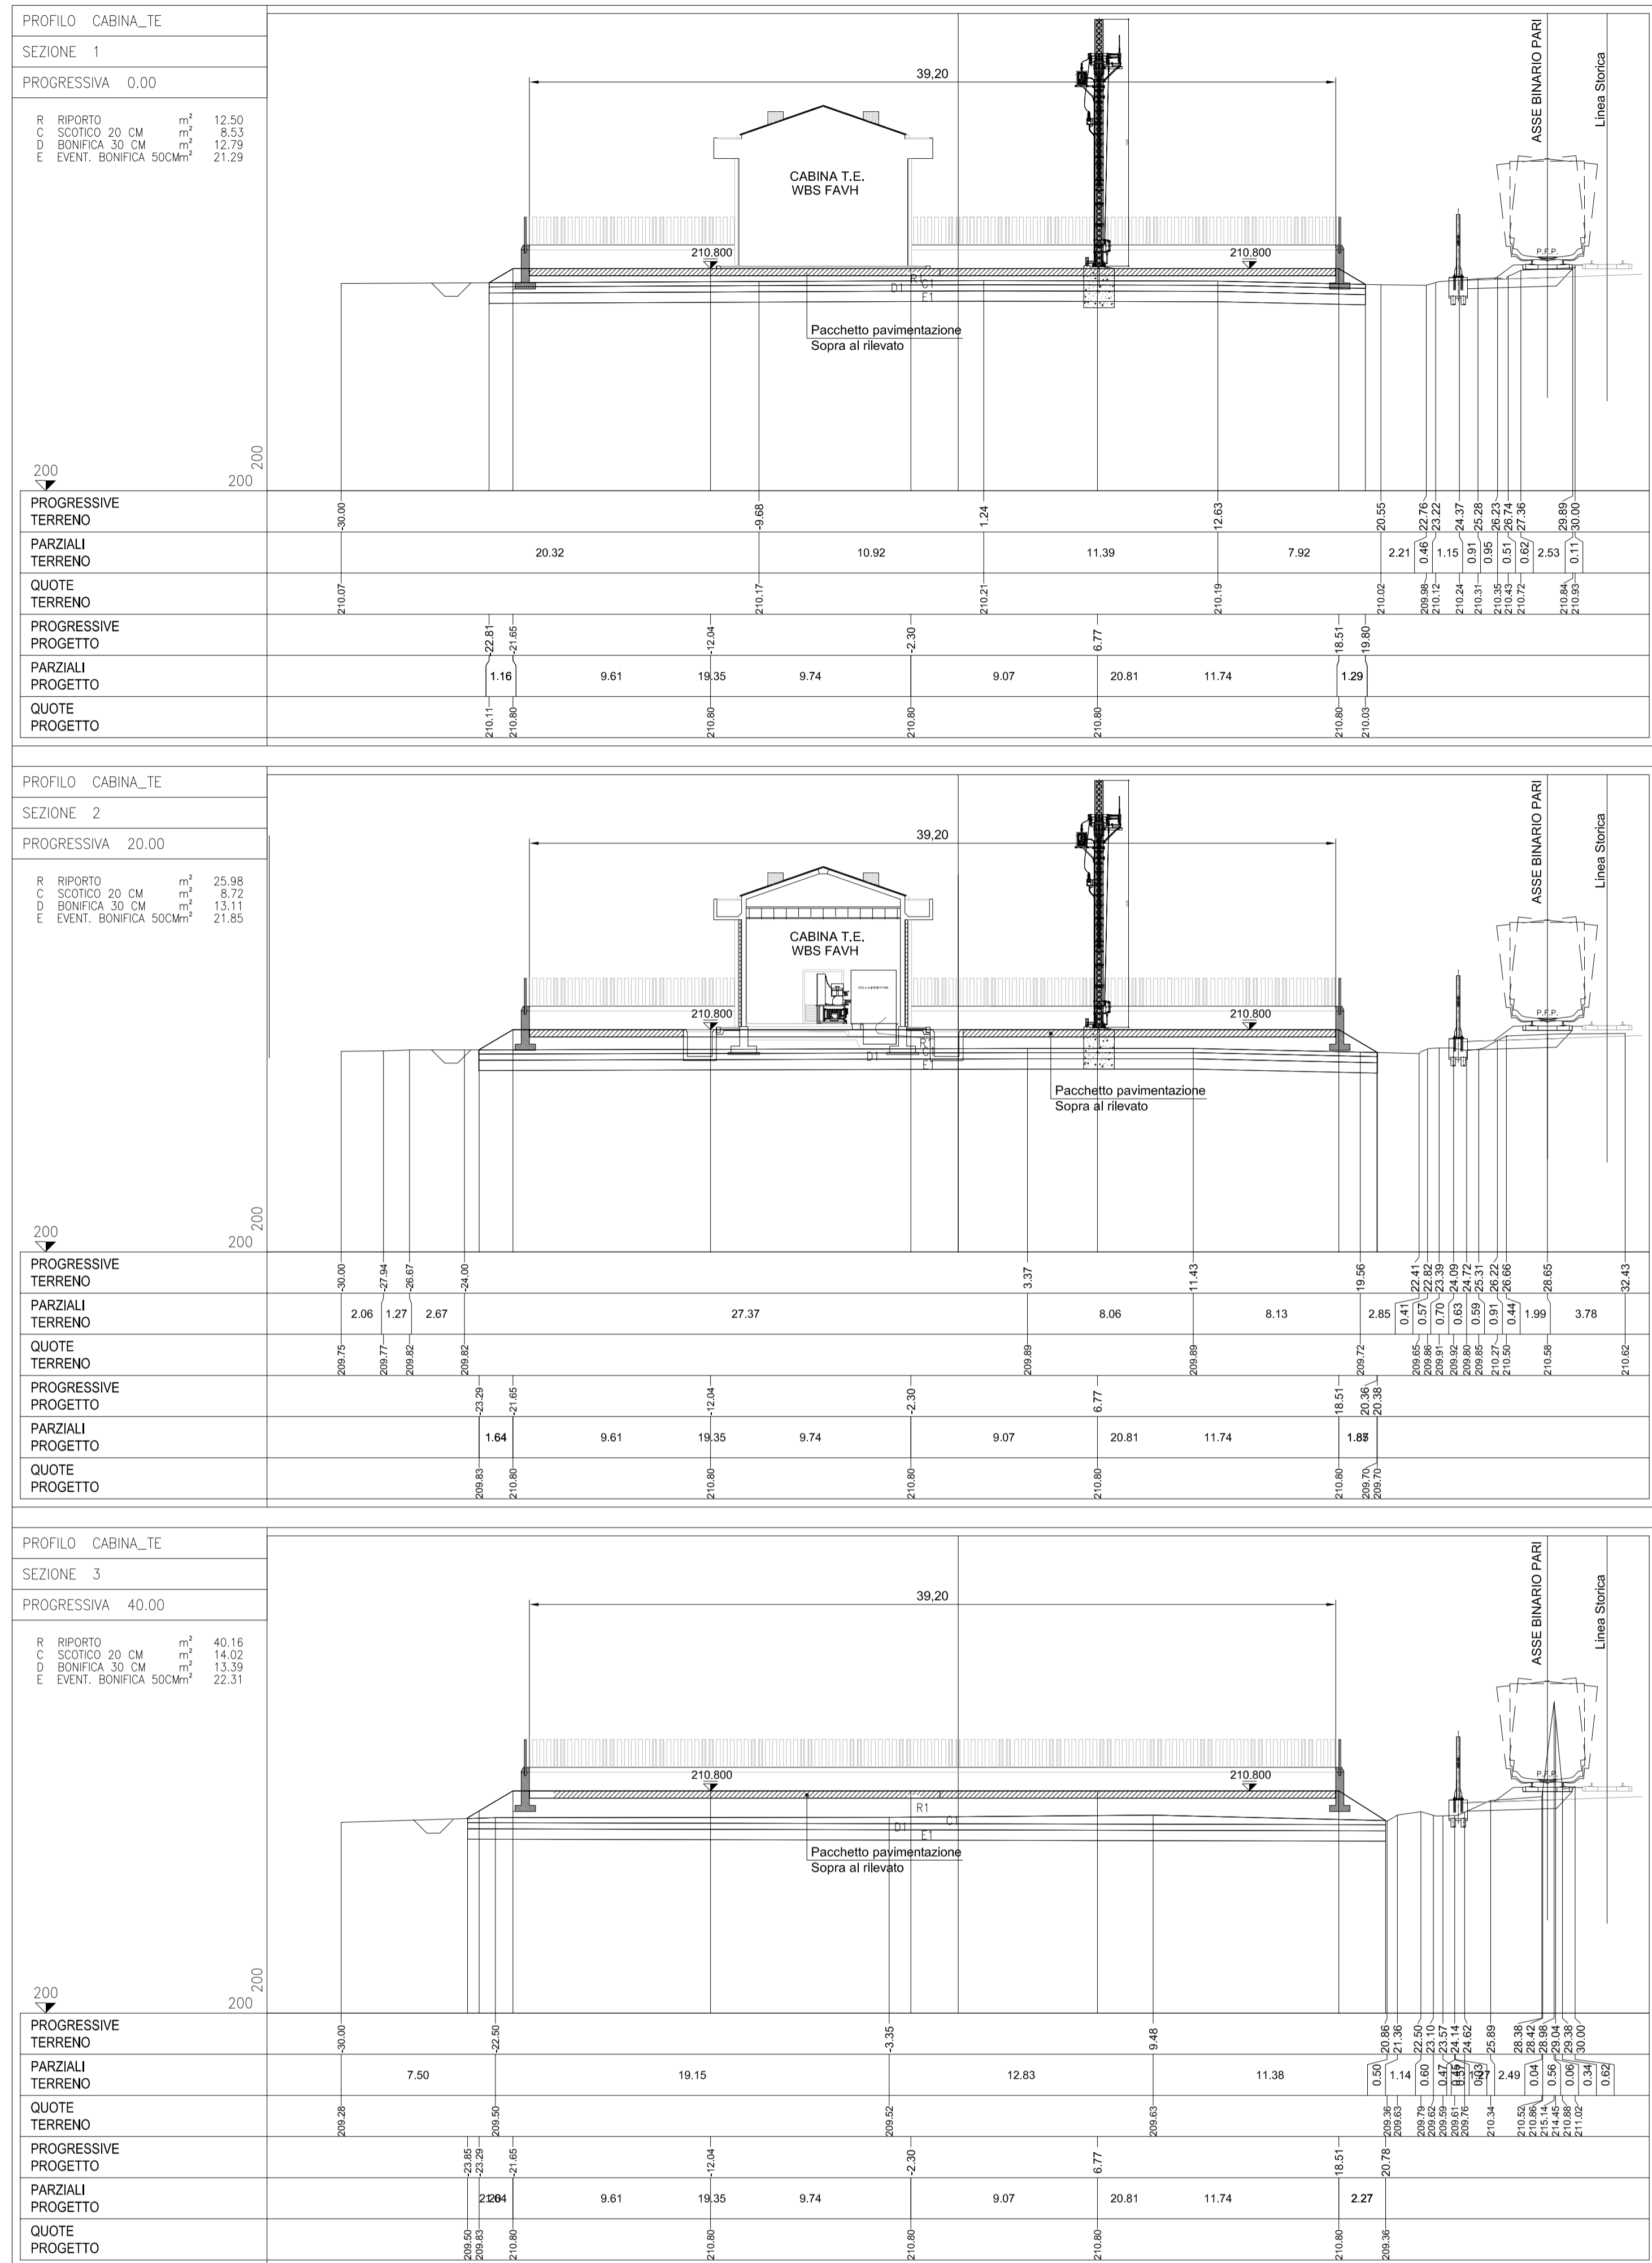


PLANIMETRIA DI PROGETTO

SCALA 1:200

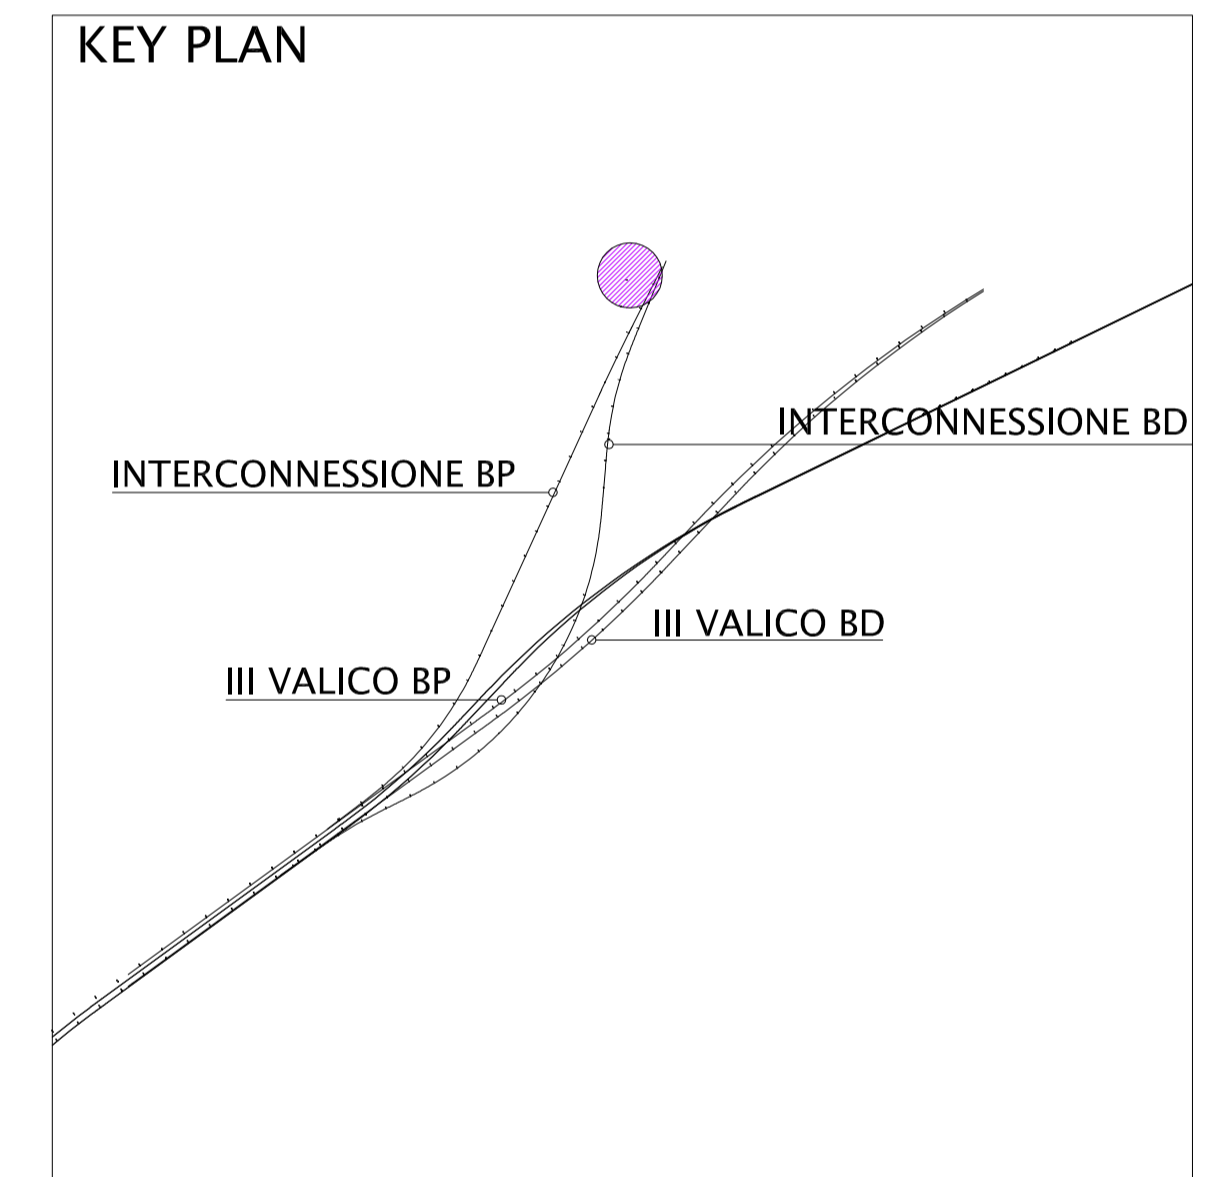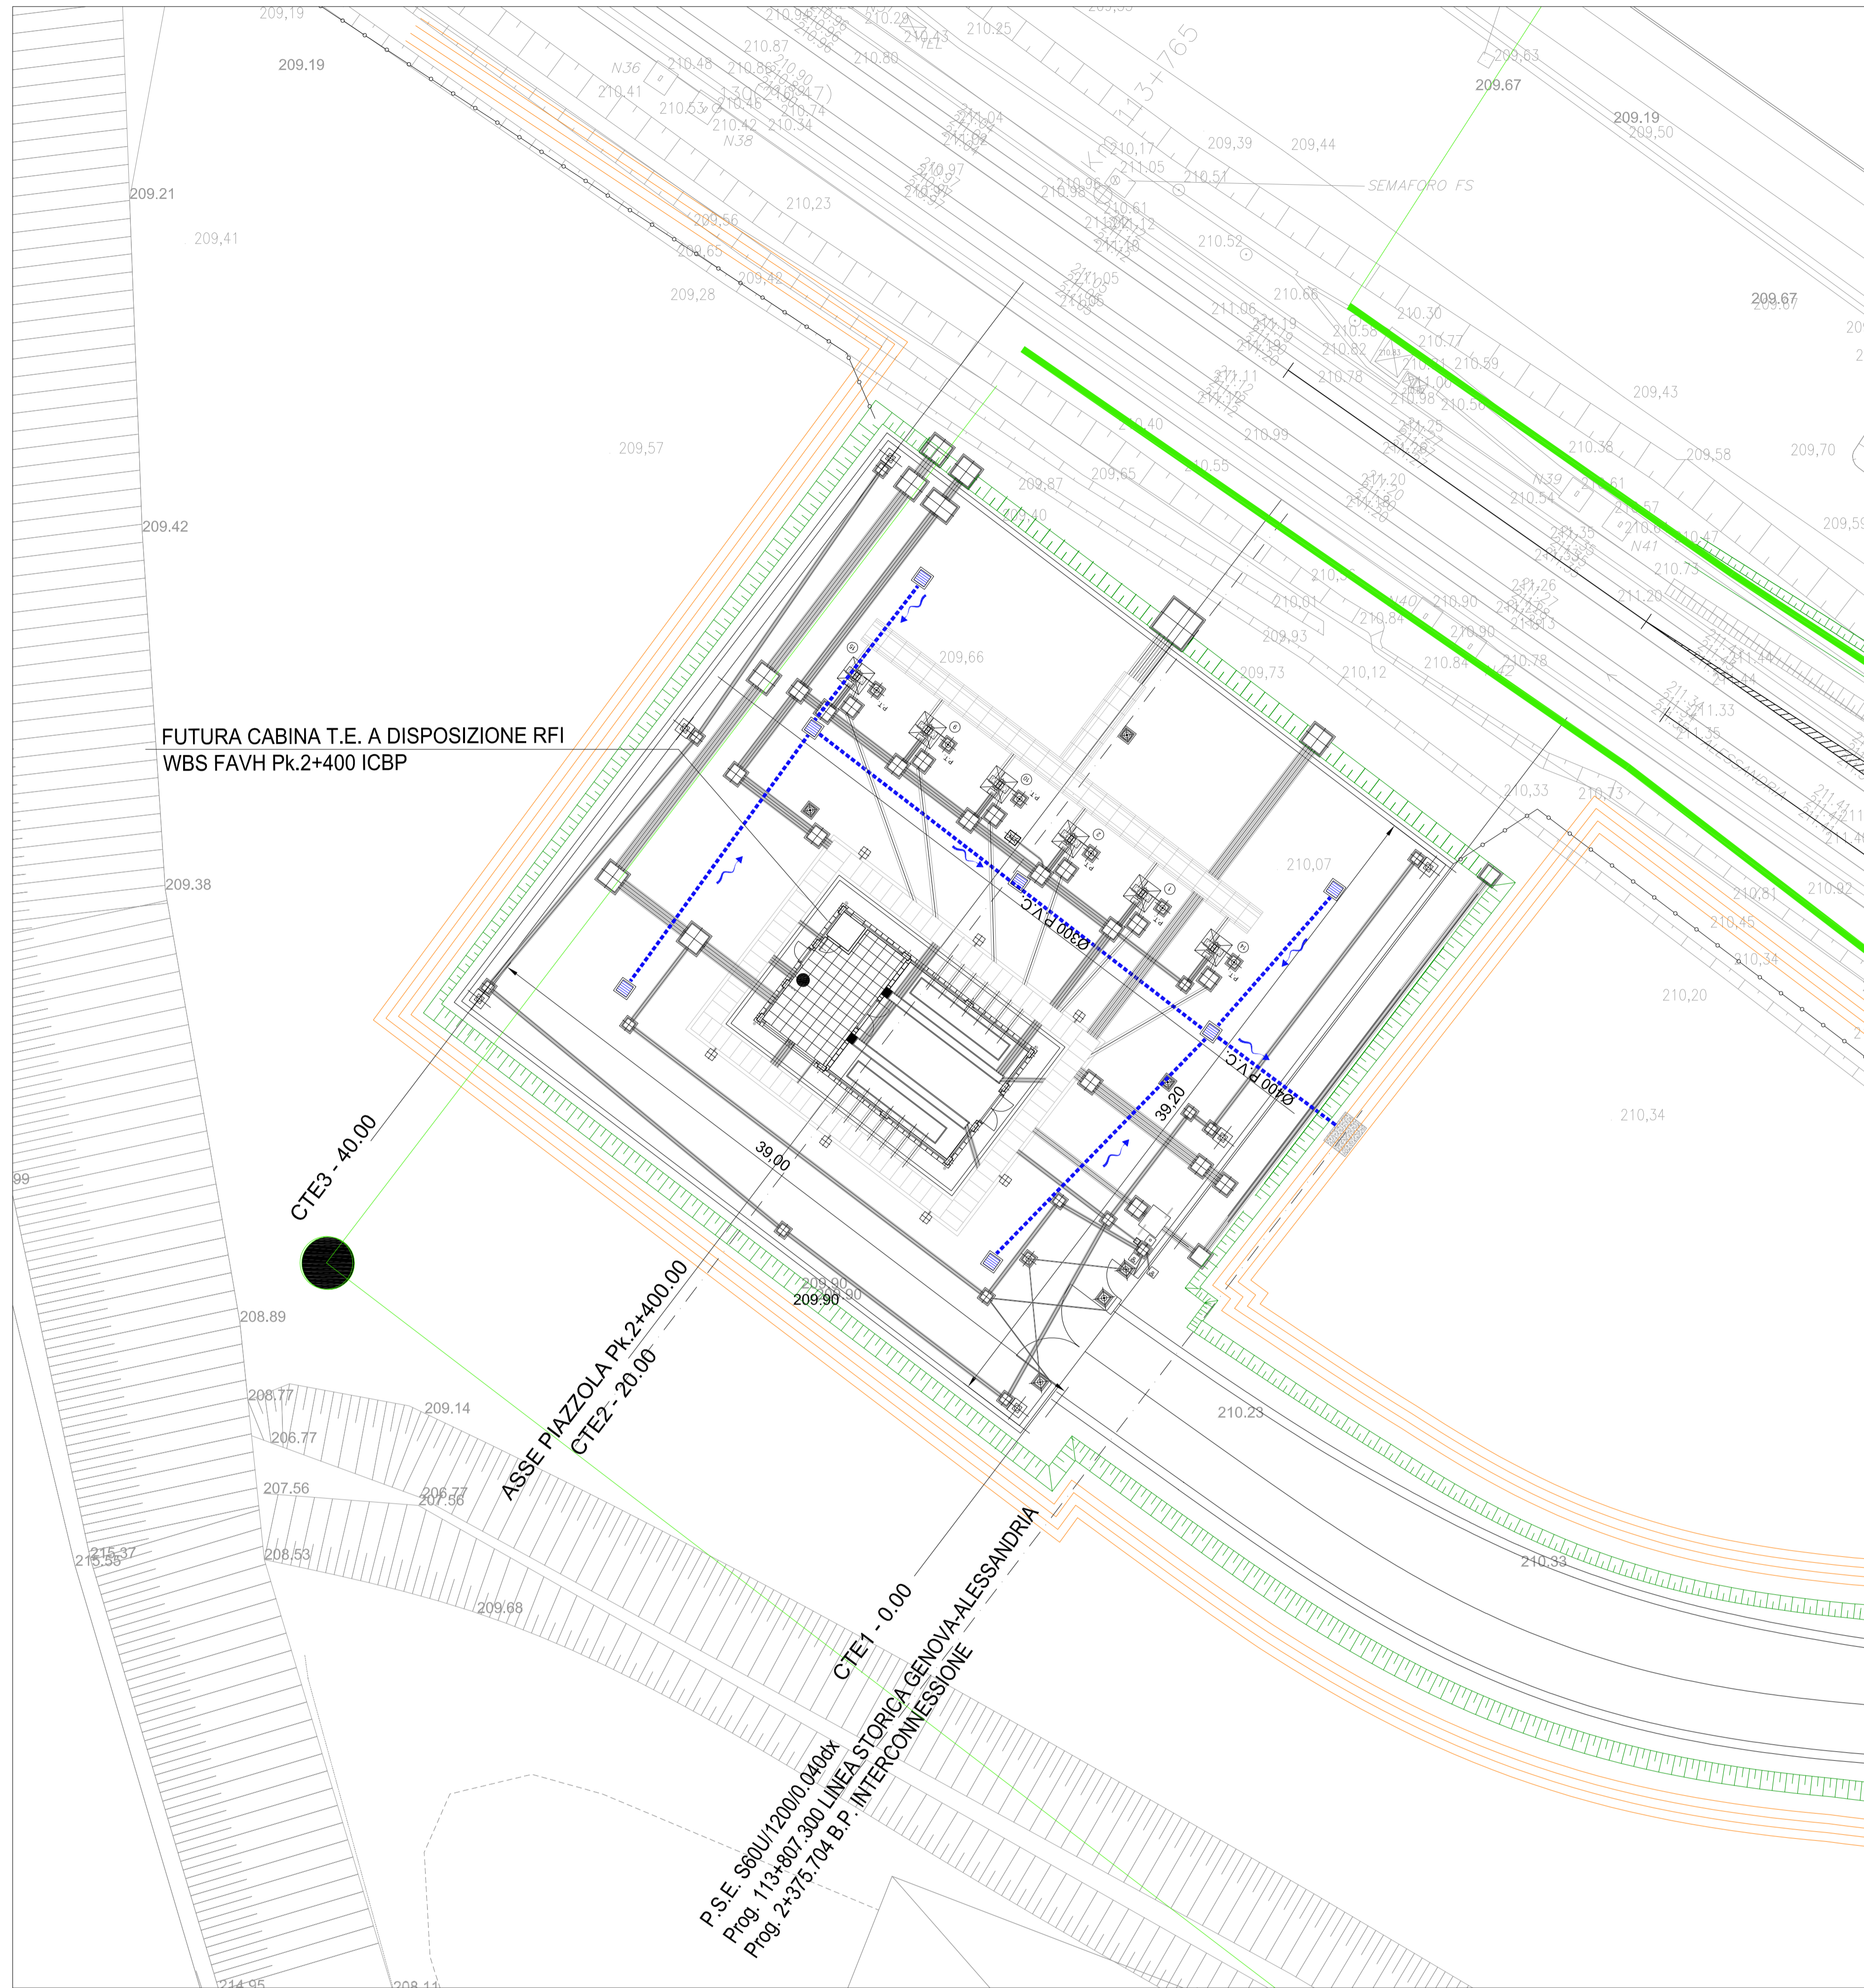

PLANIMETRIA DI INQUADRAMENTO

SCALA 1:1000

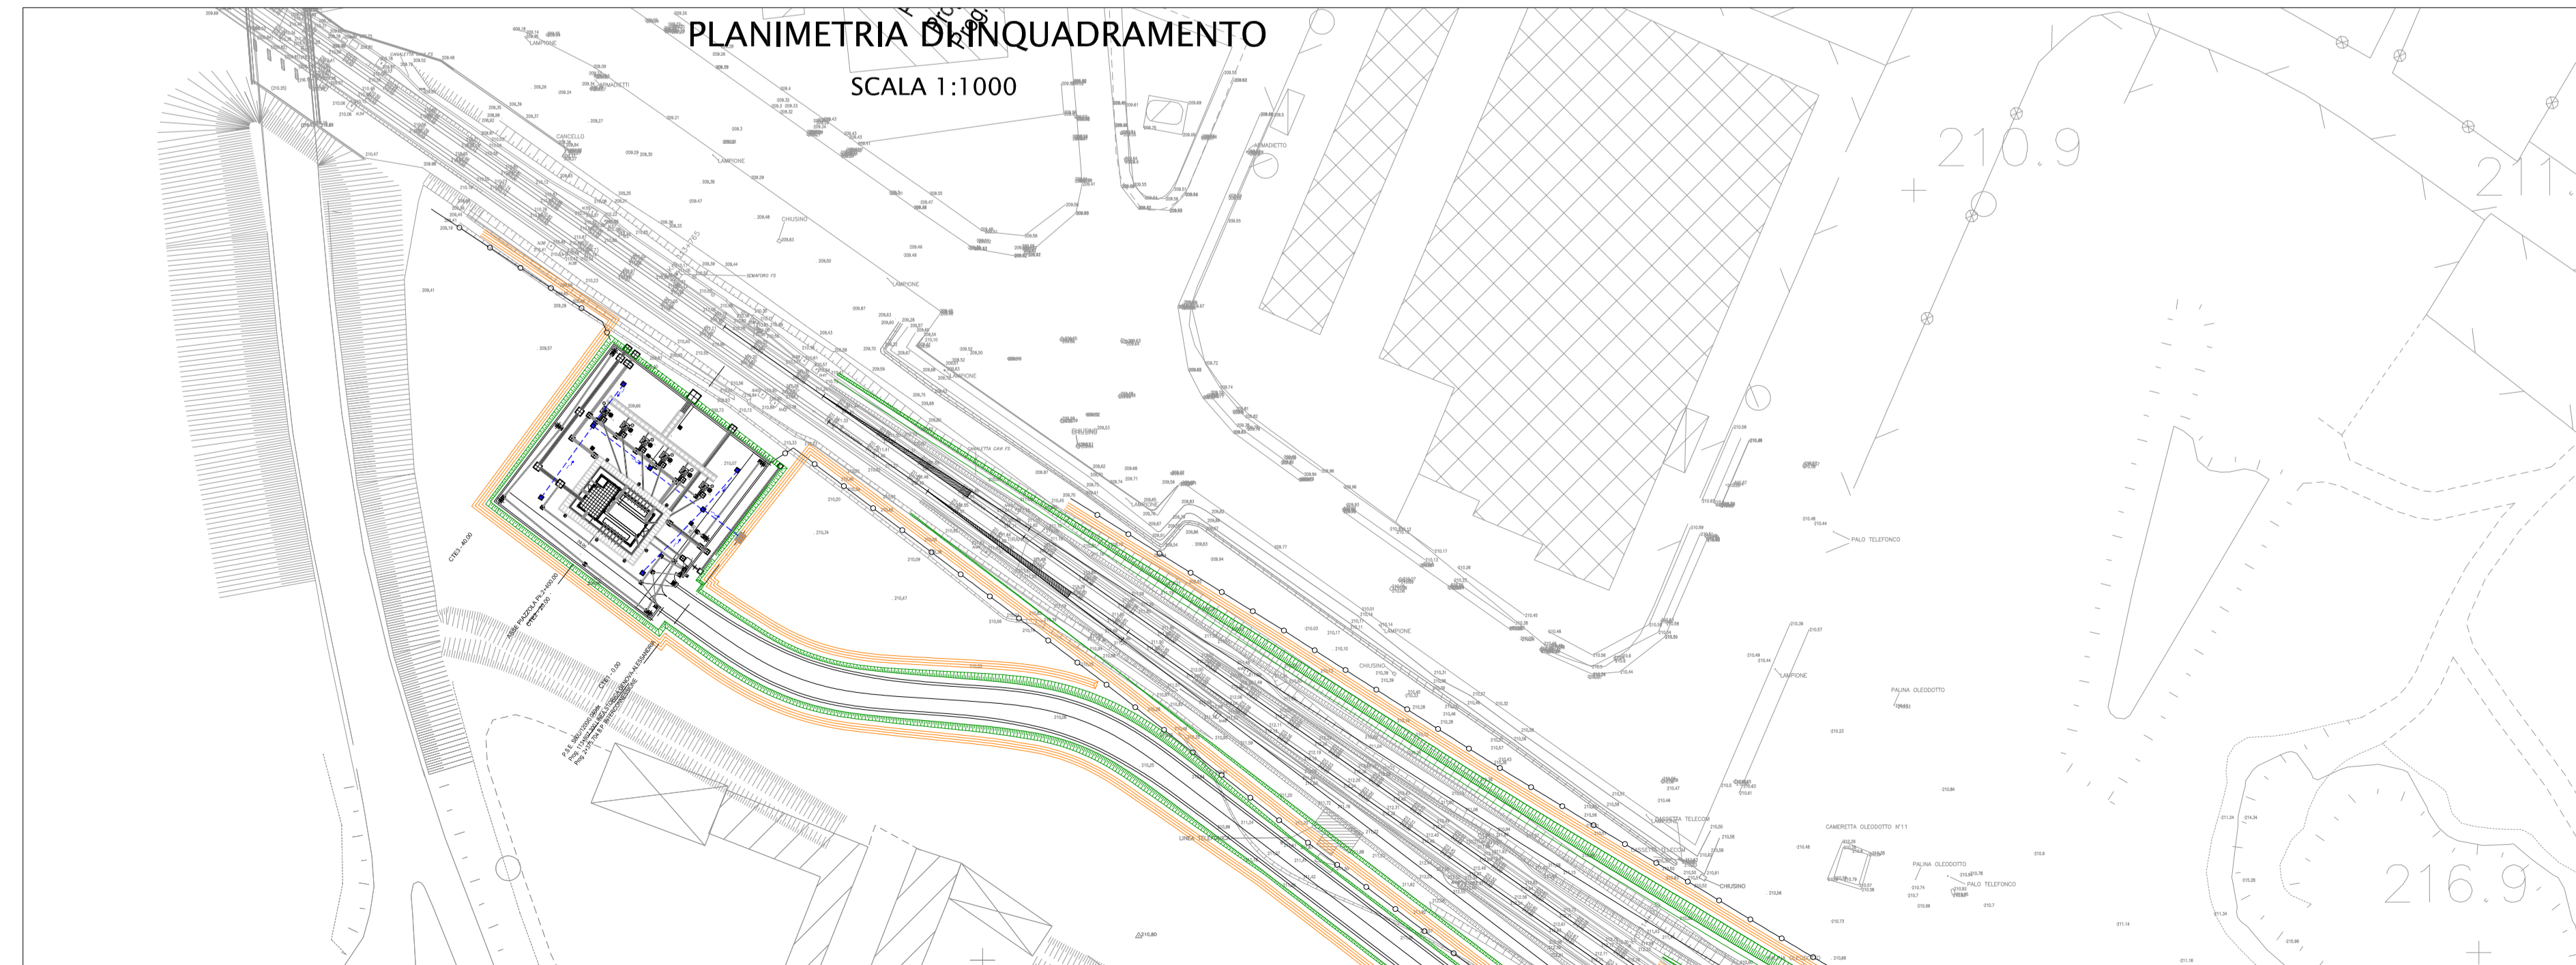

COMMITTENTE:
RFI
RETE FERROVIARIA ITALIANA
GRUPPO FERROVIE DELLO STATO ITALIANE

ALTA SORVEGLIANZA:
ITAFERR
GRUPPO FERROVIE DELLO STATO ITALIANE

GENERAL CONTRACTOR:
COClv
Consorzio Costruttori Integrati Valico

INFRASTRUTTURE FERROVIARIE STRATEGICHE DEFINITE DALLA LEGGE OBIETTIVO N.443/01

TRATTA A.V./A.C. TERZO VALICO DEI GIOVI
PROGETTO DEFINITIVO

INTERCONNESSIONE DI NOVI LIGURE ALTERNATIVA ALLO SHUNT
INFRASTRUTTURA
TRATTO APERTO

Planimetria e sezioni piazzola cabina T.E. p.k. 2+400 LP.

GENERAL CONTRACTOR	DIRETTORE LAVORI		SCALA:
COClv Ing. E. Pagani			Varie

COMMESSA	LOTTO	FASE	ENTE	TIPO DOC.	OPERAZIONE/REV.	PROGR.	REV.
A301	00	D	CV	AZ	IN VN 00	001	D

PROGETTAZIONE	Realizzato	Data	Verificato	Data	Progettista	Data	IL PROGETTISTA
Rev. Disegnata emissione	ARCHANGELI	21/07/2016	COClv	22/07/2016	A. Nicolardi	22/07/2016	
Rev. Modifica livello alternata	COClv	24/04/2015	COClv	24/04/2015	A. Palumbo	24/04/2015	
Rev. Int. IT A30102/150000001A	COClv	28/07/2015	COClv	28/07/2015	A. Manzanella	28/07/2015	

In Elaborazione

Nome File: A30102001500000001A001.dwg
CUP: F11H5000000000000000