


PLANIMETRIA DI TRACCIAMENTO
VIABILITÀ - V2 - V3
SCALA 1:1000

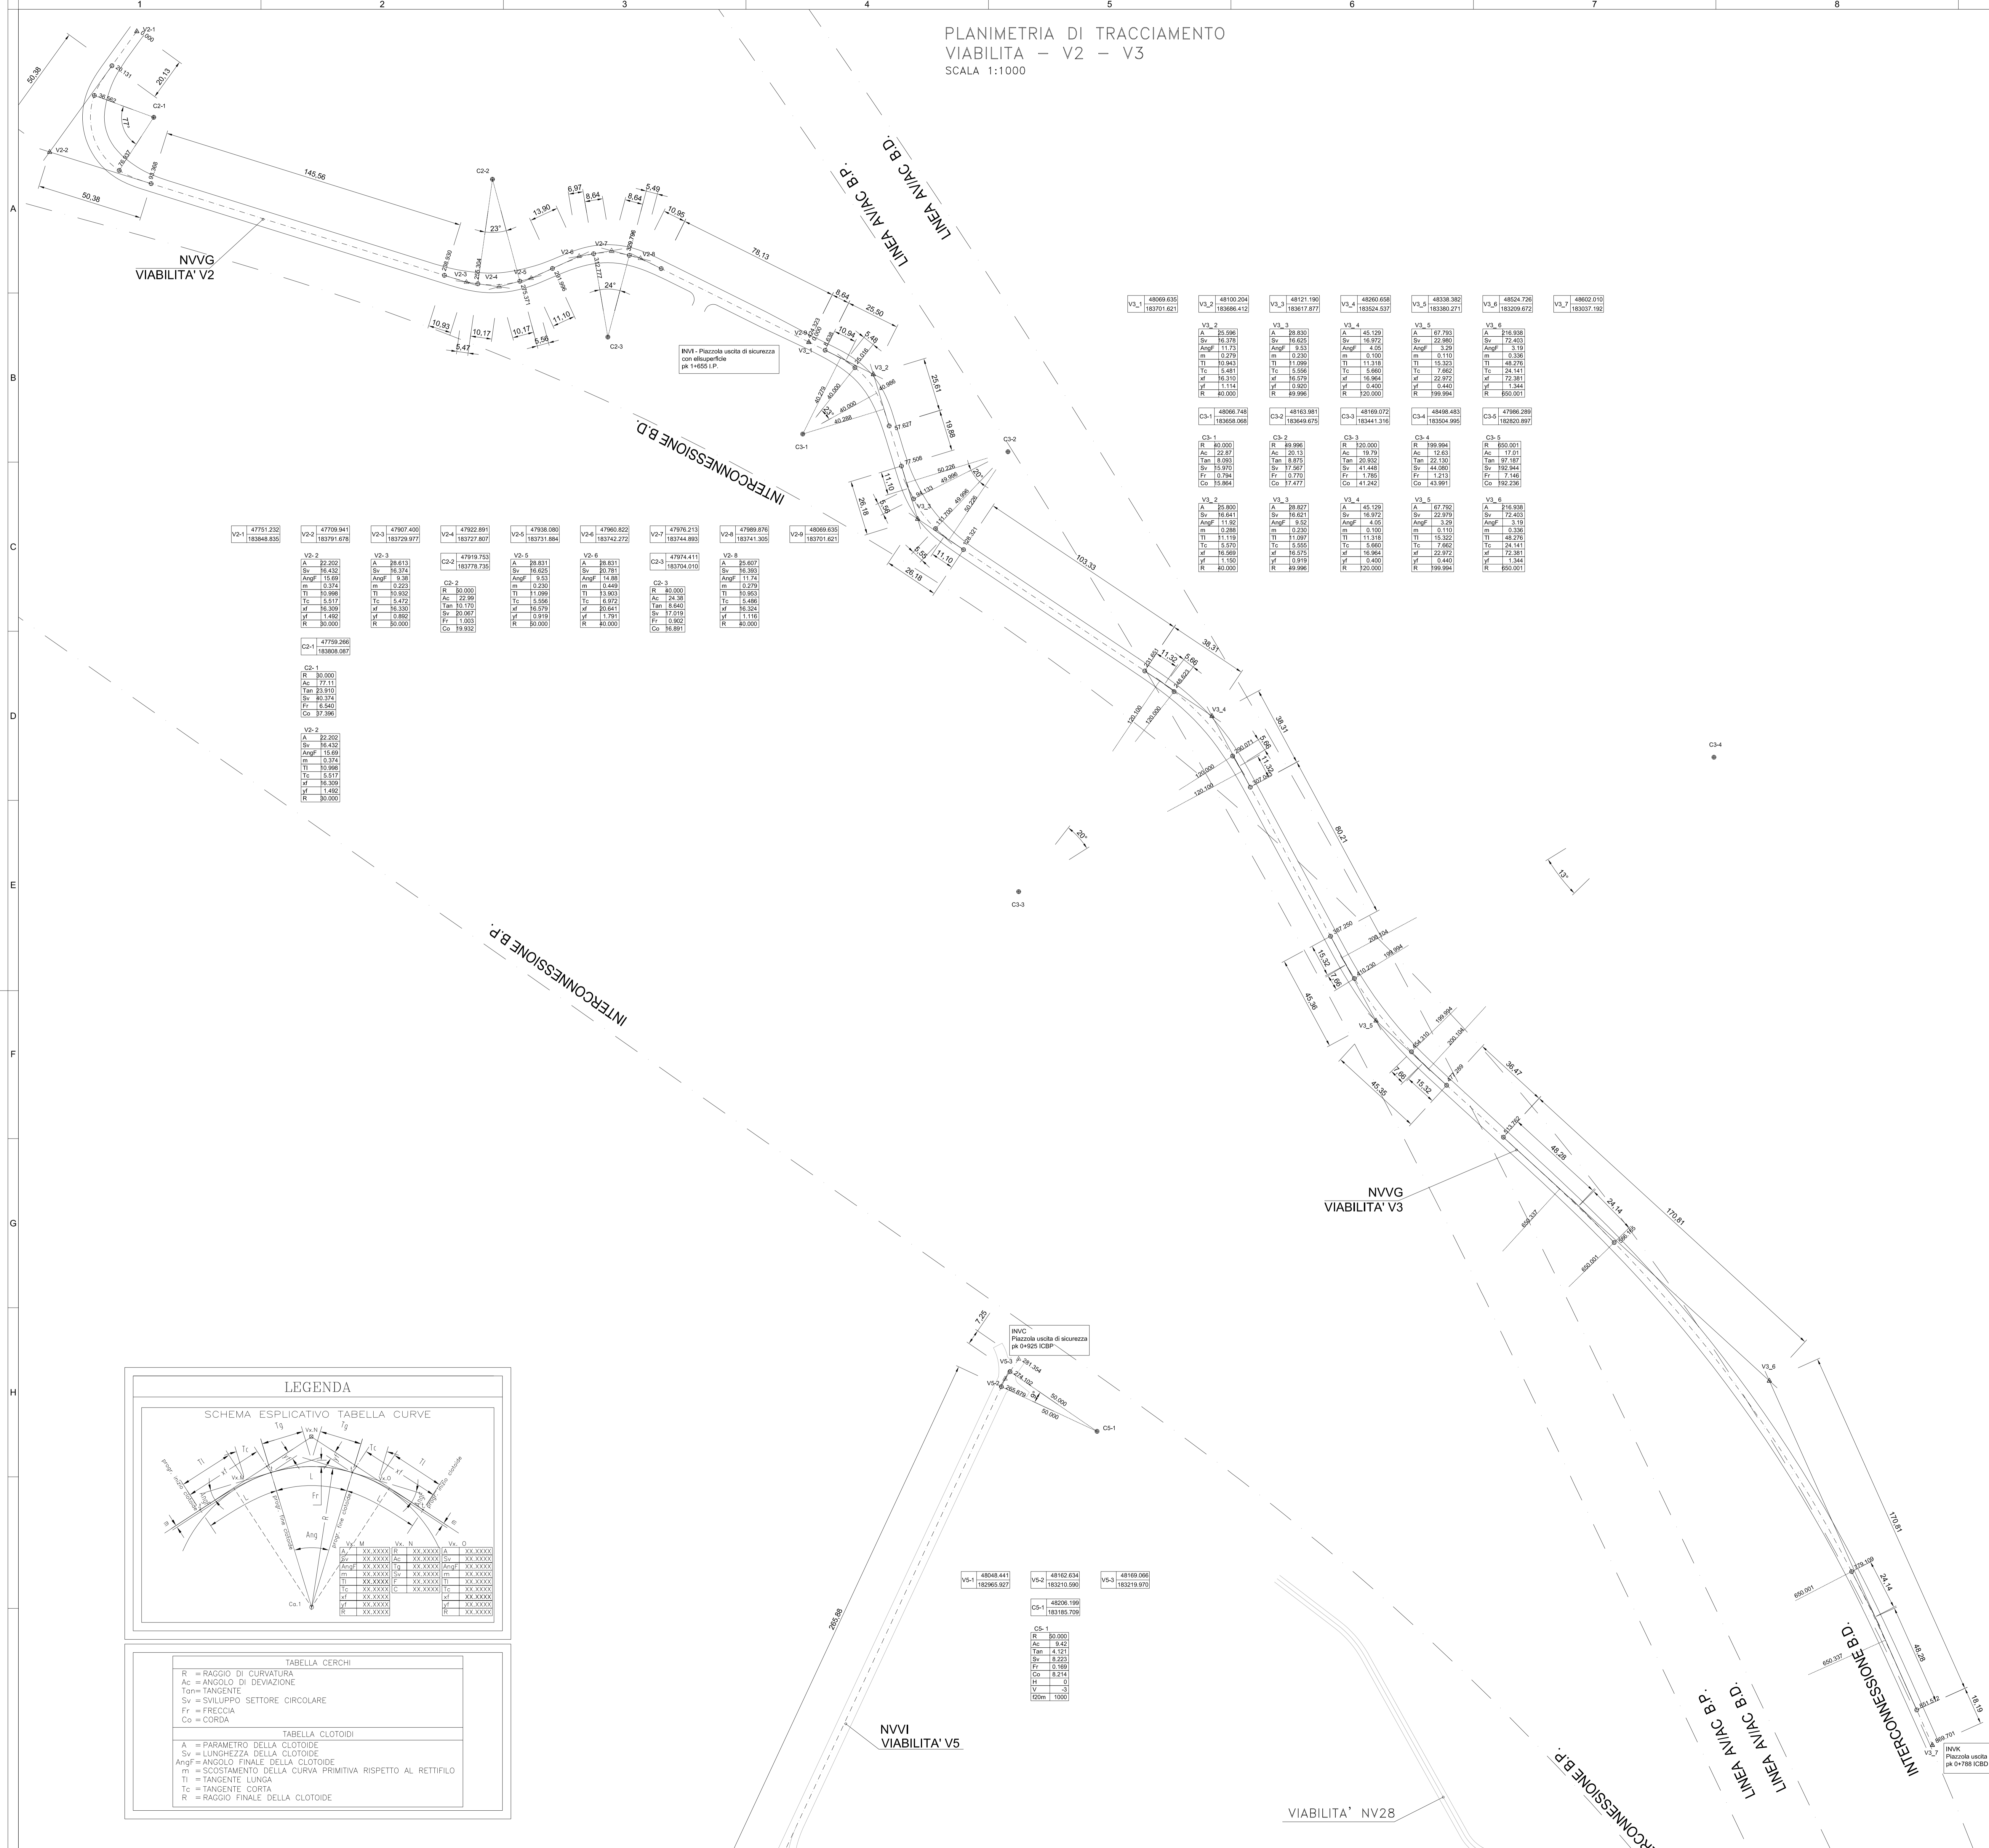

V2-1	47751.232 163648.835	V2-2	47799.941 163791.678	V2-3	47907.400 163729.977	V2-4	47922.891 163727.807	V2-5	47938.080 163731.884	V2-6	47950.820 163742.272	V2-7	47976.213 163744.890	V2-8	47988.810 163741.305	V2-9	48009.530 163701.621
------	-------------------------	------	-------------------------	------	-------------------------	------	-------------------------	------	-------------------------	------	-------------------------	------	-------------------------	------	-------------------------	------	-------------------------

V2-1	47751.232 163648.835	V2-2	47799.941 163791.678	V2-3	47907.400 163729.977	V2-4	47922.891 163727.807	V2-5	47938.080 163731.884	V2-6	47950.820 163742.272	V2-7	47976.213 163744.890	V2-8	47988.810 163741.305	V2-9	48009.530 163701.621
------	-------------------------	------	-------------------------	------	-------------------------	------	-------------------------	------	-------------------------	------	-------------------------	------	-------------------------	------	-------------------------	------	-------------------------

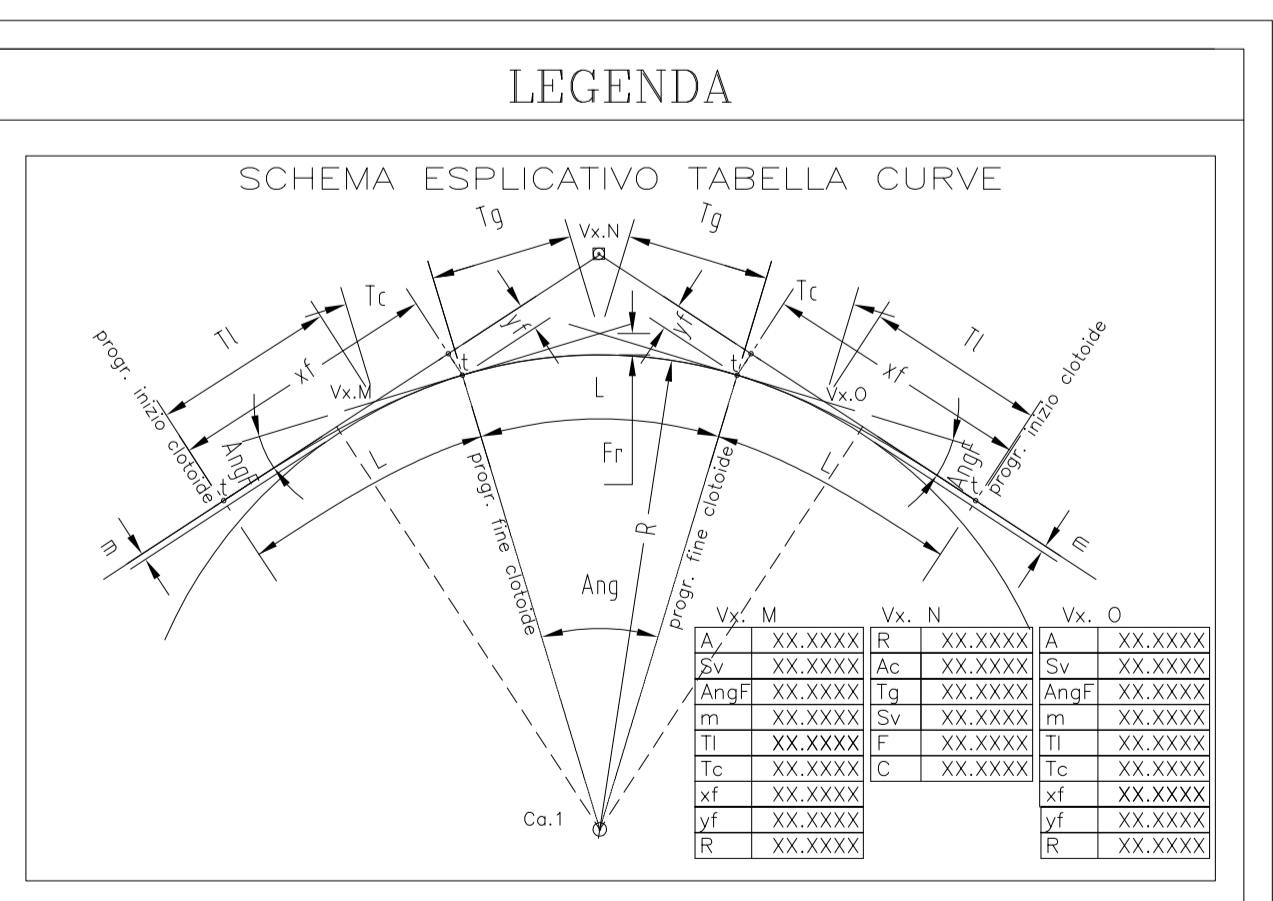


TABELLA CERCHI	
R	= RAGGIO DI CURVATURA
Ac	= ANGOLO DI DEVIAZIONE
Tan	= TANGENTE
Sv	= SVILUPPO SETTORE CIRCOLARE
Fr	= FRECCIA
Co	= CORDA
TABELLA CLOTIDI	
A	= PARAMETRO DELLA CLOTIDE
L	= LUNGHEZZA DELLA CLOTIDE
AngF	= ANGOLO FINALE DELLA CLOTIDE
St	= SCOSTAMENTO DELLA CURVA PRIMITIVA RISPETTO AL RETTIFILLO
Tl	= TANGENTE LUNGA
Tc	= TANGENTE CORTA
R	= RAGGIO FINALE DELLA CLOTIDE

COMMITTENTE:
RFI - RETE FERROVIARIA ITALIANA
GRUPPO FERROVIE DELLO STATO ITALIANO

ALTA Sorveglianza:
ITALFERR - GRUPPO FERROVIE DELLO STATO ITALIANO

GENERAL CONTRACTOR:
COIV - Consorzio C. Regione Emiglia Valini

INFRASTRUTTURE FERROVIARIE STRATEGICHE DEFINITE DALLA LEGGE OBIETTIVO N.443/01
TRATTA A.V./A.C. TERZO VALICO DEI GIOVI
PROGETTO DEFINITIVO

INTERCONNESSIONE DI NOVI LIGURE ALTERNATIVA ALLO SHUNT INFRASTRUTTURA TRATTO APERTO
Planimetria di tracciamento strada di collegamento piazzole uscite di sicurezza con piazzola area di sicurezza I.D.

COMMESSA	LOTTO	FASE	ENTE	TIPO DOC.	OPERAS/DISCIPLINA	PROGR.	REV.
A301	00	D	CV	P7	NVVG00	001	D

PROGETTAZIONE

Rev.	Descrizione emissione	Redatto	Data	Verificato	Data	Proprietà Emittente	Data	E. PROGETTISTA
001	Rev. per. 001/310/CTVA M.A.T.1	ARHG/EGD	21/07/2016	COIV	22/07/2016	A. Marzella	22/07/2016	COIV
002	Modifica bozze	COIV	21/04/2015	COIV	23/04/2015	A. Palomba	24/04/2015	CUP: A31100138NVVG0001A
003	Rev. per. IFF A31100138NVVG0001A	COIV	28/07/2015	COIV	28/07/2015	A. Novacini	28/07/2015	CUP: A31100138NVVG0001A n. 0271 R

N. Esbo. Nome File: A31100138NVVG0001A-001-001
CUP: F31H2000000008