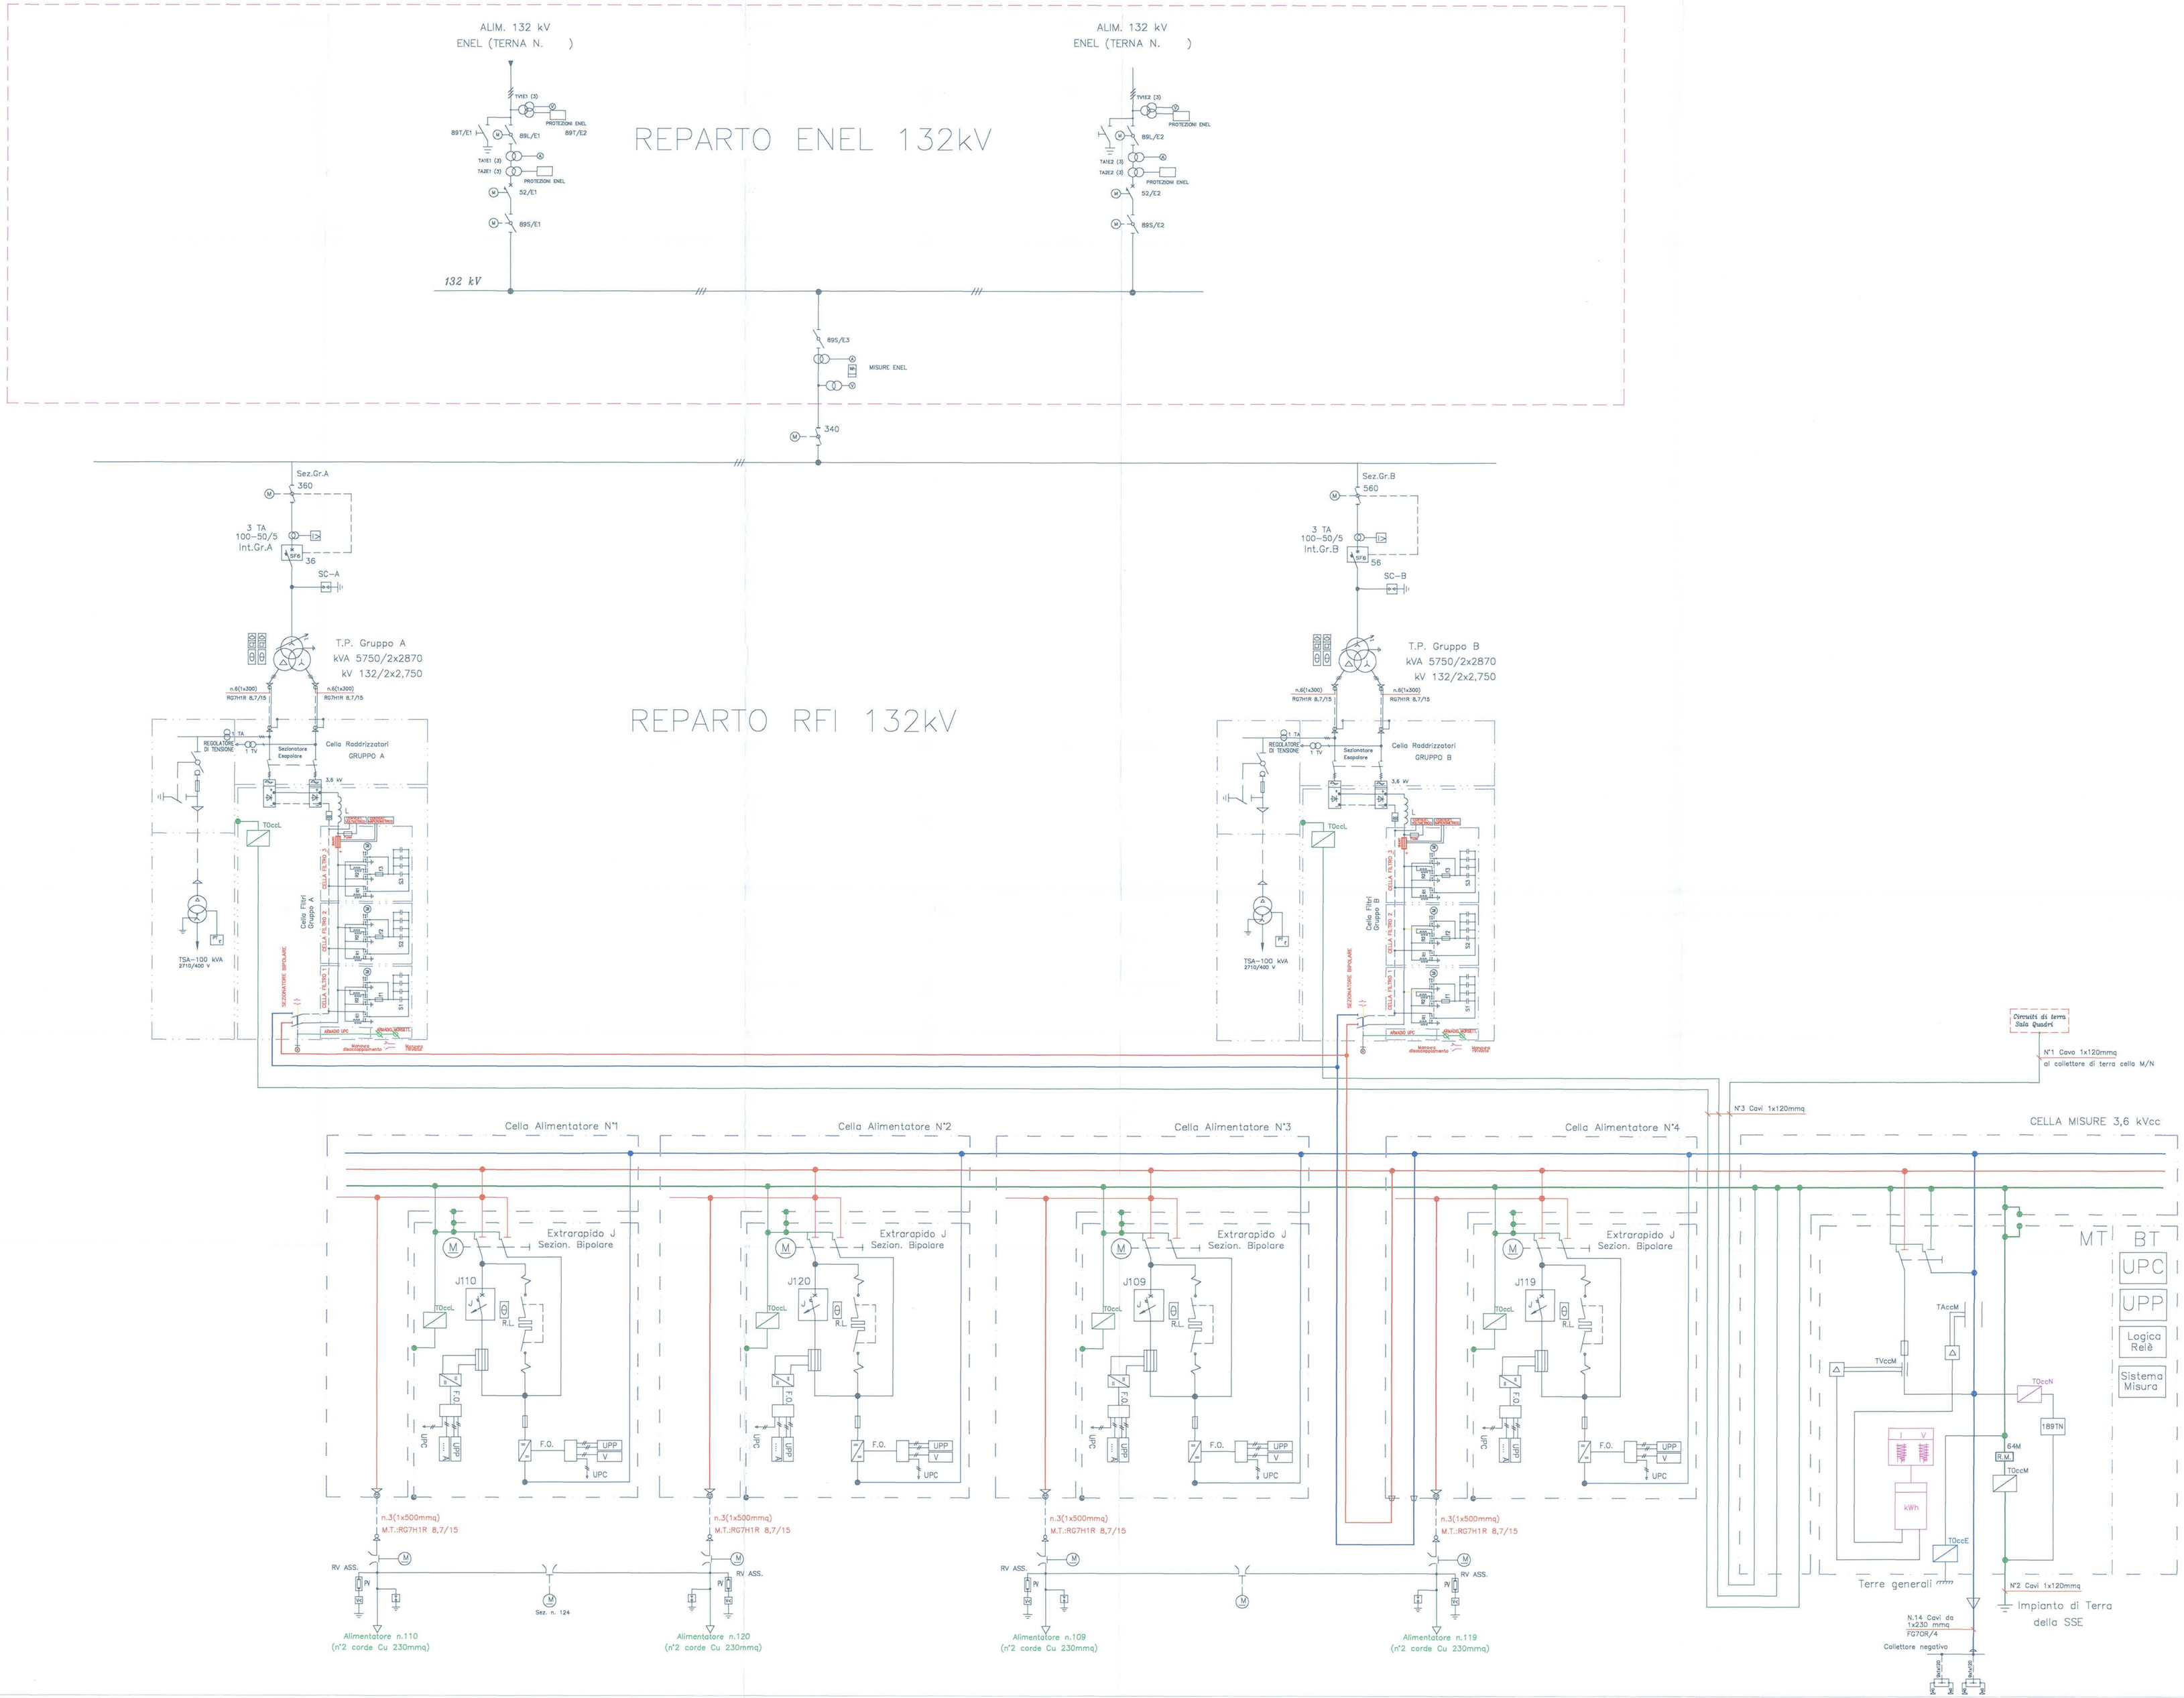

LEGENDA SIMBOLI

	Sezionatore AT		Scaricatore
	Sezionatore AT motorizzato		Raddrizzatore c.a.– c.c.
	Sezionatore AT motorizzato con lame di terra		Trasformatore MT/bt per servizi ausiliari
	Trasformatore di gruppo a due avvolgimenti sul secondario		Interruttore extrarapido
	Interruttore AT con TA	Sez. n.1	Sezionatore a corna motorizzato
	Trasf. di tensione (TV)		Connessione induttiva SS-1000
	Trasf. di corrente (TA)		Relè di massa
	Trasformatore AT/MT per collegamento a SSE MT	189TN	Cortocircuitatore
TOccL	Canale di Misura Corrente verso Terra	64M	Relè di massa
TOccM	Canale di Misura Corrente per guasto a Terra		Sbarra di Terra
TOccE	Canale di Misura Corrente verso Terra masse sala comando	TOccN	Canale di Misura Corrente tra Negativo e Terra

COMMITTENTE:

RFI RETE FERROVIARIA ITALIANA
GRUPPO FERROVIE DELLO STATO

PROGETTAZIONE:

ITALFERR
GRUPPO FERROVIE DELLO STATO

U.O.: ENERGIA E IMPIANTI DI TRAZIONE ELETTRICA

PROGETTO PRELIMINARE

NUOVA LINEA AV/AC VENEZIA – TRIESTE
TRATTA AEROPORTO MARCO POLO – PORTOGRUARO

SOTTOSTAZIONI ELETTRICHE - Schema elettrico Generale SSE03 a 3kV

SCALA :

COMMESSA	LOTTO	FASE	ENTE	TIPO DOC.	OPERA/DISCIPLINA	PROGR.	REV.
L345	00	R	18	DX	SE0001	004	A

Revis.	Descrizione	Redatto	Data	Verificato	Data	Approvato	Data	Autorizzato Data
A	Emissione Definitiva		10/2010	CASTAGNA	10/2010	FOCHESATO	11/10	G.G.BUFFARINI 10/2010

File: XXXX00X00XXXX0000000X.dwg

n.Elab.: 471

Questo progetto è cofinanziato dalla Comunità Europea