PROFILO V2 – SEZIONE 1 – PROGRESSIVA 0.00

S STERRO	m²	3.63
B BASE	m²	0.76
P BONIFICA 30 CM	m²	2.85
Q SCOTICO 20 CM	m²	1.89
a USURA	m	7.50
v VEGETALE	m	2.19

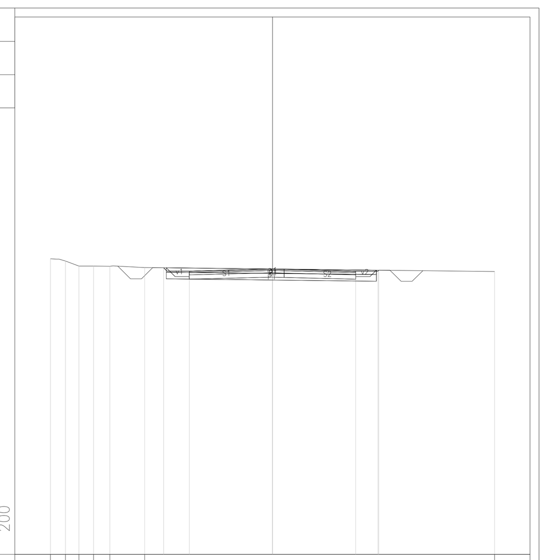

202 / 200

PROGRESSIVE TERRENO	-10.00, -9.33, -8.72, -8.06, -7.33, -5.75, 10.00
PARZIALI TERRENO	0.67, 0.61, 0.66, 0.73, 1.58, 15.75
QUOTE TERRENO	215.31, 215.21, 214.98, 214.98, 214.98, 214.92, 214.74
PROGRESSIVE PROGETTO	-4.90, -3.75, 0.00, 3.75, 4.75, 4.79
PARZIALI PROGETTO	1.15, 3.75, 3.75, 1.00, 0.04
QUOTE PROGETTO	214.91, 214.76, 214.85, 214.76, 214.76, 214.79

PROFILO V2 – SEZIONE 2 – PROGRESSIVA 40.00

S STERRO	m²	1.58
R RIPORTO	m²	0.87
B BASE	m²	1.03
P BONIFICA 30 CM	m²	3.75
Q SCOTICO 20 CM	m²	2.50
a USURA	m	10.26
v VEGETALE	m	3.14

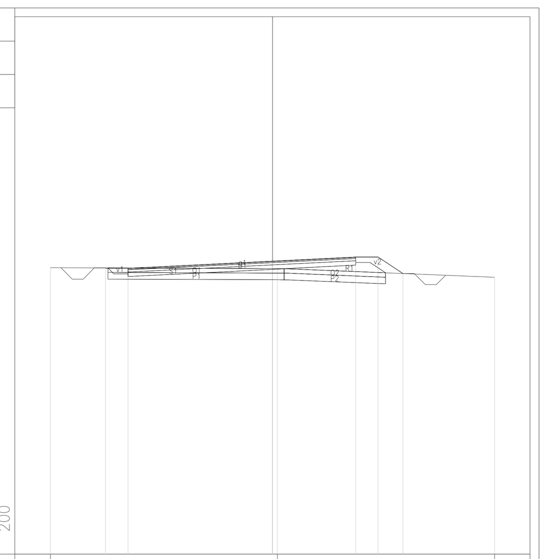

202 / 200

PROGRESSIVE TERRENO	-10.00, 0.22, 10.00
PARZIALI TERRENO	10.22, 9.78
QUOTE TERRENO	214.90, 214.86, 214.47
PROGRESSIVE PROGETTO	-7.52, -6.51, 0.00, 3.75, 4.75, 5.88
PARZIALI PROGETTO	1.01, 6.51, 3.75, 1.00, 1.13
QUOTE PROGETTO	214.89, 214.87, 215.20, 215.38, 215.38, 214.64

PROFILO V2 – SEZIONE 3 – PROGRESSIVA 80.00

R RIPORTO	m²	2.67
B BASE	m²	0.97
P BONIFICA 30 CM	m²	3.60
Q SCOTICO 20 CM	m²	2.39
a USURA	m	9.71
v VEGETALE	m	3.75

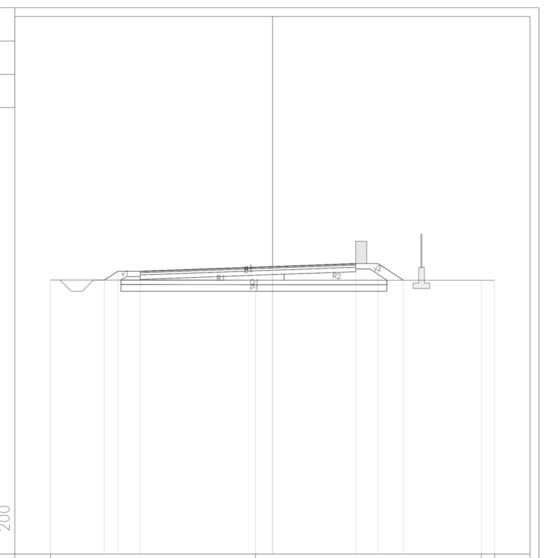

203 / 200

PROGRESSIVE TERRENO	-10.00, -0.77, 9.41, 10.00
PARZIALI TERRENO	9.23, 10.18, 0.59
QUOTE TERRENO	215.34, 215.33, 215.33, 215.33
PROGRESSIVE PROGETTO	-7.57, -6.96, -5.96, 0.00, 3.75, 4.75, 5.89
PARZIALI PROGETTO	0.61, 1.00, 5.96, 3.75, 1.00, 1.14
QUOTE PROGETTO	215.33, 215.74, 215.74, 215.95, 216.08, 216.08, 215.33

PROFILO V2 – SEZIONE 4 – PROGRESSIVA 120.00

R RIPORTO	m²	3.14
B BASE	m²	0.75
P BONIFICA 30 CM	m²	3.02
Q SCOTICO 20 CM	m²	2.01
a USURA	m	7.50
v VEGETALE	m	4.05

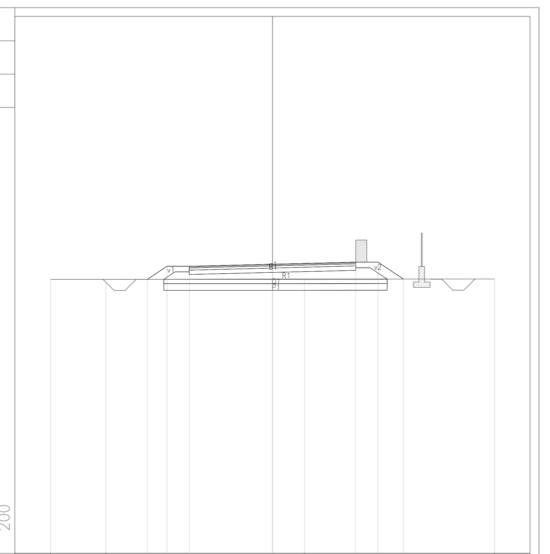

203 / 200

PROGRESSIVE TERRENO	-10.00, -7.50, 1.44, 10.00
PARZIALI TERRENO	2.50, 8.94, 8.56
QUOTE TERRENO	215.35, 215.35, 215.35, 215.37
PROGRESSIVE PROGETTO	-5.64, -4.75, -3.75, 0.00, 3.75, 4.75, 5.91
PARZIALI PROGETTO	0.89, 1.00, 3.75, 3.75, 1.00, 1.16
QUOTE PROGETTO	215.35, 215.94, 215.94, 216.03, 216.12, 216.12, 215.36

PROFILO V2 – SEZIONE 5 – PROGRESSIVA 160.00

R RIPORTO	m²	2.82
B BASE	m²	0.75
P BONIFICA 30 CM	m²	2.99
Q SCOTICO 20 CM	m²	2.00
a USURA	m	7.50
v VEGETALE	m	3.96

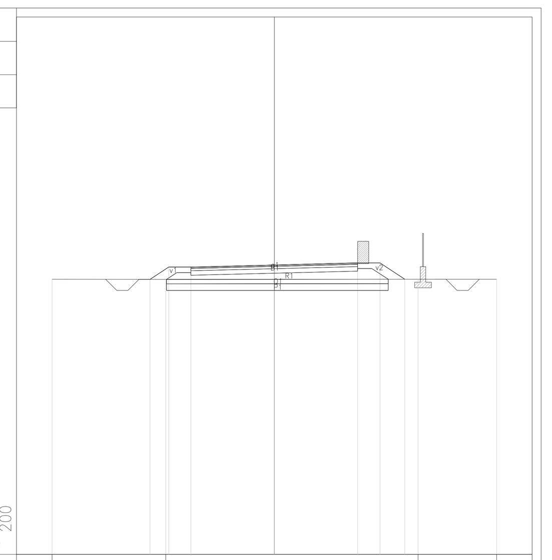

203 / 200

PROGRESSIVE TERRENO	-10.00, -4.89, 6.46, 10.00
PARZIALI TERRENO	5.11, 11.35, 3.54
QUOTE TERRENO	215.39, 215.38, 215.39, 215.39
PROGRESSIVE PROGETTO	-5.59, -4.75, -3.75, 0.00, 3.75, 4.75, 5.87
PARZIALI PROGETTO	0.84, 1.00, 3.75, 3.75, 1.00, 1.12
QUOTE PROGETTO	215.38, 215.94, 215.94, 216.03, 216.12, 216.12, 215.39

PROFILO V2 – SEZIONE 6 – PROGRESSIVA 200.00

R RIPORTO	m²	2.88
B BASE	m²	0.75
P BONIFICA 30 CM	m²	2.99
Q SCOTICO 20 CM	m²	2.00
a USURA	m	7.50
v VEGETALE	m	3.98

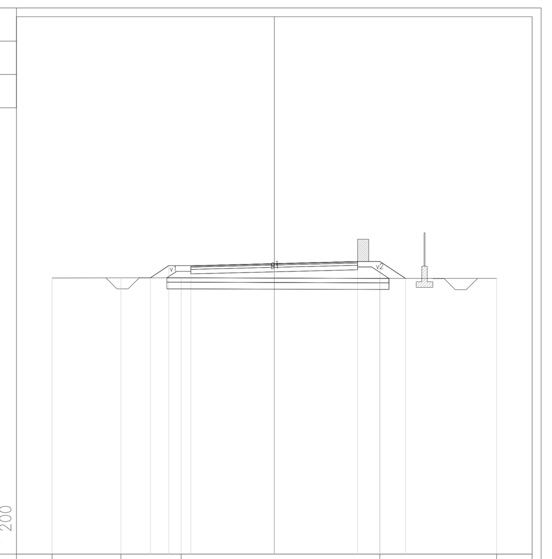

203 / 200

PROGRESSIVE TERRENO	-10.00, -6.90, -4.19, 4.75, 10.00
PARZIALI TERRENO	3.10, 2.71, 8.94, 5.25
QUOTE TERRENO	215.44, 215.45, 215.45, 215.42, 215.42
PROGRESSIVE PROGETTO	-5.58, -4.75, -3.75, 0.00, 3.75, 4.75, 5.90
PARZIALI PROGETTO	0.83, 1.00, 3.75, 3.75, 1.00, 1.15
QUOTE PROGETTO	215.45, 215.99, 215.99, 216.09, 216.18, 216.18, 215.42

PROFILO V2 – SEZIONE 7 – PROGRESSIVA 240.00

R RIPORTO	m²	5.56
B BASE	m²	0.78
P BONIFICA 30 CM	m²	3.30
Q SCOTICO 20 CM	m²	2.20
a USURA	m	7.77
v VEGETALE	m	4.71

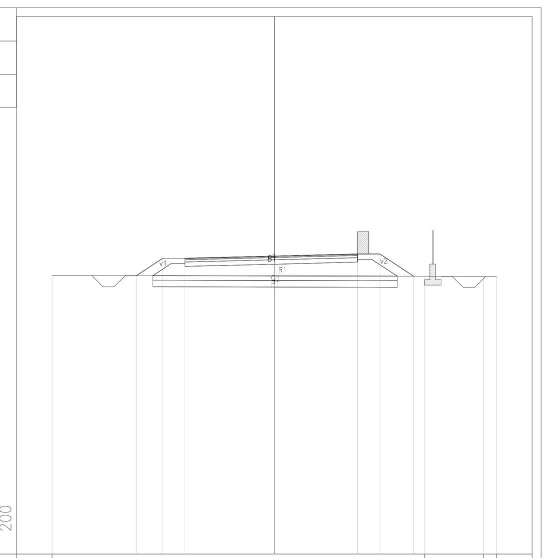

203 / 200

PROGRESSIVE TERRENO	-10.00, 6.77, 9.41, 10.00
PARZIALI TERRENO	16.77, 2.64, 0.59
QUOTE TERRENO	215.54, 215.51, 215.49, 215.49
PROGRESSIVE PROGETTO	-6.21, -5.02, -4.02, 0.00, 3.75, 4.75, 6.27
PARZIALI PROGETTO	1.19, 1.00, 4.02, 3.75, 1.00, 1.52
QUOTE PROGETTO	215.53, 216.32, 216.32, 216.42, 216.51, 216.51, 215.51

PROFILO V2 – SEZIONE 7B – PROGRESSIVA 262.75

R RIPORTO	m²	7.49
B BASE	m²	0.94
P BONIFICA 30 CM	m²	3.84
Q SCOTICO 20 CM	m²	2.55
a USURA	m	9.30
v VEGETALE	m	4.95

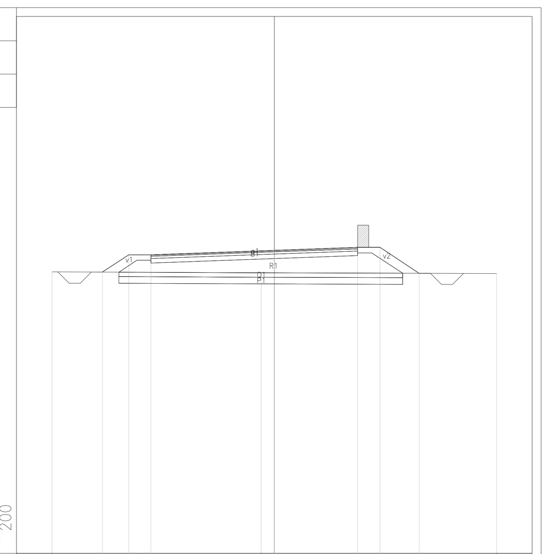

203 / 200

PROGRESSIVE TERRENO	-10.00, -0.59, 10.00
PARZIALI TERRENO	9.41, 10.59
QUOTE TERRENO	215.69, 215.64, 215.61
PROGRESSIVE PROGETTO	-7.73, -6.55, -5.55, 0.00, 3.75, 4.75, 6.52
PARZIALI PROGETTO	1.18, 1.00, 5.55, 3.75, 1.00, 1.77
QUOTE PROGETTO	215.68, 216.46, 216.46, 216.66, 216.79, 216.79, 215.62

PROFILO V2 – SEZIONE 8 – PROGRESSIVA 280.00

R RIPORTO	m²	9.06
B BASE	m²	0.88
P BONIFICA 30 CM	m²	3.83
Q SCOTICO 20 CM	m²	2.55
a USURA	m	8.77
v VEGETALE	m	5.50

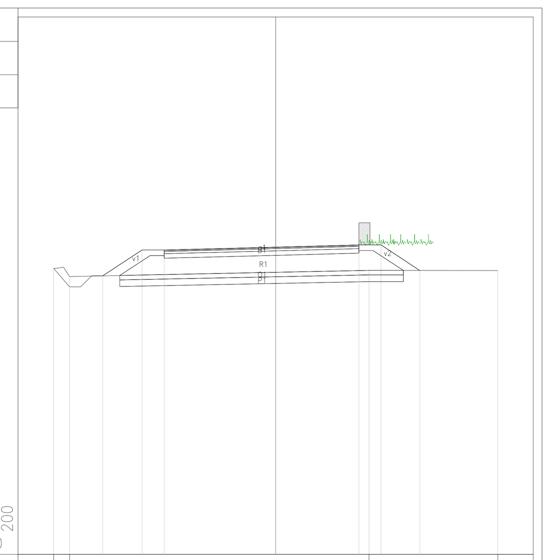

203 / 200

PROGRESSIVE TERRENO	-10.00, -9.28, 4.21, 10.00
PARZIALI TERRENO	0.72, 13.49, 5.79
QUOTE TERRENO	215.88, 215.51, 215.78, 215.78
PROGRESSIVE PROGETTO	-7.78, -6.02, -5.02, 0.00, 3.75, 4.75, 6.49
PARZIALI PROGETTO	1.76, 1.00, 5.02, 3.75, 1.00, 1.74
QUOTE PROGETTO	215.54, 216.71, 216.71, 216.84, 216.93, 216.93, 215.78

PROFILO V2 – SEZIONE 9 – PROGRESSIVA 320.00

R RIPORTO	m²	2.64
B BASE	m²	0.85
P BONIFICA 30 CM	m²	3.26
Q SCOTICO 20 CM	m²	2.18
a USURA	m	8.54
v VEGETALE	m	2.21

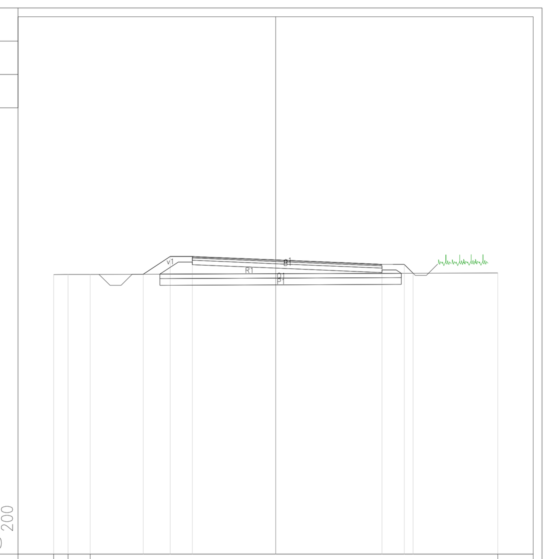

204 / 200

PROGRESSIVE TERRENO	-10.00, -9.35, -8.36, 10.00
PARZIALI TERRENO	0.65, 0.99, 18.36
QUOTE TERRENO	216.59, 216.59, 216.60, 216.66
PROGRESSIVE PROGETTO	-5.96, -4.75, -3.75, 0.00, 4.79, 5.79, 6.19
PARZIALI PROGETTO	1.21, 1.00, 3.75, 4.79, 1.00, 0.40
QUOTE PROGETTO	216.61, 217.41, 217.41, 217.25, 217.05, 217.05, 216.65

PROFILO V2 – SEZIONE 10 – PROGRESSIVA 360.00

R RIPORTO	m²	1.26
B BASE	m²	0.75
P BONIFICA 30 CM	m²	2.84
Q SCOTICO 20 CM	m²	1.90
a USURA	m	7.50
v VEGETALE	m	1.61

204 / 200

PROGRESSIVE TERRENO	-10.00, -3.59, 8.23, 10.00
PARZIALI TERRENO	6.41, 11.82, 1.77
QUOTE TERRENO	217.13, 217.16, 217.18, 217.19
PROGRESSIVE PROGETTO	-5.36, -4.75, -3.75, 0.00, 3.75, 4.75, 5.61
PARZIALI PROGETTO	0.61, 1.00, 3.75, 3.75, 1.00, 0.86
QUOTE PROGETTO	217.15, 217.56, 217.56, 217.65, 217.74, 217.74, 217.18

PROFILO V2 – SEZIONE 11 – PROGRESSIVA 400.00

R RIPORTO	m²	1.89
B BASE	m²	0.76
P BONIFICA 30 CM	m²	2.91
Q SCOTICO 20 CM	m²	1.93
a USURA	m	7.50
v VEGETALE	m	1.69

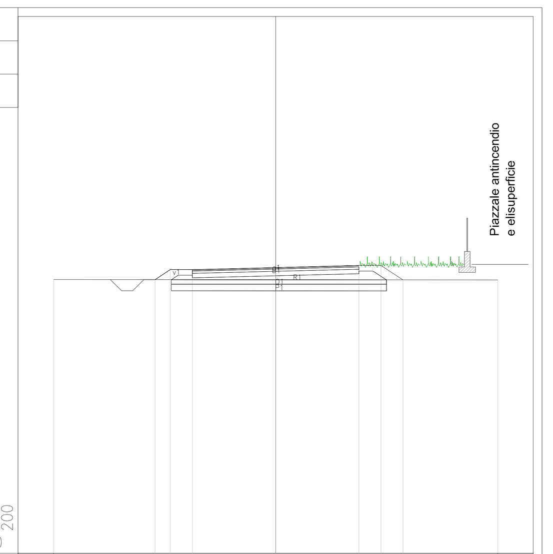

205 / 200

PROGRESSIVE TERRENO	-10.00, 10.00
PARZIALI TERRENO	20.00
QUOTE TERRENO	217.34, 217.33
PROGRESSIVE PROGETTO	-5.44, -4.75, -3.75, 0.00, 3.75, 4.75, 5.73
PARZIALI PROGETTO	0.69, 1.00, 3.75, 3.75, 1.00, 0.98
QUOTE PROGETTO	217.33, 217.79, 217.79, 217.88, 217.97, 217.97, 217.33

PROFILO V2 – SEZIONE 12 – PROGRESSIVA 424.32

R RIPORTO	m²	1.63
B BASE	m²	0.75
P BONIFICA 30 CM	m²	2.88
Q SCOTICO 20 CM	m²	1.92
a USURA	m	7.50
v VEGETALE	m	1.72

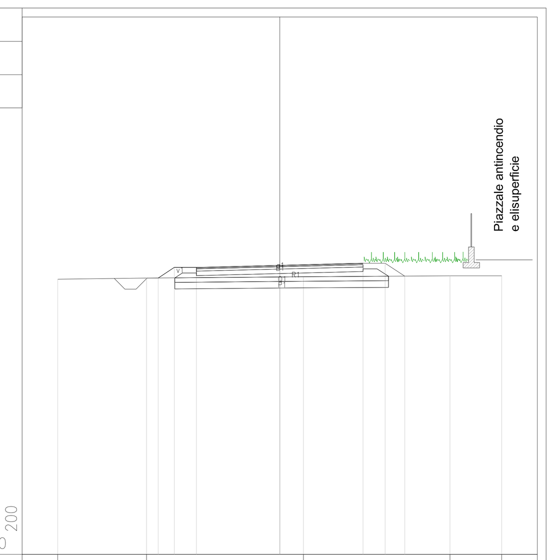

205 / 200

PROGRESSIVE TERRENO	-10.00, -6.00, 1.07, 7.66, 10.00
PARZIALI TERRENO	4.00, 7.07, 6.59, 2.34
QUOTE TERRENO	217.39, 217.44, 217.50, 217.54, 217.54
PROGRESSIVE PROGETTO	-5.47, -4.75, -3.75, 0.00, 3.75, 4.75, 5.63
PARZIALI PROGETTO	0.72, 1.00, 3.75, 3.75, 1.00, 0.88
QUOTE PROGETTO	217.44, 217.92, 217.92, 218.01, 218.11, 218.11, 217.53

CHIAVE DI LETTURA

PROFILO V3 – SEZIONE 6 – PROGRESSIVA 150.00

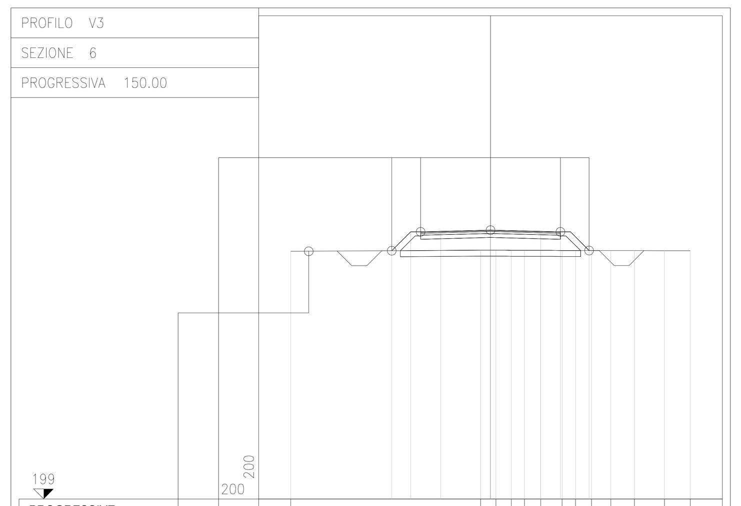

199 / 200

PROGRESSIVE TERRENO	-10.00, -0.50, 0.27, 1.04, 1.70, 2.52, 3.58, 4.25, 5.05, 6.02, 7.20, 8.70, 10.00
PARZIALI TERRENO	9.50, 0.77, 0.77, 0.66, 0.82, 1.06, 0.67, 0.80, 0.97, 1.18, 1.50, 1.30
QUOTE TERRENO	211.400, 211.462, 211.459, 211.456, 211.453, 211.449, 211.445, 211.443, 211.442, 211.441, 211.439, 211.436, 211.434
PROGRESSIVE PROGETTO	-4.94, -4.00, -2.50, 0.00, 2.50, 3.50, 4.94
PARZIALI PROGETTO	0.94, 1.50, 2.50, 2.50, 1.00, 0.50, 0.94
QUOTE PROGETTO	211.433, 212.378, 212.403, 212.465, 212.403, 212.378, 211.442

COMMITTENTE: RFI RETE FERROVIARIA ITALIANA – GRUPPO FERROVIE DELLO STATO ITALIANE

ALTA SORVEGLIANZA: ITALFERR – GRUPPO FERROVIE DELLO STATO ITALIANE

GENERAL CONTRACTOR: COCIV – Consorzio Collegamenti Integrati Veloci

INFRASTRUTTURE FERROVIARIE STRATEGICHE DEFINITE DALLA LEGGE OBIETTIVO N.443/01

TRATTA A.V./A.C. TERZO VALICO DEI GIOVI
PROGETTO DEFINITIVO

INTERCONNESSIONE DI NOVI LIGURE ALTERNATIVA ALLO SHUNT
INFRASTRUTTURA
TRATTO APERTO

Sezioni correnti strada di collegamento piazzole uscite di sicurezza con piazzola area di sicurezza I.D. - Tav. 1 di 3

GENERAL CONTRACTOR	DIRETTORE LAVORI	SCALA:
Consorzio Cociv, Ing. E. Pagani		1:200

COMMESSA	LOTTO	FASE	ENTE	TIPO DOC.	OPERA/DISCIPLINA	PROGR.	REV.
A301	00	D	CV	W9	NVVG00	001	D

PROGETTAZIONE

Rev.	Descrizione emissione	Redatto	Data	Verificato	Data	Progettista Integratore	Data	IL PROGETTISTA
D00	Rev. prot. 0002131/CTVA M.A.T.T	ARCHINGEO	21/07/2016	COCIV	22/07/2016	A. Mancarella	22/07/2016	Dott. Ing. Aldo Mancarella, Ordine Ingegneri Prov. TO n. 6271 R
B00	Modifica livelletta	COCIV	21/04/2015	COCIV	23/04/2015	A. Palomba	24/04/2015	
C00	Rev. istr. ITF A30100D13ISNVVG00001A	COCIV	28/07/2015	COCIV	28/07/2015	A. Mancarella	28/07/2015	

n. Elab.

Nome File: A301-00-D-CV-W9-NVVG-00-001-D00
CUP: F81H92000000008

Scala di plot: 1: 1