PROFILO V3
SEZIONE 17
PROGRESSIVA 480.00

R	RIPORTO	m^3	45.16
B	BASE	m^3	0.66
C	SCOTICO 20 CM	m^3	1.63
D	BONIFICA 30 CM	m^3	5.47
o	USURA	m	6.50
v	VEGETALE	m	13.04

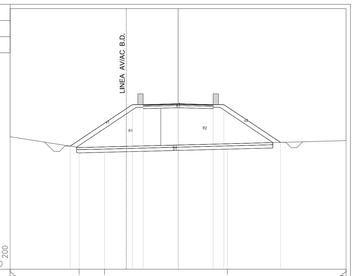

PROGRESSIVE TERRENO	+0.00		-9.20		-6.84				4.27							15.60
PARZIALI TERRENO		6.40		2.36			11.41						11.03			
QUOTE TERRENO	216.37		215.30		215.36				219.65							215.94
PROGRESSIVE PROGETTO			+0.00		4.25	1.00	3.25	0.00	3.25	1.00	4.25	5.51				
PARZIALI PROGETTO			5.78		1.00	3.25	3.25	3.25	1.00	4.25	5.26					
QUOTE PROGETTO			215.43		219.28	219.28	219.37	219.28	219.28	219.37	215.79					

PROFILO V3
SEZIONE 18
PROGRESSIVA 510.00

S	STERRO	m^3	0.28
R	RIPORTO	m^3	2.17
B	BASE	m^3	0.64
C	SCOTICO 20 CM	m^3	1.85
D	BONIFICA 30 CM	m^3	2.76
o	USURA	m	6.50
v	VEGETALE	m	3.80

PROGRESSIVE TERRENO	+0.00		-11.88										11.47			15.60
PARZIALI TERRENO		3.72					23.35								4.13	
QUOTE TERRENO	220.10		219.99										217.42			217.84
PROGRESSIVE PROGETTO			+0.00		4.25	3.25	0.00		3.25	4.25	6.00					
PARZIALI PROGETTO					1.05	3.25	3.25		1.00	4.25	1.75					
QUOTE PROGETTO					219.19	219.27	219.19		219.19	219.19	218.02					

PROFILO V3
SEZIONE 19
PROGRESSIVA 540.00

R	RIPORTO	m^3	5.06
B	BASE	m^3	0.65
C	SCOTICO 20 CM	m^3	1.90
D	BONIFICA 30 CM	m^3	2.86
o	USURA	m	6.50
v	VEGETALE	m	4.43

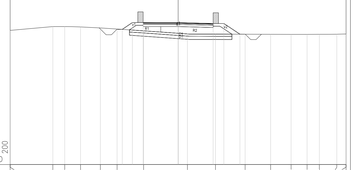

PROGRESSIVE TERRENO	+0.00		-11.64		-10.53		-8.06		-7.22		-5.67		-3.21		0.87		3.47		6.22		8.59		10.50		11.98		13.12		14.74	15.60
PARZIALI TERRENO		3.96		1.11		1.47		1.84		1.55		2.46		4.08		2.60		2.75		2.37		1.91		1.48		1.14		1.62		0.86
QUOTE TERRENO	216.46		218.81		218.81		218.79		218.69		218.69		218.42		218.13		218.11		218.10		218.09		218.09		218.09		218.10		218.13	215.60
PROGRESSIVE PROGETTO											-5.19		-4.25		-3.25		0.00		3.25		4.25		5.74							
PARZIALI PROGETTO											1.04		1.00		3.25		3.25		1.00		1.49									
QUOTE PROGETTO											218.55		219.19		219.19		219.19		219.09		219.09		218.10							

PROFILO V3
SEZIONE 20
PROGRESSIVA 570.00

R	RIPORTO	m^3	4.44
B	BASE	m^3	0.64
C	SCOTICO 20 CM	m^3	1.91
D	BONIFICA 30 CM	m^3	2.87
o	USURA	m	6.50
v	VEGETALE	m	4.55

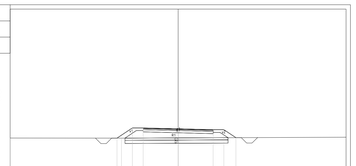

PROGRESSIVE TERRENO	+0.00		-11.64		-10.53		-8.06		-7.22		-5.67		-3.21		0.87		3.47		6.22		8.59		10.50		11.98		13.12		14.74	15.60
PARZIALI TERRENO		3.96		1.11		1.47		1.84		1.55		2.46		4.08		2.60		2.75		2.37		1.91		1.48		1.14		1.62		0.86
QUOTE TERRENO	216.46		218.81		218.81		218.79		218.69		218.69		218.42		218.13		218.11		218.10		218.09		218.09		218.09		218.10		218.13	215.60
PROGRESSIVE PROGETTO											-5.19		-4.25		-3.25		0.00		3.25		4.25		5.74							
PARZIALI PROGETTO											1.04		1.00		3.25		3.25		1.00		1.49									
QUOTE PROGETTO											218.55		219.19		219.19		219.19		219.09		219.09		218.10							

PROFILO V3
SEZIONE 21
PROGRESSIVA 600.00

R	RIPORTO	m^3	4.27
B	BASE	m^3	0.64
C	SCOTICO 20 CM	m^3	1.90
D	BONIFICA 30 CM	m^3	2.85
o	USURA	m	6.50
v	VEGETALE	m	4.49

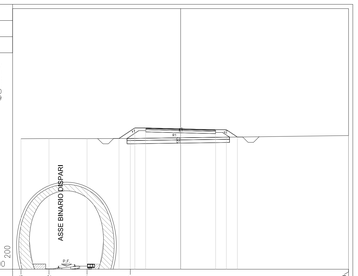

PROGRESSIVE TERRENO	+0.00		-14.83		-12.22		-8.69		-4.67							15.60
PARZIALI TERRENO		2.61		3.53		4.02				20.27						
QUOTE TERRENO	216.12		216.13		216.13				219.15							219.41
PROGRESSIVE PROGETTO			+0.00						-5.72		4.25	3.25	0.00	3.25	4.25	5.27
PARZIALI PROGETTO									1.47	1.00	3.25	3.25		1.00	1.02	
QUOTE PROGETTO									218.14	219.12	219.04			218.96	219.28	

PROFILO V3
SEZIONE 22
PROGRESSIVA 630.00

R	RIPORTO	m^3	4.29
B	BASE	m^3	0.64
C	SCOTICO 20 CM	m^3	1.90
D	BONIFICA 30 CM	m^3	2.87
o	USURA	m	6.50
v	VEGETALE	m	4.51

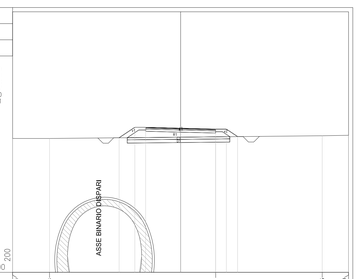

PROGRESSIVE TERRENO	+0.00		-12.18						3.26							15.60
PARZIALI TERRENO		3.42				15.44				9.89					2.45	
QUOTE TERRENO	216.47		216.43							218.69						218.75
PROGRESSIVE PROGETTO			+0.00						-5.71		4.25	3.25	0.00	3.25	4.25	5.30
PARZIALI PROGETTO									1.46	1.00	3.25	3.25		1.00	1.05	
QUOTE PROGETTO									218.50	219.47	219.39			219.31	219.31	

PROFILO V3
SEZIONE 23
PROGRESSIVA 660.00

R	RIPORTO	m^3	3.87
B	BASE	m^3	0.65
C	SCOTICO 20 CM	m^3	1.87
D	BONIFICA 30 CM	m^3	2.83
o	USURA	m	6.50
v	VEGETALE	m	4.37

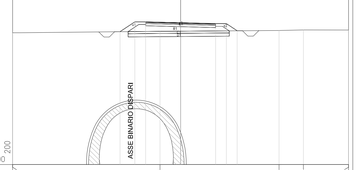

PROGRESSIVE TERRENO	+0.00								-1.92				9.14	11.40		15.60
PARZIALI TERRENO		13.68							11.06				2.26	4.20		
QUOTE TERRENO	219.27								219.37				219.45	219.60		219.89
PROGRESSIVE PROGETTO									-5.62		4.25	3.25	0.00	3.25	4.25	5.25
PARZIALI PROGETTO									1.37	1.00	3.25	3.25		1.00	1.00	
QUOTE PROGETTO									219.34	220.25	220.17			220.09	220.09	

PROFILO V3
SEZIONE 24
PROGRESSIVA 690.00

R	RIPORTO	m^3	0.96
B	BASE	m^3	0.65
C	SCOTICO 20 CM	m^3	1.69
D	BONIFICA 30 CM	m^3	2.52
o	USURA	m	6.50
v	VEGETALE	m	3.40

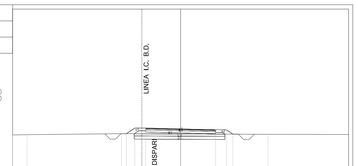

PROGRESSIVE TERRENO	+0.00		-14.27						-5.50				8.11			15.60
PARZIALI TERRENO		1.33				8.77				13.61					7.49	
QUOTE TERRENO	220.51		220.53						220.42						220.57	
PROGRESSIVE PROGETTO			+0.00						-5.04		4.25	3.25	0.00	3.25	4.25	4.48
PARZIALI PROGETTO									0.79	1.00	3.25	3.25		1.00	0.51	
QUOTE PROGETTO									220.62	221.15	221.07			220.99	220.99	

PROFILO V3
SEZIONE 25
PROGRESSIVA 720.00

R	RIPORTO	m^3	0.67
B	BASE	m^3	0.65
C	SCOTICO 20 CM	m^3	1.68
D	BONIFICA 30 CM	m^3	2.52
o	USURA	m	6.50
v	VEGETALE	m	3.39

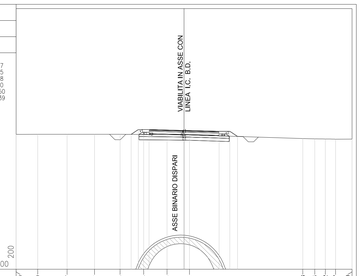

PROGRESSIVE TERRENO	+0.00		-13.99		-10.87		-8.32		-6.95		-3.75		-1.58		0.00	
PARZIALI TERRENO		2.01		2.72		2.55		2.37		2.20		2.17		2.08		10.53
QUOTE TERRENO	221.53		221.53		221.53		221.53		221.54		221.54		221.50		221.47	
PROGRESSIVE PROGETTO			+0.00						-4.65		4.25	3.25	0.00		3.25	4.25
PARZIALI PROGETTO									0.47	1.00	3.25		3.25			
QUOTE PROGETTO									221.92	221.87	221.89				221.81	221.81

PROFILO V3
SEZIONE 26
PROGRESSIVA 750.00

S	STERRO	m^3	0.15
R	RIPORTO	m^3	0.14
B	BASE	m^3	0.66
C	SCOTICO 20 CM	m^3	1.60
D	BONIFICA 30 CM	m^3	2.41
o	USURA	m	6.50
v	VEGETALE	m	3.02

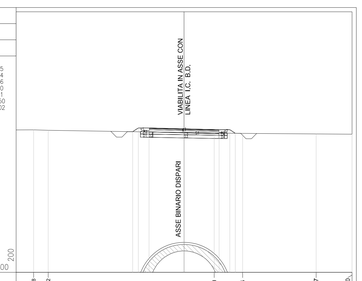

PROGRESSIVE TERRENO	+0.00		-13.98		-12.62						2.89		5.44		12.27	15.60
PARZIALI TERRENO		1.62		1.36			15.42						2.64	6.83	3.33	
QUOTE TERRENO	222.23		222.20								221.34		221.90		221.86	221.55
PROGRESSIVE PROGETTO			+0.00								-4.77	4.25	3.25	0.00	3.25	4.75
PARZIALI PROGETTO											0.62	1.00	3.25	3.25	1.00	0.50
QUOTE PROGETTO											222.96	222.41	222.33		222.25	222.25

PROFILO V3
SEZIONE 27
PROGRESSIVA 780.00

R	RIPORTO	m^3	1.06
B	BASE	m^3	0.66
C	SCOTICO 20 CM	m^3	1.68
D	BONIFICA 30 CM	m^3	2.53
o	USURA	m	6.50
v	VEGETALE	m	3.40

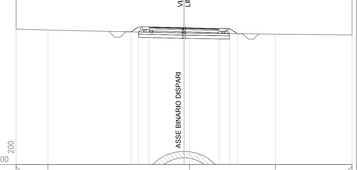

PROGRESSIVE TERRENO	+0.00		-12.65						0.51				8.48			15.60
PARZIALI TERRENO		2.95				13.16				7.97				7.12		
QUOTE TERRENO	222.97		222.49						222.20				222.10			222.04
PROGRESSIVE PROGETTO			+0.00						-4.64	4.25	3.25	0.00	3.25	4.25	4.40	
PARZIALI PROGETTO									0.69	1.00	3.25	3.25	1.00	0.71		
QUOTE PROGETTO									222.25	222.79	222.79		222.02	222.02	222.02	

PROFILO V3
SEZIONE 28
PROGRESSIVA 810.00

R	RIPORTO	m^3	0.98
B	BASE	m^3	0.64
C	SCOTICO 20 CM	m^3	1.68
D	BONIFICA 30 CM	m^3	2.52
o	USURA	m	6.50
v	VEGETALE	m	3.38

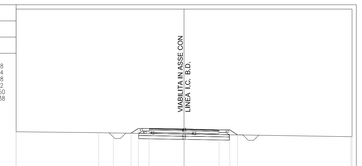

PROGRESSIVE TERRENO	+0.00								-7.93		-6.57					15.60
PARZIALI TERRENO		7.67							1.36				22.07			
QUOTE TERRENO	222.81								222.72		222.70					222.34
PROGRESSIVE PROGETTO											-4.63	4.25	3.25	0.00	3.25	4.26
PARZIALI PROGETTO											0.67	1.00	3.25	3.25	1.00	0.71
QUOTE PROGETTO											223.07	223.12	223.12	223.07	222.99	222.99

PROFILO V3
SEZIONE 29
PROGRESSIVA 840.00

R	RIPORTO	m^3	0.43
B	BASE	m^3	0.65
C	SCOTICO 20 CM	m^3	1.62
D	BONIFICA 30 CM	m^3	2.43
o	USURA	m	6.50
v	VEGETALE	m	3.10

PROGRESSIVE TERRENO	+0.00		-10.15				-2.24									15.60
PARZIALI TERRENO		5.45				7.91					17.84					
QUOTE TERRENO	223.13						223.03									222.85
PROGRESSIVE PROGETTO			+0.00						-4.75	4.25	3.25	0.00	3.25	4.25	4.60	
PARZIALI PROGETTO									0.50	1.00	3.25	3.25	1.00	0.65		
QUOTE TERRENO									223.39	223.39	223.44		223.35	223.35	223.35	

PROFILO V3
SEZIONE 30
PROGRESSIVA 869.70

S	STERRO	m^3	0.11
R	RIPORTO	m^3	0.14
B	BASE	m^3	0.64
C	SCOTICO 20 CM	m^3	1.59
D	BONIFICA 30 CM	m^3	2.39
o	USURA	m	6.50
v	VEGETALE	m	2.95

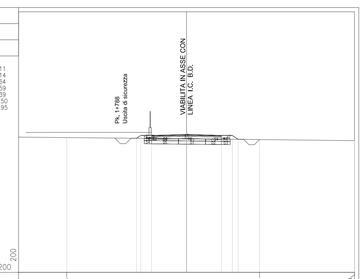

PROGRESSIVE TERRENO	+0.00		-11.13								6.79					15.60
PARZIALI TERRENO		4.47					17.92						8.81			
QUOTE TERRENO	223.02												223.33			222.25
PROGRESSIVE PROGETTO											-4.65	4.25	3.25	0.00	3.25	4.60
PARZIALI PROGETTO											0.40	1.00	3.25	3.25	1.00	0.65
QUOTE TERRENO											223.45	223.72	223.72	223.80	223.72	223.72

CHIAVE DI LETTURA

PROFILO V3
SEZIONE 6
PROGRESSIVA 150.00

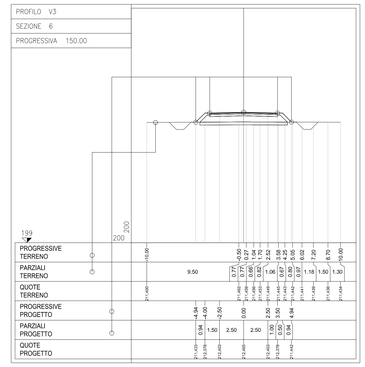

COMMITTENTE:

RFI RETE FERROVIARIA ITALIANA
GRUPPO FERROVIE DELLO STATO ITALIANE

ALTA SORVEGLIANZA:

ITALFERR
GRUPPO FERROVIE DELLO STATO ITALIANE

GENERAL CONTRACTOR:

Consorzio Collegamenti Integrati Veloci

INFRASTRUTTURE FERROVIARIE STRATEGICHE DEFINITE DALLA LEGGE OBIETTIVO N.443/01

TRATTA A.V./A.C. TERZO VALICO DEI GIOVI
PROGETTO DEFINITIVO

INTERCONNESSIONE DI NOVI LIGURE ALTERNATIVA ALLO SHUNT
INFRASTRUTTURA
TRATTO APERTO

Sezioni correnti strada di collegamento piazzole uscite di sicurezza con piazzola area di sicurezza I.D. - Tav. 3 di 3

GENERAL CONTRACTOR	DIRETTORE LAVORI	SCALA:
Consorzio Cociv, Ing. E. Pagani		1:200

COMMESSA	LOTTO	FASE	ENTE	TIPO DOC.	OPERA/DISCIPLINA	PROGR.	REV.
A301	00	D	CV	W9	NVVG00	003	D

PROGETTAZIONE

Rev.	Descrizione emissione	Redatto	Data	Verificato	Data	Progettista Integratore	Data	IL PROGETTISTA
D00	Rev. prot. 0002131/CTVA M.A.T.T	ARCHINGEO	21/07/2016	COCIV	22/07/2016	A. Mancarella	22/07/2016	Dott. Ing. Fabio Mancarella Ordine degli Ingegneri Prov. TO n. 6211 R
B00	Modifica livelletta	COCIV	21/04/2015	COCIV	23/04/2015	A. Palomba	24/04/2015	
C00	Rev. istr. ITF A3010OD13SNVVG00001A	COCIV	28/07/2015	COCIV	28/07/2015	A. Mancarella		

n. Elab. | Nome File: A3010D0CVVIN0VVG0003000 | CUP: F81H92000000008

Scala di plot: 1: 1