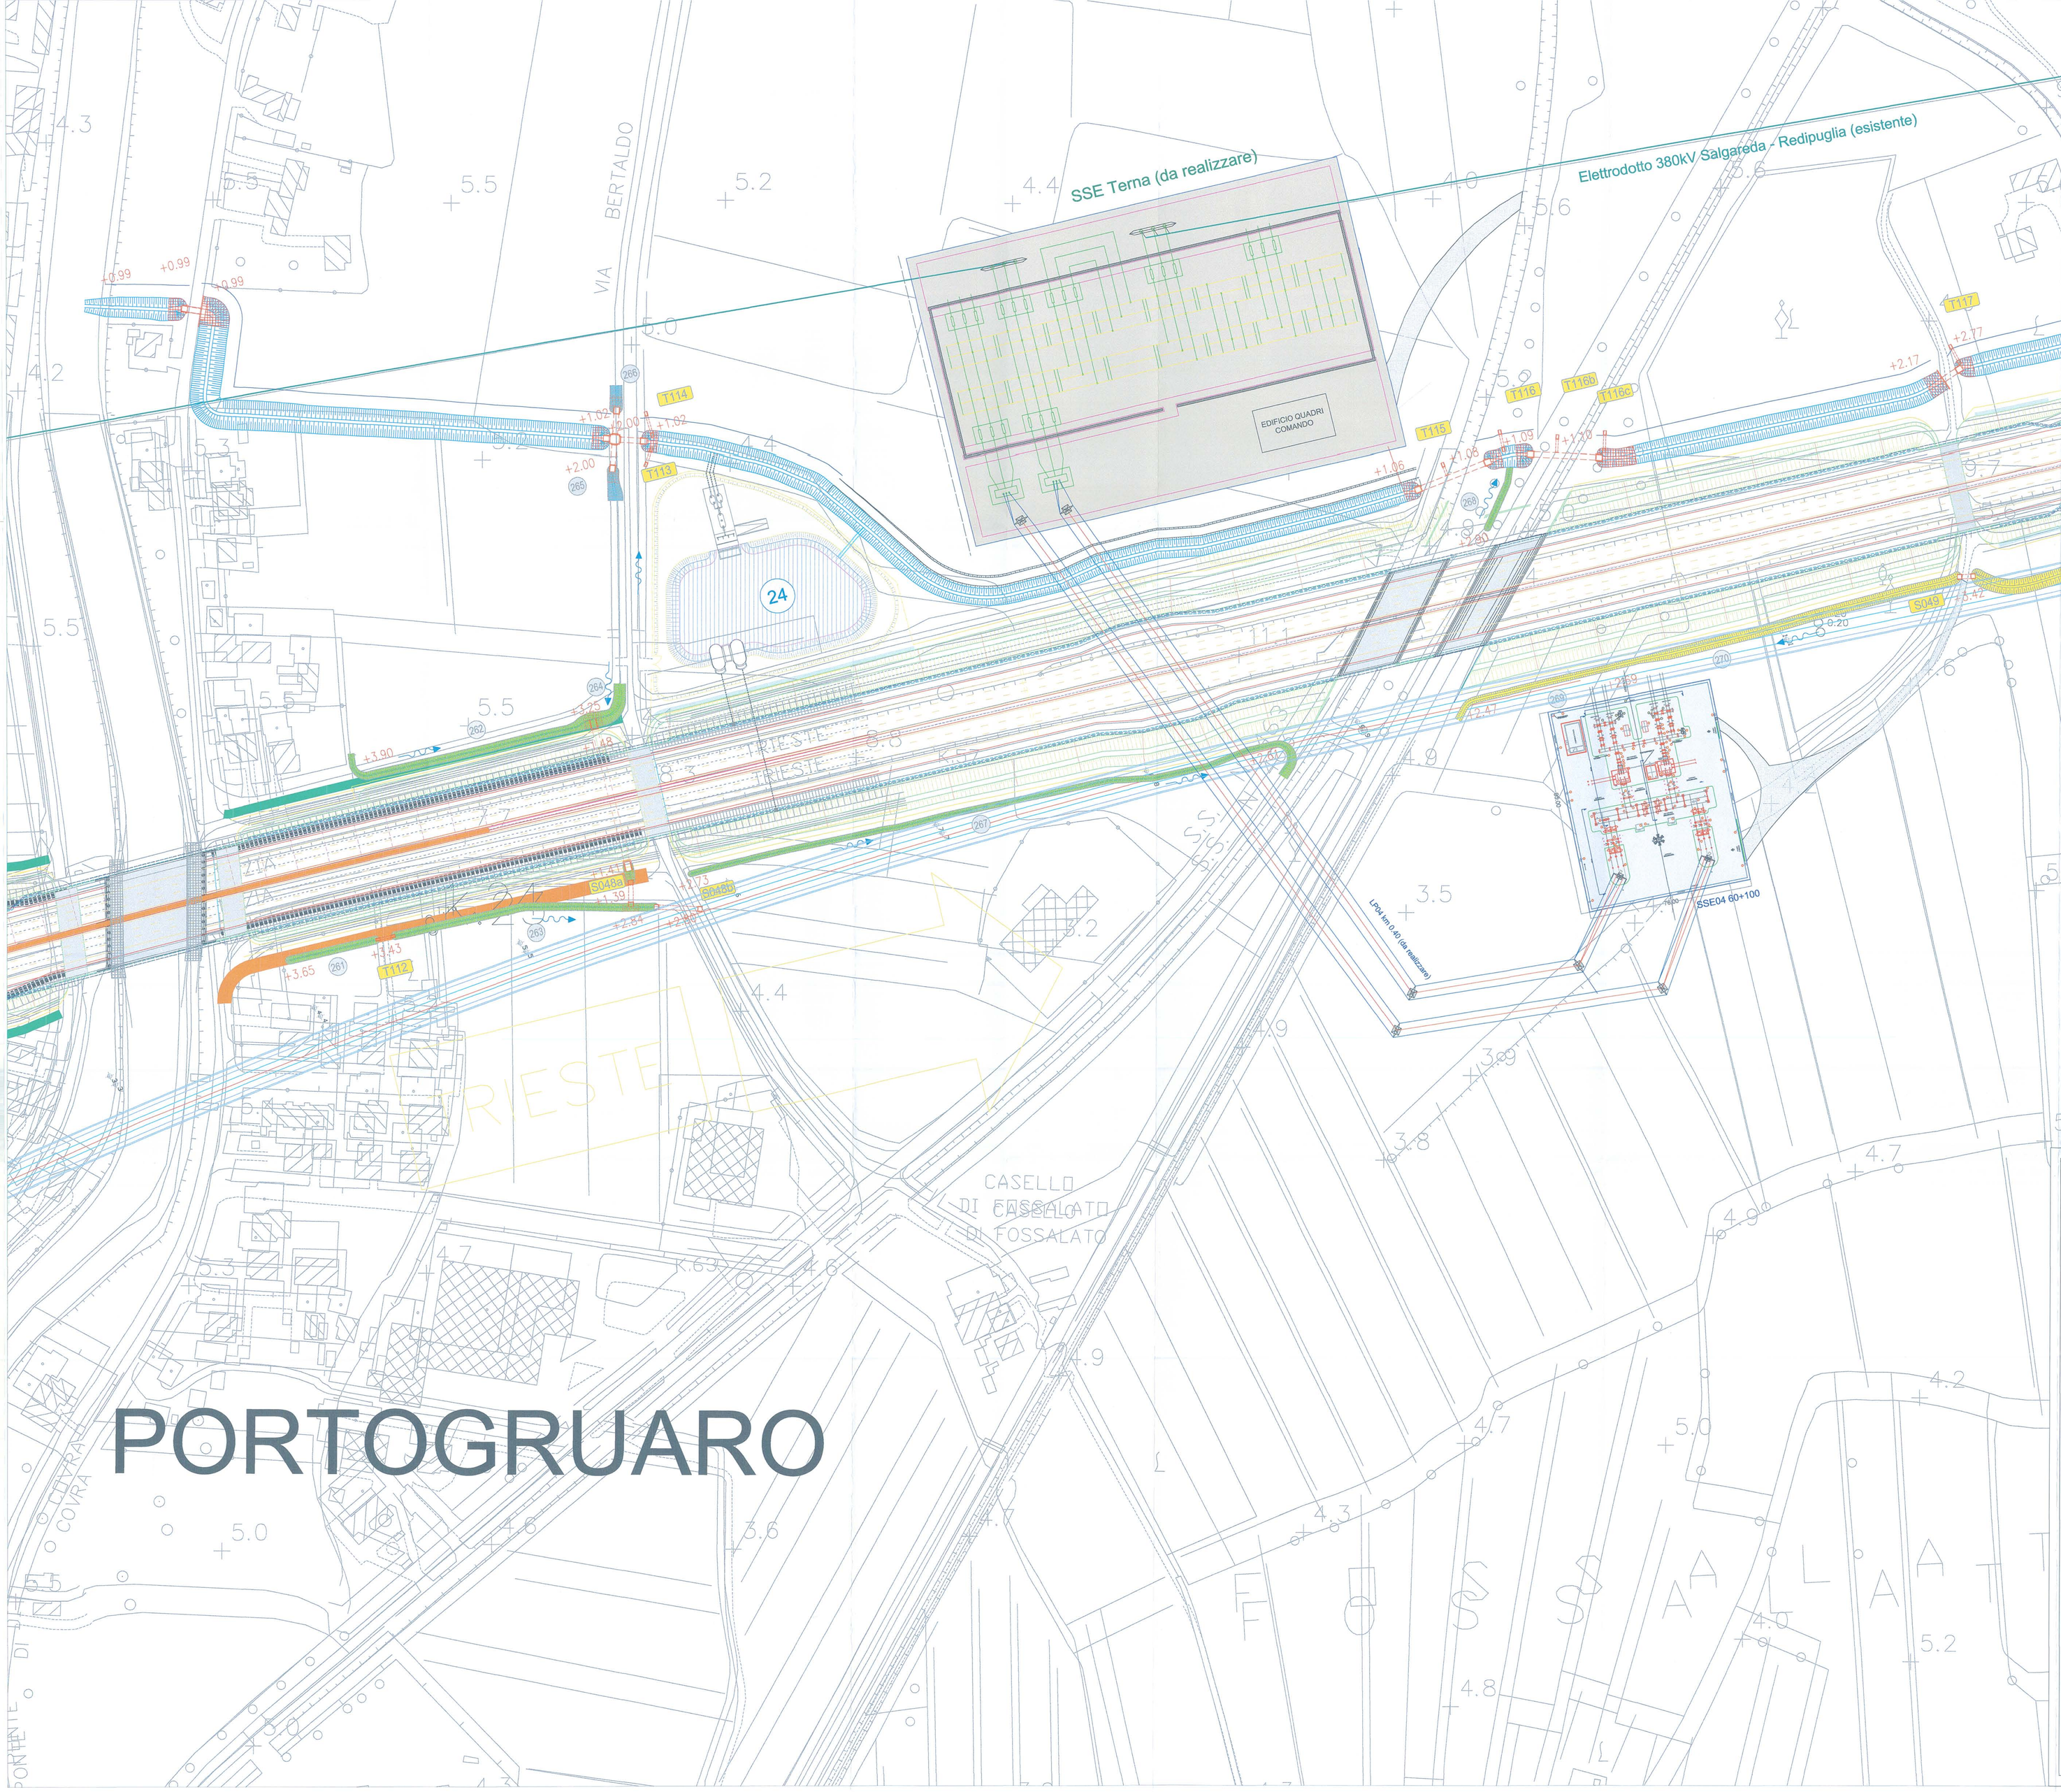

COMMITTENTE:

RFI RETE FERROVIARIA ITALIANA
GRUPPO FERROVIE DELLO STATO

PROGETTAZIONE:

ITALFERR
GRUPPO FERROVIE DELLO STATO

U.O.: ENERGIA E IMPIANTI DI TRAZIONE ELETTRICA

PROGETTO PRELIMINARE

NUOVA LINEA AV/AC VENEZIA – TRIESTE
TRATTA AEROPORTO MARCO POLO – PORTOGRUARO

SOTTOSTAZIONI ELETTRICHE - Planimetria e Ubicazione SSE04 (Portogruaro) a 25kV

SCALA : 1:1000

COMMESSA	LOTTO	FASE	ENTE	TIPO DOC.	OPERA/DISCIPLINA	PROGR.	REV.
L345	00	R	18	P7	SE0001	010	A

Revis.	Descrizione	Redatto	Data	Verificato	Data	Approvato	Data	Autorizzato Data
A	Emissione Definitiva		11/2010	CASTAGNA	11/2010	FOCHESATO	11/2010	G.G.BUFFARINI 11/2010

File: XXXX00X00XXXX0000000X.dwg

n.Elab.: 472

Questo progetto è cofinanziato dalla Comunità Europea