PROFILO V1
SEZIONE 1
PROGRESSIVA 0.00

S	STERRO	n.ro	3.18
B	BASE	n.ro	0.66
o	USURA	n.ro	6.50
v	VEGETALE	n.ro	2.18

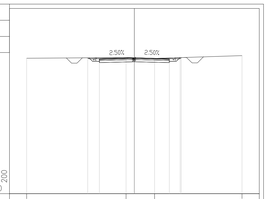

PROGRESSIVE TERRENO	0.00				4.33	3.25		0.00		3.25	4.25	4.34		10.00
PARZIALI TERRENO		9.23				2.65			8.12					
QUOTE TERRENO	214.87				214.61			214.64		214.56				214.62
PROGRESSIVE PROGETTO					4.33	3.25		0.00		3.25	4.25	4.34		
PARZIALI PROGETTO		1.08		3.25		3.25			1.00	0.10				
QUOTE PROGETTO		214.61		214.63		214.61			214.63	214.66				

PROFILO V1
SEZIONE 2
PROGRESSIVA 30.00

S	STERRO	n.ro	1.15
B	BASE	n.ro	0.64
o	USURA	n.ro	6.50
v	VEGETALE	n.ro	2.34

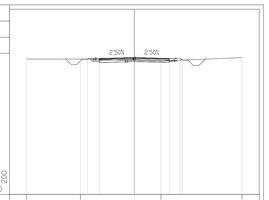

PROGRESSIVE TERRENO	0.00			5.01			2.47							10.00
PARZIALI TERRENO		4.99			7.48			7.53						
QUOTE TERRENO	213.57			213.57			213.37							213.77
PROGRESSIVE PROGETTO				4.35	3.25		0.00		3.25	4.25	4.34			
PARZIALI PROGETTO		1.10		3.25		3.25			1.00	0.34				
QUOTE PROGETTO		213.09		213.62		213.71			213.62	213.48				

PROFILO V1
SEZIONE 3
PROGRESSIVA 60.00

S	STERRO	n.ro	4.96
B	BASE	n.ro	0.64
o	USURA	n.ro	6.50
v	VEGETALE	n.ro	2.57

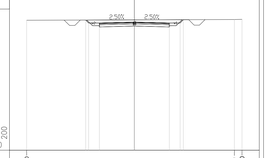

PROGRESSIVE TERRENO	0.00						9.29							10.00
PARZIALI TERRENO		19.29											0.71	
QUOTE TERRENO	213.96												213.10	213.16
PROGRESSIVE PROGETTO				4.25	4.25	3.25	0.00		3.25	4.25	4.55			
PARZIALI PROGETTO				0.27	1.00	3.25	3.25		1.00	0.30				
QUOTE PROGETTO				212.91	212.91	212.89			212.91	213.11				

PROFILO V1
SEZIONE 4
PROGRESSIVA 90.00

S	STERRO	n.ro	2.82
B	BASE	n.ro	0.64
o	USURA	n.ro	6.50
v	VEGETALE	n.ro	2.66

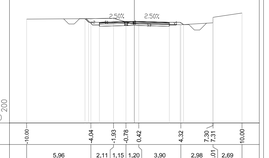

PROGRESSIVE TERRENO	0.00			4.84	1.93	0.78	0.42			4.32		2.91	7.21	10.00
PARZIALI TERRENO		5.96		2.11	1.15	1.20		3.90		2.98		0.01	2.69	
QUOTE TERRENO	212.64			212.69		212.72	212.38	212.20		212.12		212.06		213.21
PROGRESSIVE PROGETTO				4.35	3.25		0.00		3.25	4.25	4.37			
PARZIALI PROGETTO				0.34	1.00	3.25	3.25		1.00	0.32				
QUOTE PROGETTO				212.95	212.95		212.43		212.95	213.15				

PROFILO V1
SEZIONE 5
PROGRESSIVA 120.00

S	STERRO	n.ro	0.84
B	BASE	n.ro	0.66
o	USURA	n.ro	6.55
v	VEGETALE	n.ro	2.52

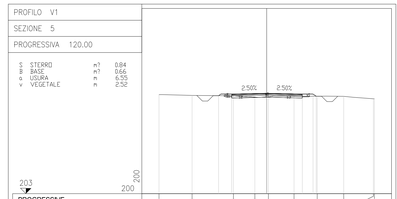

PROGRESSIVE TERRENO	0.00	6.93		3.09	1.10	0.16	2.54		4.69		7.15		9.91	10.00
PARZIALI TERRENO		3.07	3.84		1.99	1.26	2.38	2.15		2.46		2.76	0.09	
QUOTE TERRENO	212.19	212.12		212.09		211.99	211.97		212.05		212.05		211.95	211.92
PROGRESSIVE PROGETTO				4.47	3.25		0.00		3.30	4.30	4.65			
PARZIALI PROGETTO			1.22		3.25		3.30		1.00	0.50				
QUOTE PROGETTO			212.10		212.24		212.33		212.24	212.00				

PROFILO V1
SEZIONE 6
PROGRESSIVA 150.00

S	STERRO	n.ro	0.56
R	RIPORTO	n.ro	0.03
B	BASE	n.ro	0.78
C	SCOTICO 20 CM	n.ro	1.61
D	BONIFICA 30 CM	n.ro	2.72
o	USURA	n.ro	7.70
v	VEGETALE	n.ro	2.83

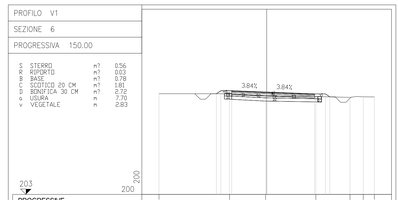

PROGRESSIVE TERRENO	0.00		3.45		0.10		4.57		7.74	8.97	10.00			
PARZIALI TERRENO		6.55		3.35		4.67		3.17	1.23	1.03				
QUOTE TERRENO	212.24		212.35		212.17		212.05		212.01	212.00	212.00			
PROGRESSIVE PROGETTO			4.47	4.25	3.25	0.00		4.45	5.45	5.66				
PARZIALI PROGETTO			0.42	1.00	3.25		4.45		1.00	0.41				
QUOTE PROGETTO			212.35	212.43		212.50			212.33	212.36				

PROFILO V1
SEZIONE 7
PROGRESSIVA 161.44

S	STERRO	n.ro	2.46
B	BASE	n.ro	0.76
C	SCOTICO 20 CM	n.ro	3.68
D	BONIFICA 30 CM	n.ro	11.00
o	USURA	n.ro	7.70
v	VEGETALE	n.ro	2.55

PROGRESSIVE TERRENO	0.00	6.48		4.89			3.72		7.16	8.38	10.00			
PARZIALI TERRENO		1.51	3.60		8.01			4.04		1.22	1.62			
QUOTE TERRENO	212.66	212.64		212.57			212.48		212.29	211.73	211.81			
PROGRESSIVE PROGETTO				4.47	3.25	0.00		4.45	5.45	5.79				
PARZIALI PROGETTO			1.21	3.25	4.45			1.00	0.55					
QUOTE PROGETTO			212.57	212.70	212.58			212.41	212.18					

PROFILO V1
SEZIONE 8
PROGRESSIVA 180.00

S	STERRO	n.ro	2.92
B	BASE	n.ro	0.78
C	SCOTICO 20 CM	n.ro	1.93
D	BONIFICA 30 CM	n.ro	2.89
o	USURA	n.ro	7.70
v	VEGETALE	n.ro	2.15

PROGRESSIVE TERRENO	0.00		7.96			2.25	3.55		6.41		9.78	10.00		
PARZIALI TERRENO		2.04		10.21			1.30	2.86		3.35		0.34		
QUOTE TERRENO	213.00	212.93				212.71	212.69		212.65		212.68	212.68		
PROGRESSIVE PROGETTO			4.27	4.25	0.00			4.45	5.45	5.58				
PARZIALI PROGETTO			1.02	3.25	4.45			1.00	0.53					
QUOTE PROGETTO			212.85	213.00	212.70			212.53	212.65					

PROFILO V1
SEZIONE 9
PROGRESSIVA 210.00

R	RIPORTO	n.ro	18.68
B	BASE	n.ro	0.74
C	SCOTICO 20 CM	n.ro	2.72
D	BONIFICA 30 CM	n.ro	4.11
o	USURA	n.ro	7.39
v	VEGETALE	n.ro	7.30

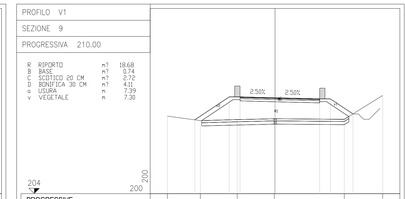

PROGRESSIVE TERRENO	0.00	6.93		3.51		0.06			6.43		9.57			10.00
PARZIALI TERRENO		3.07	3.42		3.45			6.49			3.57			
QUOTE TERRENO	211.20	210.79		210.87		210.95			210.90		213.12			
PROGRESSIVE PROGETTO			4.40	4.25	3.25	0.00			4.14	5.14	7.24			
PARZIALI PROGETTO			3.20	1.00	3.25		4.14		1.00	2.10				
QUOTE PROGETTO			210.65	212.98	212.90			212.90	212.90	211.40				

PROFILO V1
SEZIONE 10
PROGRESSIVA 225.00

R	RIPORTO	n.ro	25.38
B	BASE	n.ro	0.66
C	SCOTICO 20 CM	n.ro	2.94
D	BONIFICA 30 CM	n.ro	4.42
o	USURA	n.ro	6.57
v	VEGETALE	n.ro	9.58

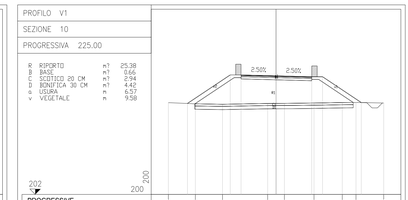

PROGRESSIVE TERRENO	0.00	7.50		4.87		0.78	3.53		6.15		7.43			10.00
PARZIALI TERRENO		2.50	2.53		4.19		1.56	2.75		2.62	1.28	2.57		
QUOTE TERRENO	216.82	216.41		216.07		216.45		216.48		216.53	216.54			216.48
PROGRESSIVE PROGETTO		8.23		4.25	3.25		0.00		3.32	4.32	7.82			
PARZIALI PROGETTO			3.98		3.25		3.25	3.32		1.00	3.60			
QUOTE PROGETTO		210.44		213.09	213.09		213.01		212.93	212.93			210.63	

PROFILO V1
SEZIONE 11
PROGRESSIVA 240.00

R	RIPORTO	n.ro	12.89
B	BASE	n.ro	0.67
C	SCOTICO 20 CM	n.ro	2.38
D	BONIFICA 30 CM	n.ro	3.58
o	USURA	n.ro	6.60
v	VEGETALE	n.ro	6.73

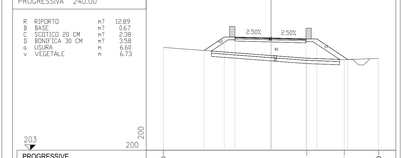

PROGRESSIVE TERRENO	0.00						3.32			6.80		10.00		
PARZIALI TERRENO		13.32						3.48			3.20			
QUOTE TERRENO	212.64							211.54		211.41		211.52		
PROGRESSIVE PROGETTO			4.21	4.35	3.35	0.00		3.25	4.25	7.12				
PARZIALI PROGETTO			1.86	1.00	3.35	3.25		1.00	2.87					
QUOTE PROGETTO			212.26	213.00	213.00		213.42		213.34	211.42				

PROFILO V1
SEZIONE 12
PROGRESSIVA 270.00

R	RIPORTO	n.ro	11.69
B	BASE	n.ro	0.75
C	SCOTICO 20 CM	n.ro	2.44
D	BONIFICA 30 CM	n.ro	3.65
o	USURA	n.ro	7.45
v	VEGETALE	n.ro	6.19

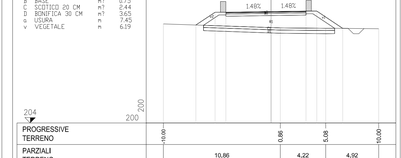

PROGRESSIVE TERRENO	0.00					0.86			5.08			10.00		
PARZIALI TERRENO		10.86					4.22			4.92				
QUOTE TERRENO	213.20					212.82			212.79			212.75		
PROGRESSIVE PROGETTO			4.58	4.20	0.00		3.25	4.25	6.66					
PARZIALI PROGETTO			1.78	1.00	4.20	3.25		1.00	2.41					
QUOTE PROGETTO			213.09	214.29	214.29	214.34		214.29	213.29	212.79				

PROFILO V1
SEZIONE 13
PROGRESSIVA 300.00

R	RIPORTO	n.ro	12.65
B	BASE	n.ro	0.66
C	SCOTICO 20 CM	n.ro	2.38
D	BONIFICA 30 CM	n.ro	3.58
o	USURA	n.ro	6.50
v	VEGETALE	n.ro	3.33

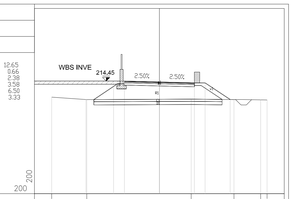

PROGRESSIVE TERRENO	0.00	6.74				2.95		6.03		9.41	10.00			
PARZIALI TERRENO		3.26		9.69			3.98		2.48	0.39				
QUOTE TERRENO	212.96	212.73				212.77		212.73		212.75	212.76			
PROGRESSIVE PROGETTO		6.82	4.25	3.25	0.00		3.25	4.25	6.58					
PARZIALI PROGETTO		2.57	1.00	3.25	3.25	1.00	2.33							
QUOTE PROGETTO		212.74	214.45	214.45	214.37	214.29	214.29	212.74						

PROFILO V1
SEZIONE 14
PROGRESSIVA 324.51

R	RIPORTO	n.ro	10.65
B	BASE	n.ro	0.66
C	SCOTICO 20 CM	n.ro	2.22
D	BONIFICA 30 CM	n.ro	3.33
o	USURA	n.ro	6.50
v	VEGETALE	n.ro	3.03

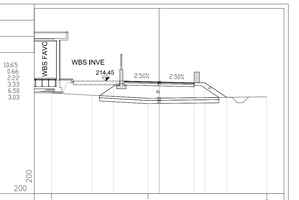

PROGRESSIVE TERRENO	0.00				4.03									10.00
PARZIALI TERRENO		8.97					11.03							
QUOTE TERRENO	213.34				212.85									212.98
PROGRESSIVE PROGETTO		6.23	4.25	3.25	0.00		3.25	4.25	6.28					
PARZIALI PROGETTO		1.98	1.00	3.25	3.25	1.00	2.03							
QUOTE PROGETTO		213.13	214.45	214.45	214.37	214.29	214.29	212.84						

CHIAVE DI LETTURA

PROFILO V3
SEZIONE 6
PROGRESSIVA 150.00

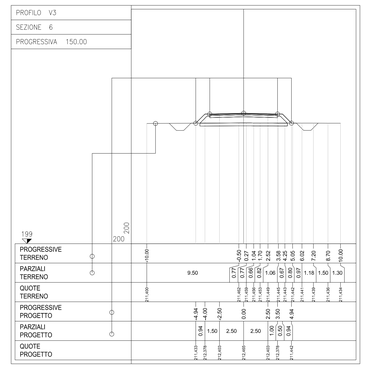

PROGRESSIVE TERRENO	0.00													10.00
PARZIALI TERRENO		9.50												
QUOTE TERRENO	211.00													211.00
PROGRESSIVE PROGETTO			4.45	4.25	0.00									
PARZIALI PROGETTO			0.94	1.50	2.50	2.50	1.00	0.56						
QUOTE PROGETTO			211.00	211.00			212.00	212.00						

PROGRESSIVE TERRENO	0.00													10.00
PARZIALI TERRENO		0.77	0.77	0.50	1.06	0.67	2.42							
QUOTE TERRENO	211.00	211.00	211.00	211.00	211.00	211.00	211.00							211.00
PROGRESSIVE PROGETTO								4.25	0.00	2.50	2.50	3.50	4.50	
PARZIALI PROGETTO								1.50	2.50	1.00	0.50	1.00		
QUOTE PROGETTO								211.00	211.00	212.00	212.00	212.00		

PROGRESSIVE TERRENO	0.00													10.00
PARZIALI TERRENO		1.50	1.50	1.18	1.30									
QUOTE TERRENO	211.00	211.00	211.00	211.00	211.00									211.00
PROGRESSIVE PROGETTO						4.25	0.00	2.50	2.50	3.50	4.50	5.68	7.20	
PARZIALI PROGETTO						1.50	2.50	1.00	0.50	1.00	1.18	1.50	1.30	
QUOTE PROGETTO						211.00	211.00	212.00	212.00	212.00	211.00	211.00	211.00	

COMMITTENTE:
RFI RETE FERROVIARIA ITALIANA
GRUPPO FERROVIE DELLO STATO ITALIANE

ALTA SORVEGLIANZA:
ITALFERR
GRUPPO FERROVIE DELLO STATO ITALIANE

GENERAL CONTRACTOR:
Consorzio Collegamenti Integrati Veloci

INFRASTRUTTURE FERROVIARIE STRATEGICHE DEFINITE DALLA LEGGE OBIETTIVO N.443/01

TRATTA A.V./A.C. TERZO VALICO DEI GIOVI
PROGETTO DEFINITIVO

INTERCONNESSIONE DI NOVI LIGURE ALTERNATIVA ALLO SHUNT
INFRASTRUTTURA
TRATTO APERTO

Sezioni correnti strada di collegamento piazzole uscite di sicurezza con piazzola area di sicurezza - Tav. 2 di 2

GENERAL CONTRACTOR	DIRETTORE LAVORI	SCALA:
Consorzio Cociv, Ing. E. Pagani		1:200

COMMESSA	LOTTO	FASE	ENTE	TIPO DOC.	OPERA/DISCIPLINA	PROGR.	REV.
A301	00	D	CV	W9	NVVH00	002	D

PROGETTAZIONE

Rev.	Descrizione emissione	Redatto	Data	Verificato	Data	Progettista Integratore	Data	IL PROGETTISTA
D00	Rev. prot. 0002131/CTVA M.A.T.T	ARCHINGEO	21/07/2016	COCIV	22/07/2016	A. Mancarella	22/07/2016	Dott. Ing. Alberto Mancarella Ordine degli Ingegneri Prov. TO n. 6271 R
B00	Modifica livelletta	COCIV	21/04/2015	COCIV	23/04/2015	A. Palomba	24/04/2015	
C00	Rev. istr. ITF A30100D13SNVVH000001A	COCIV	28/07/2015	COCIV	28/07/2015	A. Mancarella	28/07/2015	

n. Elab. | Nome File: A301-00-D-CV-VH-NV-VH-00-002-D00
CUP: F81H92000000008

Scala di plot: 1: 1