

**NOTE**



Per le dimensioni, i colori e le caratteristiche dei segnali indicati nella tavola si rimanda al D.P.R. del 16.12.1992 n° 495 e successive modifiche.  
N.B.: in corrispondenza delle intersezioni andrò apposto apposito cartello con il nome della strada come previsto dal D.P.R. del 16.12.1992 n° 495 e successive modifiche.

E' da prevedersi l'installazione di delineatori normali di margine Art. 173 (Art.42 Cod. Str.), di altezza fuori terra pari a 1.00m, spazati in rettilineo ad una distanza costante pari a 25.00m.  
In corrispondenza delle rotonde saranno spazati ad una distanza pari a 8.00m.

In presenza di barriere di sicurezza, muri, parapetti, i delineatori saranno sostituiti da elementi rifrangenti fissati ai manufatti ed aventi le stesse dimensioni e caratteristiche.  
Detti elementi possono essere posti nell'onda del nastro della barriera o sopra di essa, purchè l'altezza da terra di questi sia lo stesso di quelli inseriti nei delineatori stradali.

Nel presente elaborato non sono computati i segnali di identificazione stradale (statali, provinciali, comunali extraurbane) e progressive distanzimetriche Art. 129 (Art. 39 Cod. Str.)

Per quanto riguarda i segnali di direzione, nelle tabelle della segnaletica verticale, sono riportate le dimensioni minime del cartello.

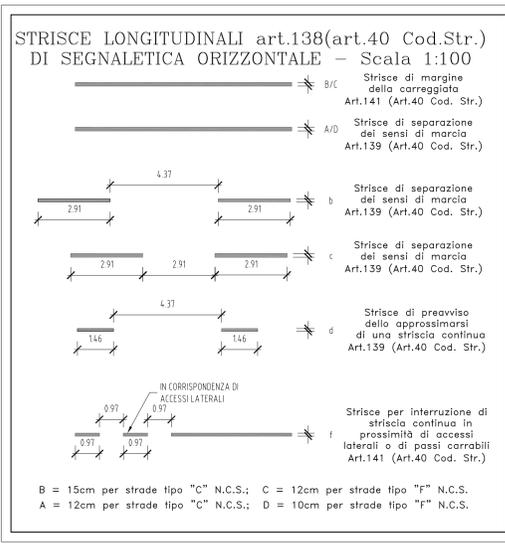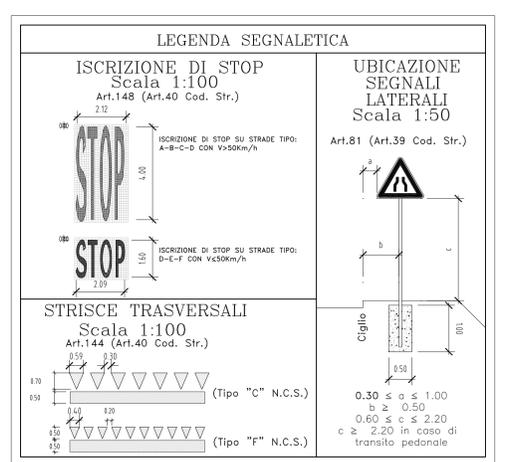

COMMITTENTE: **RFI** RETE FERROVIARIA ITALIANA GRUPPO FERROVIE DELLO STATO ITALIANO

ALTA Sorveglianza: **ITALFERR** GRUPPO FERROVIE DELLO STATO ITALIANO

GENERAL CONTRACTOR: **COCIV** Consorzio Costruttori Integrati Valico

INFRASTRUTTURE FERROVIARIE STRATEGICHE DEFINITE DALLA LEGGE OBIETTIVO N.443/01

TRATTA A.V./A.C. TERZO VALICO DEI GIOVI  
PROGETTO DEFINITIVO

INTERCONNESSIONE DI NOVI LIGURE ALTERNATIVA ALLO SHUNT  
INFRASTRUTTURA  
TRATTO APERTO

Planimetria di segnaletica strada di accesso piazzale uscite di sicurezza pk 33+770 B.D.

COMPENSAZIONE	LOTTO	FASE	ENTE	TIPO DOC	OPERA/DESCRIZIONE	PROG.	REV.
A 3 0 1	0 0	D	CV	P 7	N V V L 0 0	0 0 3	B

Rev.	Descrizione emissione	Redatto	Data	Verificato	Data	Progettista	Data	IL PROGETTISTA
A00	Prima emissione	COCIV	28/07/2015	COCIV	28/07/2015	S. Mancoglia	28/07/2015	
B00	Rev. pnt. 0002131CTVA M.A.T.T	ARCHINGEO	21/07/2016	COCIV	22/07/2016	S. Mancoglia	22/07/2016	

Nome File: A011000-CV14V1-00000000  
CUP: F81H9200000000