CHIAVE DI LETTURA

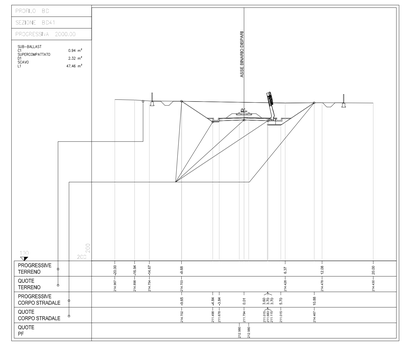

PROFILO BP
SEZIONE BP39
PROGRESSIVA 1900.00

S STERRO m^2 25.37
C SUB-BALLAST m^2 0.90
D SUPERCOMPATTATO m^2 2.33
V VEGETALE m 5.10
BB BONIFICA EVENTUALE m^2 4.31

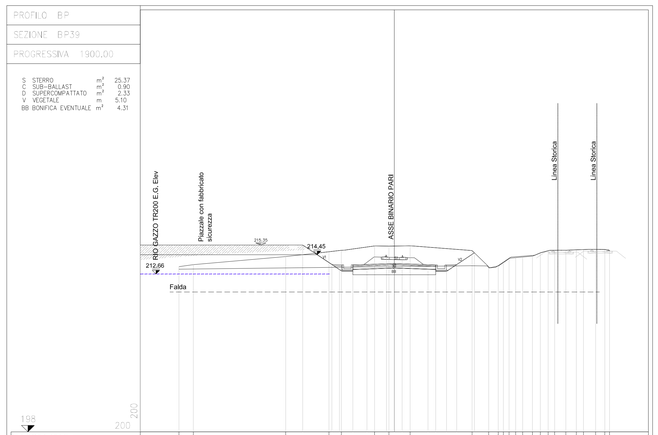

PROFILO BP
SEZIONE BP40B
PROGRESSIVA 1963.00

S STERRO m^2 21.10
C SUB-BALLAST m^2 1.04
D SUPERCOMPATTATO m^2 2.60
V VEGETALE m 2.50
BB BONIFICA EVENTUALE m^2 4.77

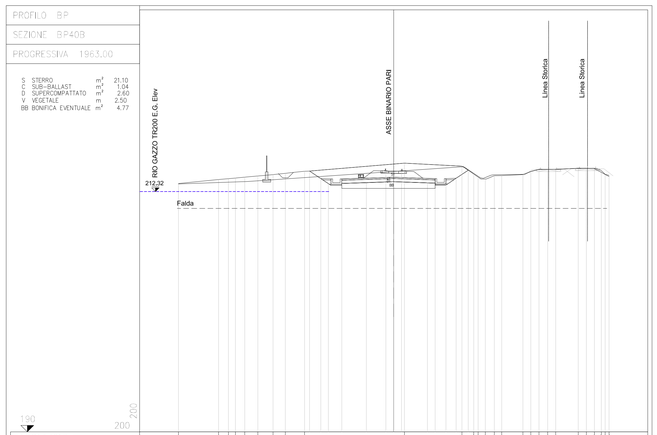

PROFILO BP
SEZIONE BP42
PROGRESSIVA 2050.00

S STERRO m^2 20.21
C SUB-BALLAST m^2 1.03
D SUPERCOMPATTATO m^2 2.60
V VEGETALE m 2.30
BB BONIFICA EVENTUALE m^2 4.77

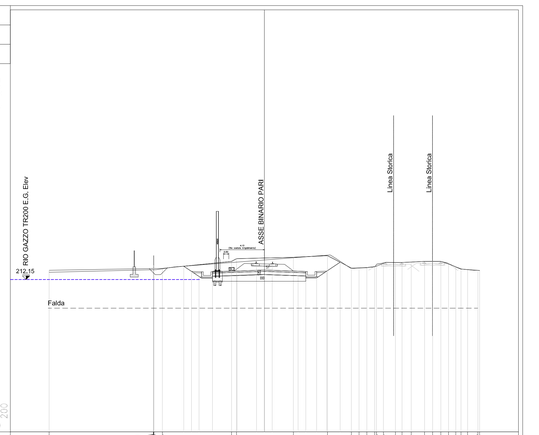

PROFILO BP
SEZIONE BP40
PROGRESSIVA 1945.00

S STERRO m^2 21.21
BB BONIFICA EVENTUALE m^2 4.31

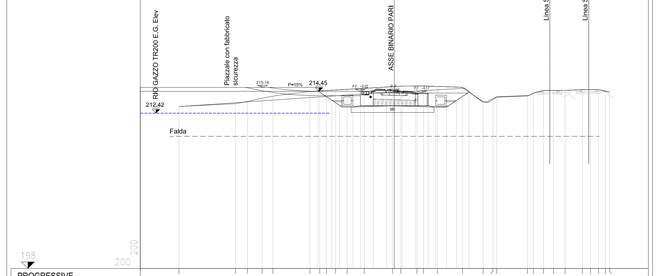

PROFILO BP
SEZIONE BP41
PROGRESSIVA 2000.00

S STERRO m^2 17.33
C SUB-BALLAST m^2 1.04
D SUPERCOMPATTATO m^2 2.60
V VEGETALE m 2.20
BB BONIFICA EVENTUALE m^2 4.77

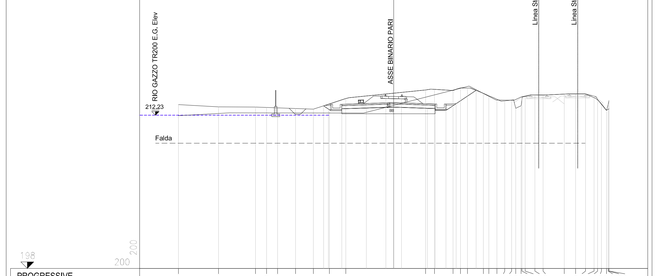

COMMITTENTE:

RFI RETE FERROVIARIA ITALIANA
GRUPPO FERROVIE DELLO STATO ITALIANE

ALTA SORVEGLIANZA:

ITALFERR
GRUPPO FERROVIE DELLO STATO ITALIANE

GENERAL CONTRACTOR:

Consorzio Cooperativo Costruzioni Soc. Coop.

INFRASTRUTTURE FERROVIARIE STRATEGICHE DEFINITE DALLA LEGGE OBIETTIVO N.443/01

TRATTA A.V./A.C. TERZO VALICO DEI GIOVI
PROGETTO DEFINITIVO

INTERCONNESSIONE DI NOVI LIGURE ALTERNATIVA ALLO SHUNT

Trincea tra diaframmi
Binario Pari
Sezioni correnti trincea I.P.- Tav. 2 di 2

GENERAL CONTRACTOR	DIRETTORE LAVORI	SCALA:
Consorzio Cociv Ing. E. Pagani		1:200

COMMESSA	LOTTO	FASE	ENTE	TIPO DOC.	OPERA/DISCIPLINA	PROGR.	REV.
A301	00	D	CV	W9	TRVA0X	004	D

PROGETTAZIONE

Rev.	Descrizione emissione	Redatto	Data	Verificato	Data	Progettista Integratore	Data	IL PROGETTISTA
D00	Rev. prot. 000213/CTVA M.A.T.T	ARCHINGEO	21/07/2016	COCIV	22/07/2016	A. Mancarella	22/07/2016	
B00	Modifica livelletta	COCIV	21/04/2015	COCIV	23/04/2015	A. Palomba	24/04/2015	Ordine degli Ingegneri della Provincia di Torino Dott. Ing. Antonio Mancarella Ordine degli Ingegneri Prov. TO n. 6271 S
C00	Rev. istr. ITF. A301I0XD11ISOC00001A	COCIV	28/07/2015	COCIV	28/07/2015	A. Mancarella	28/07/2015	

n. Elab. Nome File: A301-00-D-CV-IR-TRVA-0X-004-D00

CUP: F81H92000000008

Scala di plot: 1: 1

NOME FILE: 130729100

FATT. PLOT: 1=1

RED: FM DATA: 02-04-13