


ARCHITETTURA DEI SISTEMI RADIO TERRA-TRENO (GSM-R) LUNGO LINEA E IN PRESENZA DI GALLERIE

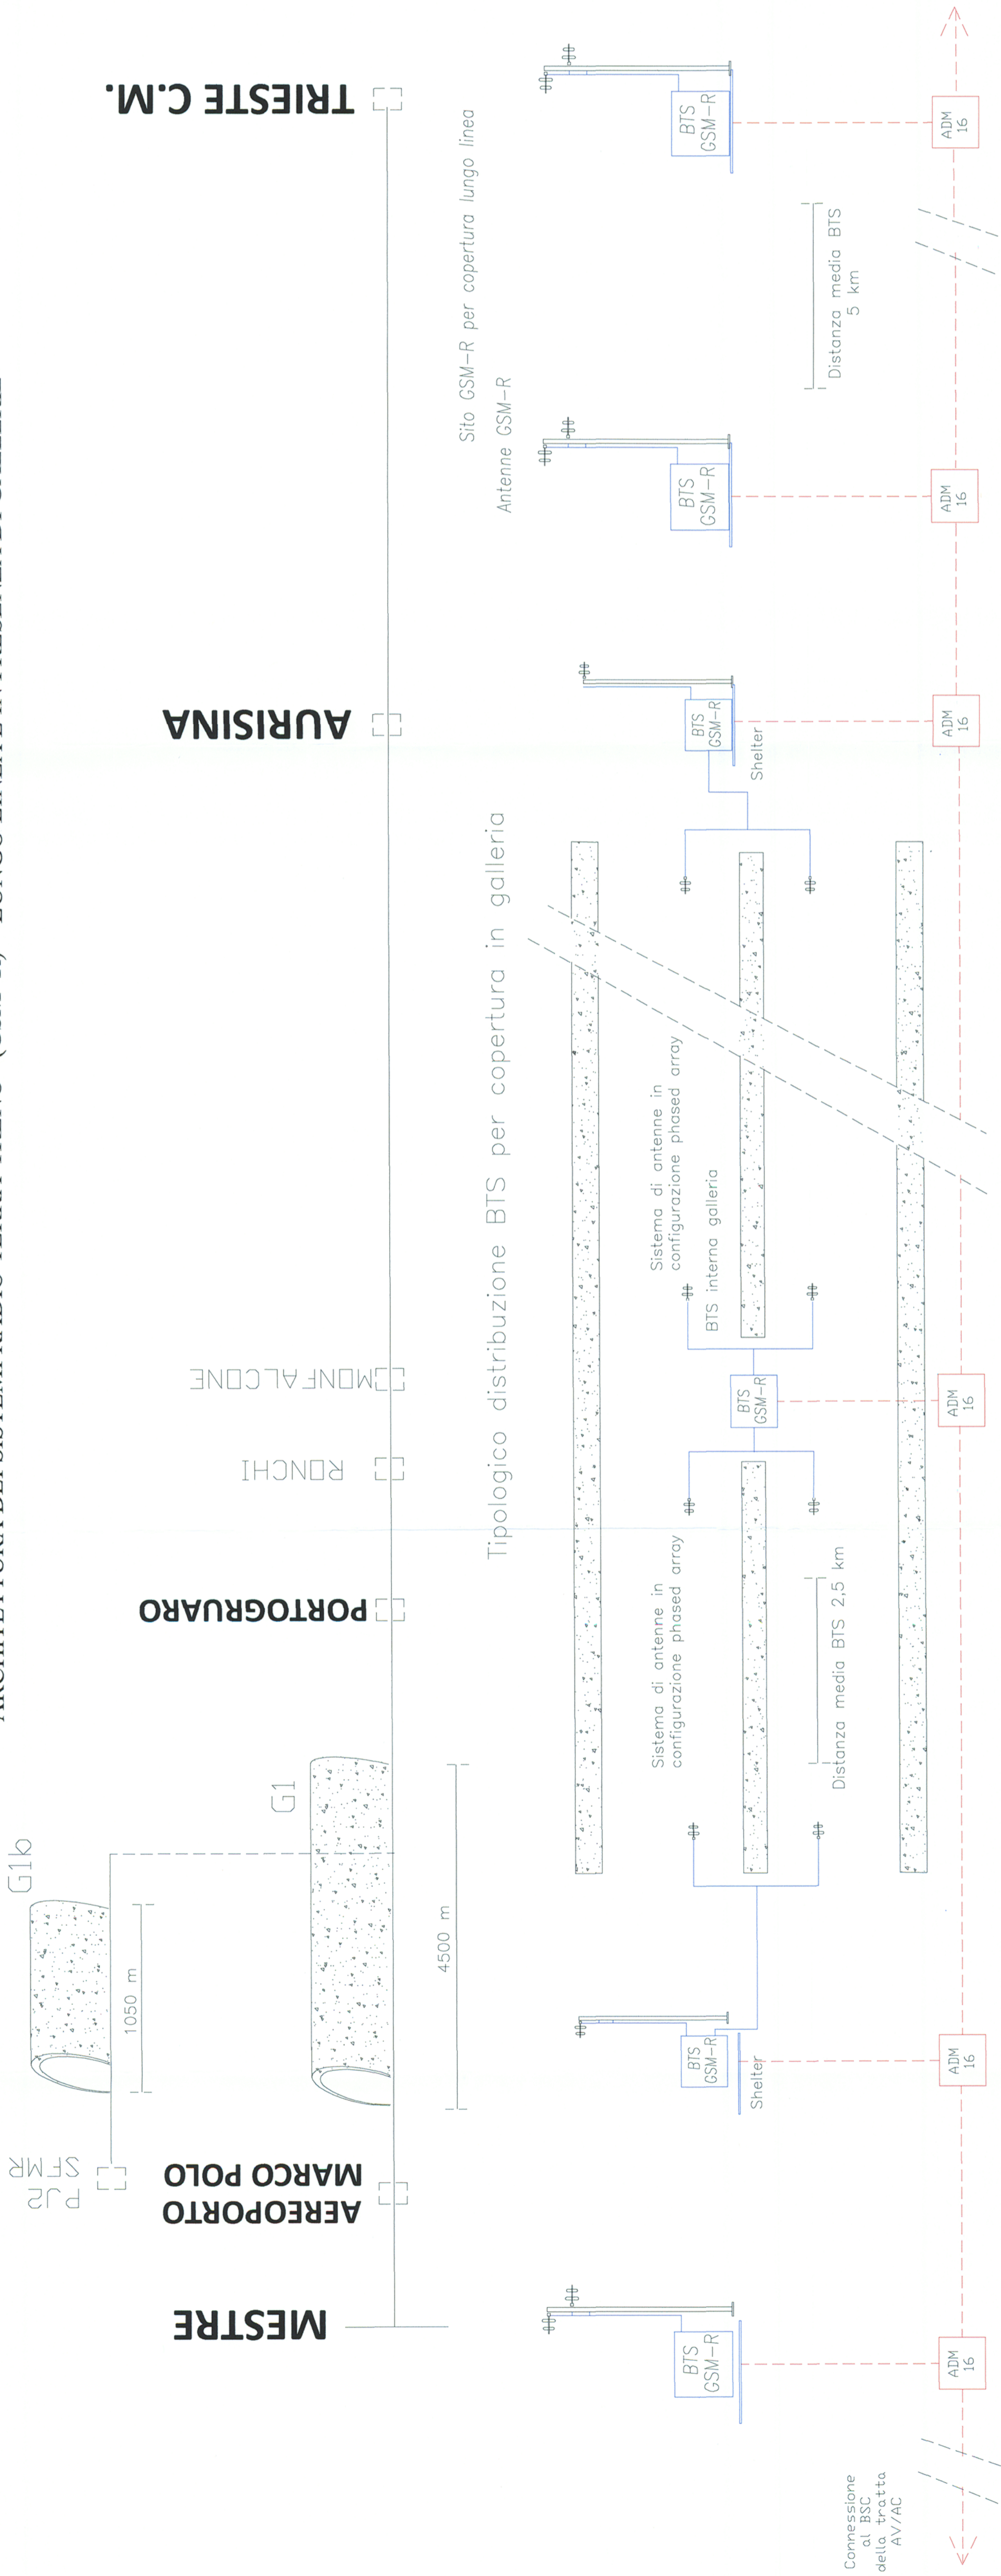

COMMITTENTE:



PROGETTAZIONE:



U.O.: TELECOMUNICAZIONI

PROGETTO PRELIMINARE

NUOVA LINEA AV/AC VENEZIA - TRIESTE
TRATTA AEREOPORTO MARCO POLO - PORTOGRUARDO

Architettura del sistema radio terra-treno (GSM-R)

SCALA :

COMMESSA LOTTO FASE ENTE TIPO DOC. OPERA/DISCIPLINA PROGR. REV.
L345 00 R 58 AX TT0000 001 A

Revisi	Descrizione	Redatto	Data	Verificato	Data	Approvato	Data	Autorizzato	Data
A	Emissione Esecutiva	G. Clemenza	19/10/10	L. Storari	21/10/10	FOCHESATO	29/10/10	M. Basso	29/10/10

Società: ERRI S.p.A.
 Via: ...
 Cap: ...
 Prov: ...
 P.I.: ...
 N. iscriz.: 11594

File: L34500R5BAXTT000001A.dwg n. Elib.: 6 488



Questo progetto è cofinanziato dalla Comunità Europea