Carta della litologia di superficie in scala 1:2.000

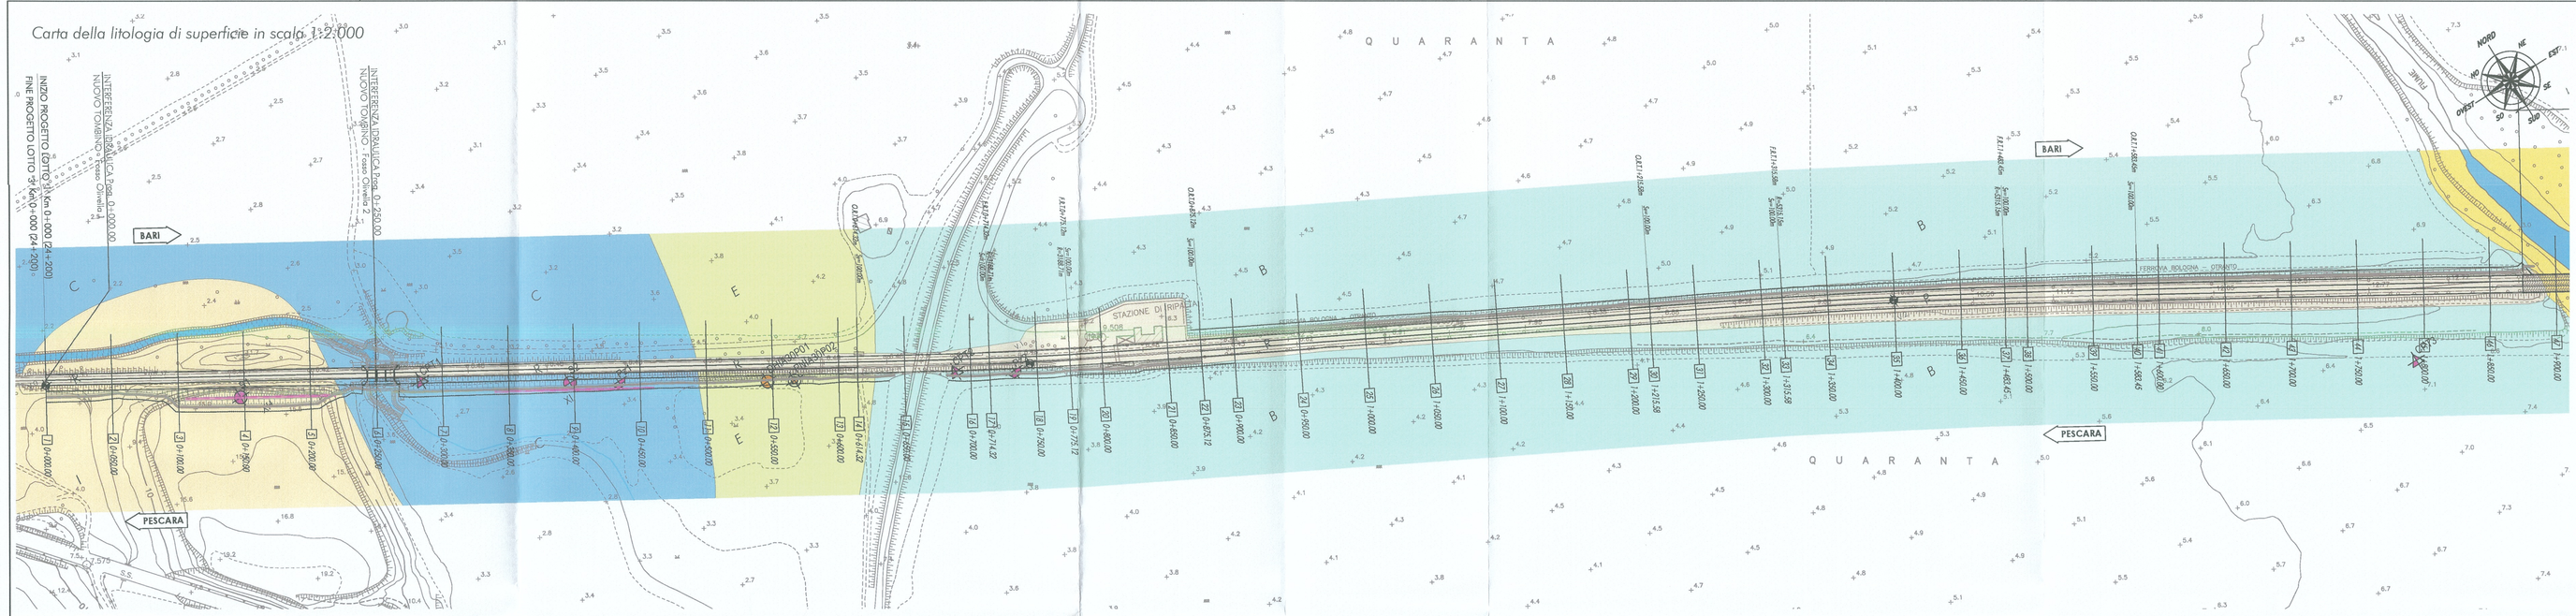

Profilo geologico-tecnico da pk 0+000 (24+200) a pk 1+750 (25+950) in scala 1:2.000/200

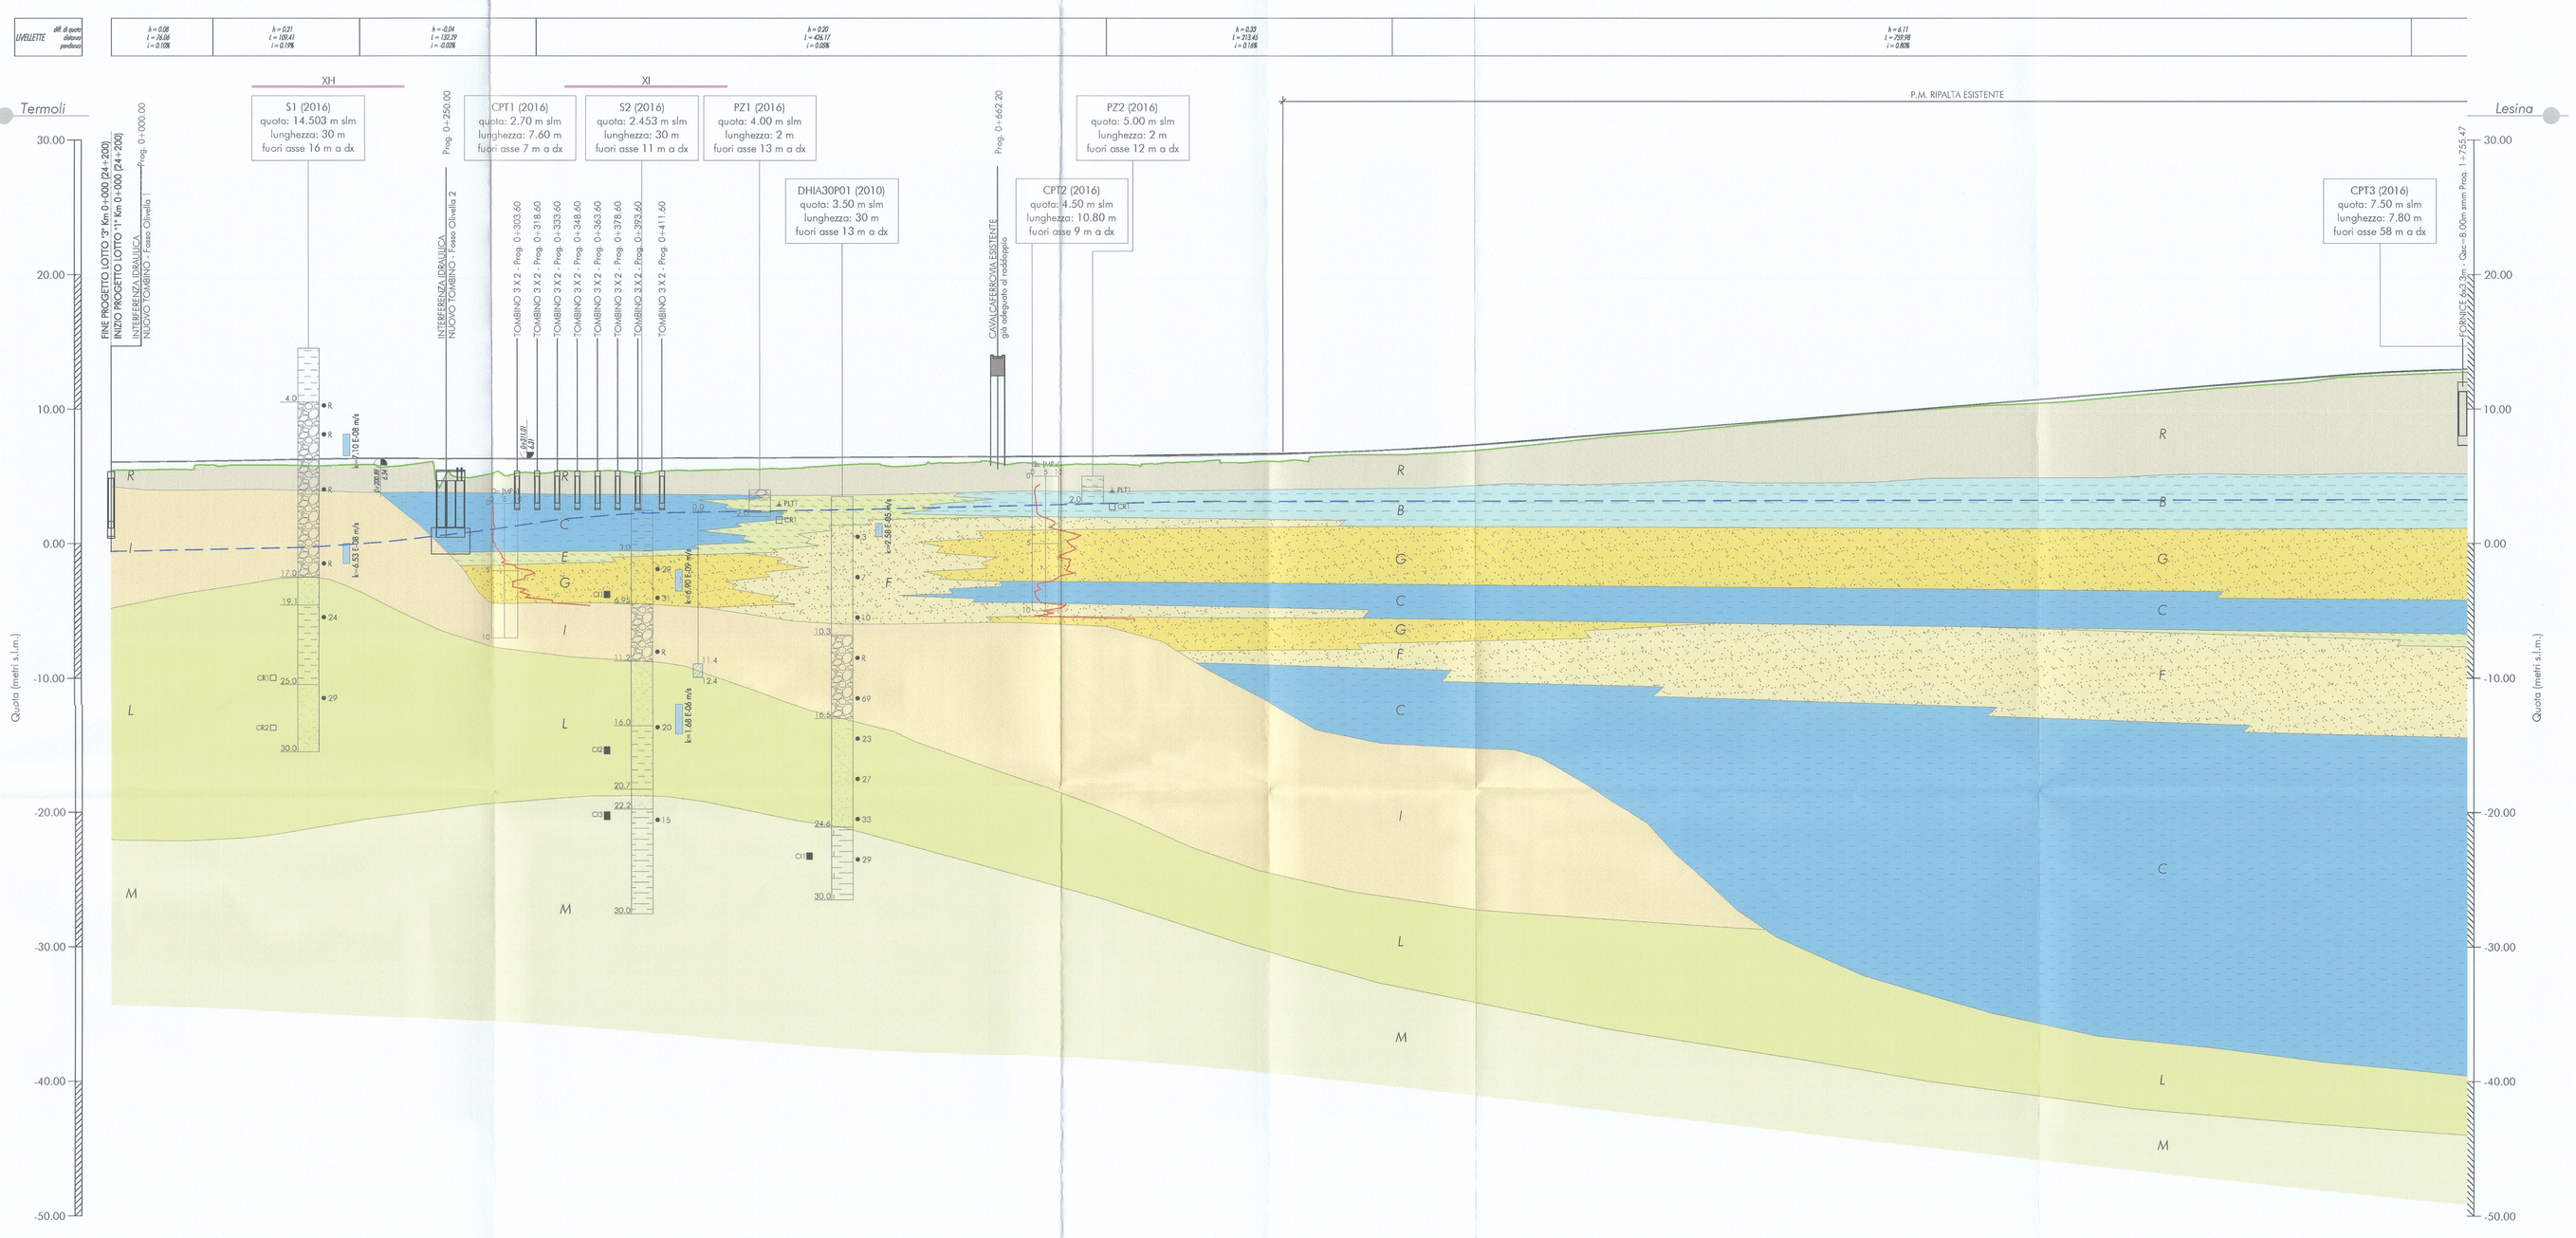

Pianta chiave (scala 1:100.000)

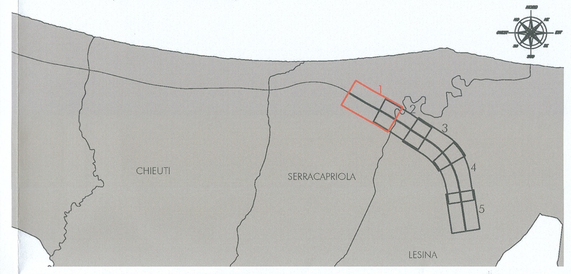

COMMITTENTE:

RFI RETE FERROVIARIA ITALIANA
GRUPPO FERROVIE DELLO STATO
DIREZIONE INVESTIMENTI
DIREZIONE PROGRAMMI INVESTIMENTI
DIRETTRICE SUD - PROGETTO ADRIATICA

PROGETTAZIONE:

ITALFERR
GRUPPO FERROVIE DELLO STATO

DIREZIONE TECNICA
U.O. GEOLOGIA

PROGETTO DEFINITIVO

LINEA PESCARA - BARI
RADDOPPIO DELLA TRATTA FERROVIARIA TERMOLI - LESINA
(Infrastrutture strategiche legge n. 443/2001)
Lotto 1: Ripalta - Lesina
GEOLOGIA
Carta della litologia di superficie e profilo geologico-tecnico tav.1/5

SCALA 1:2.000

COMMESSA	LOTTO	FASE	ENTE	TIPO DOC.	OPERA/DISCIPLINA	PROGR.	REV.
L I 0 0	0 1	D	6 9	L 6	G E 0 0 0 1	0 0 1	A

Rev.	Descrizione	Redatto	Data	Verificato	Data	Approvato	Data	Autorizzato Data
A	EMISSIONE DEFINITIVA	M. BIOLCA	Mar 2018	A. PELLEGRINO	Mar 2018	F. DEPERONE	Mar 2018	F. MARCHESE Mar 2018

Stampato dal Servizio di plottaggio ITALFERR S.p.A.
ALBA s.r.l.

File : LI0001D69L6GE0001001A

n. Elab.: