

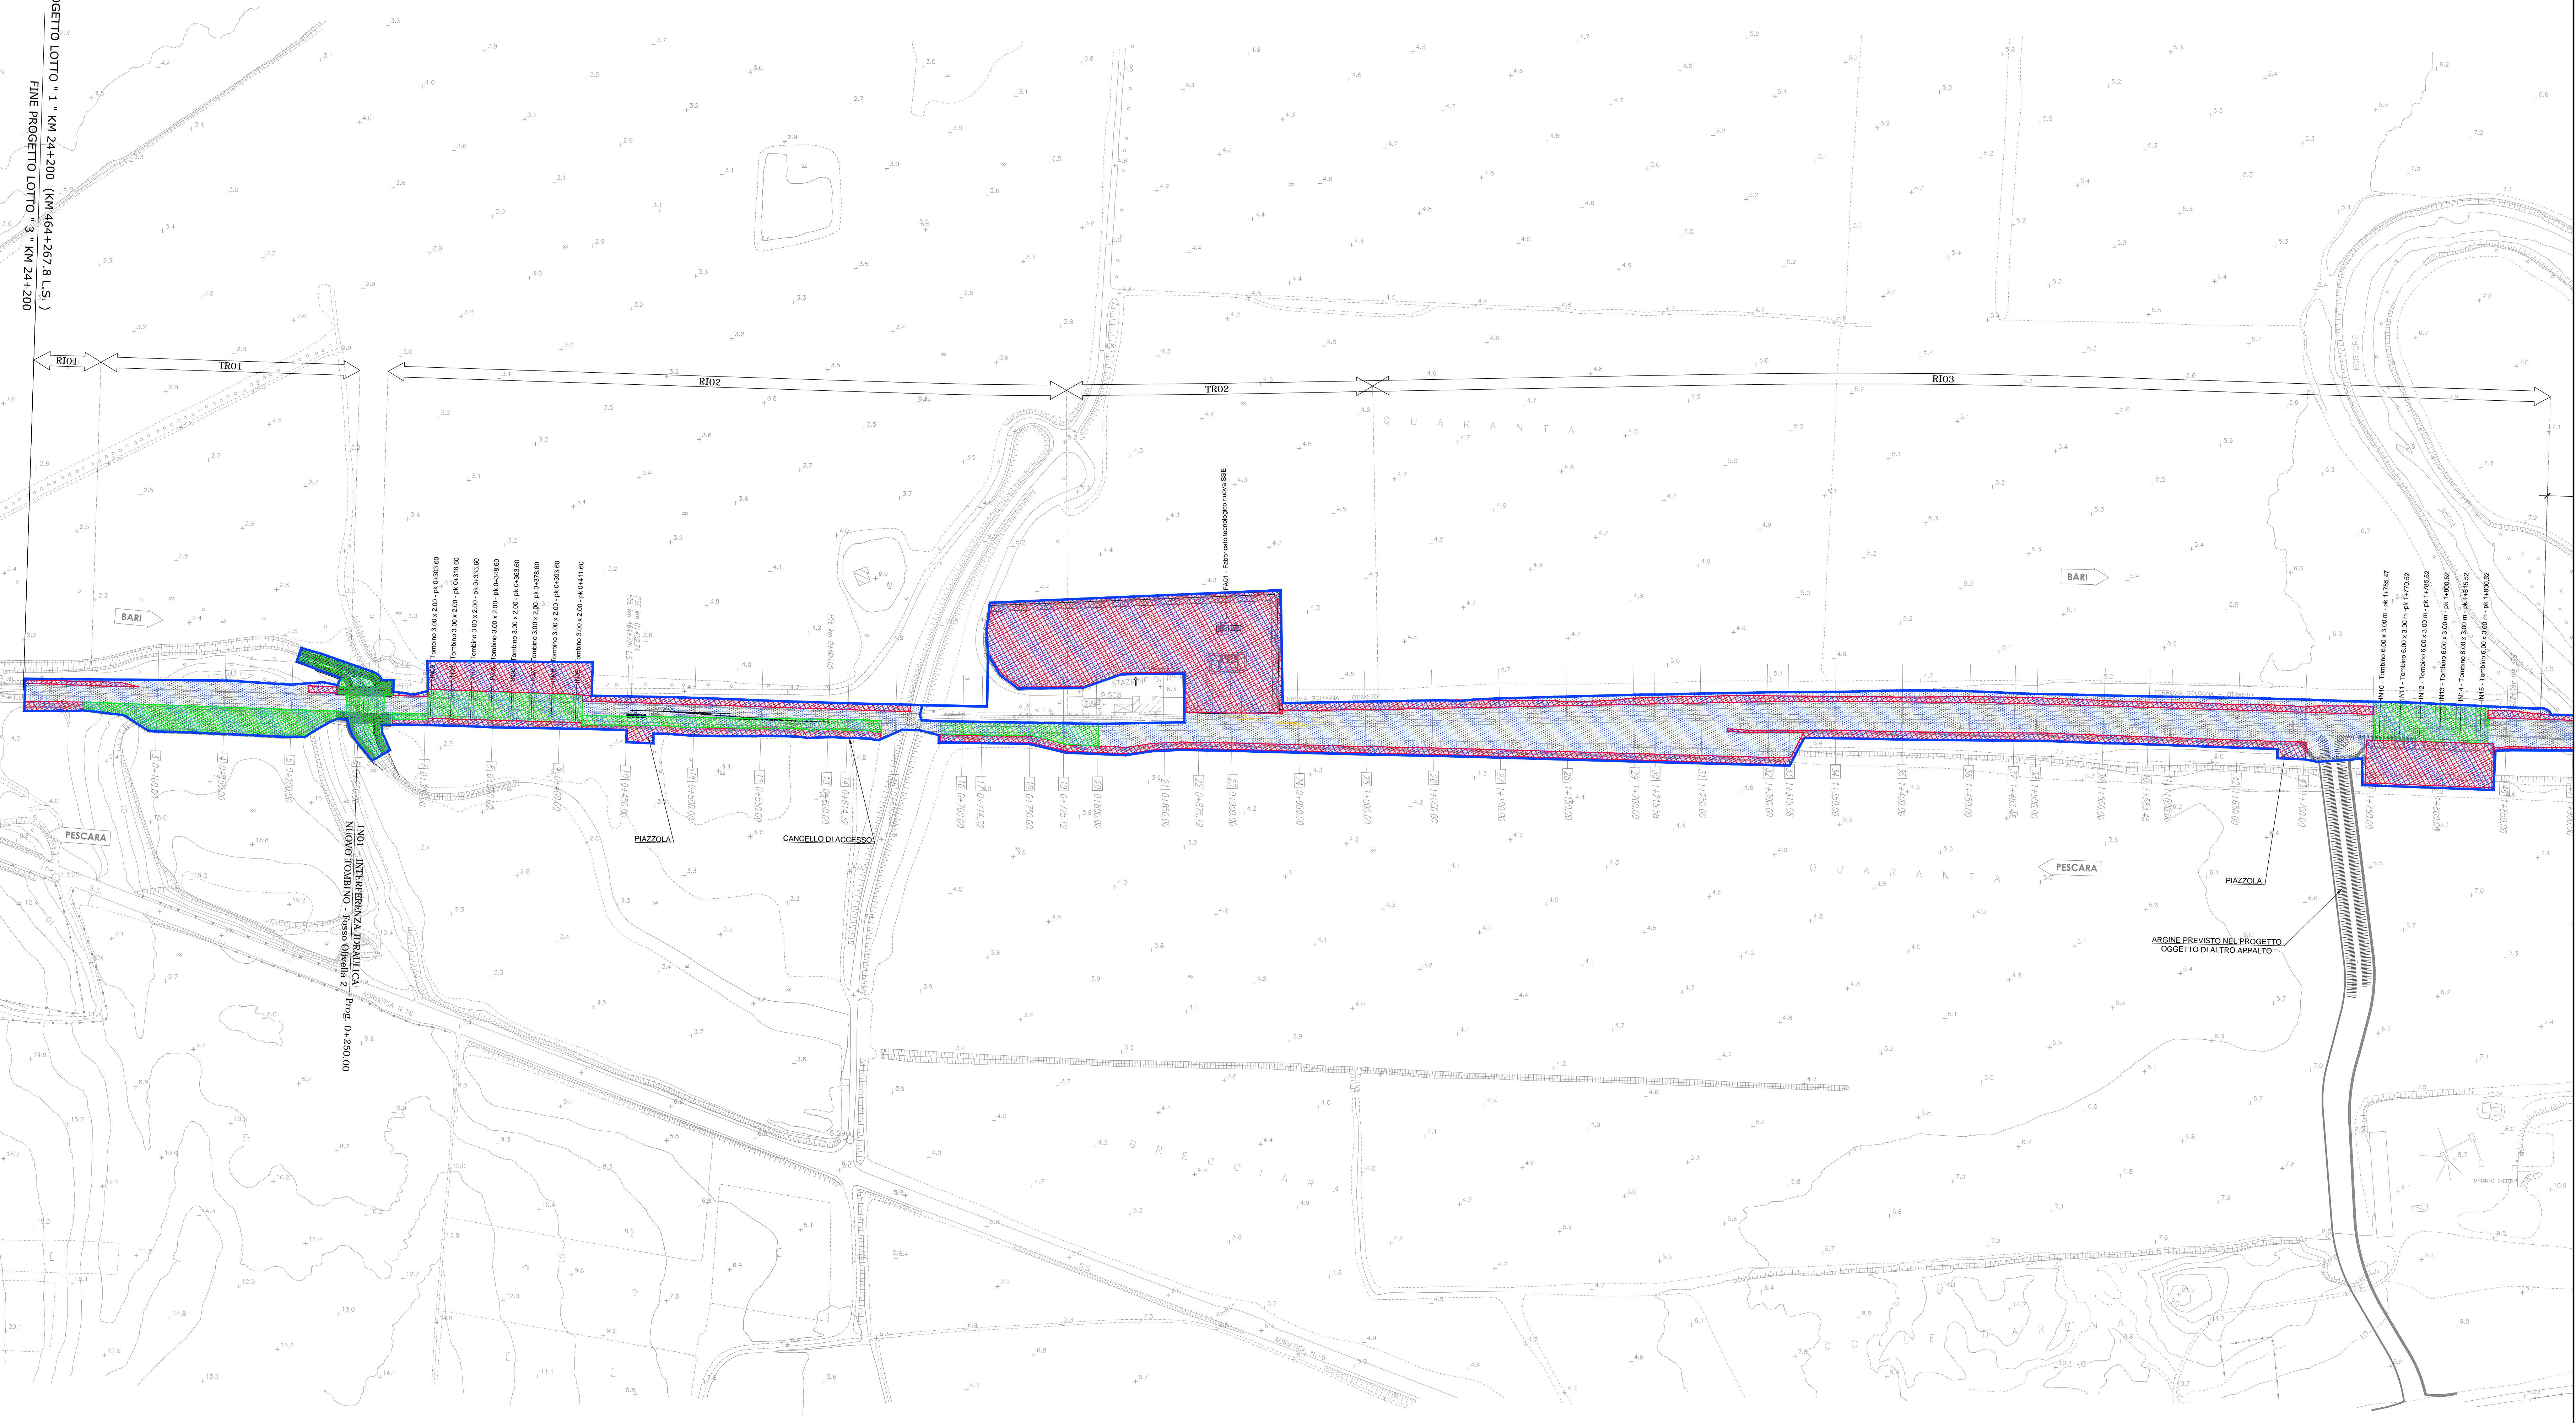


INIZIO PROGETTO LOTTO - 1 - KM 24+200 (KM 46+267,81 S.)
FINE PROGETTO LOTTO - 3 - KM 24+200

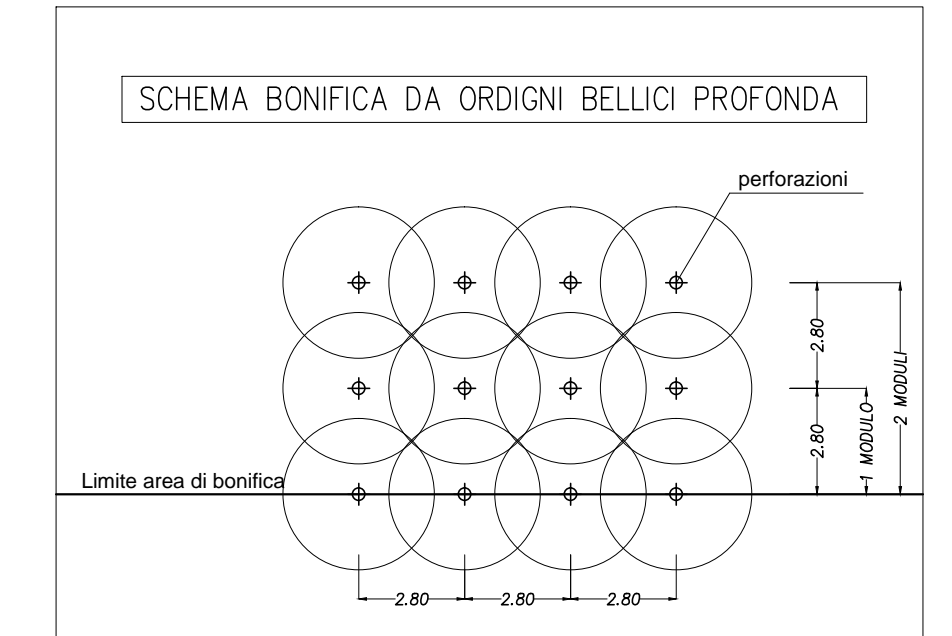

K-PLAN

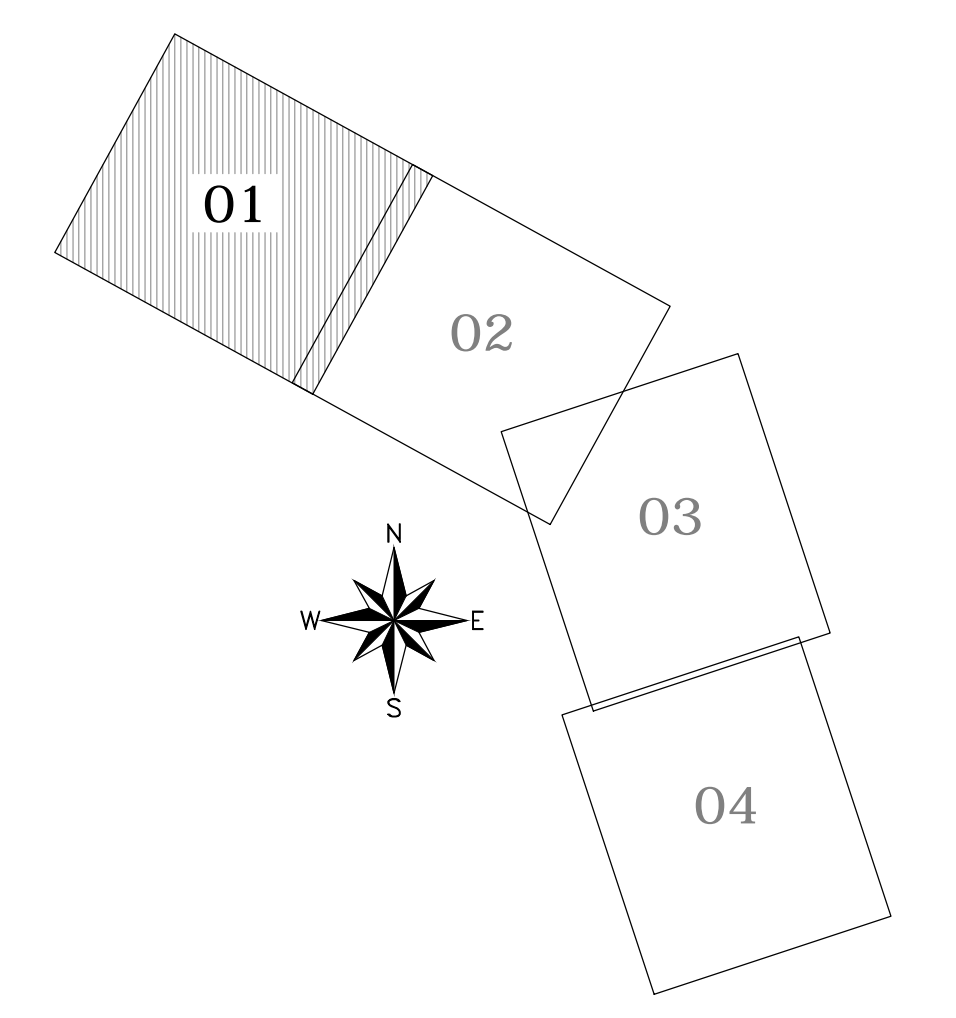

LEGENDA

- BONIFICA ORDIGNI BELLO SUPERFICIALE FINO A 1.00 m - 337.000 mq
- BONIFICA ORDIGNI BELLO CON PERFORAZIONI DI PROFONDITA' FINO A 2.00 m - 142.700 mq
- BONIFICA ORDIGNI BELLO CON PERFORAZIONI DI PROFONDITA' FINO A 5.00 m - 91.600 mq

COMMITTENTE: **RFI** RETE FERROVIARIA ITALIANA
GRUPPO FERROVIE DELLO STATO ITALIANE
DIREZIONE INVESTIMENTI
DIREZIONE PROGRAMMI INVESTIMENTI
DIRETTRICE SUD - PROGETTO ADRIATICA

PROGETTAZIONE: **ITALFERR**
GRUPPO FERROVIE DELLO STATO ITALIANE

DIREZIONE TECNICA
U.O. PRODUZIONE SUD - ISOLE

PROGETTO DEFINITIVO
LINEA PESCARA - BARI
RADDOPPIO DELLA TRATTA FERROVIARIA TERMOLI - LESINA
(Infrastrutture strategiche legge n. 443/2001)
LOTTO 1: RIPALTA - LESINA
B.O.E. - BONIFICHE BELLCICHE
Planimetria di progetto con B.O.E
Tav. 1 di 4

SCALA: 1:2000

COMMESSA LOTTO FASE ENTE TIPO DOC. OPERA/DISCIPLINA PRGR. REV.
L100 01 D 78 P6 B00000 001 A

Rev.	Descrizione	Redatto	Data	Verificato	Data	Approvato	Data	Autore/Rev. Data
A	Disegno esecutivo	R. Napolitano	Luglio 2014	F. Palmieri	Luglio 2014	F. Palmieri	Luglio 2014	

ITALFERR
GRUPPO FERROVIE DELLO STATO ITALIANE
DIREZIONE INVESTIMENTI
DIREZIONE PROGRAMMI INVESTIMENTI
DIRETTRICE SUD - PROGETTO ADRIATICA
N° 00078

File: L10001D78P6B0000001A.dwg in. Elab.: X