## SEZIONE N. : 89
Q. PROGETTO : 14.10
DIST.PROG. : 3+650.00

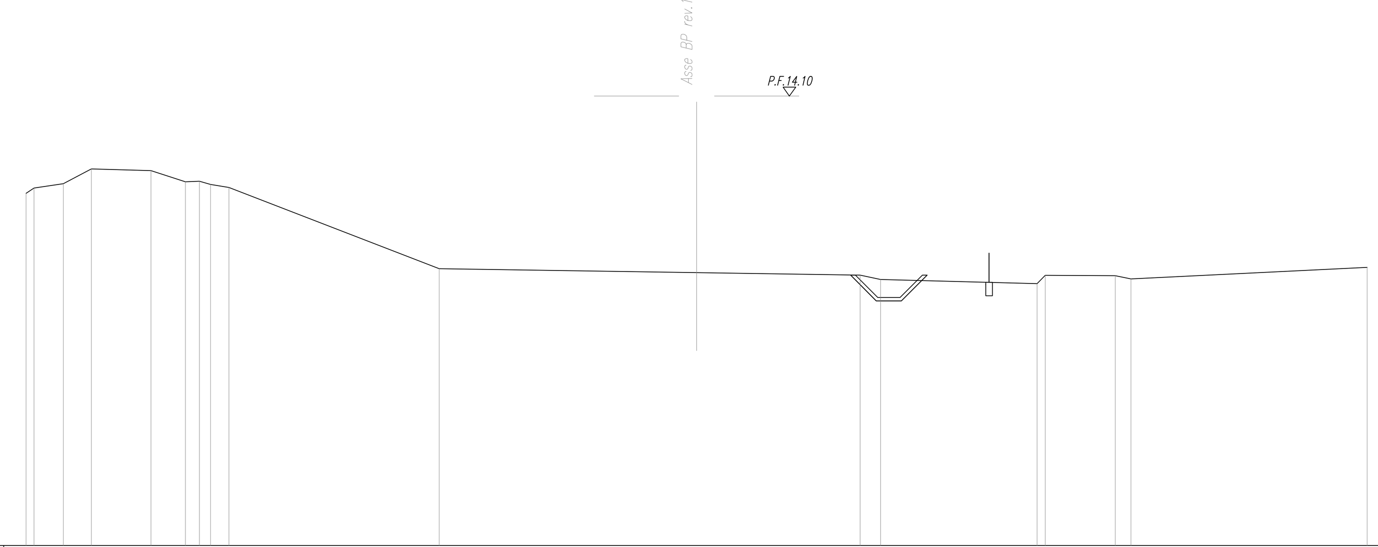


SCALA 1:200

Q.RIF. −6.00

| | |
|---|---|
| QUOTE TERRENO | 9.75 9.98 10.18 10.84 10.77 10.27 10.29 10.15 10.01 6.38 6.20 6.09 5.89 5.71 6.08 6.07 5.92 6.43 |
| DIST.PARZIALI TERRENO | 0.36 1.31 1.25 2.67 1.54 0.63 0.50 0.82 9.40 11.52 7.31 0.91 7.01 0.36 3.14 0.70 10.57 |
| QUOTE PROGETTO | |
| DIST.PARZIALI PROGETTO | |

## SEZIONE N. : 90
Q. PROGETTO : 14.16
DIST.PROG. : 3+700.00

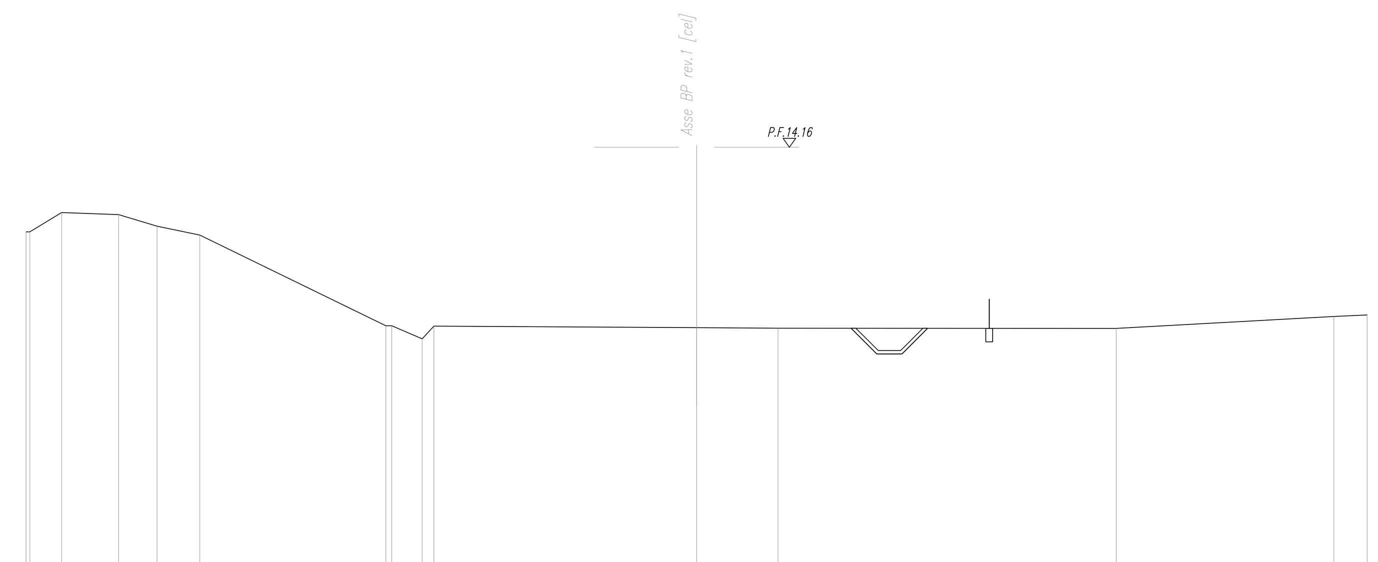


SCALA 1:200

Q.RIF. −6.00

| | |
|---|---|
| QUOTE TERRENO | 10.37 10.38 11.24 11.14 10.63 10.23 6.17 6.17 5.59 6.16 6.09 6.07 6.05 6.59 6.66 |
| DIST.PARZIALI TERRENO | 1.43 2.54 1.72 1.91 8.33 1.36 0.52 11.75 3.64 15.13 9.74 1.49 |
| QUOTE PROGETTO | |
| DIST.PARZIALI PROGETTO | |

| SCAVI E BONIFICHE | |
|---|---|
| SCOTICO | 33.78 m |
| BONIFICA | 13.51 mq |
| RILEVATI | |
| RILEVATO | 186.47 mq |
| TERRENO VEGETALE | 25.93 m |
| ANTICAPILLARE | 34.03 m |
| SOVRASTRUTTURA | |
| BALLAST | 4.22 mq |
| SUBBALLAST | 12.70 m |
| SUPER COMPATTATO | 13.08 m |

## SEZIONE N. : 91
Q. PROGETTO : 14.38
DIST.PROG. : 3+750.00

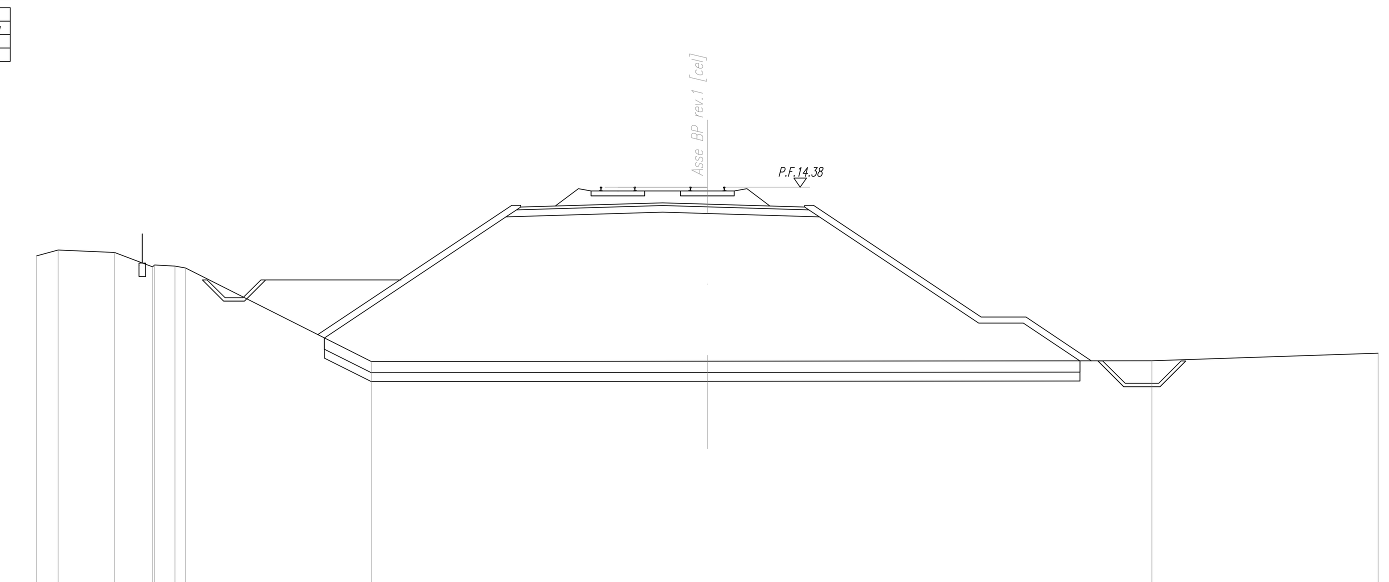


SCALA 1:200

Q.RIF. −5.00

| | |
|---|---|
| QUOTE TERRENO | 11.30 11.56 11.46 10.81 10.90 10.85 10.76 6.58 6.59 6.61 6.95 |
| DIST.PARZIALI TERRENO | 0.97 2.52 1.70 0.92 0.47 8.30 15.03 19.88 10.12 |
| QUOTE PROGETTO | 13.36 13.49 13.64 13.68 13.64 13.62 13.49 13.36 |
| DIST.PARZIALI PROGETTO | 5.11 1.24 1.24 0.76 4.35 |

| SCAVI E BONIFICHE | |
|---|---|
| SCOTICO | 29.14 m |
| BONIFICA | 11.66 mq |
| RILEVATI | |
| RILEVATO | 133.39 mq |
| TERRENO VEGETALE | 21.03 m |
| ANTICAPILLARE | 29.14 m |
| SOVRASTRUTTURA | |
| BALLAST | 4.26 mq |
| SUBBALLAST | 12.70 m |
| SUPER COMPATTATO | 13.08 m |

## SEZIONE N. : 92
Q. PROGETTO : 14.77
DIST.PROG. : 3+800.00

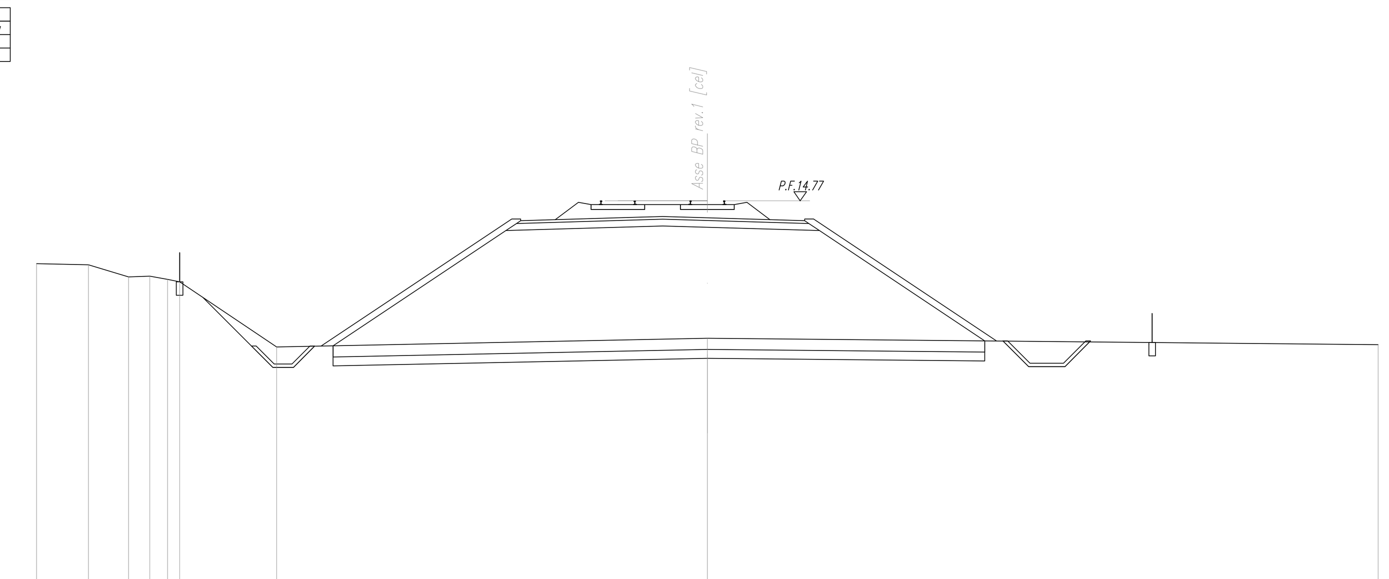


SCALA 1:200

Q.RIF. −4.00

| | |
|---|---|
| QUOTE TERRENO | 11.95 11.90 11.36 11.40 11.25 11.14 8.23 8.62 8.33 |
| DIST.PARZIALI TERRENO | 2.32 1.79 0.95 0.79 0.54 4.34 19.26 30.00 |
| QUOTE PROGETTO | 13.75 13.87 14.03 14.06 14.03 14.00 13.87 13.75 |
| DIST.PARZIALI PROGETTO | 5.11 1.24 1.24 0.76 4.35 |

| SCAVI E BONIFICHE | |
|---|---|
| SCOTICO | 29.55 m |
| BONIFICA | 11.27 mq |
| RILEVATI | |
| RILEVATO | 107.25 mq |
| TERRENO VEGETALE | 19.76 m |
| ANTICAPILLARE | 28.48 m |
| SOVRASTRUTTURA | |
| BALLAST | 4.26 mq |
| SUBBALLAST | 12.70 m |
| SUPER COMPATTATO | 13.08 m |

## SEZIONE N. : 93
Q. PROGETTO : 15.28
DIST.PROG. : 3+850.00

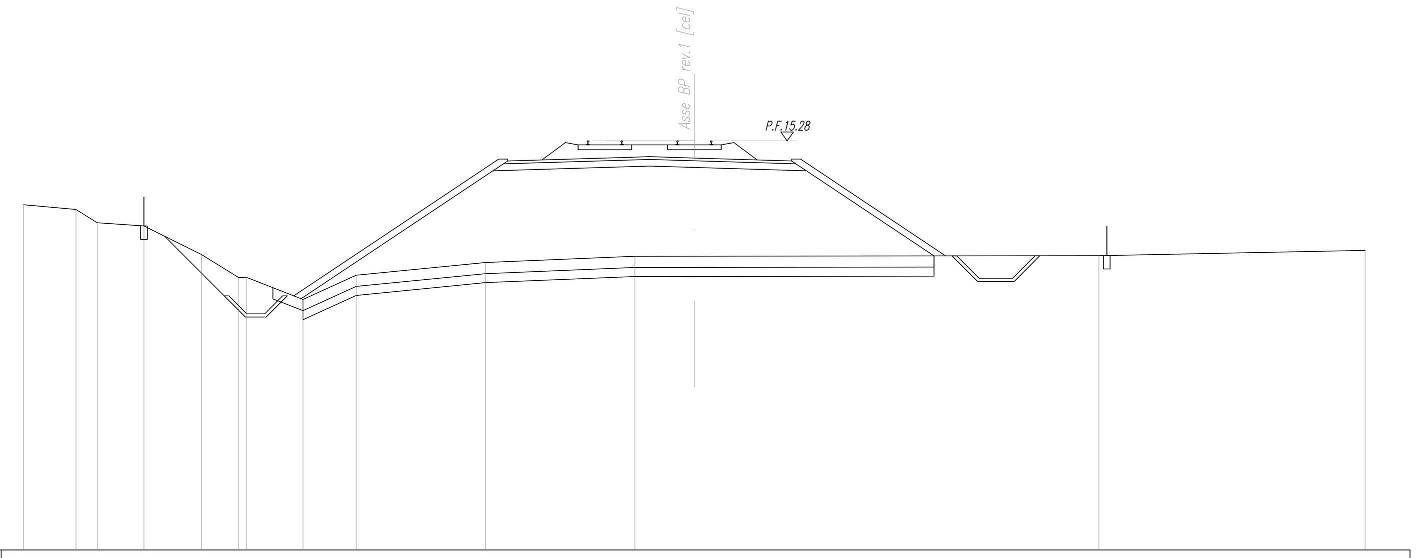


SCALA 1:200

Q.RIF. −3.00

| | |
|---|---|
| QUOTE TERRENO | 12.43 12.22 11.63 11.48 10.20 9.17 9.19 8.19 9.28 9.85 10.12 10.13 10.15 10.39 |
| DIST.PARZIALI TERRENO | 2.35 0.95 2.09 2.58 1.67 0.33 2.53 2.38 5.78 6.68 2.66 18.09 11.91 |
| QUOTE PROGETTO | 14.26 14.38 14.54 14.57 14.54 14.51 14.38 14.26 |
| DIST.PARZIALI PROGETTO | 5.11 1.24 1.24 0.76 4.35 |

| SCAVI E BONIFICHE | |
|---|---|
| SCOTICO | 28.69 m |
| BONIFICA | 11.47 mq |
| RILEVATI | |
| RILEVATO | 126.11 mq |
| TERRENO VEGETALE | 20.61 m |
| ANTICAPILLARE | 28.71 m |
| SOVRASTRUTTURA | |
| BALLAST | 4.28 mq |
| SUBBALLAST | 12.70 m |
| SUPER COMPATTATO | 13.08 m |

## SEZIONE N. : 94
Q. PROGETTO : 15.80
DIST.PROG. : 3+900.00

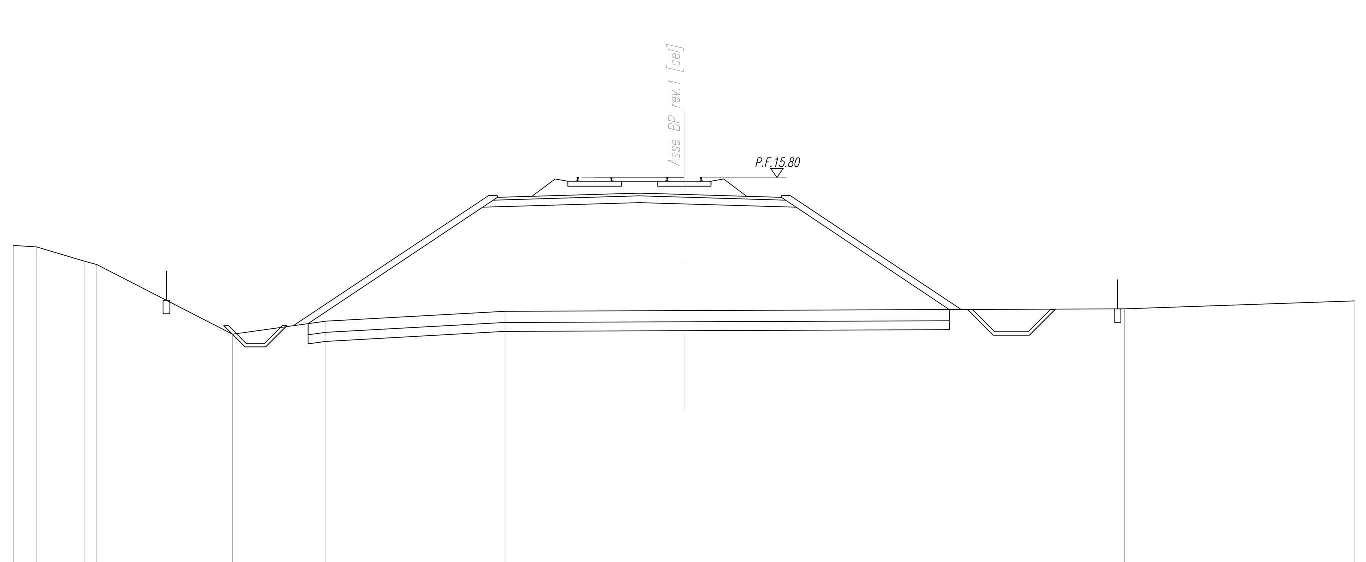


SCALA 1:200

Q.RIF. −3.00

| | |
|---|---|
| QUOTE TERRENO | 12.76 12.69 12.04 11.90 8.79 9.37 9.81 9.84 9.92 10.28 |
| DIST.PARZIALI TERRENO | 1.06 2.15 0.53 6.08 4.17 8.01 8.01 19.70 10.30 |
| QUOTE PROGETTO | 14.78 14.90 15.06 15.09 15.06 15.03 14.90 14.78 |
| DIST.PARZIALI PROGETTO | 5.11 1.24 1.24 0.76 4.35 |

| SCAVI E BONIFICHE | |
|---|---|
| SCOTICO | 32.10 m |
| BONIFICA | 12.84 mq |
| RILEVATI | |
| RILEVATO | 149.31 mq |
| TERRENO VEGETALE | 24.16 m |
| ANTICAPILLARE | 32.11 m |
| SOVRASTRUTTURA | |
| BALLAST | 4.20 mq |
| SUBBALLAST | 12.70 m |
| SUPER COMPATTATO | 13.08 m |

## SEZIONE N. : 95
Q. PROGETTO : 16.32
DIST.PROG. : 3+950.00

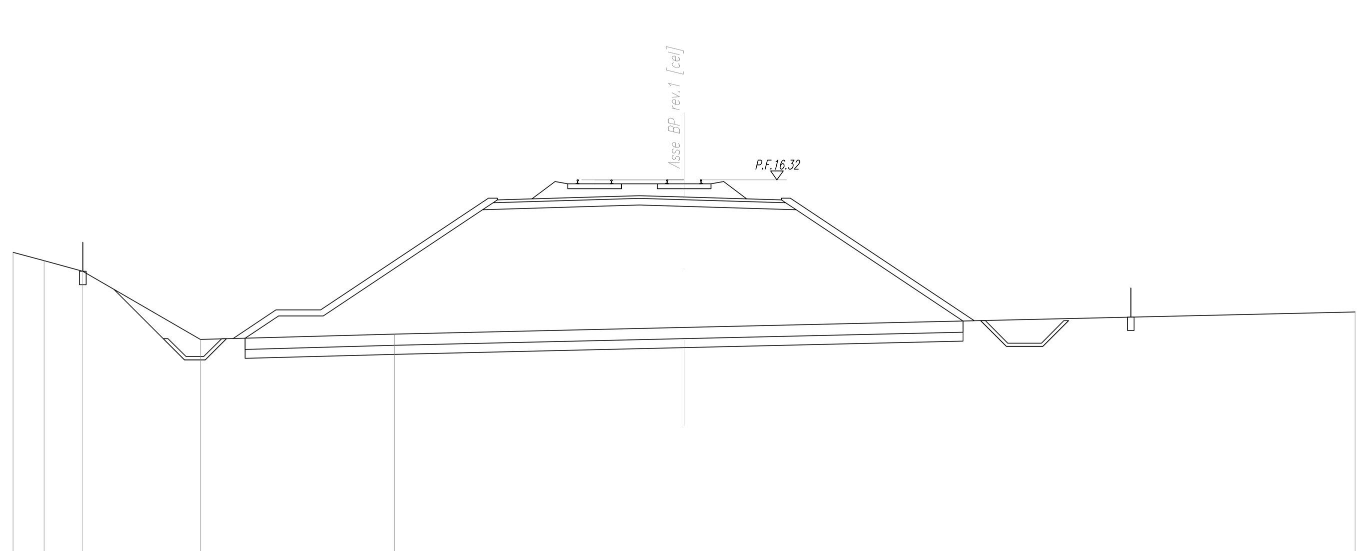


SCALA 1:200

Q.RIF. −2.00

| | |
|---|---|
| QUOTE TERRENO | 13.08 12.70 12.23 9.18 9.42 9.72 10.41 |
| DIST.PARZIALI TERRENO | 1.39 1.73 5.25 8.68 12.95 30.00 |
| QUOTE PROGETTO | 15.30 15.42 15.57 15.61 15.57 15.55 15.42 15.30 |
| DIST.PARZIALI PROGETTO | 5.11 1.24 1.24 0.76 4.35 |

| SCAVI E BONIFICHE | |
|---|---|
| SCOTICO | 33.15 m |
| BONIFICA | 13.27 mq |
| RILEVATI | |
| RILEVATO | 160.92 mq |
| TERRENO VEGETALE | 25.42 m |
| ANTICAPILLARE | 33.16 m |
| SOVRASTRUTTURA | |
| BALLAST | 4.20 mq |
| SUBBALLAST | 12.70 m |
| SUPER COMPATTATO | 13.08 m |

## SEZIONE N. : 96
Q. PROGETTO : 16.83
DIST.PROG. : 4+000.00

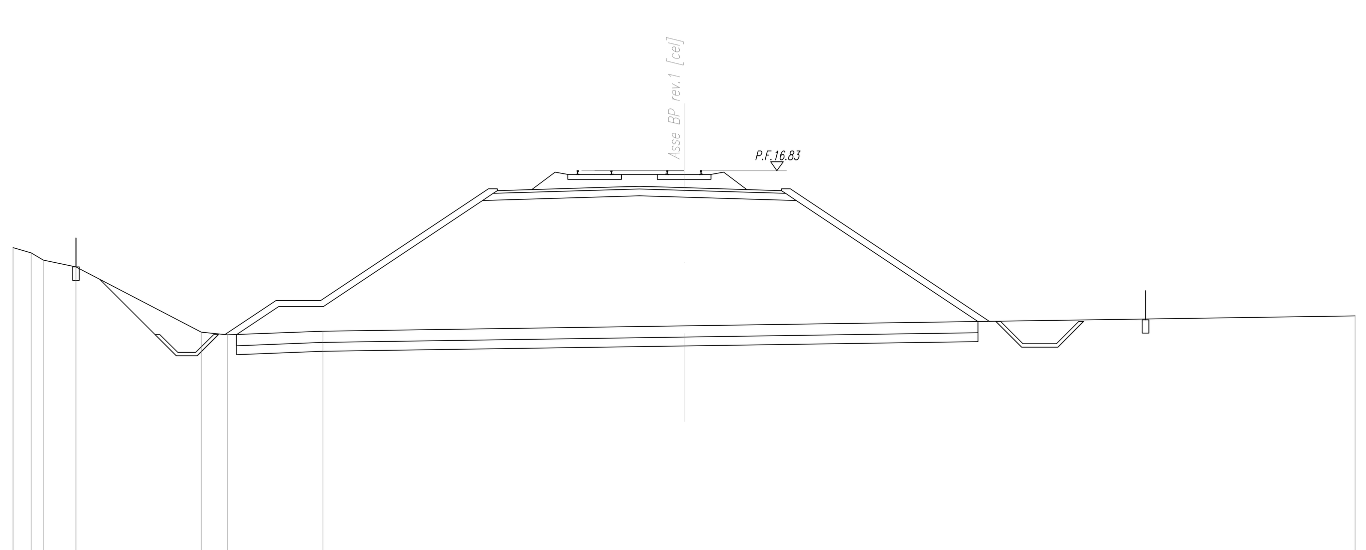


SCALA 1:200

Q.RIF. −2.00

| | |
|---|---|
| QUOTE TERRENO | 13.38 13.15 12.83 12.52 9.60 9.48 9.64 9.88 10.33 |
| DIST.PARZIALI TERRENO | 0.87 0.54 1.46 5.60 1.17 4.27 16.14 30.00 |
| QUOTE PROGETTO | 15.81 15.94 16.09 16.13 16.09 16.07 15.94 15.81 |
| DIST.PARZIALI PROGETTO | 5.11 1.24 1.24 0.76 4.35 |

COMMITTENTE:

RFI RETE FERROVIARIA ITALIANA
GRUPPO FERROVIE DELLO STATO ITALIANE
DIREZIONE INVESTIMENTI
DIREZIONE PROGRAMMI INVESTIMENTI
DIRETTRICE SUD - PROGETTO ADRIATICA

PROGETTAZIONE:

ITALFERR
GRUPPO FERROVIE DELLO STATO ITALIANE

**DIREZIONE TECNICA**
**U.O. PRODUZIONE SUD - ISOLE**

**PROGETTO DEFINITIVO**

**LINEA PESCARA - BARI**
**RADDOPPIO DELLA TRATTA FERROVIARIA TERMOLI - LESINA**
***(Infrastrutture strategiche legge n. 443/2001)***

**LOTTO 1: RIPALTA - LESINA**

**IF - INFRASTRUTTURA FERROVIARIA**

Sezioni trasversali
tavola 12 di 22

SCALA: 1:200

| COMMESSA | LOTTO | FASE | ENTE | TIPO DOC. | OPERA/DISCIPLINA | PROGR. | REV. |
|---|---|---|---|---|---|---|---|
| LI00 | 01 | D | 78 | W9 | IF0001 | 012 | A |

| Rev. | Descrizione | Redatto | Data | Verificato | Data | Approvato | Data | Autorizzato Data |
|---|---|---|---|---|---|---|---|---|
| A | Emissione esecutiva | R. Allegretti | Luglio 2016 | S. Scicolone | Luglio 2016 | F. Gernone | Luglio 2016 | ITALFERR GRUPPO FERROVIE DELLO STATO ITALIANE Produzione Sud e Isole Dott. Ing. Dario TIBERTI Ordine Ingegneri di Napoli N° 10876 |

File: LI0001D78W9IF0001012A.dwg | n. Elab.: X