




SEZIONE N. : 25
Q. PROGETTO : 22.17
DIST.PROC. : 1+200,00

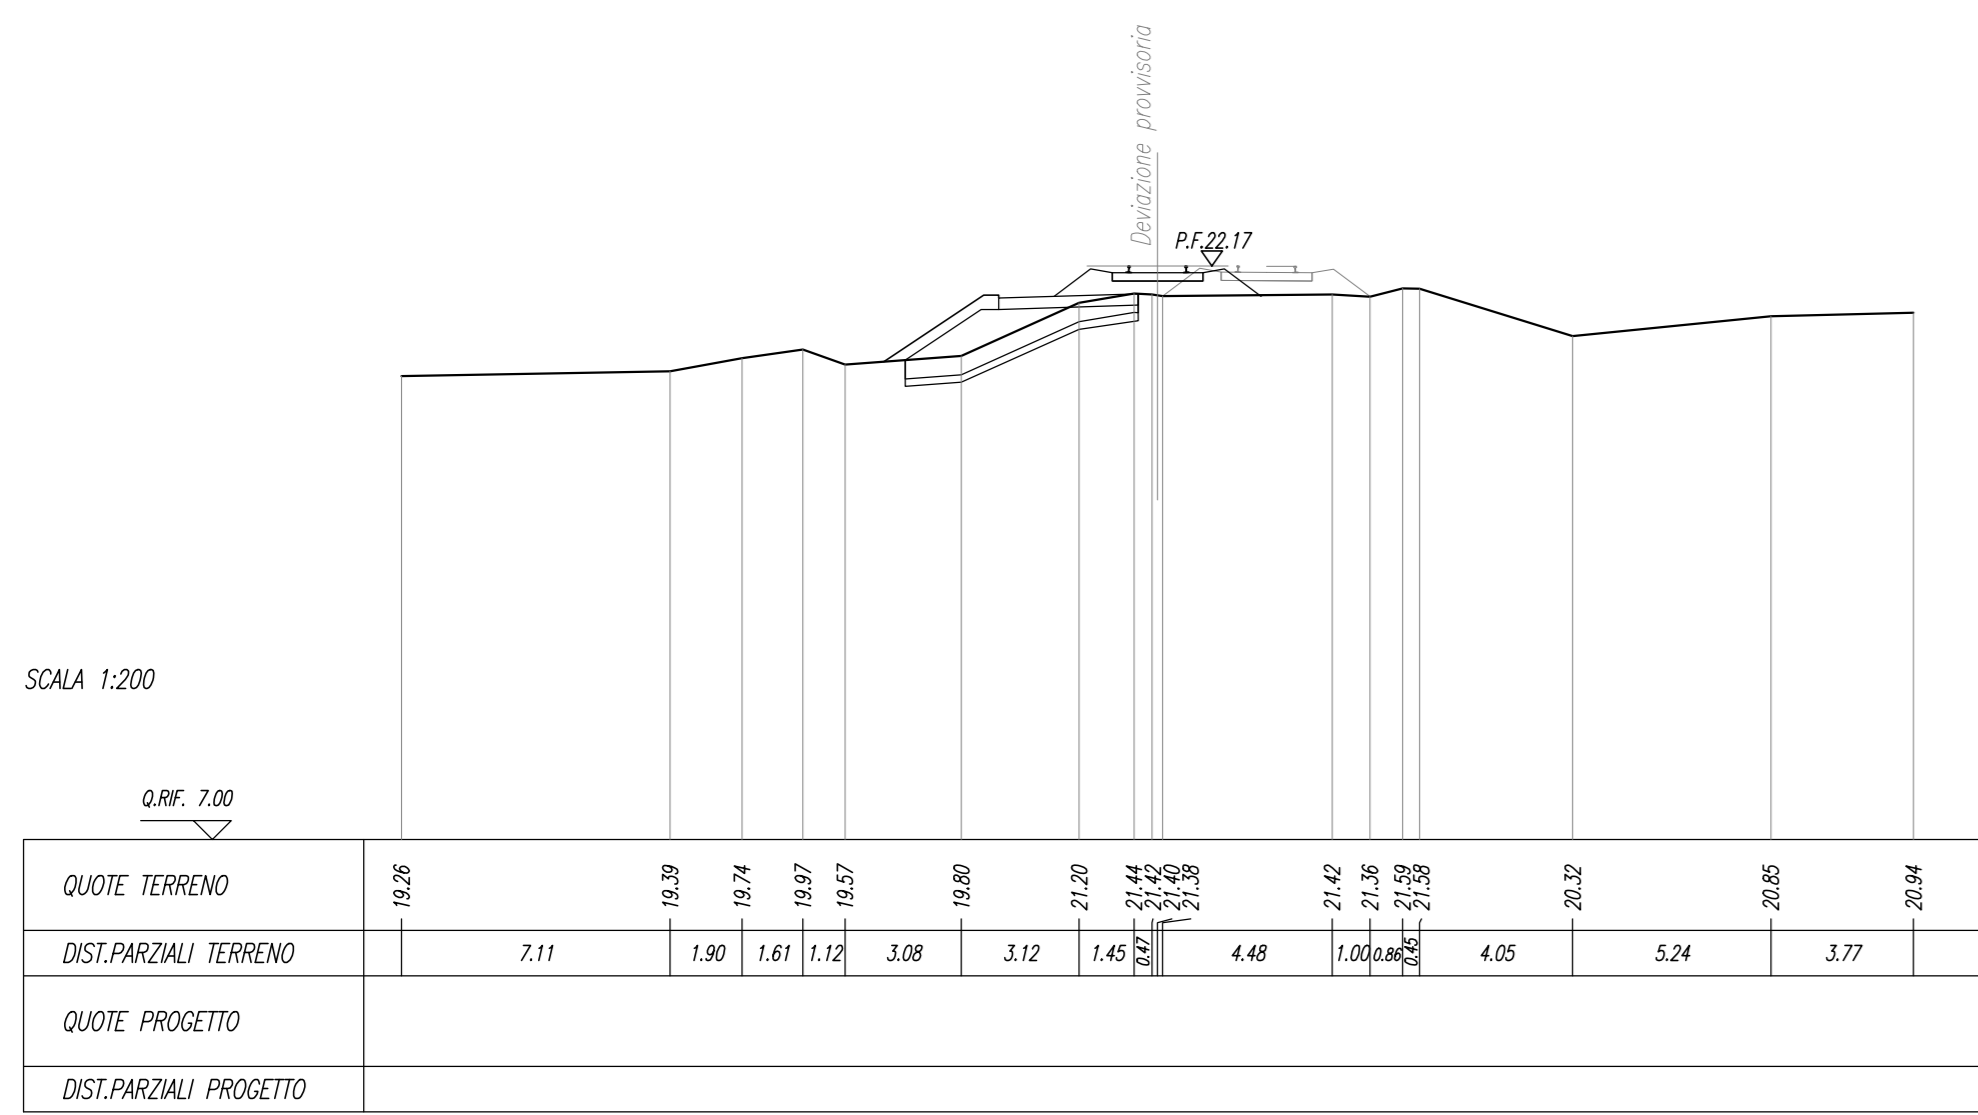


SEZIONE N. : 29
Q. PROGETTO : 22.99
DIST.PROC. : 1+285,86

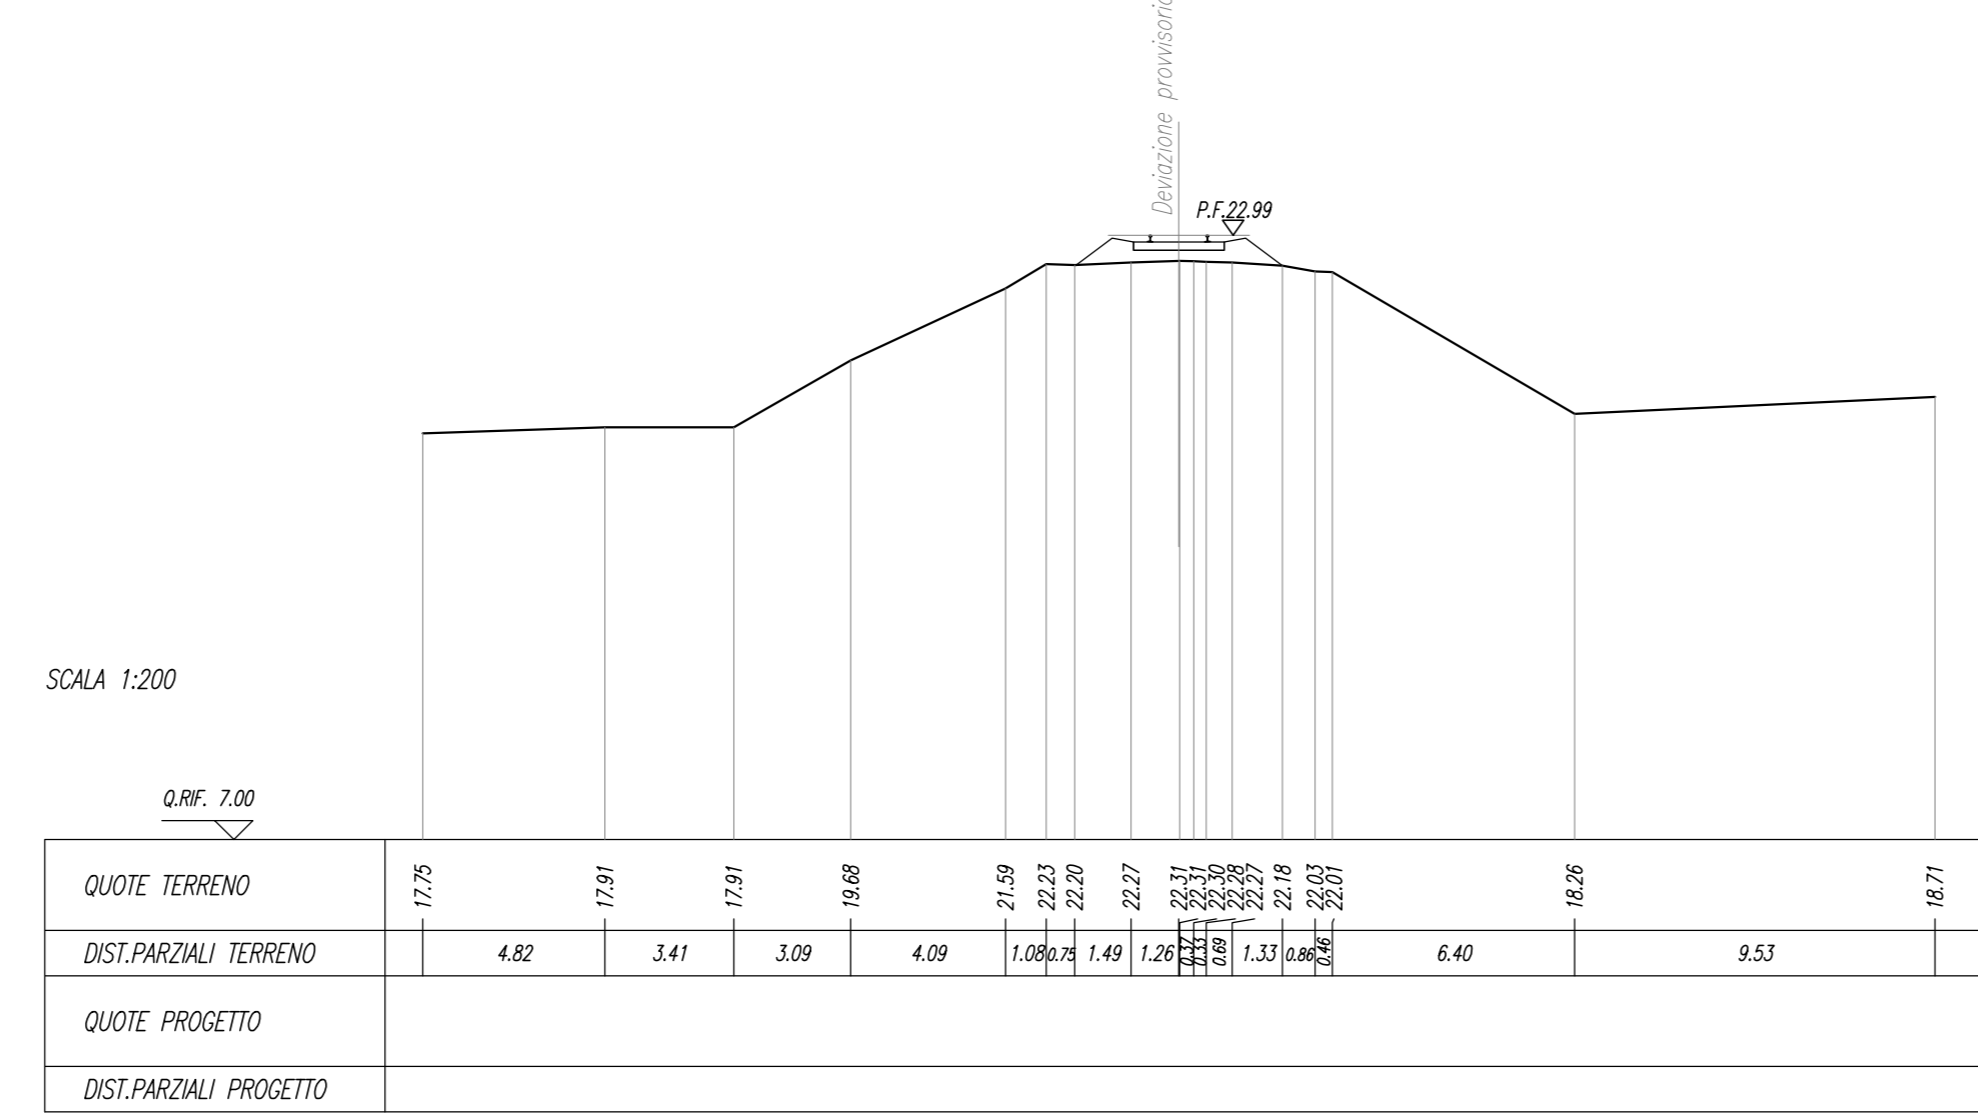



SEZIONE N. : 26
Q. PROGETTO : 22.36
DIST.PROC. : 1+200,00

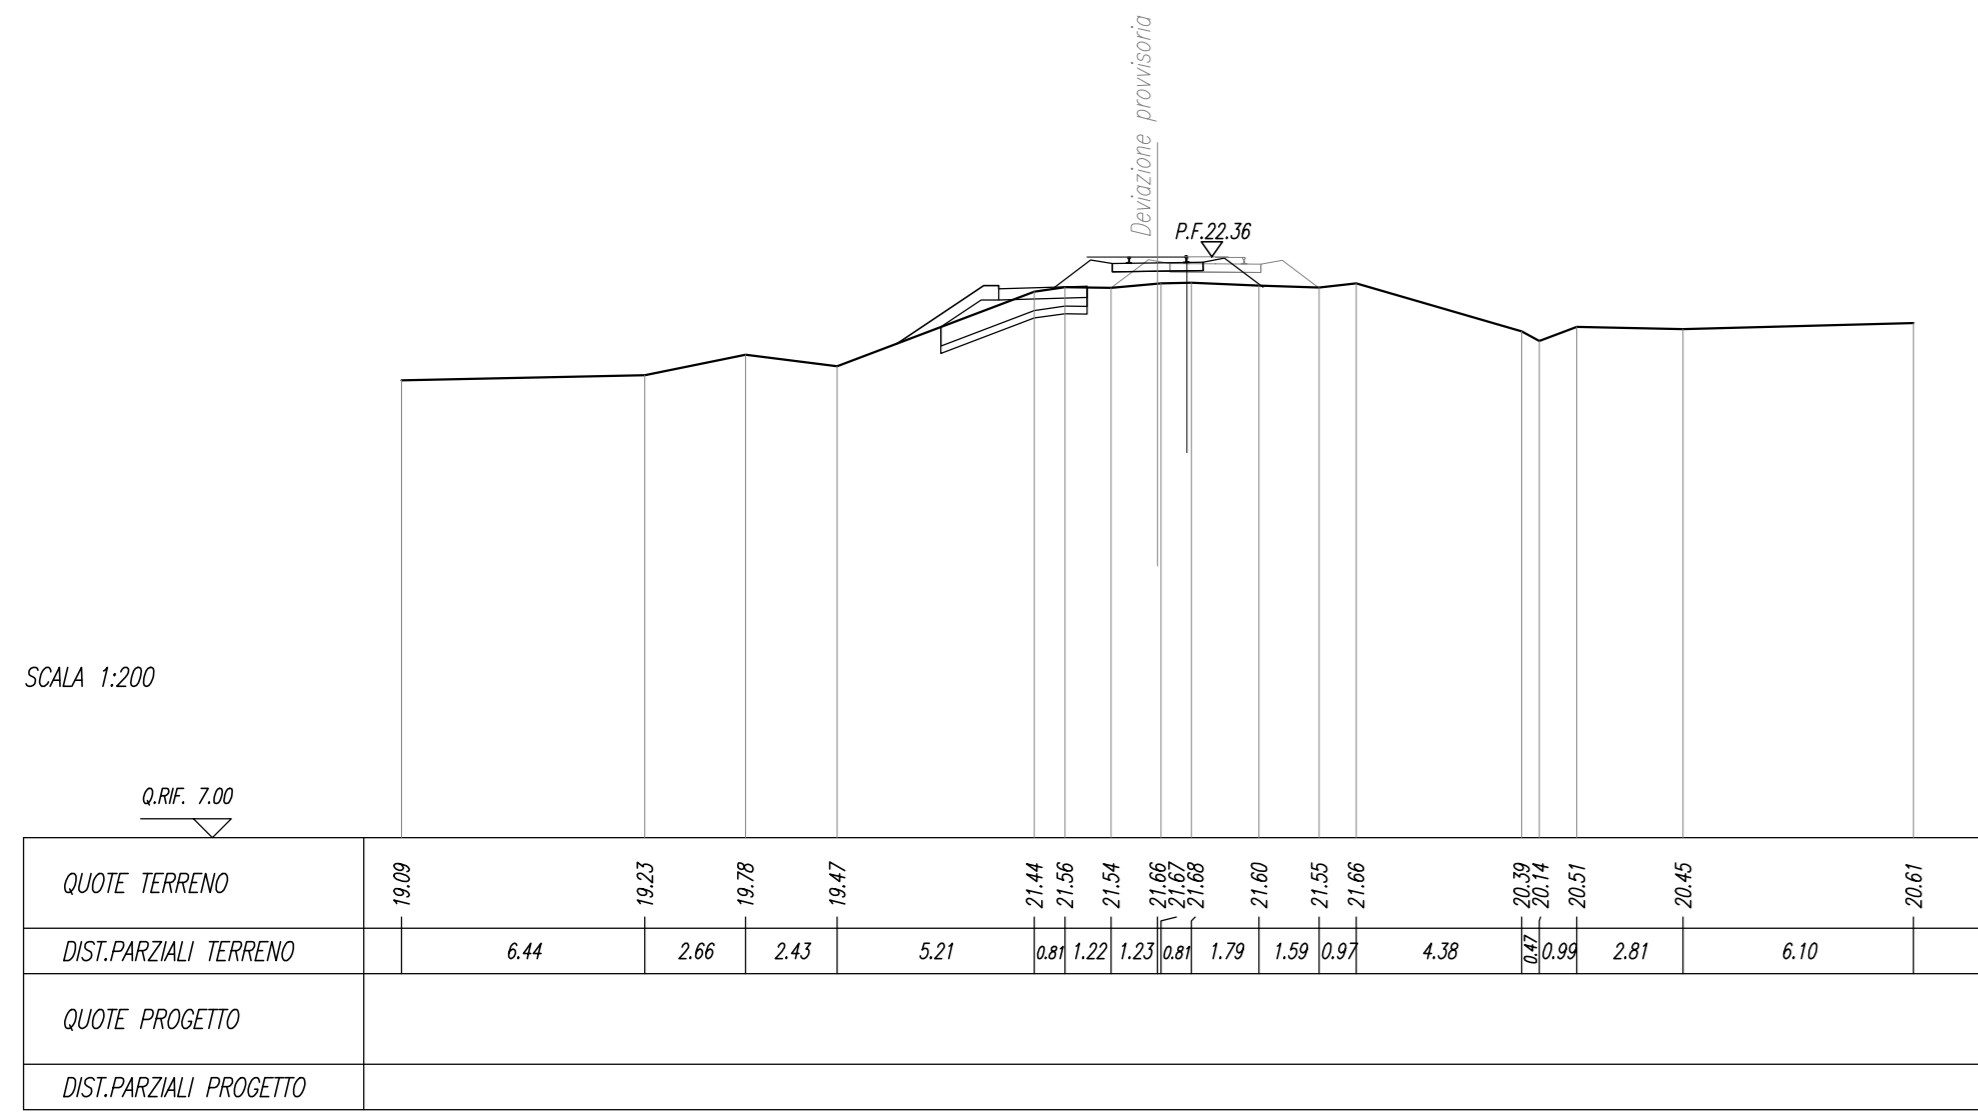



SEZIONE N. : 27
Q. PROGETTO : 22.57
DIST.PROC. : 1+200,00

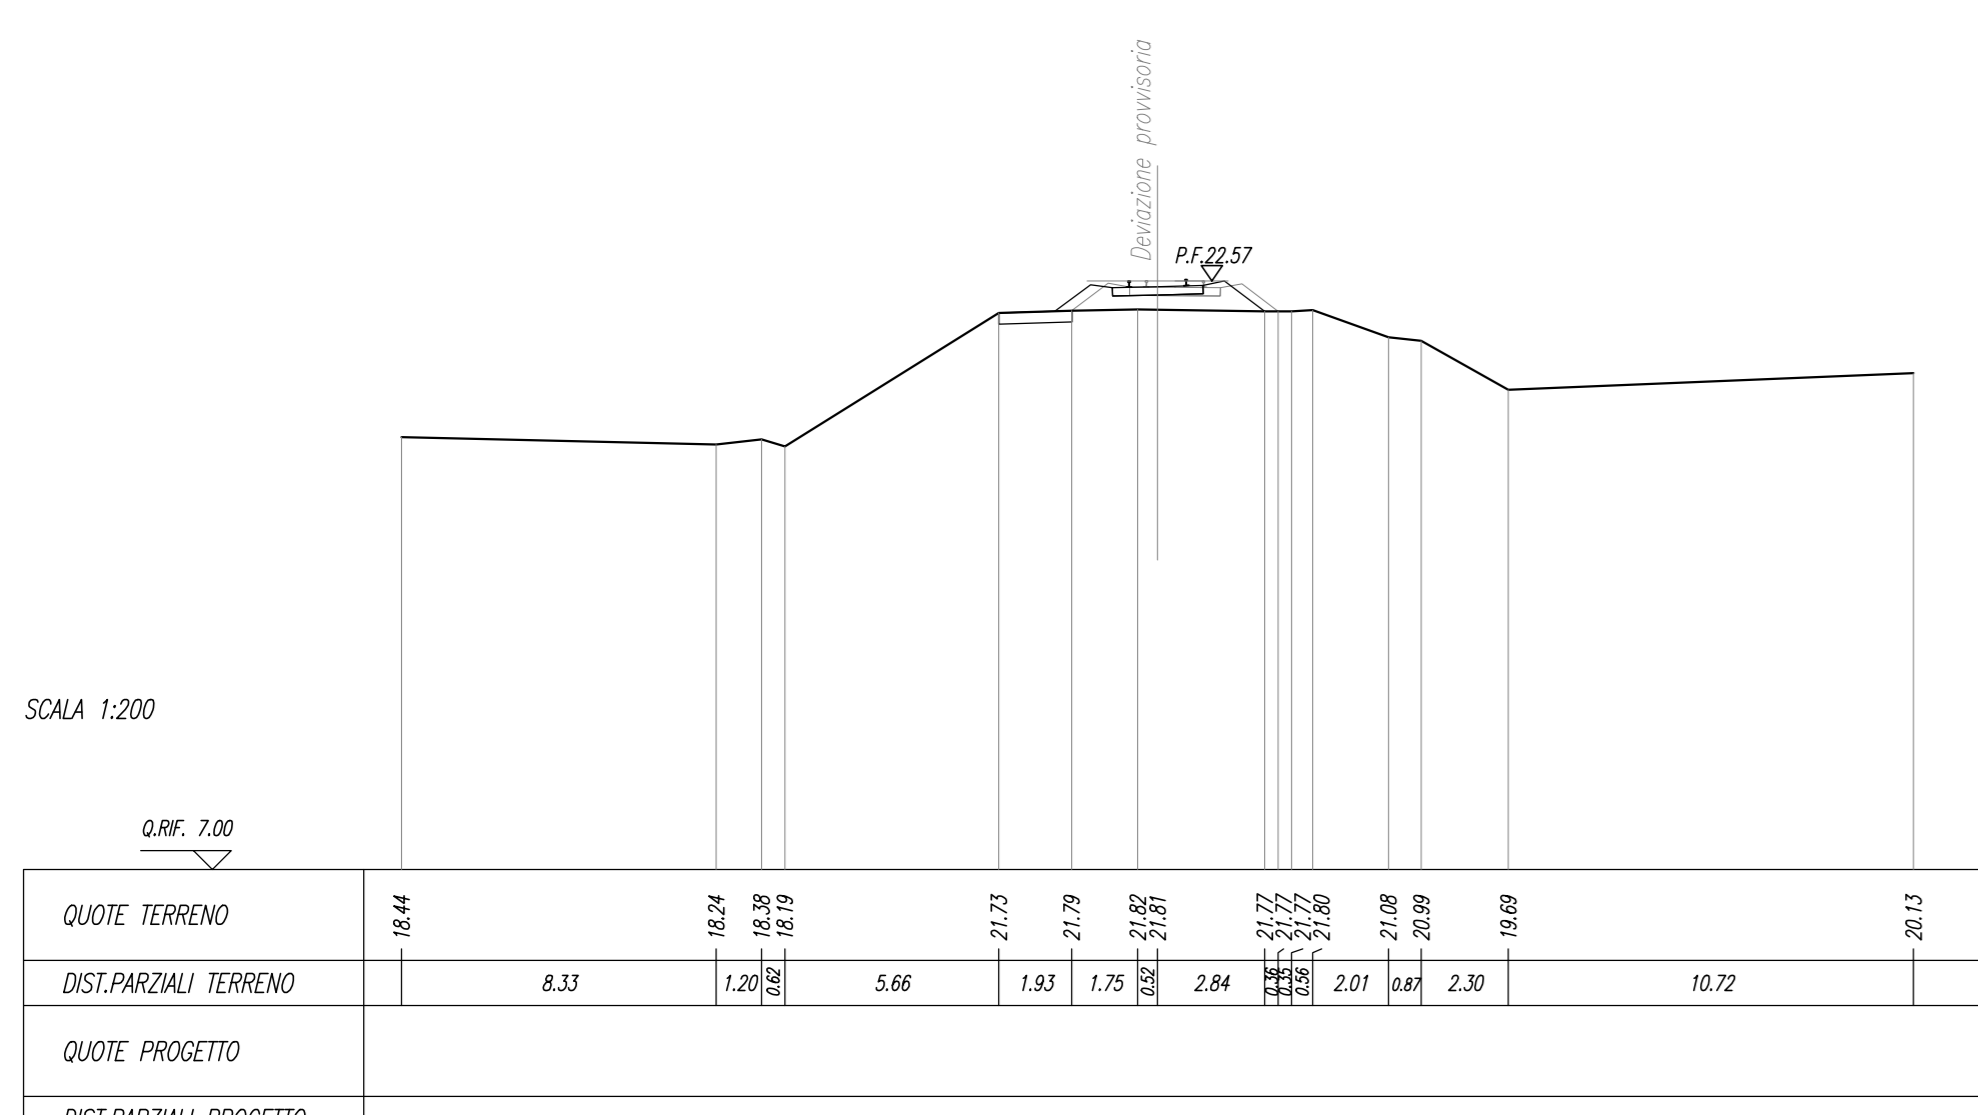


SEZIONE N. : 28
Q. PROGETTO : 22.81
DIST.PROC. : 1+200,00

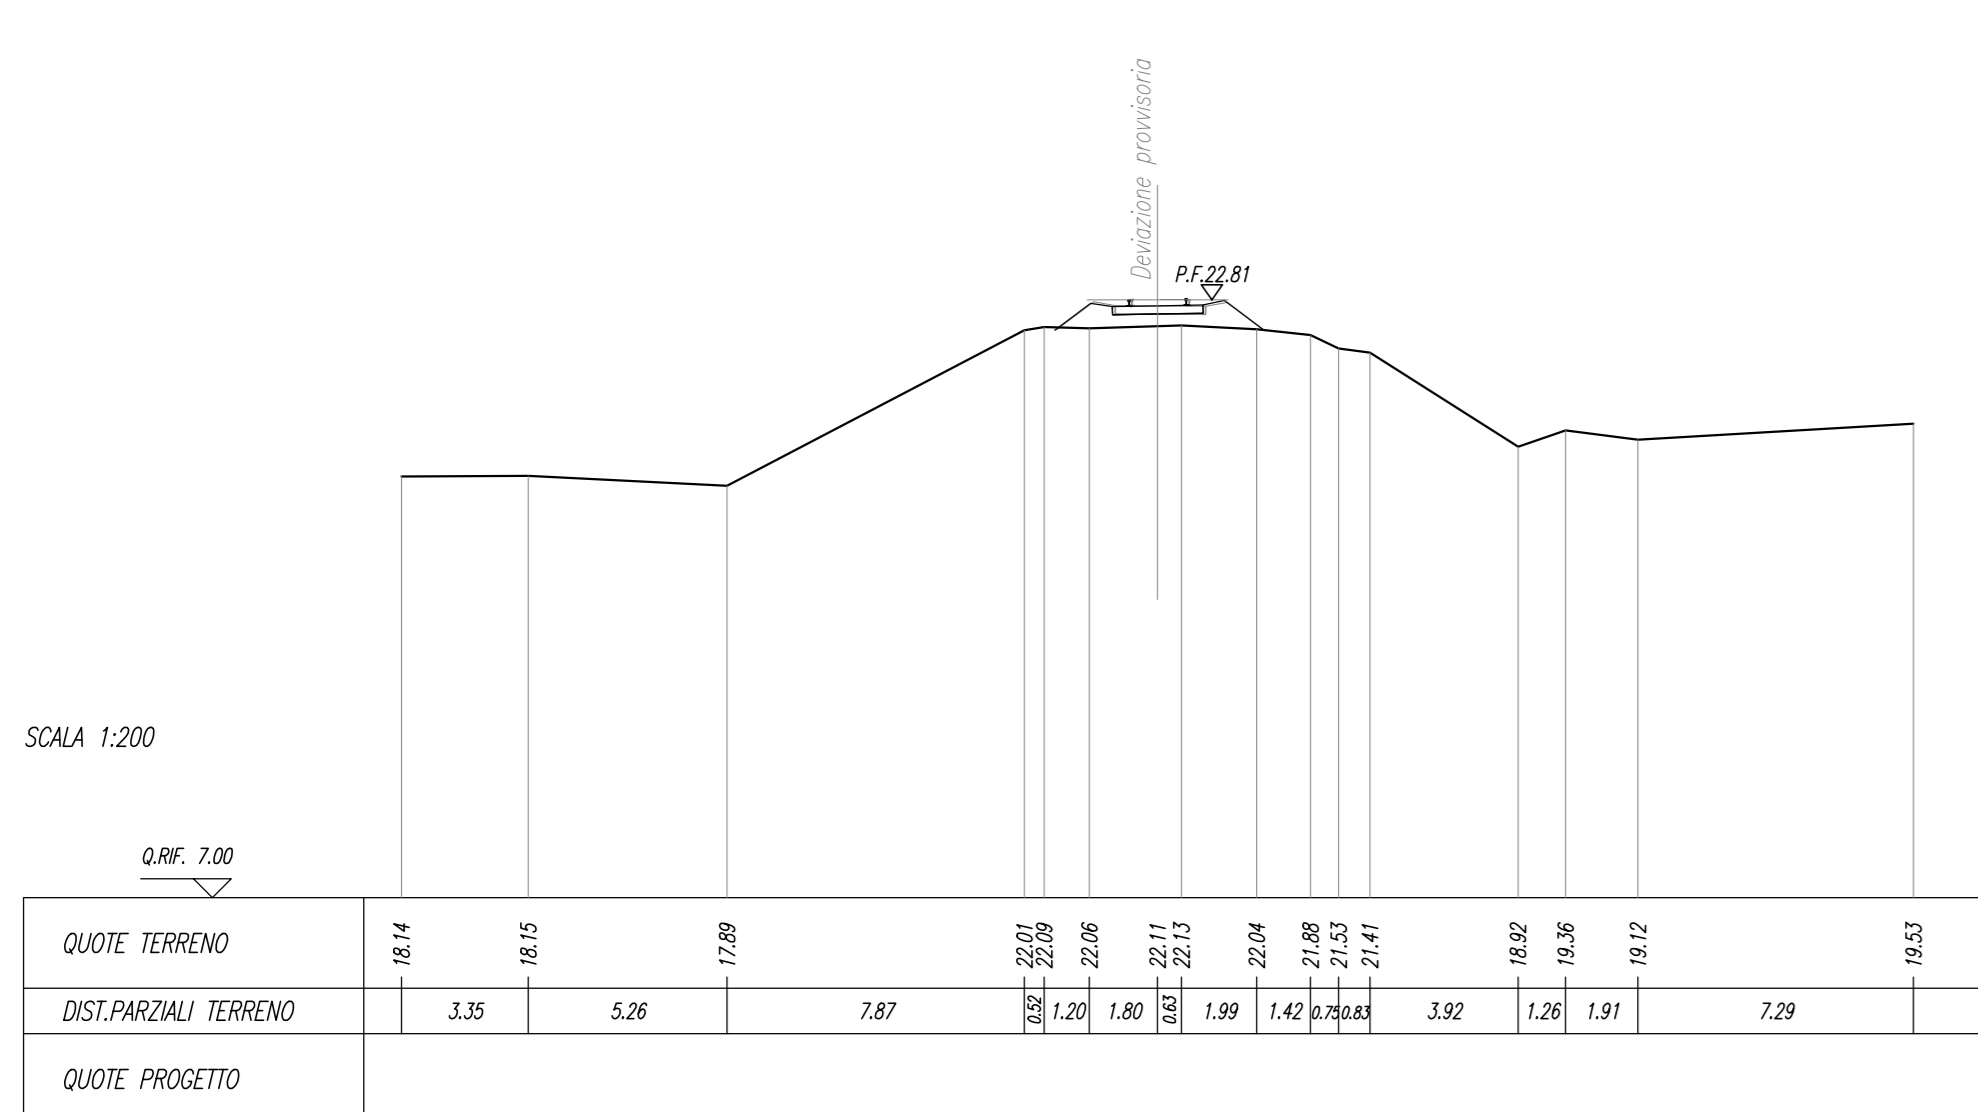

COMMITTENTE:

PROGETTAZIONE:

DIREZIONE TECNICA
U.O. PRODUZIONE SUD - ISOLE

PROGETTO DEFINITIVO

LINEA PESCARA - BARI
RADDOPPIO DELLA TRATTA FERROVIARIA TERMOLI - LESINA
(Infrastrutture strategiche legge n. 443/2001)

LOTTO 1: RIPALTA - LESINA
IF - INFRASTRUTTURA FERROVIARIA

Variante Provvisoria - Sezioni trasversali
Tav 3 di 3

SCALA: 1:200

COMMESSA LOTTO FASE ENTE TIPO DOC. OPERA/DISCIPLINA Progr. REV.

L1100	01	D	78	W9	IF0001	025	A
-------	----	---	----	----	--------	-----	---

Rev.	Descrizione	Redatto	Data	Verificato	Data	Approvato	Data	Autografo Data
A	Esecuzione	K. Abate	1 luglio 2014	S. Scudero	1 luglio 2014	F. Genone	1 luglio 2014	

File: L10001D78W9IF0001025A.dwg n. Etab.: X