



U.O.: SISTEMI TECNOLOGICI DI SICUREZZA

PROGETTO PRELIMINARE

NUOVA LINEA AV/AC VENEZIA - TRIESTE
 TRATTA AEROPORTO - PORTOGRUARO
 SCHEMATICO DI LINEA - SCENARIO 3c

SCALA: 1:XXX

COMMESSA LOTTO FASE ENTE TIPO DOC. OPERA/DISCIPLINA PROGR. REV.

L345 00 R 67 DX IS0041 001 A

Revis.	Descrizione	Redatto	Data	Verificato	Data	Approvato	Data	Autorezzato	Data
A	EMISSIONE ESECUTIVA	ORECCHIO	28/10/10	STAFFERINI	28/10/10	FOCHESATO	28/10/10	BOGHI	28/10/10


File:schematicolinea_AVAC_Aeroporto-Portogruaro_scenario3c_rev8.5.dwg n. Edib.:x 498



Questo progetto è cofinanziato dalla Comunità Europea

LEGENDA SIMBOLI

PVB	Posto Verifica Boccale
RTB	Posto Rilevamento Temperatura Boccole
PJ	Posto di Interconnessione
PC	Posto di Comunicazione
PM	Posto di Movimento
PT	Posto Tecnologico

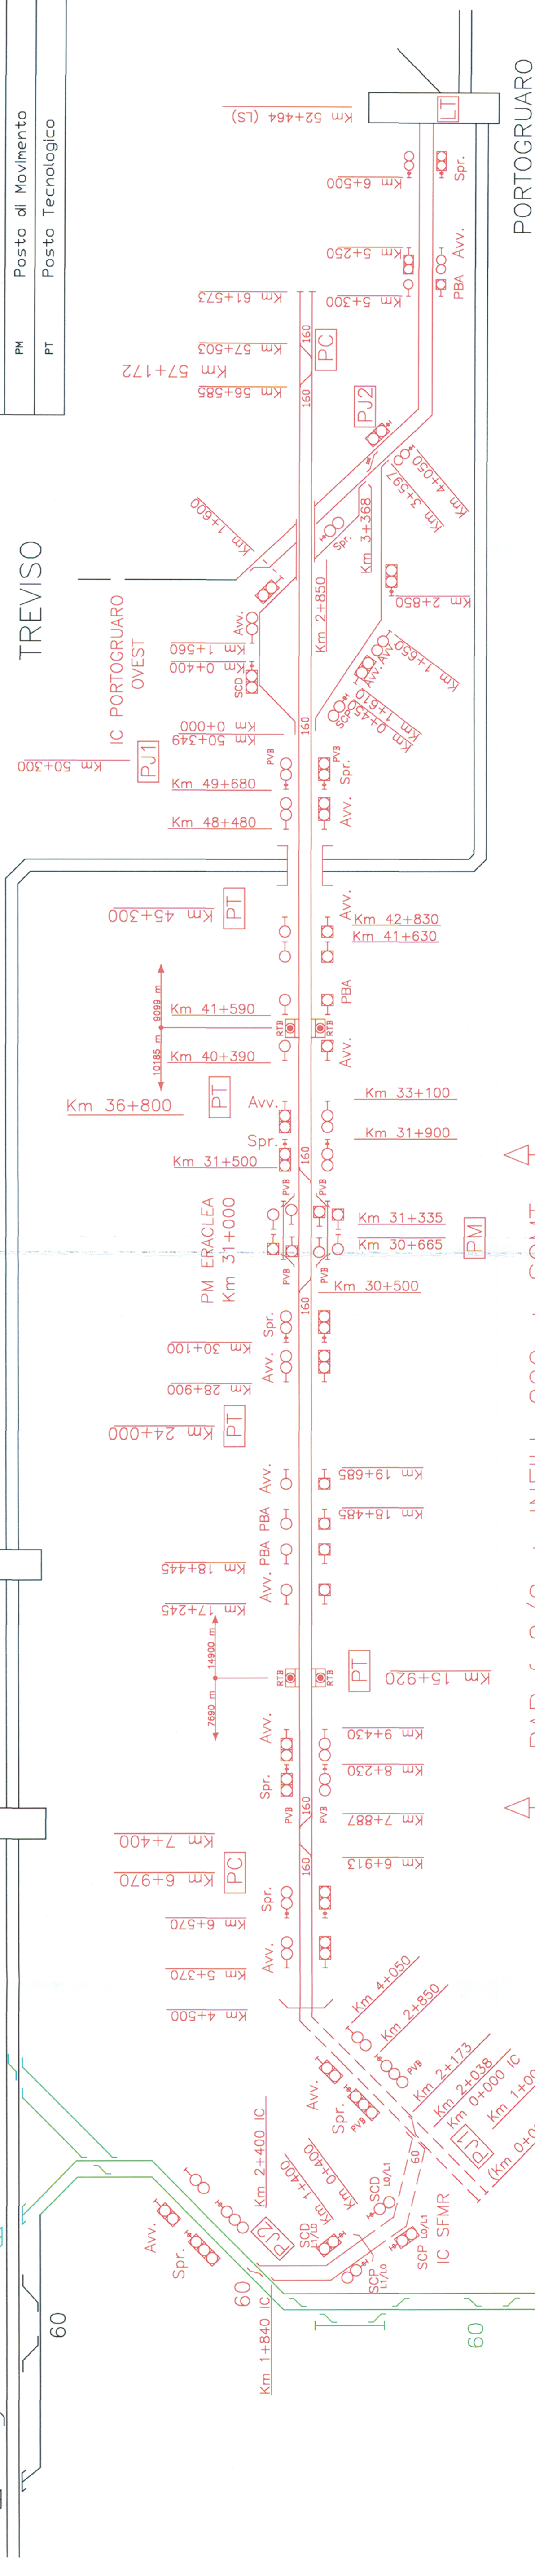

- SCENARIO 3c
- ESISTENTE
- ALTRO PROGETTO

BABcf 2/2 + INFILL 200 + SCMT
 ERTMS L1 + RADIO INFILL *

* Le End Of Movement Authority coincidono con i segnali di prima categoria