




PLANIMETRIA DELL'INTERFERENZA  
SCALA 1:1000

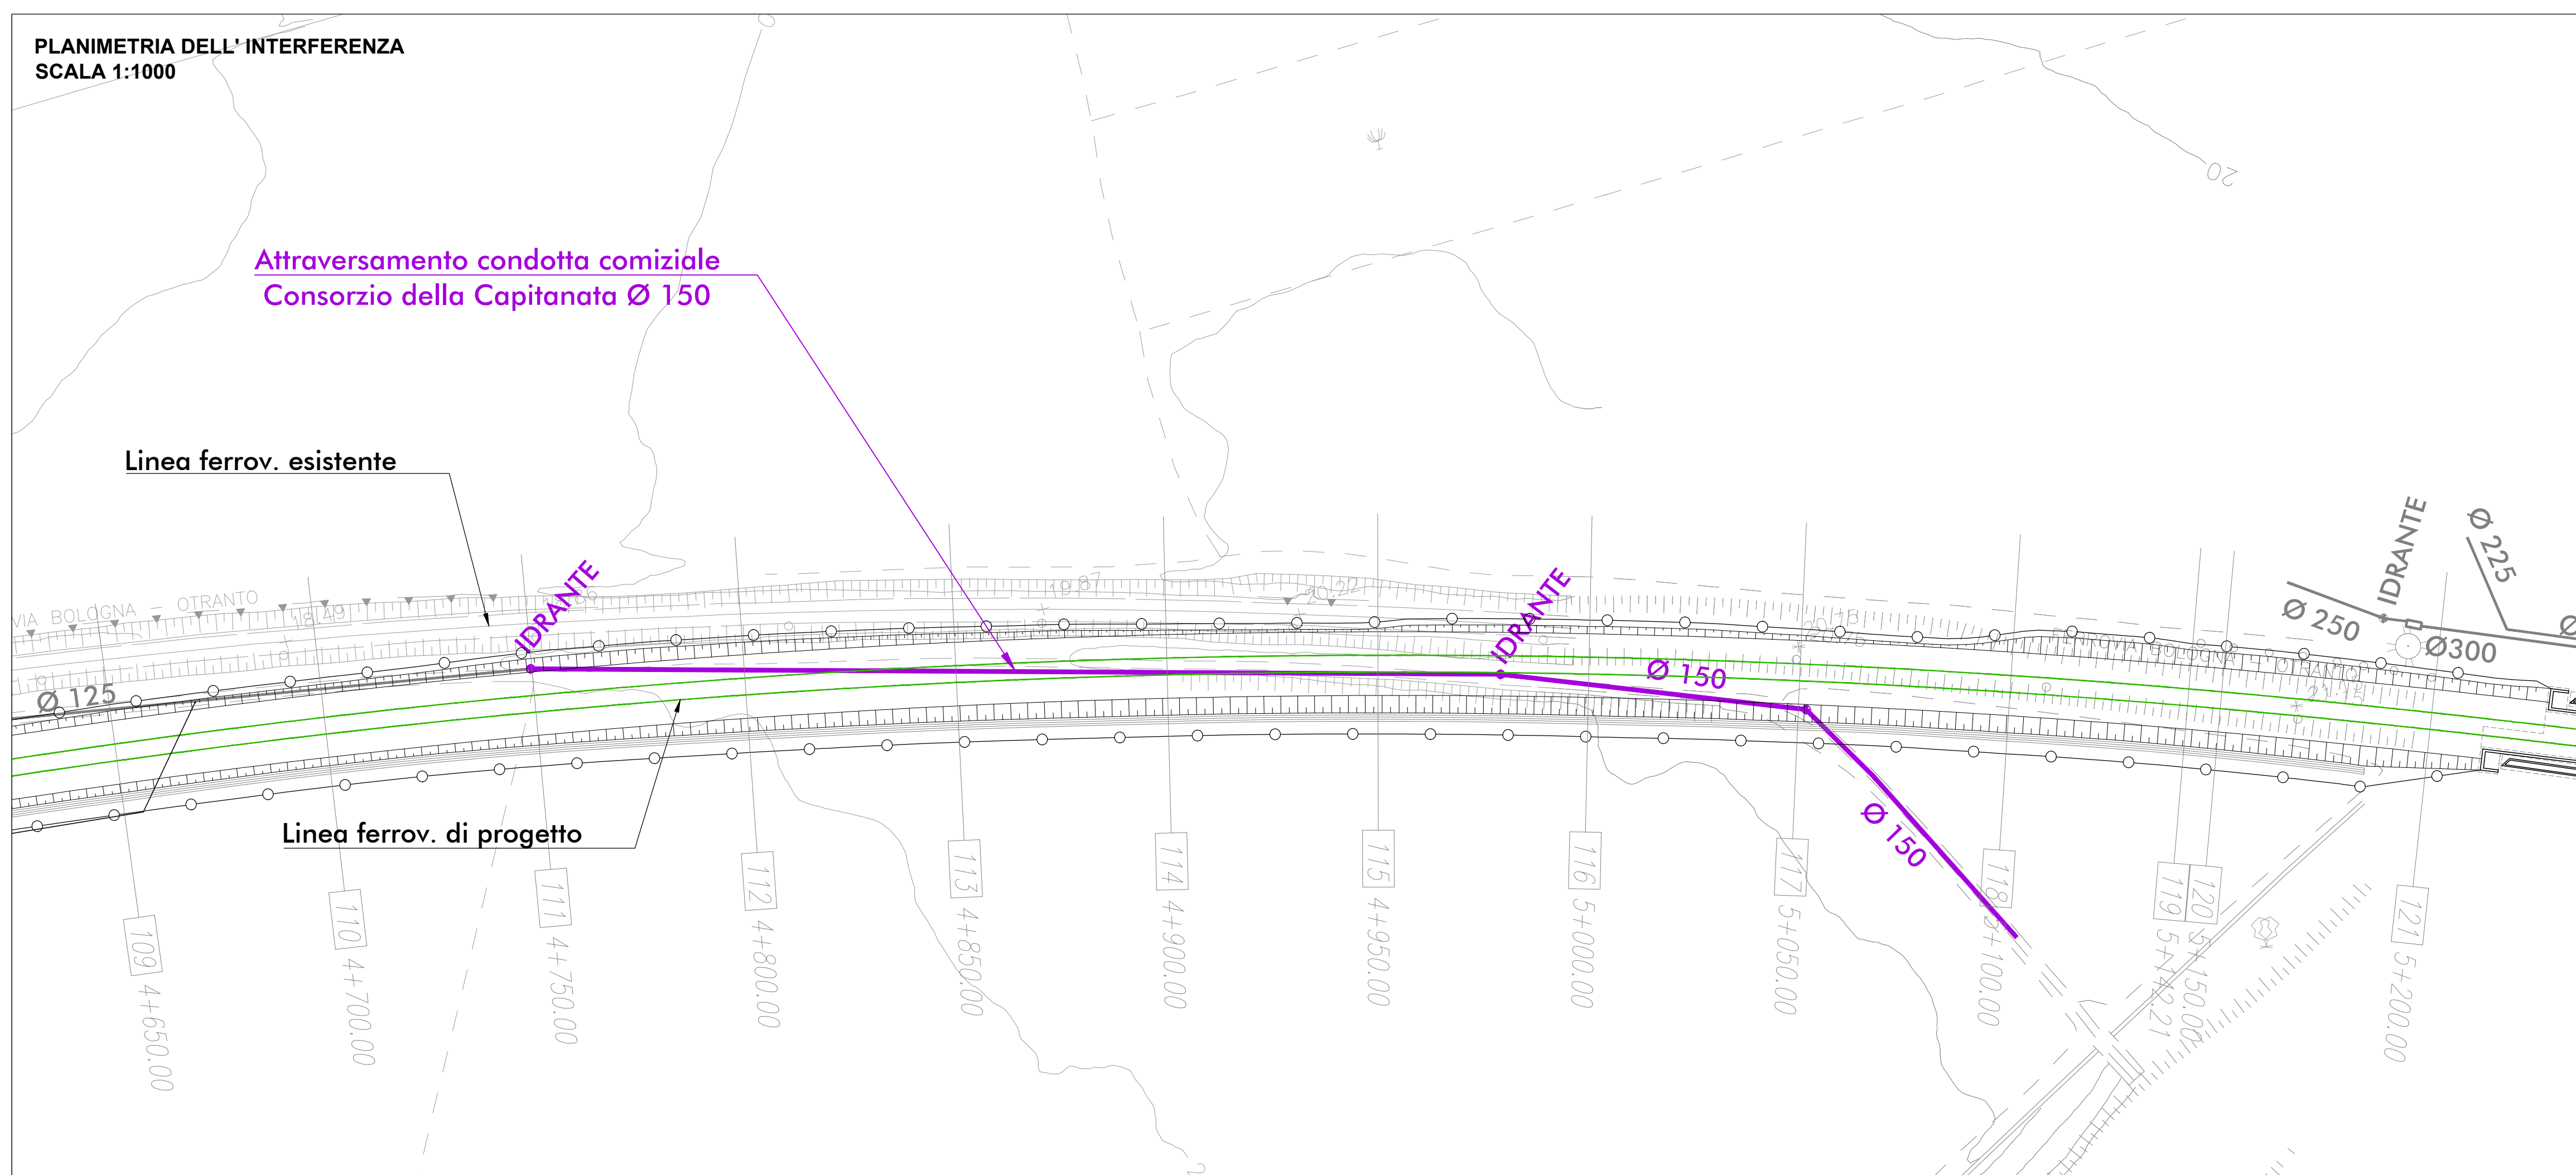

PARTICOLARE RISOLUZIONE INTERFERENZA Ø 150-SCALA 1:50

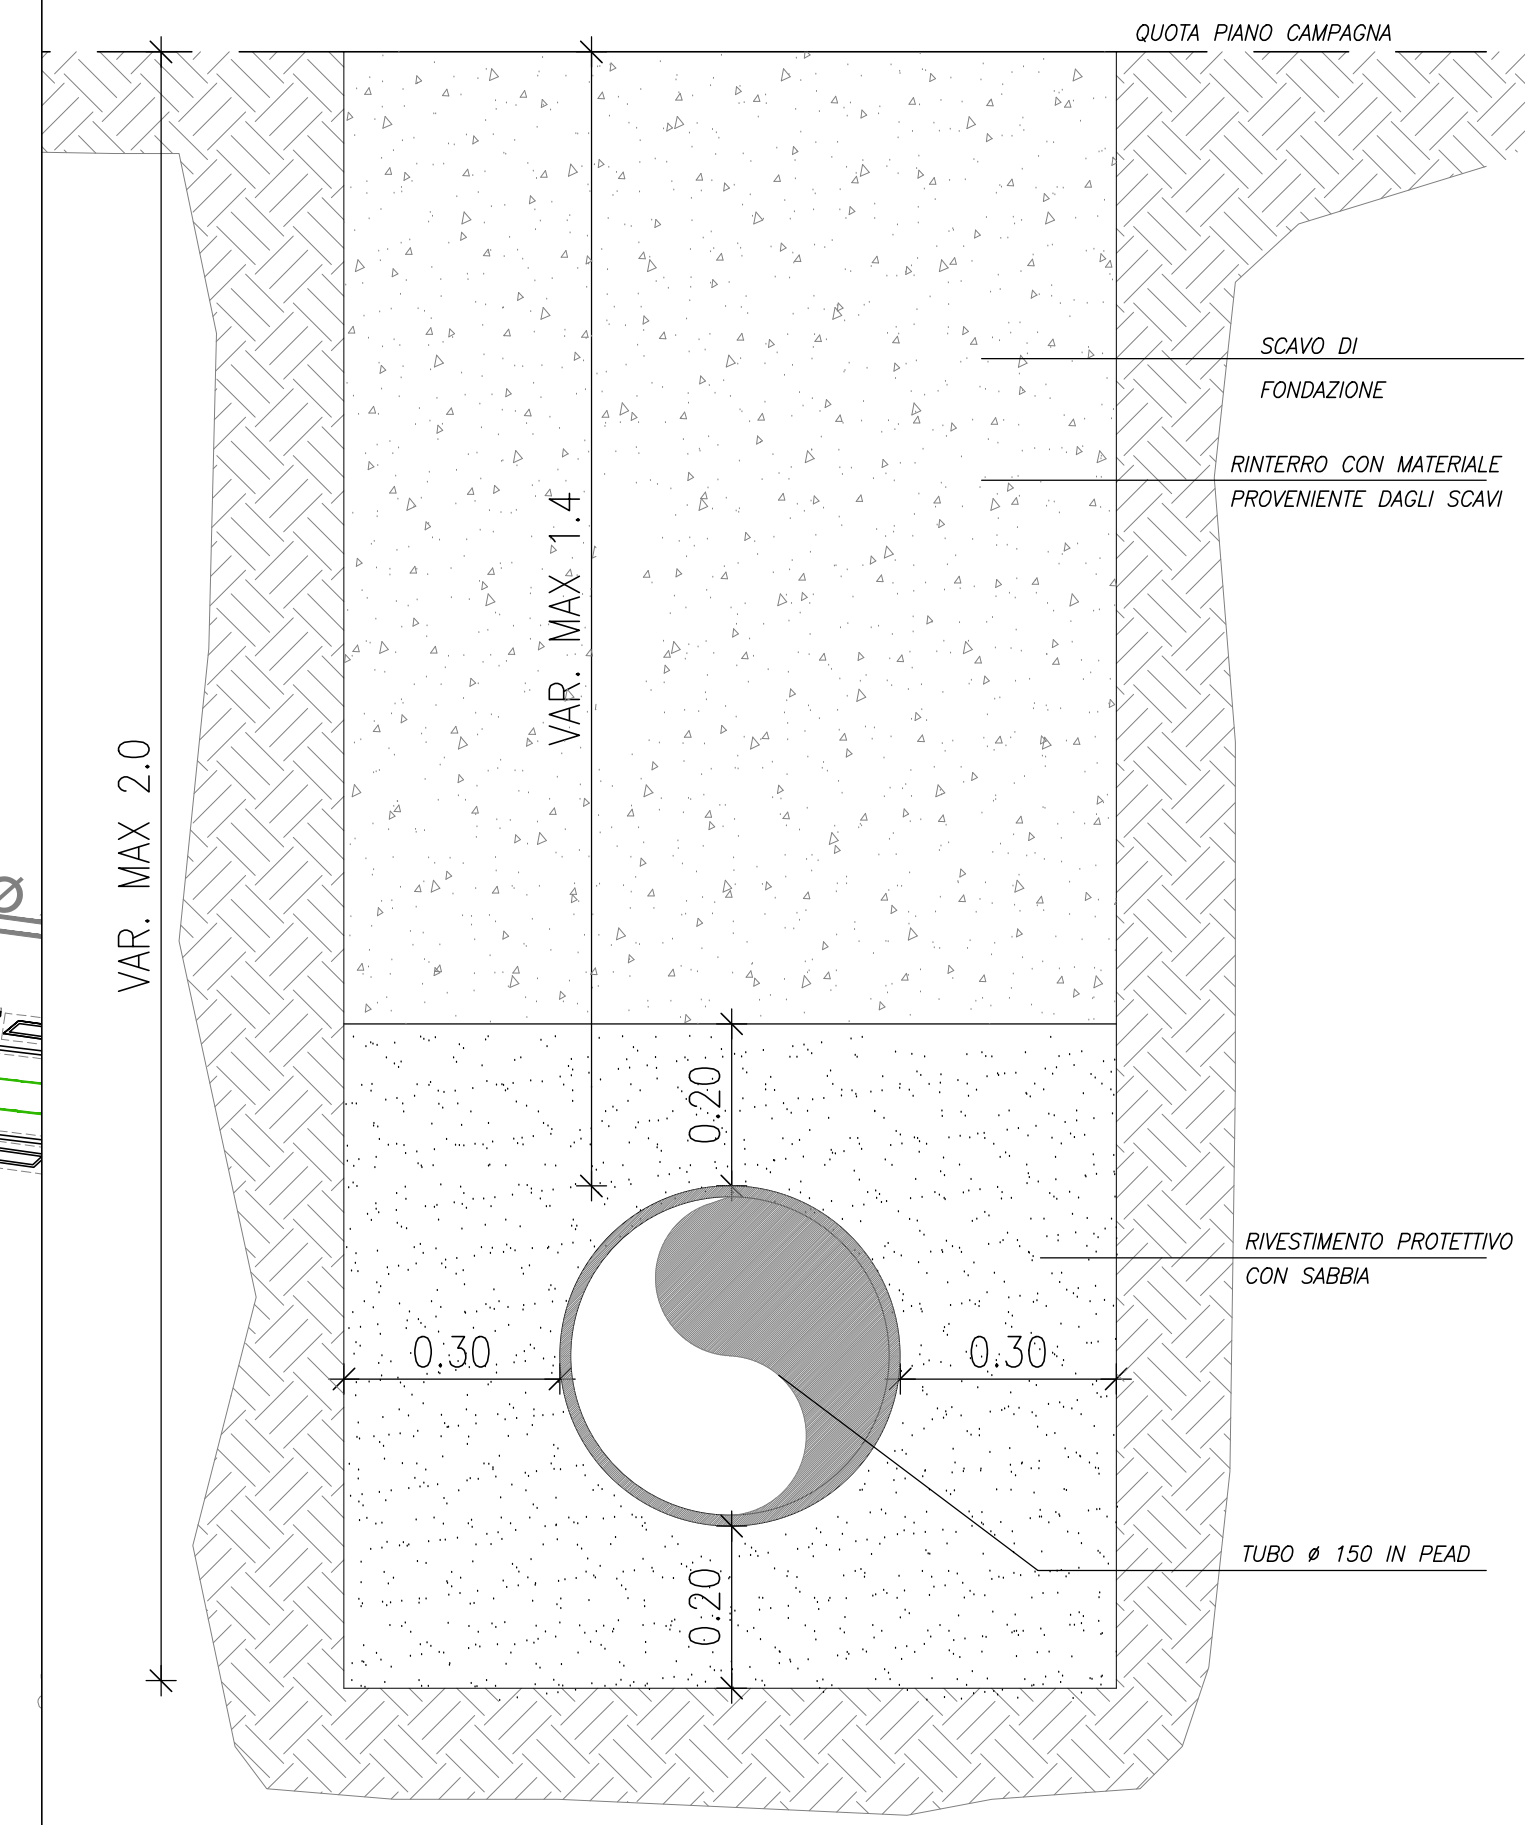

PLANIMETRIA RISOLUZIONE DELL' INTERFERENZA  
SCALA 1:1000

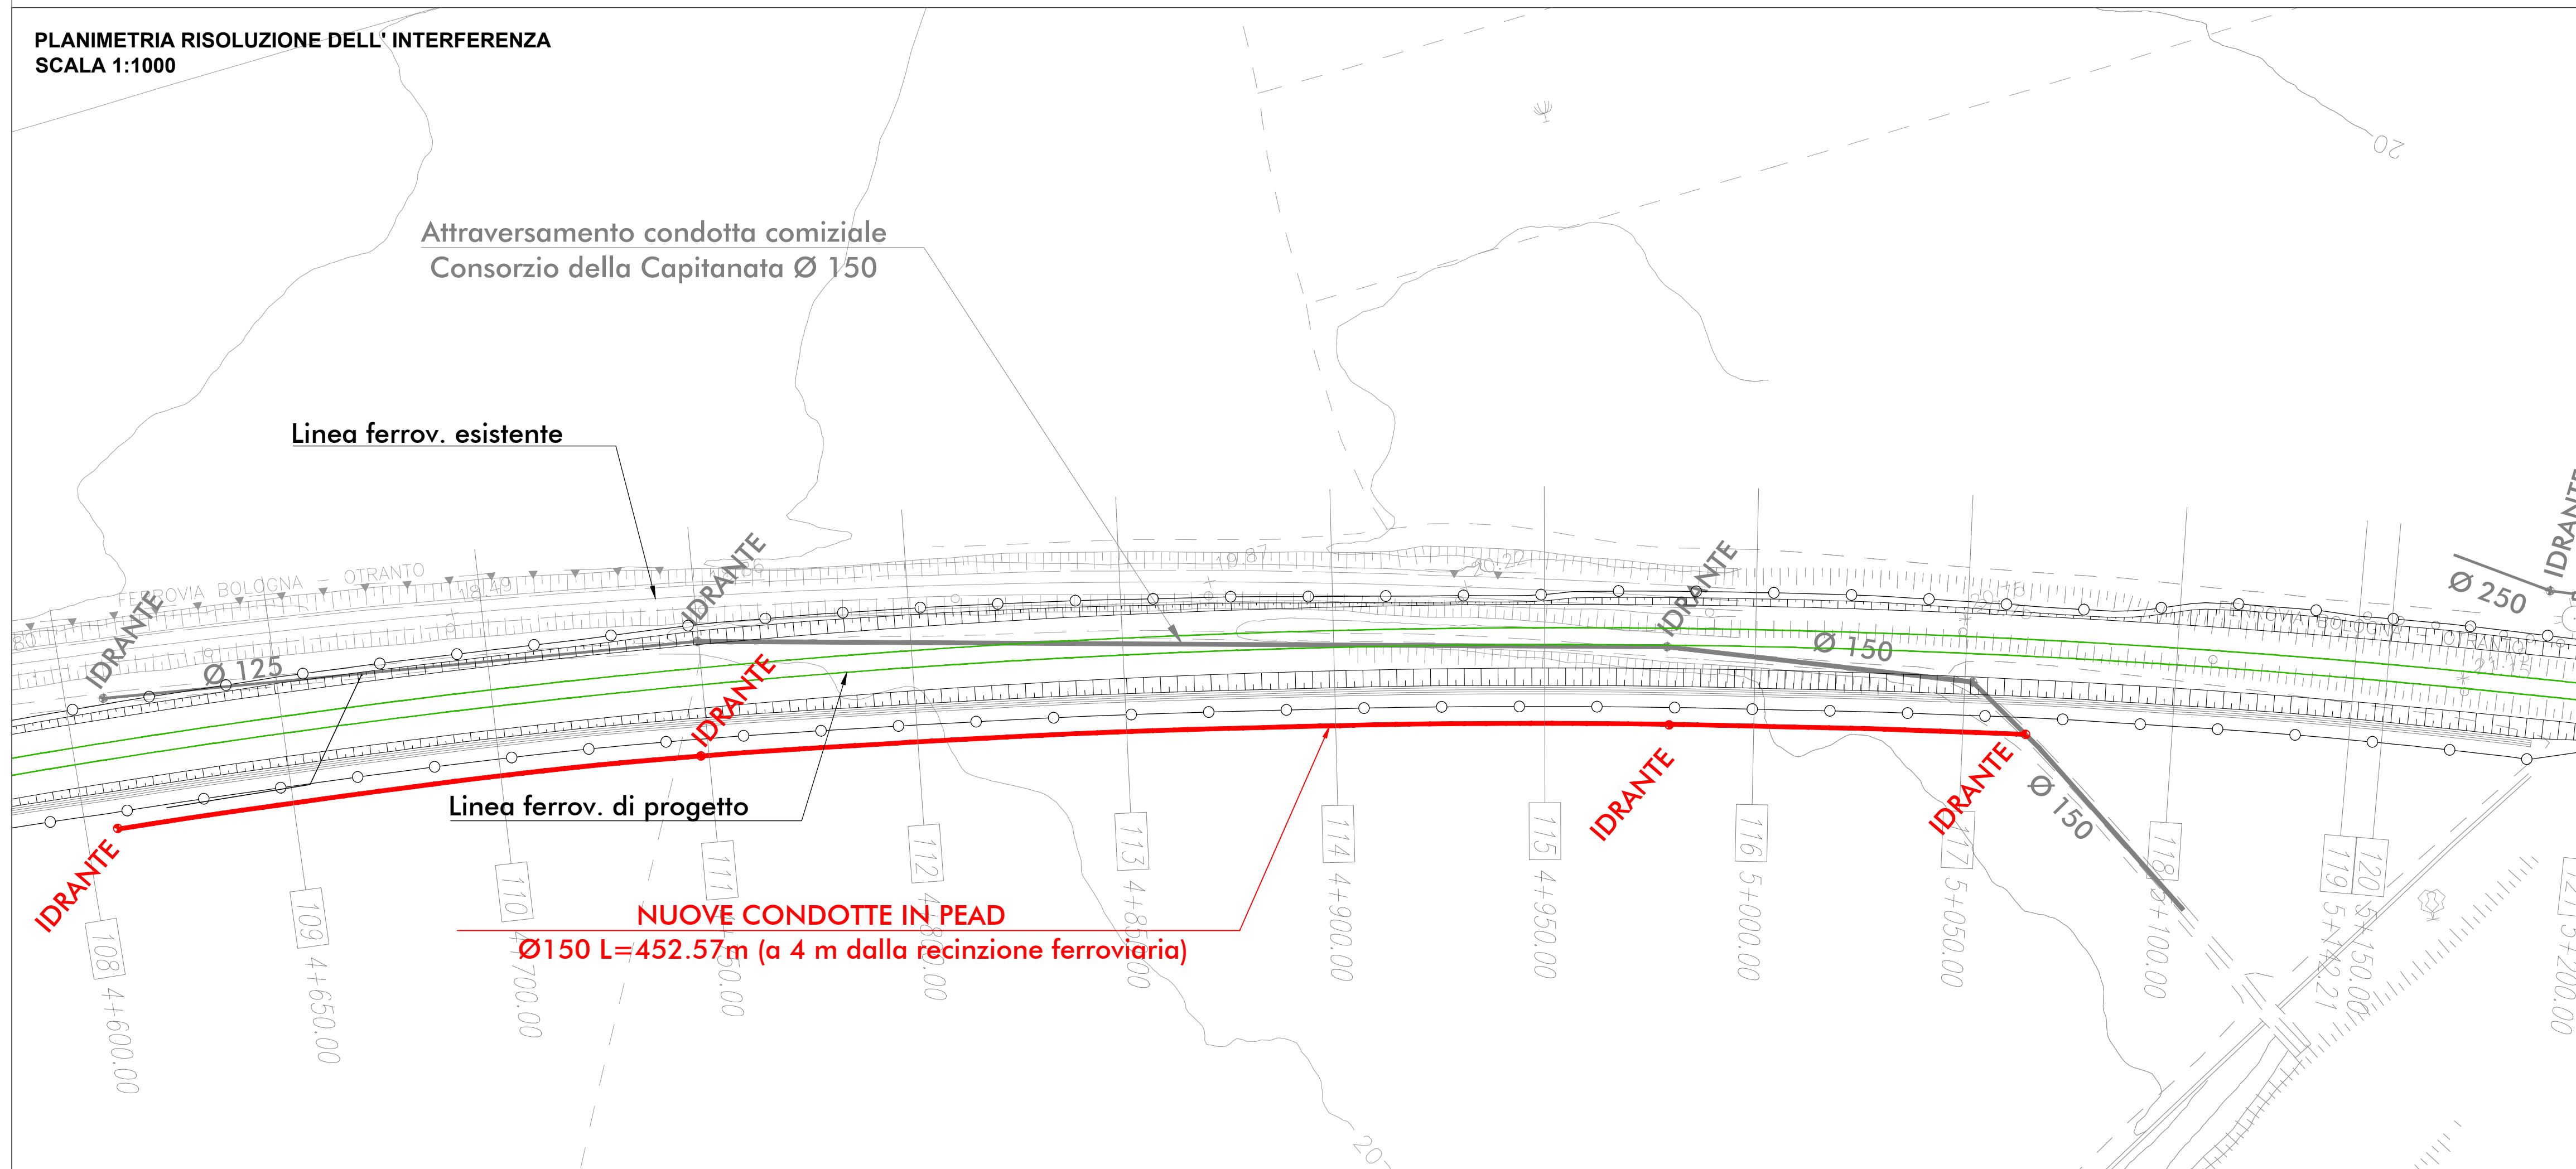

COMMITTENTE:  
**RFI**  
RETE FERROVIARIA ITALIANA  
GRUPPO FERROVIE DELLO STATO ITALIANE  
DIREZIONE INVESTIMENTI  
DIREZIONE PROGRAMMI INVESTIMENTI  
DIRETTRICE SUD - PROGETTO ADRIATICA

PROGETTAZIONE:  
**ITALFERR**  
GRUPPO FERROVIE DELLO STATO ITALIANE

DIREZIONE TECNICA  
U.O. PRODUZIONE SUD - ISOLE

PROGETTO DEFINITIVO  
LINEA PESCARA - BARI  
RADDOPPIO DELLA TRATTA FERROVIARIA TERMOLI - LESINA  
(Infrastrutture strategiche legge n. 443/2001)

LOTTO 1: RIPALTA - LESINA  
SI - SERVIZI INTERFERENTI  
Idrante tubo Ø 150 - Planimetria della interferenza e relativa risoluzione

SCALA:  
VARIE

COMMESSA	LOTTO	FASE	ENTE	TIPO DOC.	OPERA/DISCIPLINA	PROGR.	REV.
L100	01	D	78	PZ	SI0300	001	A

Rev.	Descrizione	Redatto	Data	Verificato	Data	Approvato	Data	Autorizzato Data
A	Emissione esecutiva	R. Alegrini	LUGLIO 2016	S. Scialoja	LUGLIO 2016	F. Gemone	LUGLIO 2016	