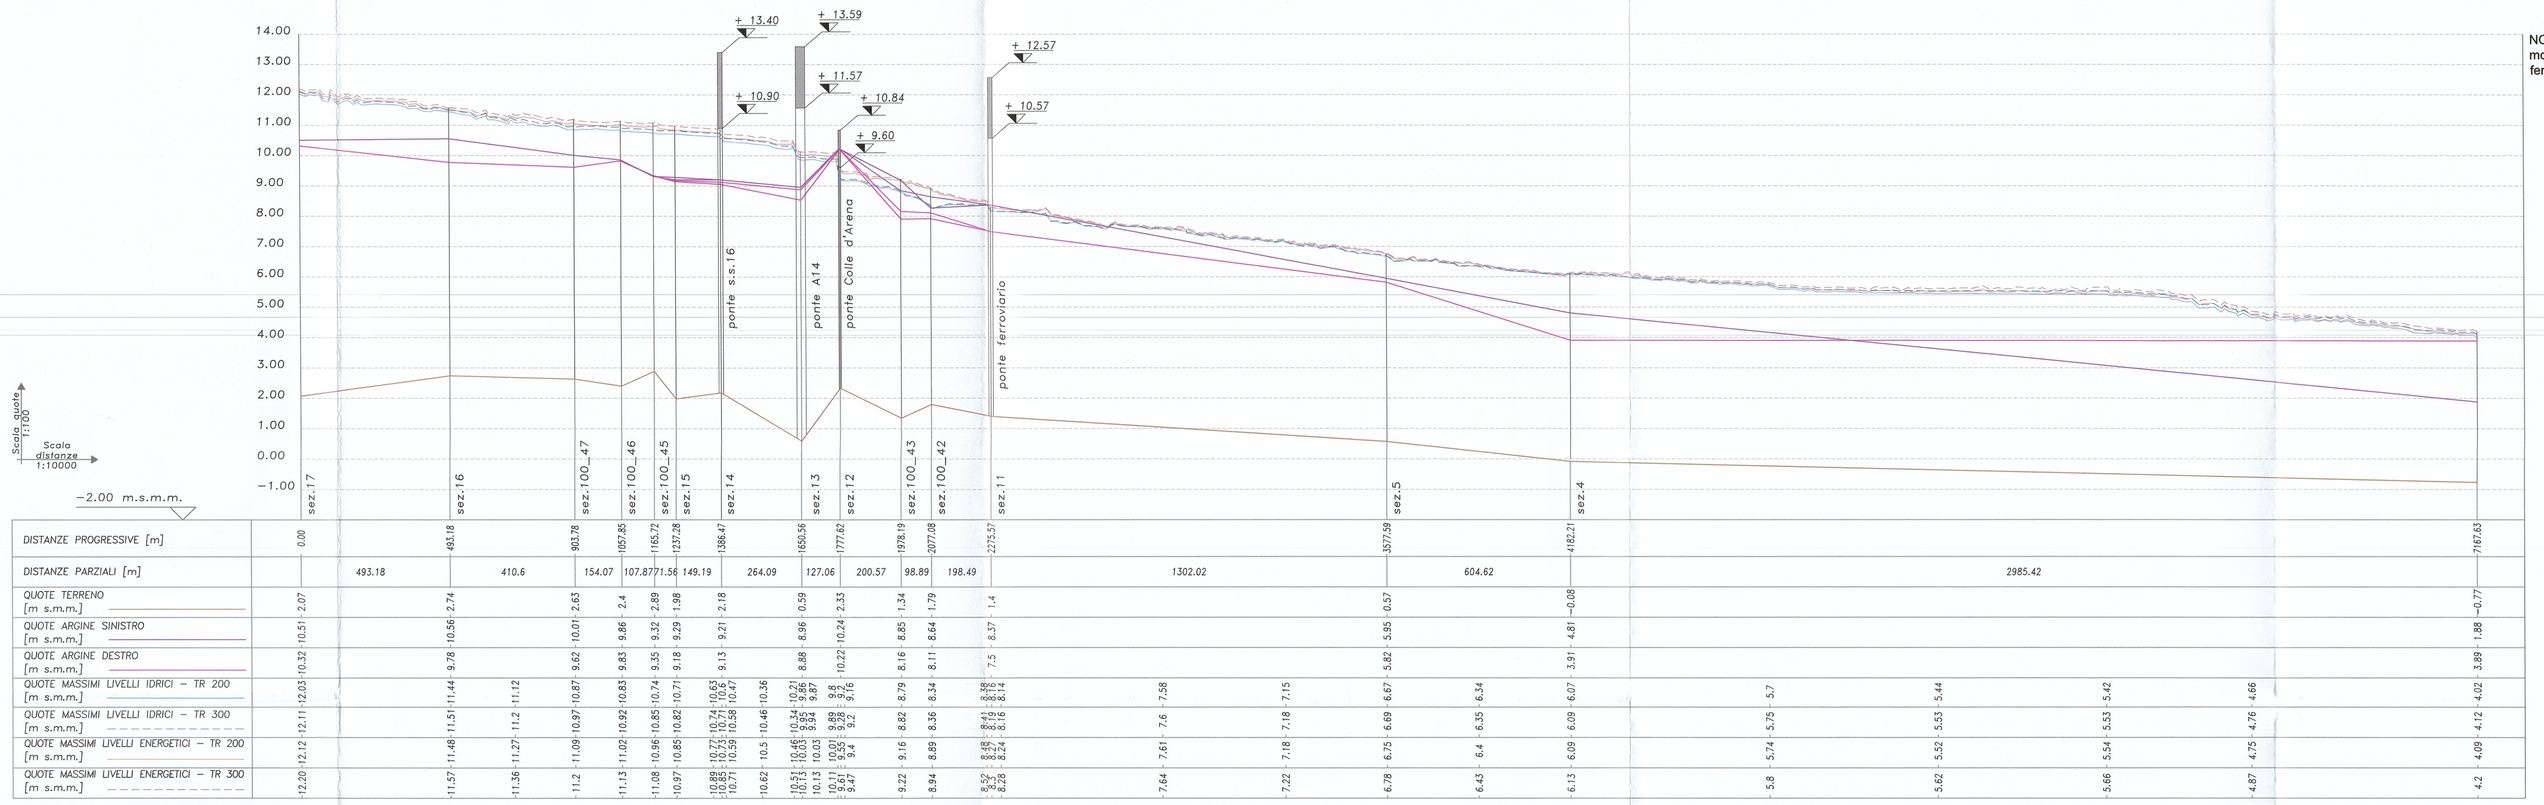
+ 13.40
+ 13.59
+ 12.57
+ 11.57
+ 10.90
+ 10.84
+ 9.60
+ 10.57
ponte s.s.16
ponte A14
ponte Colle d'Arena
ponte ferroviario
Scala quote 1:1000
Scala distanze 1:10000
−2.00 m.s.m.m.
sez.17
sez.16
sez.100_47
sez.100_46
sez.100_45
sez.15
sez.14
sez.13
sez.12
sez.100_43
sez.100_42
sez.11
sez.5
sez.4

| | | |