


PLANIMETRIA Scala 1:50

SEZIONE A-A' Scala 1:50

SEZIONE B-B' Scala 1:50

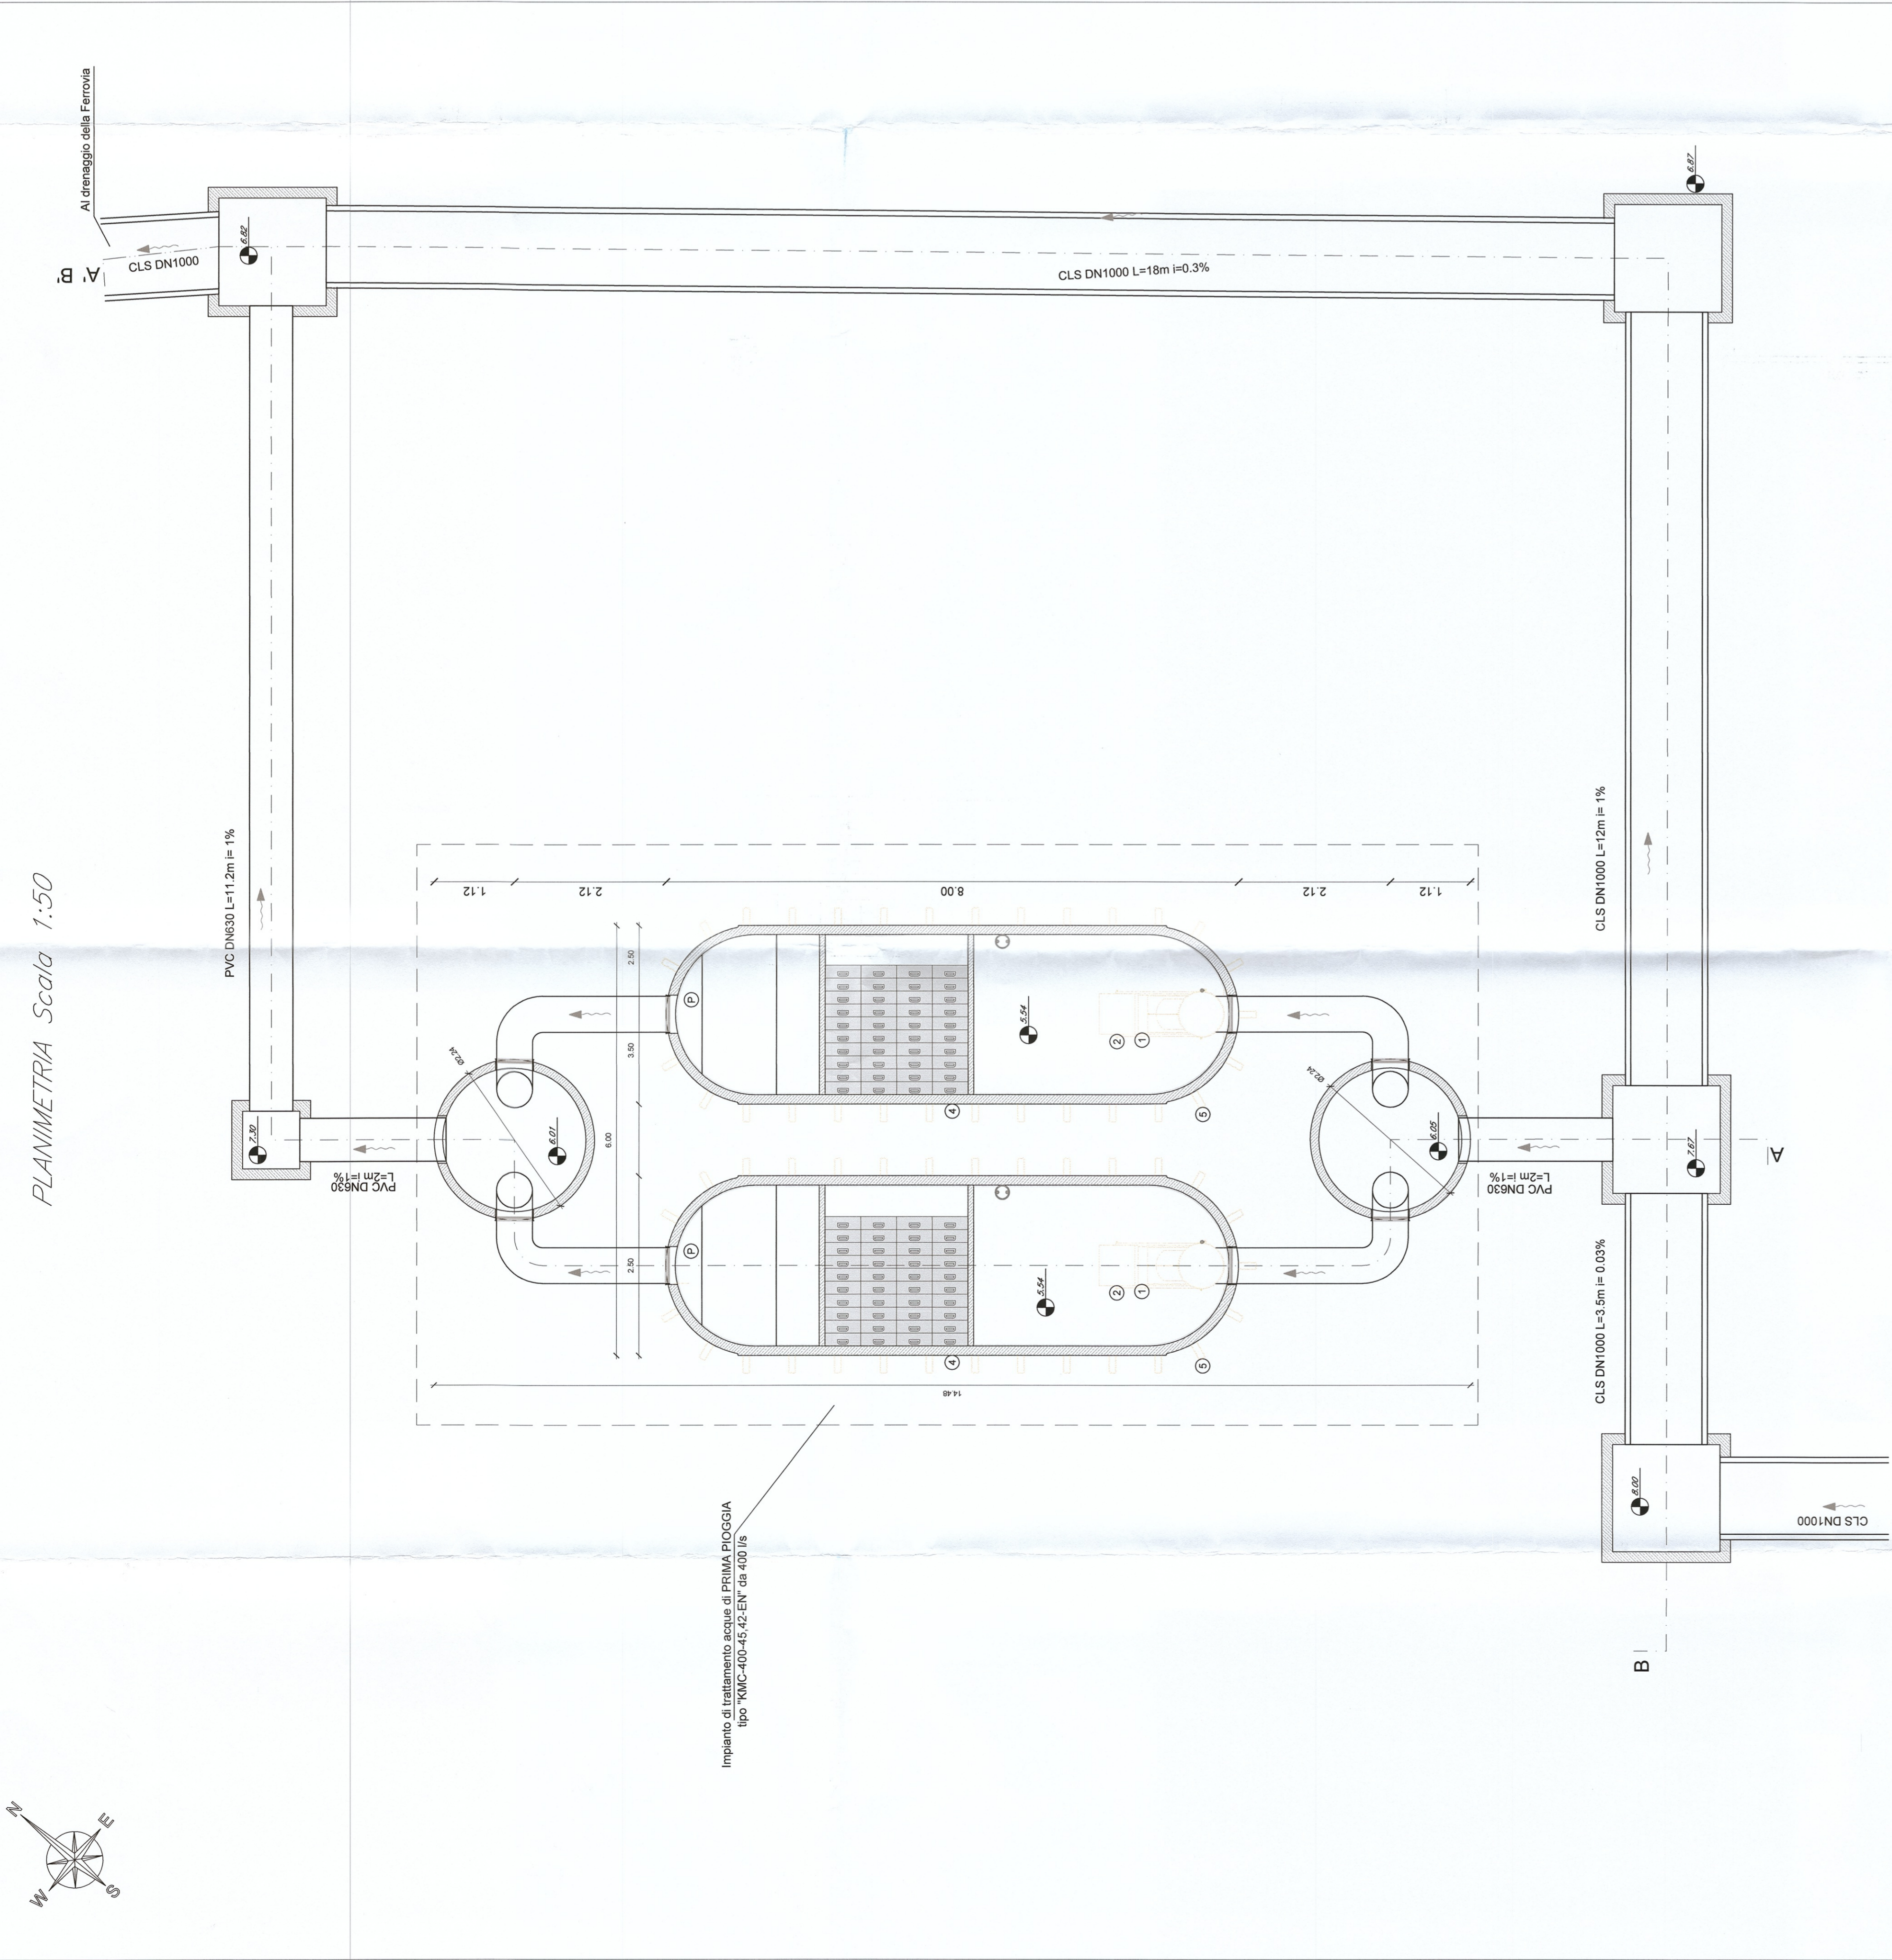

**ELEMENTI IMPIANTO**

1. Chiusura automatica
2. Regolatore di portata
3. Interruttore di sovrappressione
4. Valvola C.A.
5. Staffe ancoraggio integrate
6. Sedimentatore
7. Separatore a gravità
8. Separatore a gravità
9. Condotta di compariamento
10. Condotta di compariamento

**PRODOTTORE**

400

5-11-9

$1 < 2 \text{ mg/l}$

0.8 kg/l

46.30 m<sup>3</sup>

5.85 m<sup>3</sup>

25.92 t


78.56 t

**MATERIE:**

C.A. 10, 50, 100, 160, 200, 250, 300, 400, 500, 600, 800, 1000, 1200, 1500, 2000, 2500, 3000, 4000, 5000, 6000, 8000, 10000

Acciaio A6 DN1 1810


INQUADRAMENTO Scala 1:400

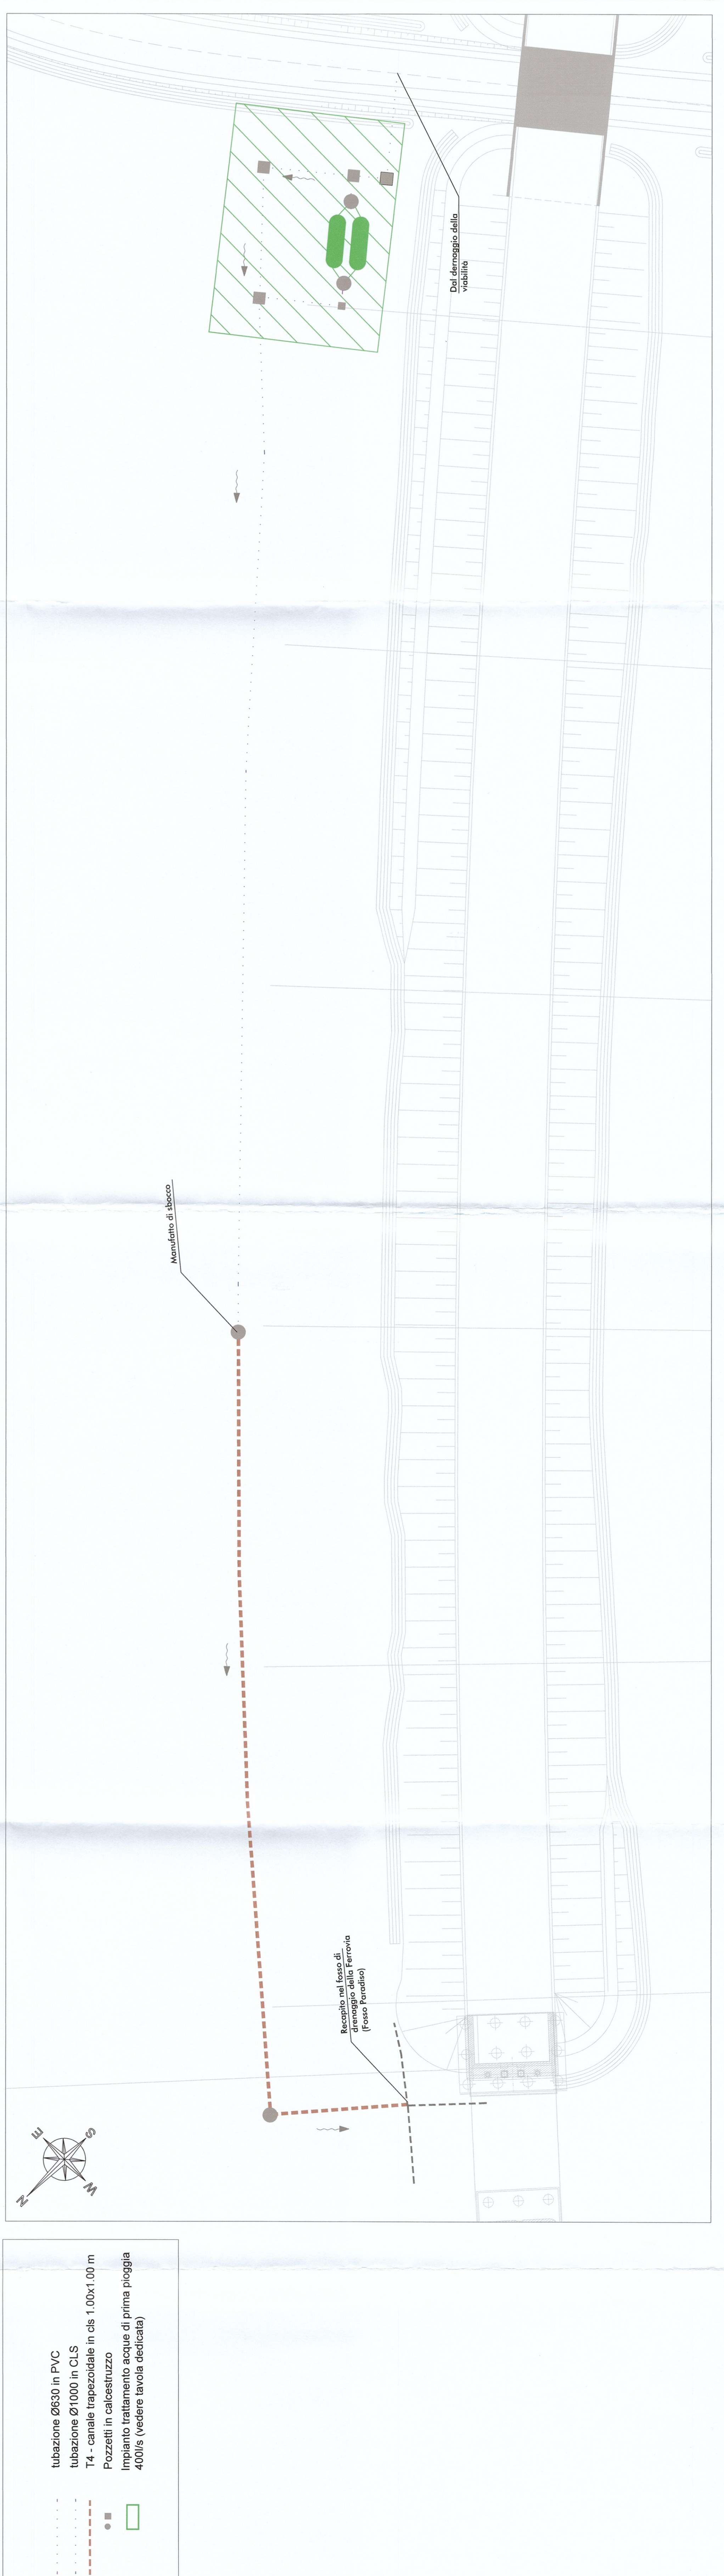

**LEGENDA IDRAULICA**

- Tubazione Ø530 in PVC
- Tubazione Ø1000 in CLS
- Tracciato trapezoidale in cls 1.00x1.00 m
- Pozzetti in calcestruzzo
- Impianto di trattamento acque di prima pioggia
- (400) (vedere tavola specifica)

LEGENDA IDRAULICA

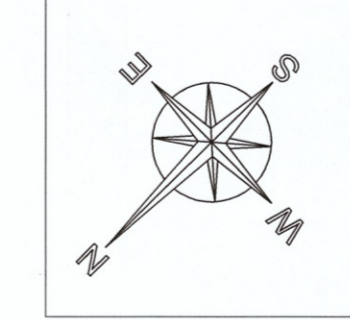

<b>COMMITTENTE</b> <b>RFL</b> GRUPPO FERRARIO SPA DIREZIONE INVESTIMENTI DIREZIONE SUD - PROGETTO ADRIATICA	<b>PROGETTAZIONE</b> <b>ITALFERR</b> GRUPPO ITALIANO FERROVIARIO	<b>SCALA:</b> VOTIVE	<b>ELABORATI VIABILITA'</b> Impianto di trattamento Acque di Prima Pioggia	<b>COMMESSA</b> LOTTO FASE ENTE TIPO DOC. OPERANDISCHEMA PROG. REV. L100 01 D 11 B 2 100002 001 A			
					<b>PROGETTO DEFINITIVO</b> LINEA PESCARA - BARI RADDOPPIO DELLA TRATTA FERROVIARIA TERMOLI - LESINA (Infrastruttura strategica legge n. 442/2007) LOTTO 1: RIPALTA - LESINA		
Rev. 1 100 01 D 11 B 2 100002 001 A	Descrizione 100002	Data 2014	Verificato 2014	Data 2014		Approvato 2014	Data 2014
ELABORATI VIABILITA'				L100 01 D 11 B 2 100002 001 A			
Impianto di trattamento Acque di Prima Pioggia				L100 01 D 11 B 2 100002 001 A			