



LEGENDA

TIP DI PRESENZE ARCHEOLOGICHE

- IPOTESI DI ANDAMENTO VARIO
- AREA DI FRAMMENTI FITILI
- Linea area di frammenti fitili
- Area di frammenti fitili ad alta densità
- RINVENIMENTO SPORADICO
- NECROPOLI
- STRUTTURE EDILIZIE / PUBBLICHE
- VILLADOMUS
- RINVENIMENTO SPORADICO
- STRUTTURE MURARE
- ANOMALIE DA FOTO AEREE

COLORE IDENTIFICATIVO (epitesto di simbolo)

- Era preistorica
- Era protostorica
- Era preromana
- Era romana
- Era tardoantica / medievale

FACCE DEL RISCHIO RELATIVO

- Area a rischio relativo alto
- Area a rischio relativo medio / alto
- Area a rischio relativo medio / basso

CANTIERI


- Cantiere base / Cantiere operativo
- Area tecnica / di stoccaggio
- Visibilità esistente di accesso cantiere
- Pista di cantiere

TRACCIATO FERROVIARIO IN PROGETTO

- In trincea
- In filo
- Su viadotto

AREE SOGGETTE A VINCOLO ARCHEOLOGICO
D. Lgs. 42/2004 (L. 108/09)

Saggio archeologico dimensioni m: 10x10/2 di profondità

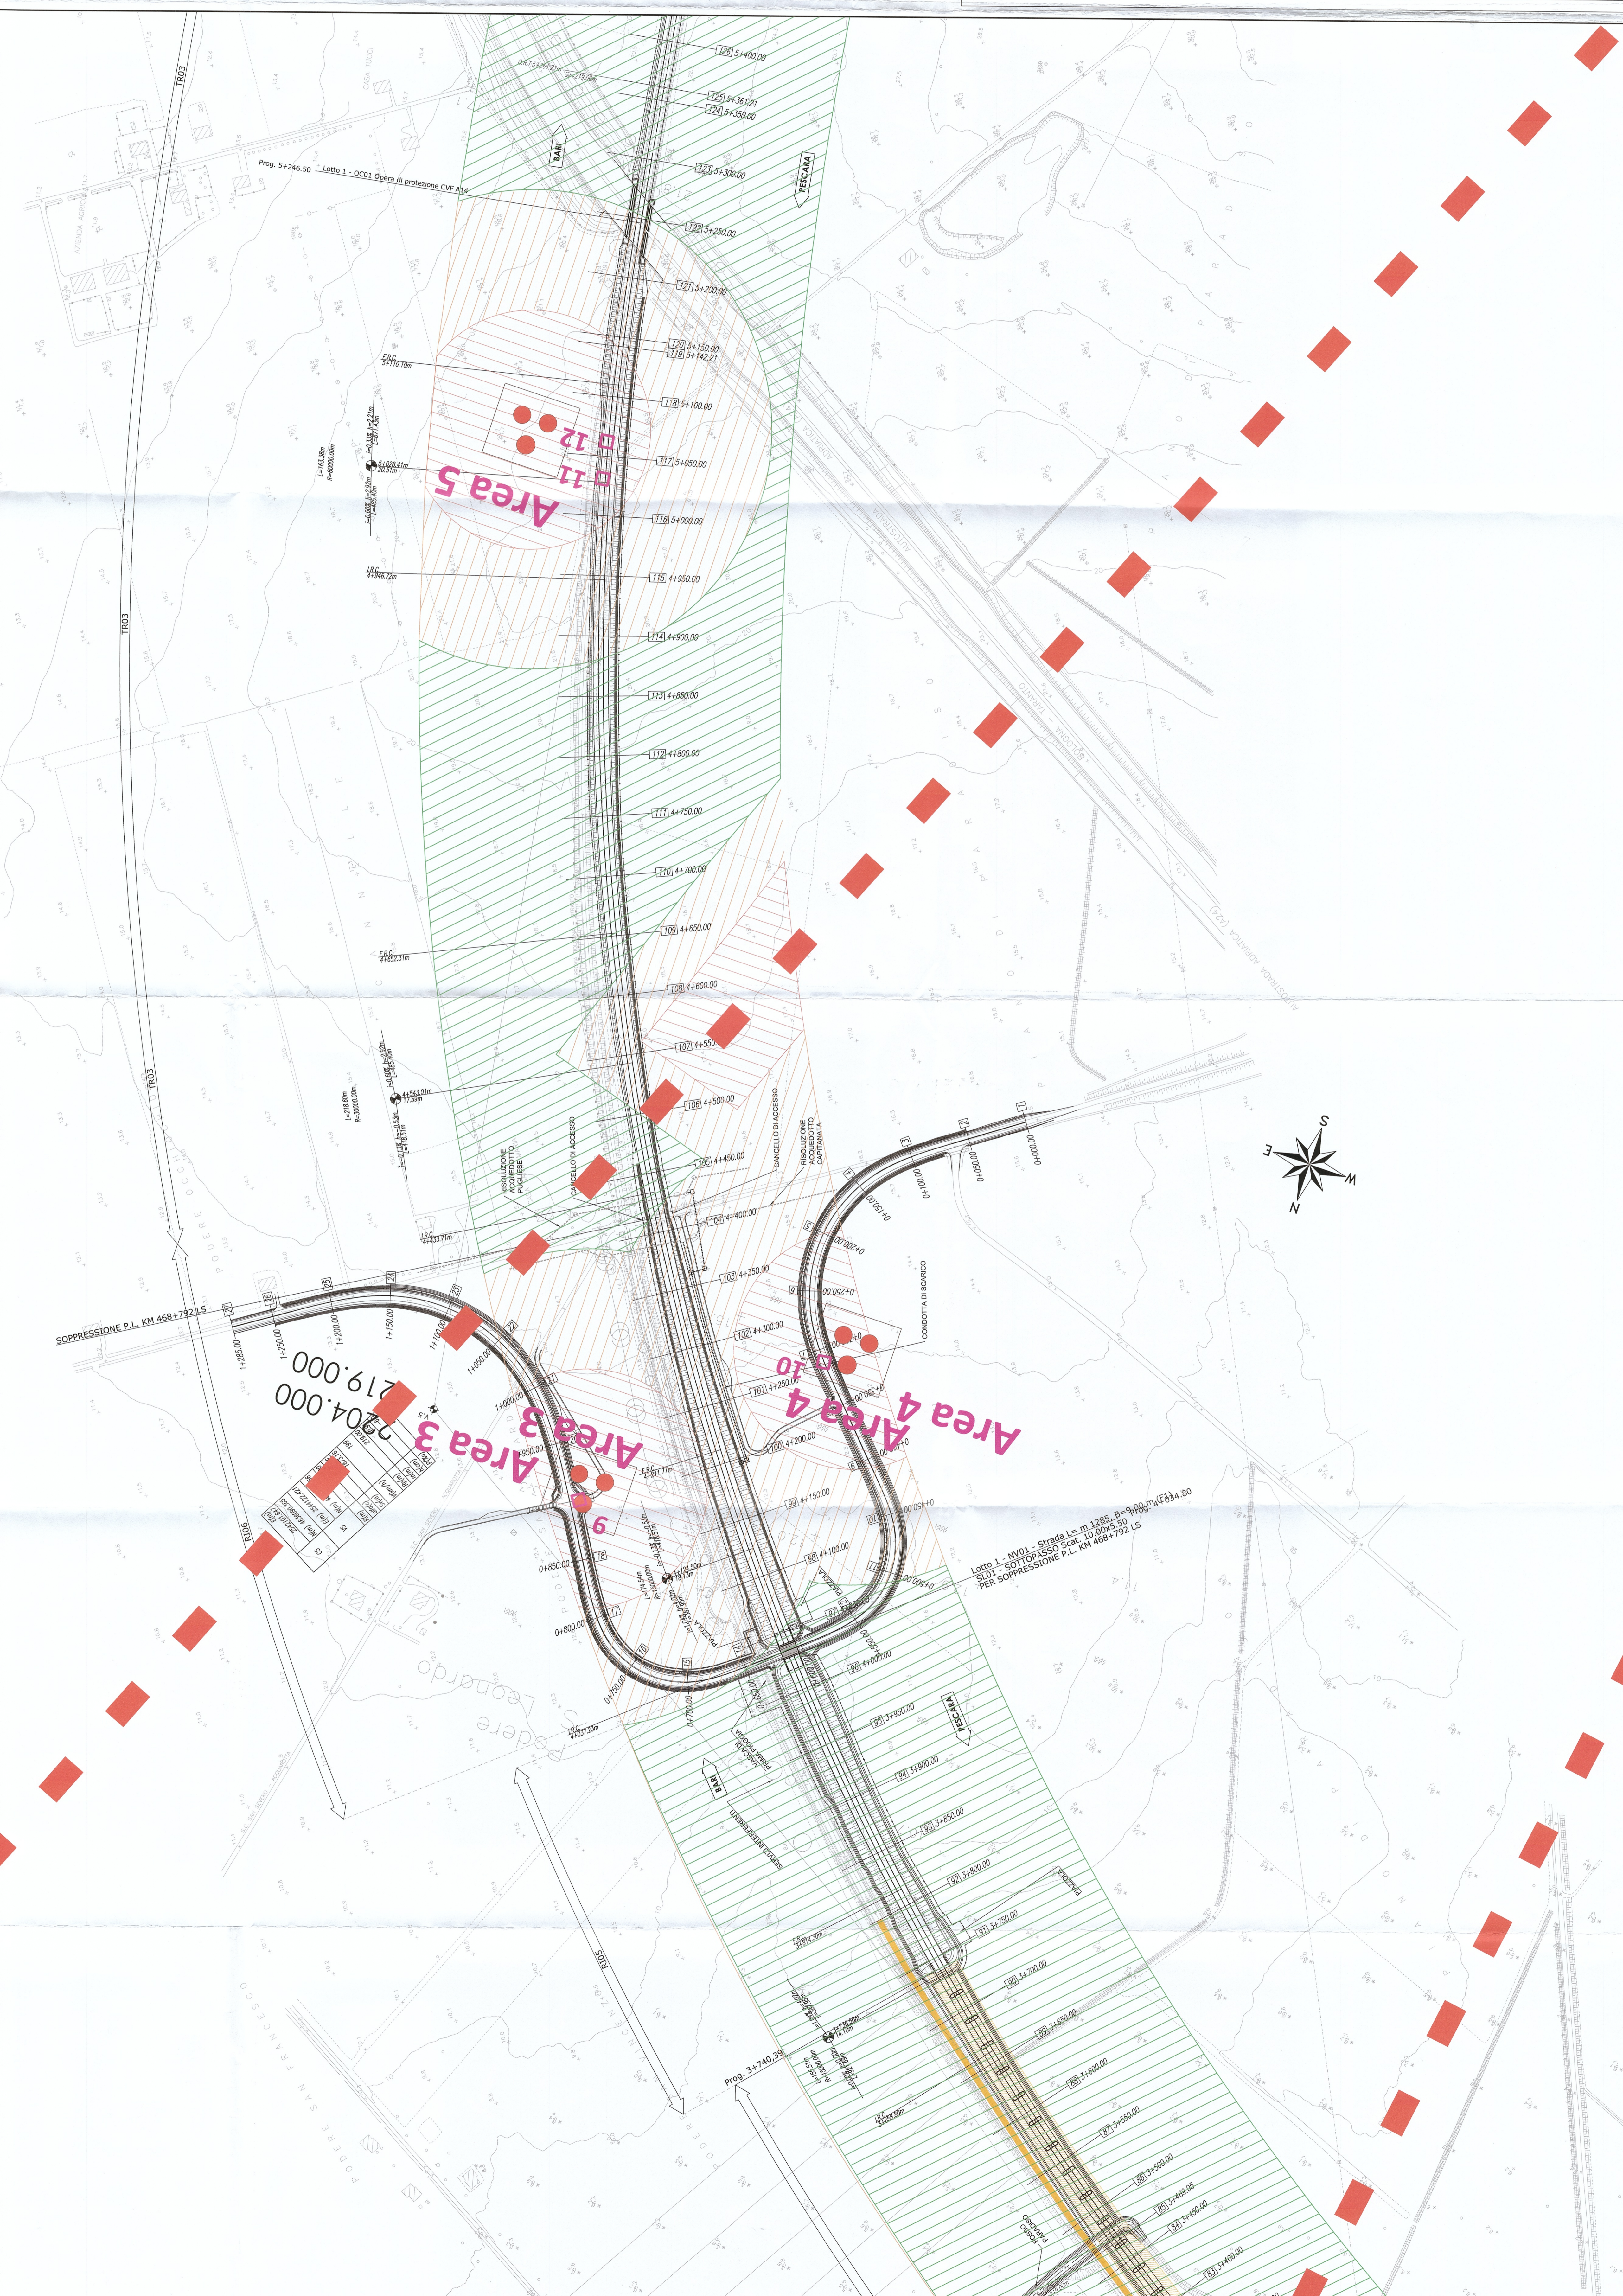

COMITENTE

PROGETTAZIONE

DIREZIONE TECNICA
U.O. ARCHITETTURA, AMBIENTE E ARCHEOLOGIA

PROGETTO DEFINITIVO
LINEA PESCARA - BARI
RADDOPPIO DELLA TRATTA FERROVIARIA TERMOLI - LESINA
(Infrastrutture strategiche legge n. 443/2001)
LOTTO 1: RIPALTA - LESINA
PROGETTO DI INDAGINI ARCHEOLOGICHE
Ubicazione saggi di scavo su opere di progetto
Tavola 3 di 4

SCALA
1:2000

COMMESSA LOTTO FABE ENTE TIPO DOC OPERA/DISCIPLINA PROG. REV.

L100	01	D	22	N	6	AH0002	003	A
------	----	---	----	---	---	--------	-----	---

Rev.

Rev.	Descrizione	Realizzato	Data	Verificato	Data	Approvato	Data	Autografo	Data
A	Emissione definitiva								

FILE: L0001022NAR000003A.dwg

In. Elm.: X