Nord

INIZIO PROGETTO LOTTO "1" KM 0+000 (KM 464+267,8 L.S.)

FINE PROGETTO LOTTO "3" KM 24+200

RI01 | TR01 | RI02 | TR02 | RI03

KM 0+000,00 | KM 0+243,00 | KM 0+263,94 | KM 0+710,00 | KM 1+010,00

PESCARA

BARI

Area di varo per spinta tombino Olivella 2

Area di varo per spinta tombini Trasparenza Olivella 2

Guado provvisorio

PIAZZOLA

CANCELLO DI ACCESSO

AL1.1 Area sottostazione elettrica-15000mq

FA01 - Fabbricato tecnologico nuova SSE

Stazione di Ripalta

CA1.2 11000mq

ARGINE PREVISTO NEL PR... OGGETTO DI ALTRO AP...

IN01 - INTERFERENZA IDRAULIC... NUOVO TOMBINO - Fosso Olivella 2 - Prog. 0+250.00

S.S. 16 Adriatica

S.S. N. 16 ADRIATICA

S.C. Brecciara

AUTOSTRADA A14 BOLOGNA-TARANTO

S.P. 42 Bis

Masseria Colle d'Arena

Masseria Lombardi

LEGENDA

CANTIERI		VIABILITÀ	
Simbolo	Descrizione	Simbolo	Descrizione
	CB – CANTIERE BASE		LINEA FERROVIARIA DI PROGETTO
	CO – CANTIERE OPERATIVO		LINEA FERROVIARIA ESISTENTE
	CA – CANTIERE DI ARMAMENTO		LINEA FERROVIARIA ESISTENTE DA DEMOLIRE
	AT – AREA TECNICA		AUTOSTRADA A14
	AS – AREA STOCCAGGIO		VIABILITÀ PRINCIPALE
	AL – AREA DI LAVORO		VIABILITÀ SECONDARIA
	AREA DI CANTIERE A CURA DI ALTRO APPALTO		PISTA DI CANTIERE
	ACCESSO AI CANTIERI		

TABELLA DEI CANTIERI

Codice	Descrizione	Superficie
CB1.1	CANTIERE BASE PER LAVORI LOTTO 1	7.000 mq
CO1.1	CANTIERE OPERATIVO PER LAVORI LOTTO 1	10.000 mq
CA1.1	CANTIERE SOLO PER T.E. ALL'INTERNO DELLA STAZIONE FS DI LESINA	10.000 mq
CA1.2	CANTIERE DI ARMAMENTO ALL'INTERNO DELLA STAZIONE FS DI RIPALTA	11.000 mq
AT1.1	AREA TECNICA PER LAVORI LOTTO 1	10.000 mq
AL1.1	AREA DI LAVORO PER SOTTOSTAZIONE ELETTRICA	15.000 mq
AS1.1	AREA DI STOCCAGGIO PER LAVORI FINO A RI03	10.000 mq
AS1.2	AREA DI STOCCAGGIO PER LAVORI DA TR03 FINO A FINE PROGETTO	10.000 mq

KEY–PLAN

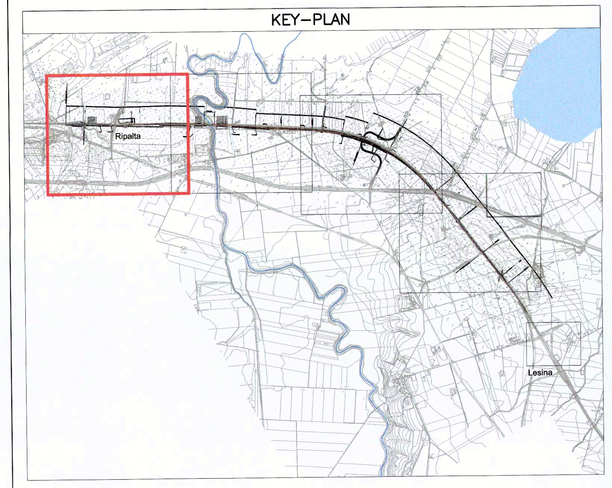

COMMITTENTE:

RFI RETE FERROVIARIA ITALIANA
GRUPPO FERROVIE DELLO STATO ITALIANE
DIREZIONE INVESTIMENTI
DIREZIONE PROGRAMMI INVESTIMENTI
DIRETTRICE SUD - PROGETTO ADRIATICA

PROGETTAZIONE:

ITALFERR
GRUPPO FERROVIE DELLO STATO ITALIANE

DIREZIONE OPERATIVA
U.O. SPECIALISTICHE COSTRUZIONI - CANTIERIZZAZIONE

PROGETTO DEFINITIVO

LINEA PESCARA - BARI
RADDOPPIO DELLA TRATTA FERROVIARIA TERMOLI - LESINA
(Infrastrutture strategiche legge n. 443/2001)

LOTTO 1: RIPALTA - LESINA

PLANIMETRIA DELLE AREE DI CANTIERE E DELLA RELATIVA VIABILITA' DI ACCESSO - tav. 1 di 4

SCALA: 1:2.000

COMMESSA	LOTTO	FASE	ENTE	TIPO DOC.	OPERA/DISCIPLINA	PROGR.	REV.
L I 0 0	0 1	D	5 3	P 6	C A 0 0 0 0	0 0 1	A

Rev.	Descrizione	Redatto	Data	Verificato	Data	Approvato	Data	Autorizzato Data
	emissione definitiva	M. Mutti	Luglio 2016	Tinarelli/Zolezzi	Luglio 2016	F. Gemore	Luglio 2016	

File: LI0001D53P6CA0000001A.dwg

n. Elab: X