
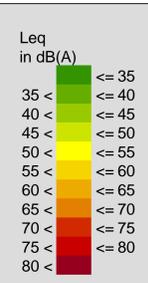


# TAVOLA 1 - RIPALTA LESINA


## MAPPA RUMORE QUOTA h=4m

### ANTE OPERAM - PERIODO DIURNO

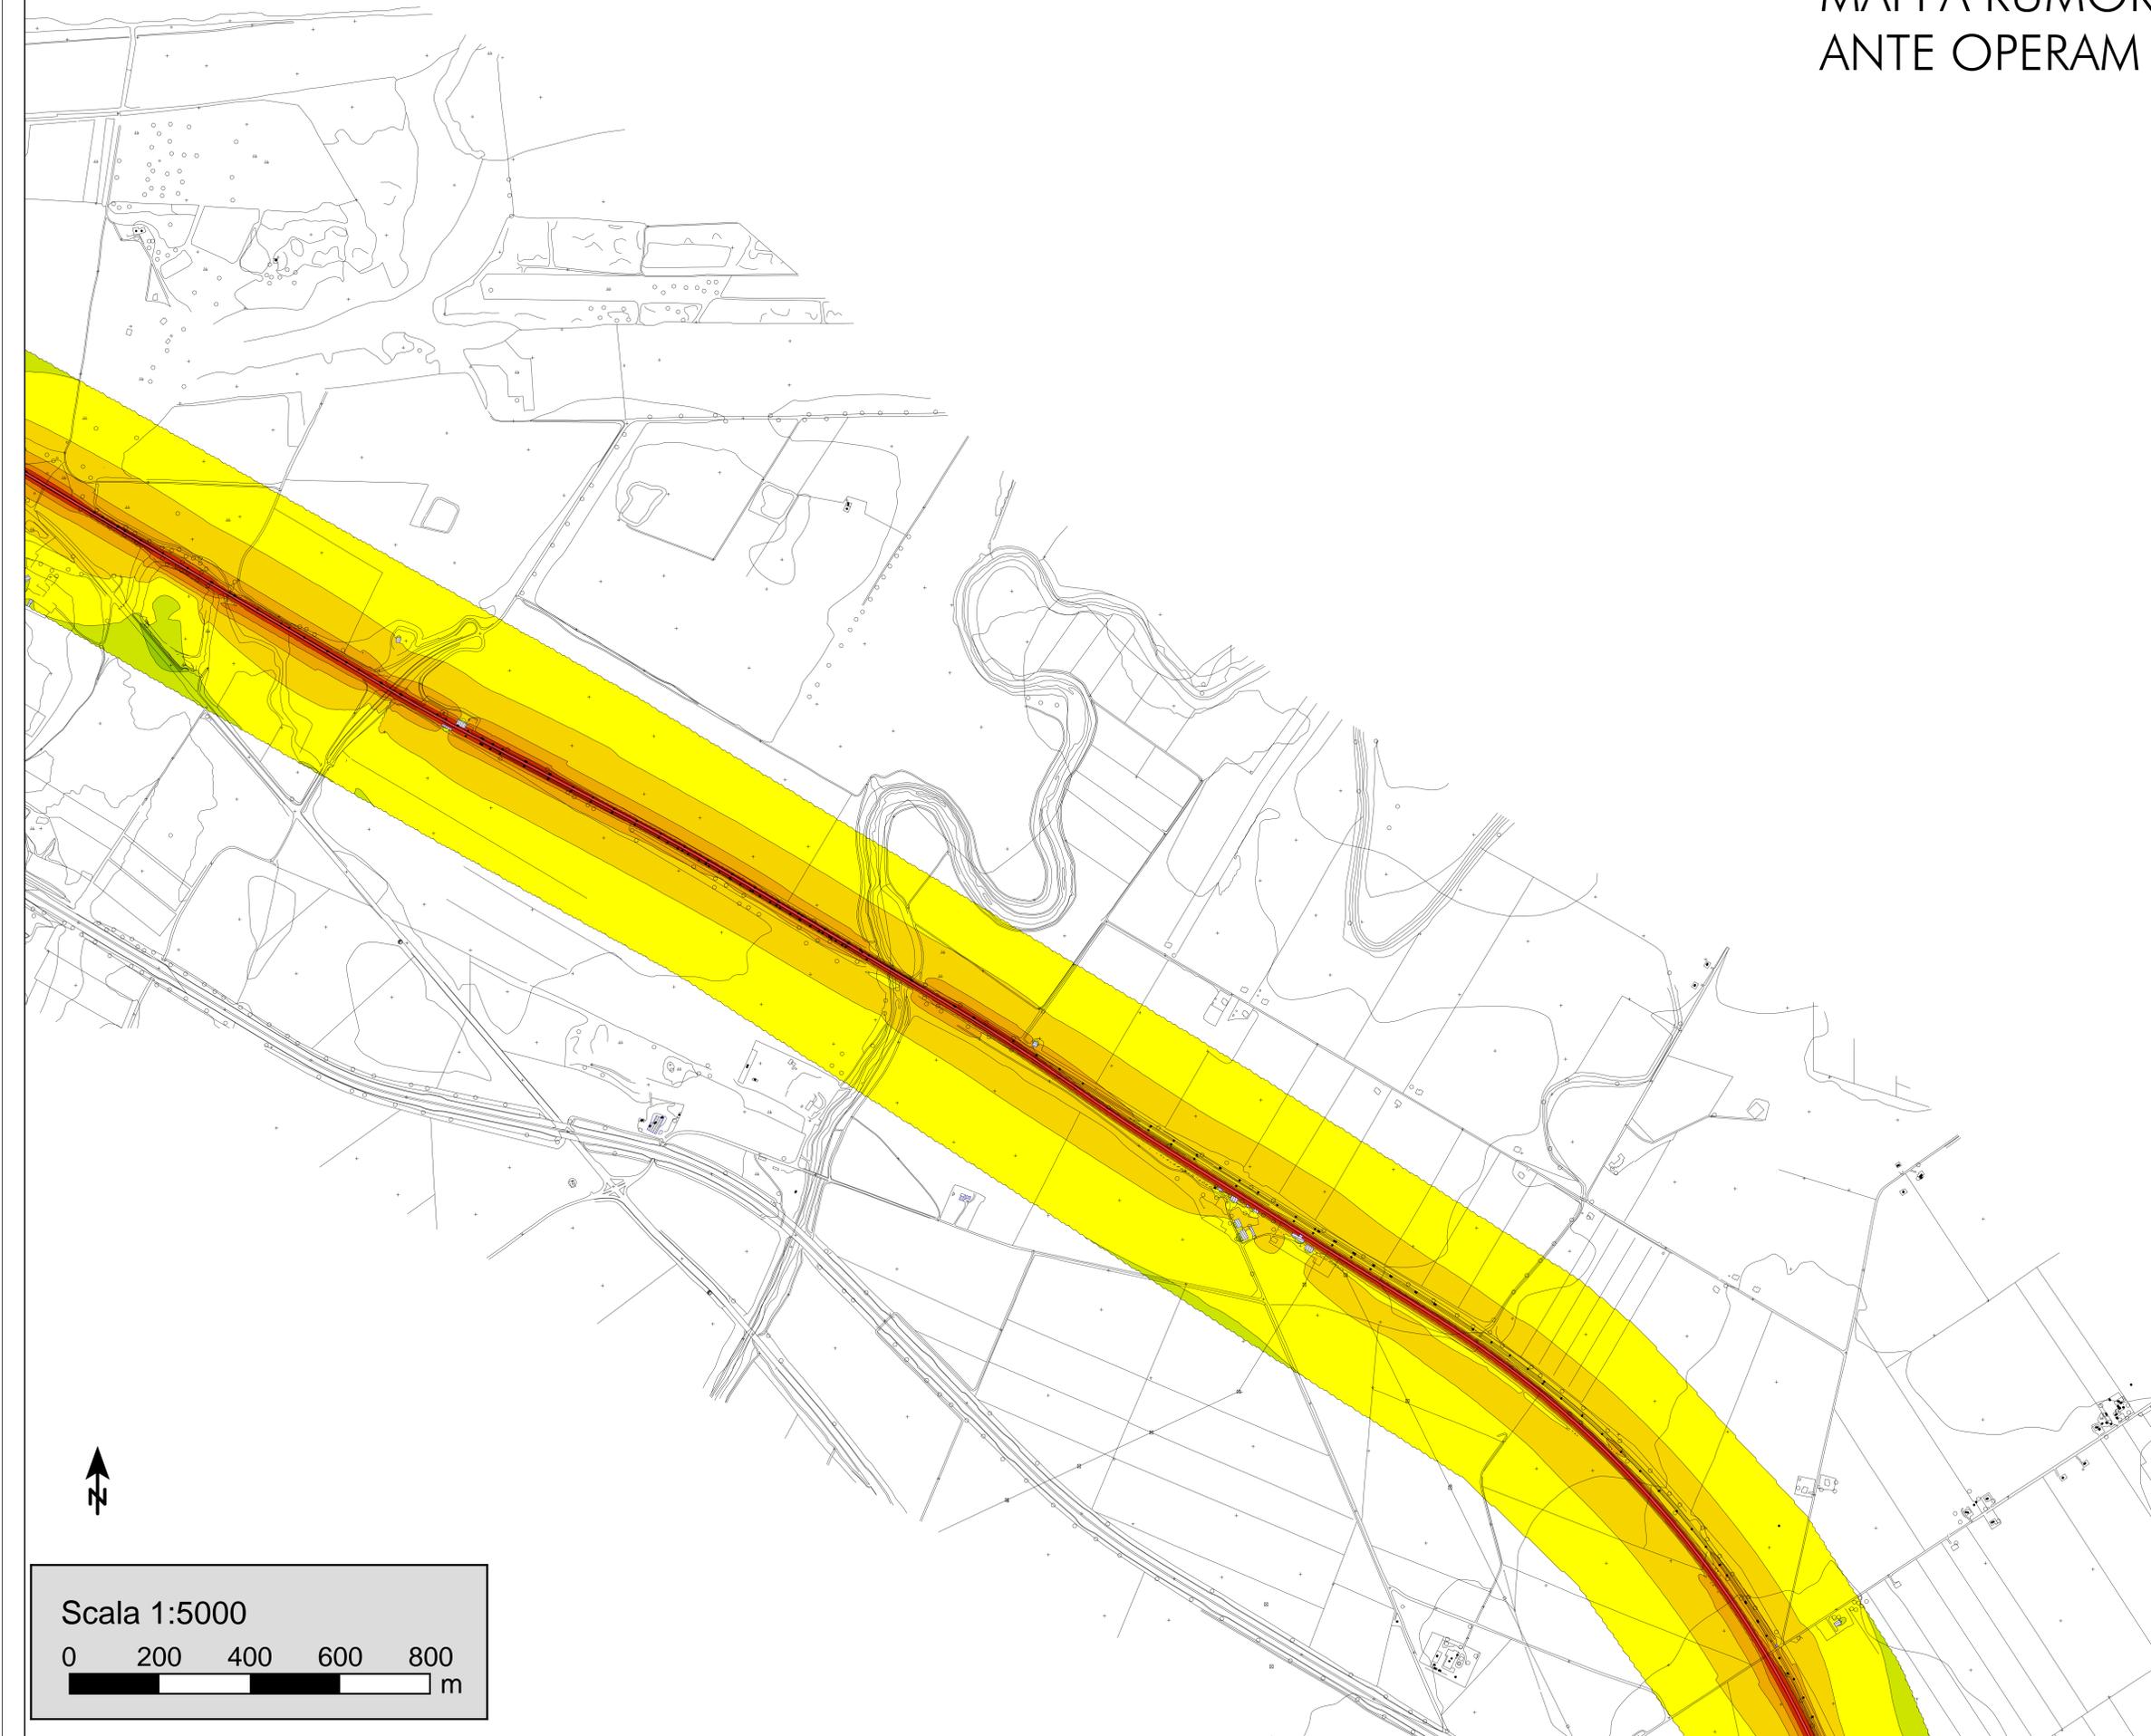

Segni e simboli

- Linea
- Area
- Edificio principale
- Punto ricevitore

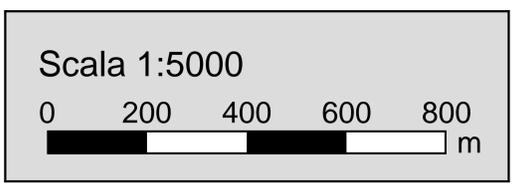

COMMITTENTE:

**RFI**  
 RETE FERROVIARIA ITALIANA  
 GRUPPO FERROVIE DELLO STATO ITALIANE  
 DIREZIONE INVESTIMENTI  
 DIREZIONE PROGRAMMI INVESTIMENTI  
 DIRETTRICE SUD - PROGETTO ADRIATICA

PROGETTAZIONE:

**ITALFERR**  
 GRUPPO FERROVIE DELLO STATO ITALIANE

DIREZIONE TECNICA  
 U.O. ARCHITETTURA, AMBIENTE E TERRITORIO

PROGETTO DEFINITIVO

LINEA PESCARA - BARI  
 RADDOPPIO DELLA TRATTA FERROVIARIA TERMOLI-LESINA  
*Infrastruttura strategica legge n. 443/2001*

Lotto 1: Ripalta- Lesina

RUMORE  
 Mappe di caratterizzazione del clima  
 acustico ante operam - Periodo diurno [1/2]

SCALA:  
 1:5.000

COMMESSA LOTTO FASE ENTE TIPO DOC. OPERA/DISCIPLINA Progr. REV.

L100 01 D 22 N5 1M0006 001 A

Rev.	Descrizione	Redatto	Data	Verificato	Data	Approvato	Data	Autorizzato	Data
A	EMISSIONE DEFINITIVA	[Firma]	Luglio 2018	[Firma]	Luglio 2018	[Firma]	Luglio 2018	[Firma]	Luglio 2018

File: L10001D22N5M0006001A.dwg n. Elab.: X