

COMMITENTE:

RFI
GRUPPO FERROVIARIO ITALIANO
DIREZIONE INVESTIMENTI
DIREZIONE PROGRAMMI INVESTIMENTI
DIRETTRICE SUD - PROGETTO ADRIATICA

PROGETTAZIONE:



DIREZIONE TECNICA
U.O. ENERGIA E IMPIANTI DI TRAZIONE ELETTRICA
PROGETTO DEFINITIVO

LINEA PESCARA - BARI
RADDOPPIO DELLA TRATTA FERROVIARIA TERMOLI-LESINA
(Infrastrutture strategiche legge n. 442/2001)
Lotto 1: Ripalta- Lesina

SSE RIPALTA
PLANIMETRIA UBICAZIONE IMPIANTO E VIABILITA'



SCALA:
1:1000

COMMESSA LOTTO FASE ENTE TIPO DOC. OPERANDISCIPLINA PROG. REV.

LI100 01 D 18 P7 SE0000 001 A

Rev.	Descrizione	Stato	Data	Verificato	Data	Approvato	Data	Autore
A	emissione esecutiva	in corso	07/2016	[Firma]	07/2016	[Firma]	07/2016	[Firma]

Fig. L00010187/SE000001A_PIAZZALE UBICAZIONE DWYS IN. EMB.

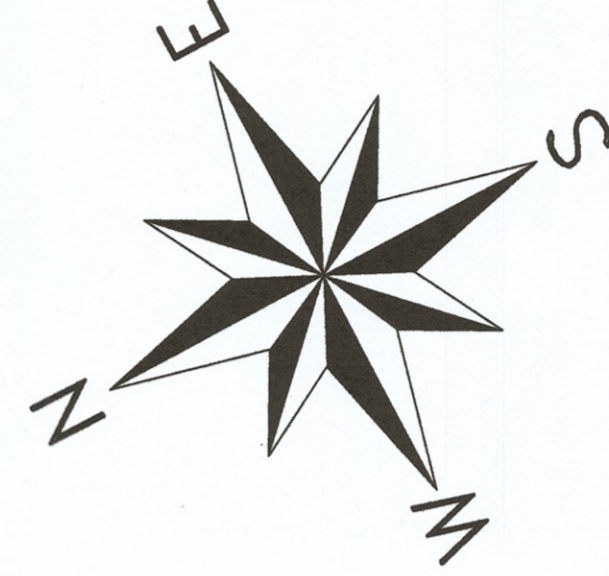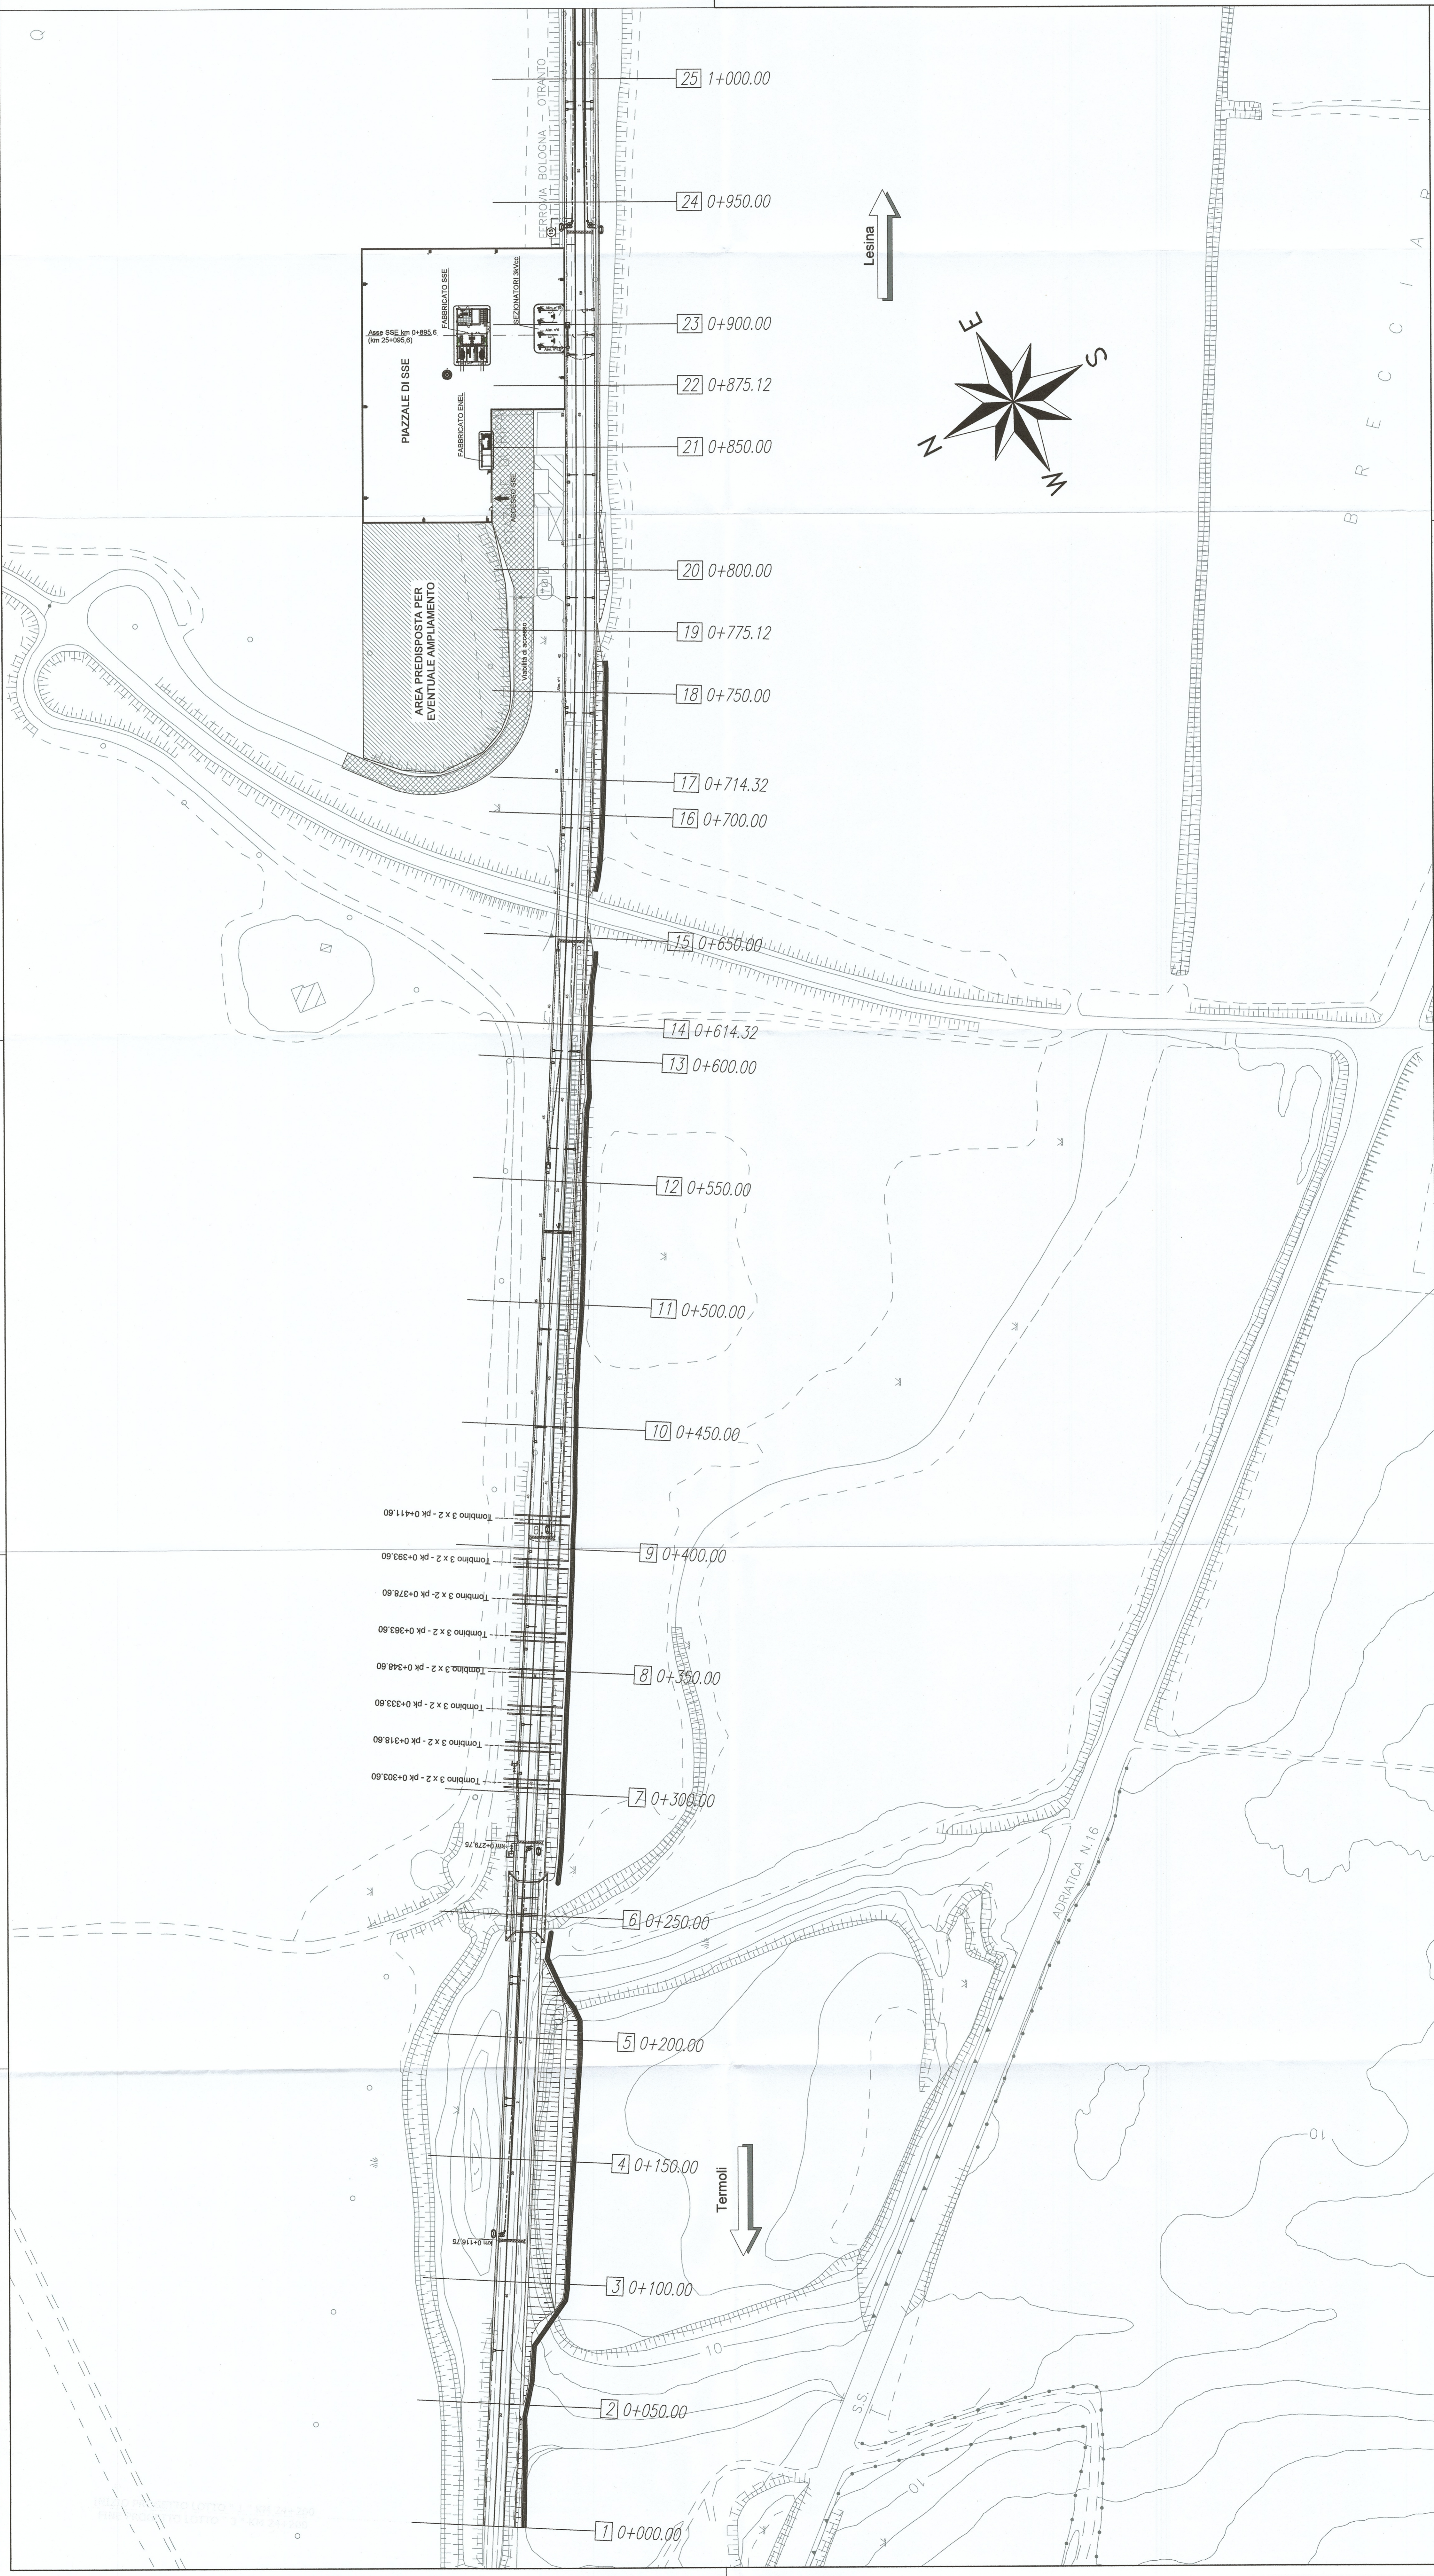

Lesina ↑

Termoli ↓