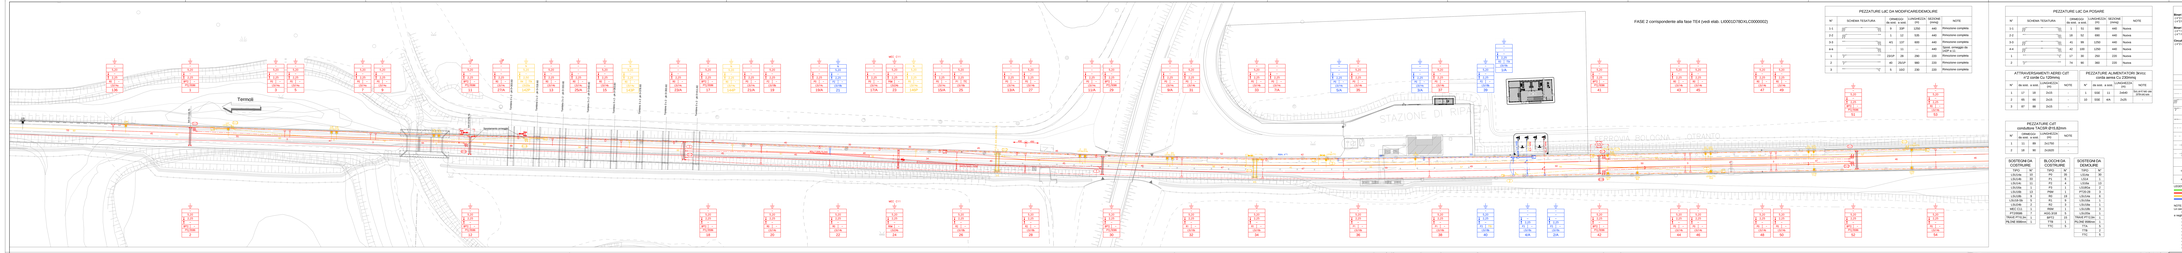

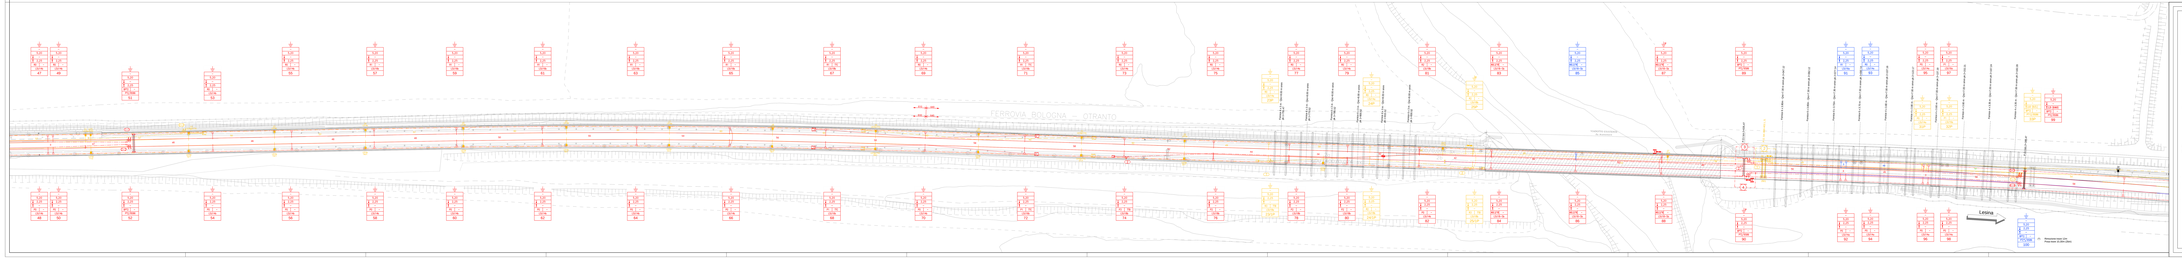

PEZZATURE LIE DA MODIFICARE/DEMOLIRE

N°	SCHEMA TEGOLAMI	LUNHEZZA (mm)	LUNHEZZA (mm)	SECONDA LUNHEZZA (mm)	NOTE
1-1		1	10	1000	440	Rimozione completa
2-2		1	12	535	440	Rimozione completa
3-3		1	12	535	440	Rimozione completa
4-4		1	11	535	440	Dopo sostituzione con 1 x 10
5		1	10	1000	440	Rimozione completa
6		1	10	1000	440	Rimozione completa
7		1	10	1000	440	Rimozione completa