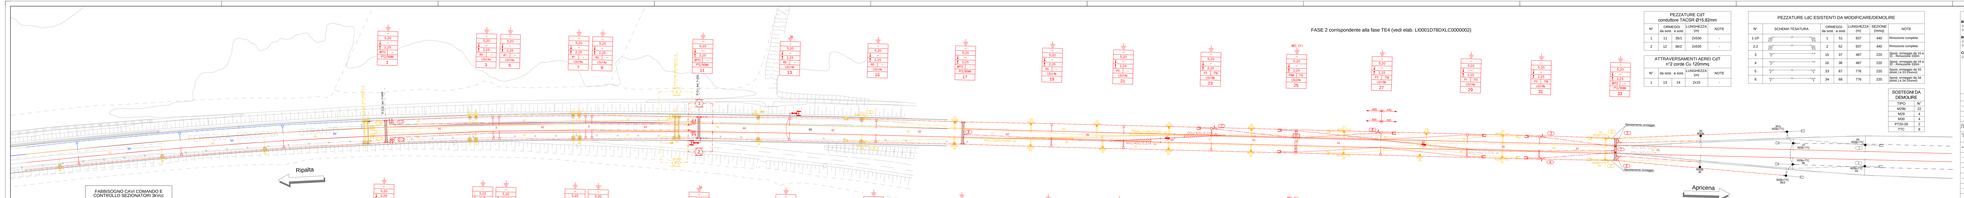
FASE 2 corrispondente alla fase TE4 (vedi elab. LI00001/TBD/ALC00000002)
Ripalta
Apriciena
Senzanome sottopass
Senzanome sottopass
PK 0+000
PK 0+100
PK 0+200
PK 0+300
PK 0+400
PK 0+500
PK 0+600
PK 0+700
PK 0+800
PK 0+900
PK 0+950
PK 1+000
PK 1+100
PK 1+200
PK 1+300
PK 1+400
PK 1+500
PK 1+600
PK 1+700
PK 1+800
PK 1+900
PK 2+000
PK 2+100
PK 2+200
PK 2+300
PK 2+400
PK 2+500
PK 2+600
PK 2+700
PK 2+800
PK 2+900
PK 3+000
PK 3+100
PK 3+200
PK 3+300
PK 3+400
PK 3+500
PK 3+600
PK 3+700
PK 3+800
PK 3+900
PK