


# Piano schematico di posa cavi in f.o. ed in rame

## Attività propedeutiche e di predisposizione del raddoppio fino alla Fase 1B (compresa)

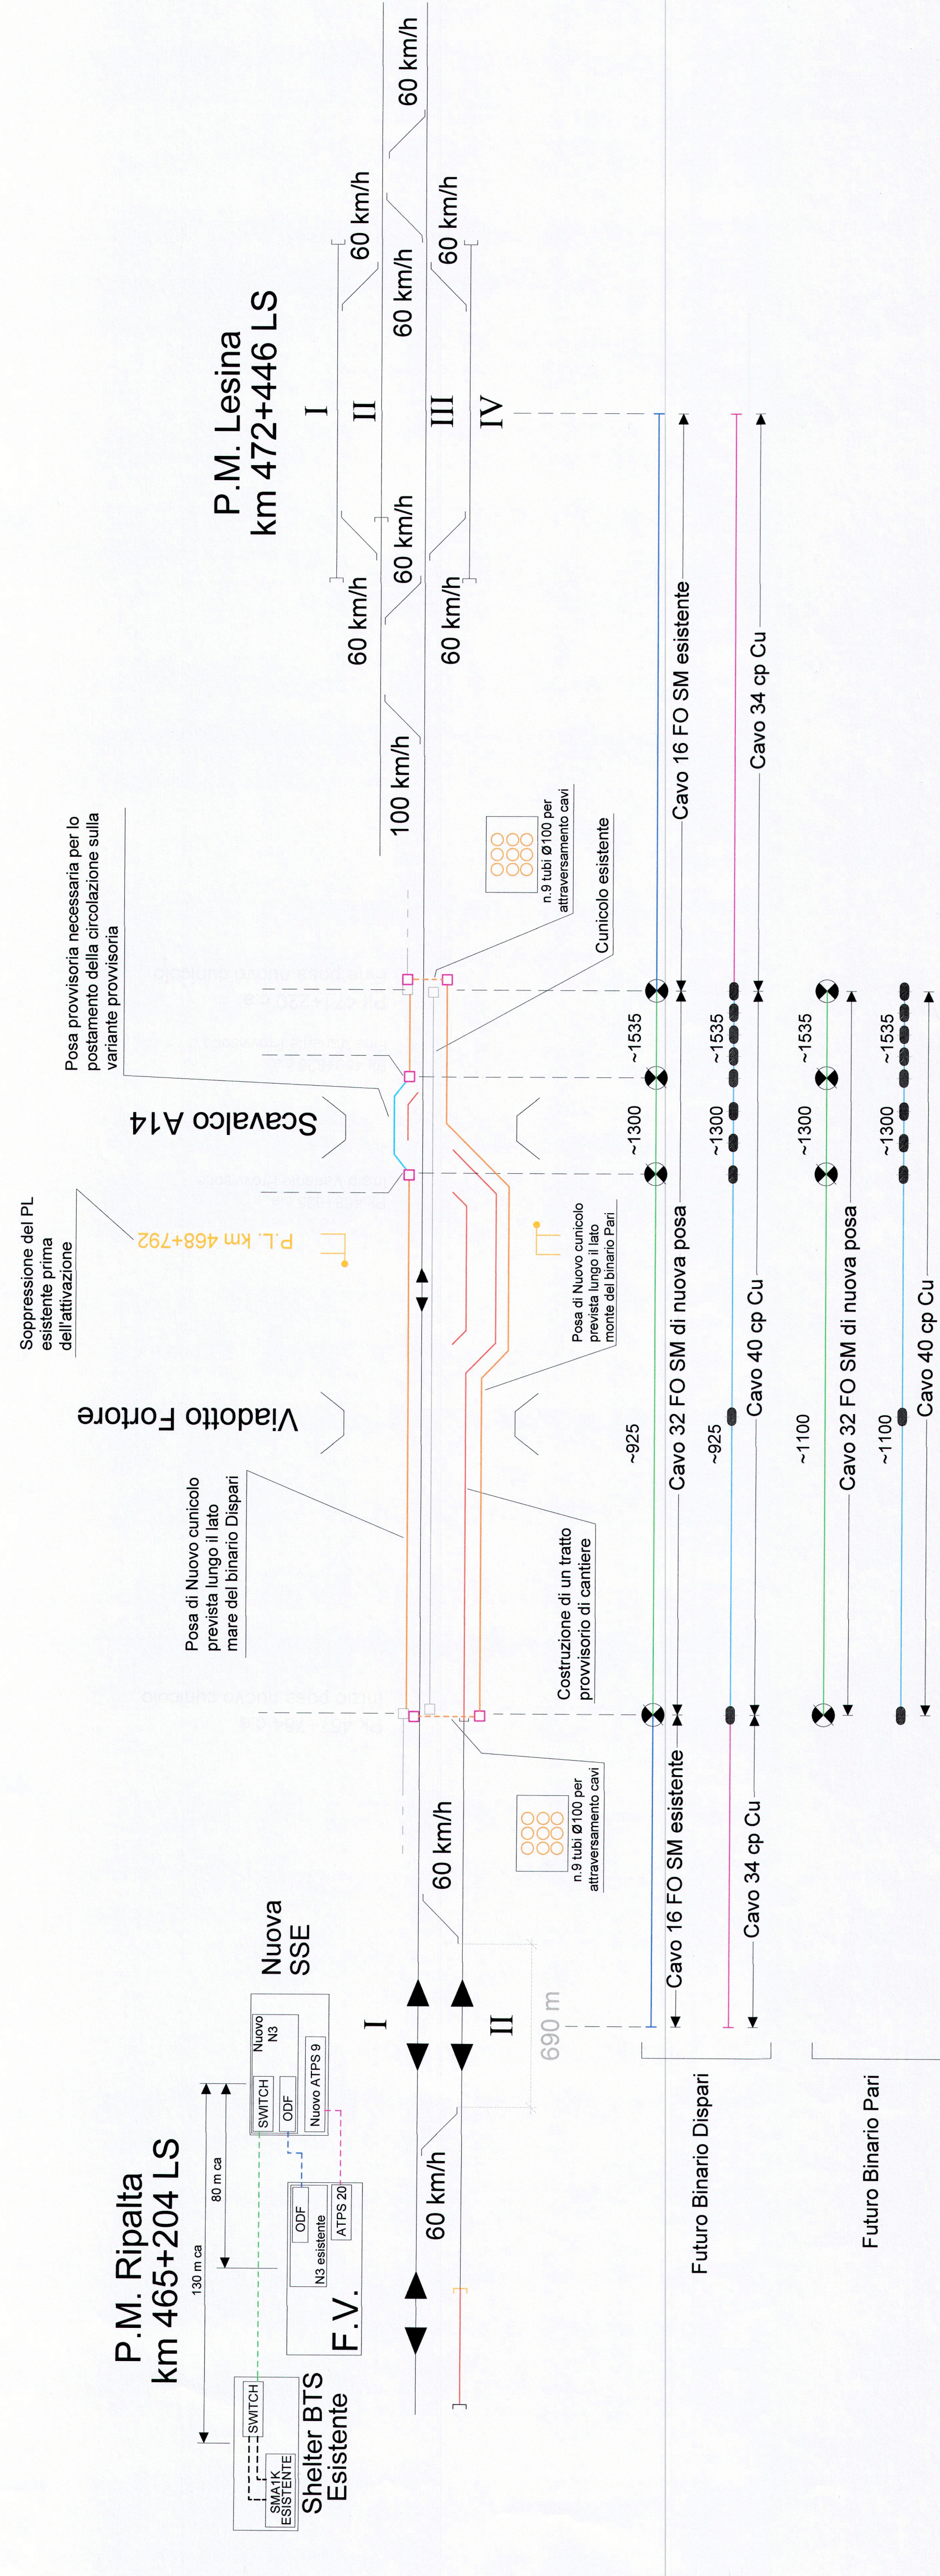

### LEGENDA

	Nuovo cunicolo Posa definitiva		Nuovo cunicolo Posa provvisoria
	Cavo 16 FO SM armato LSZH Esistente		Cavo 32 FO SM armato LSZH Nuova posa
	Cavo 34 cp Cu Esistente		Cavo 34 cp Cu Nuova posa
	Cunicolo esistente		Pozzetto esistente
	Demolizione		Nuovo Pozzetto
	Costruzione		Circolazione
	Giunto su cavo FO in cunicolo		Giunto su cavo Cu in cunicolo
	Tubi Ø100 per passaggio cavi		Collegamento flussi 2 Mbit/s G.703
	NUOVO BOX DI TERMINAZIONE OTTICA		Cavo 20 cp Cu Nuova posa
	Cavo 8 FO MM armato LSZH Nuova posa		Cavo 16 FO SM armato LSZH Nuova posa

COMMITTENTE:

GRUPPO FERROVIA ITALIANA  
RETE FERROVIA ITALIANA  
GRUPPO FERROVIE DELLO STATO ITALIANA  
DIREZIONE PROGRAMMI INVESTIMENTI  
DIRETTRICE SUD - PROGETTO ADRIATICA

PROGETTAZIONE:

GRUPPO FERROVIE DELLO STATO ITALIANA

**DIREZIONE TECNICA**  
**U.O. SISTEMI TECNOLOGICI DI SICUREZZA E TELECOMUNICAZIONI**

**PROGETTO DEFINITIVO**

**LINEA PESCARA - BARI**  
**RADDOPPIO DELLA TRATTA FERROVIARIA TERMOLI-LESINA**  
*Infrastrutture strategiche legge n. 443/2001)*

**Lotto 1: Ripalta- Lesina**  
 Piano schematico di posa cavi in f.o. ed in rame  
 Attività propedeutiche e di predisposizione del raddoppio  
 fino alla fase 1B (compresa)

SCALA:

COMMESSA LOTTO FASE ENTE TIPO DOC. OPERA/DISCIPLINA PROGR. REV.

L I 0 0 0 0 1 D 5 8 D X S T 0 0 0 0 0 0 1 A

Rev.	Descrizione	Redatto	Data	Verificato	Data	Approvato	Data	Autorizzato Data
A	EMISSIONE	A. Scano M. F.lli	Luglio 2016	M. F.lli	Luglio 2016	F. Gemone 35/03/2016	Luglio 2016	M. Gemone Luglio 2016