



PIANTA MURO TRAITO 4
SCALA 1:200

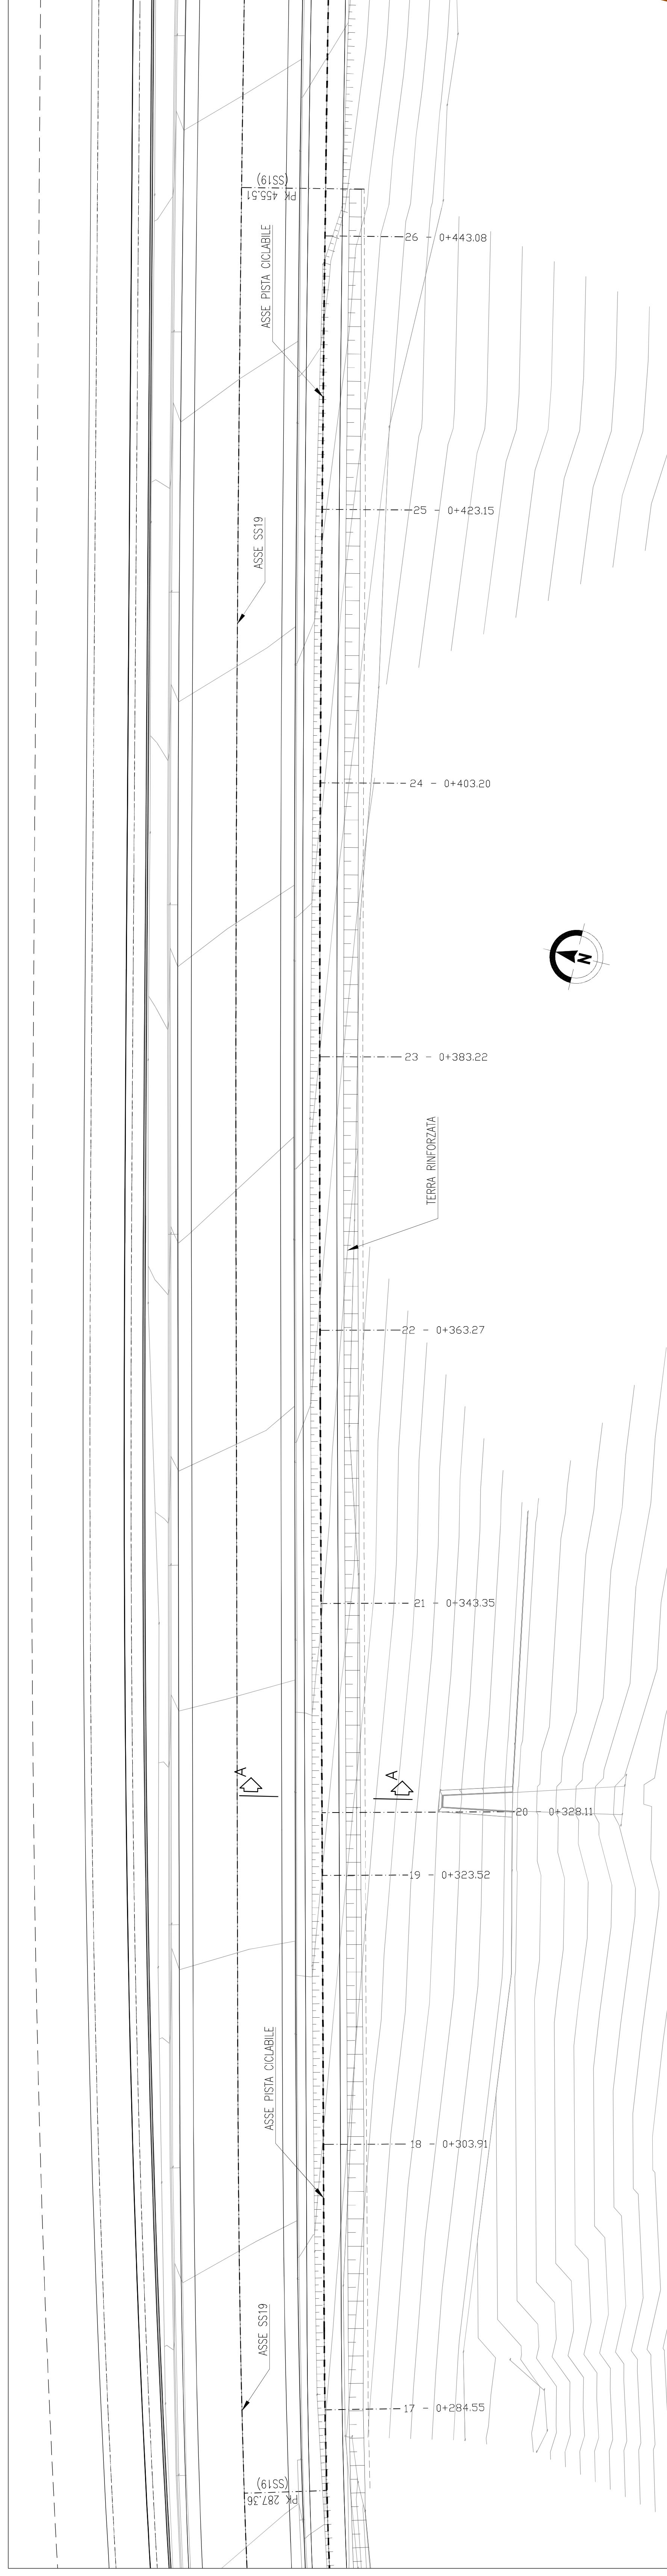

PROSPETTO MURO TRAITO 4
SCALA 1:200

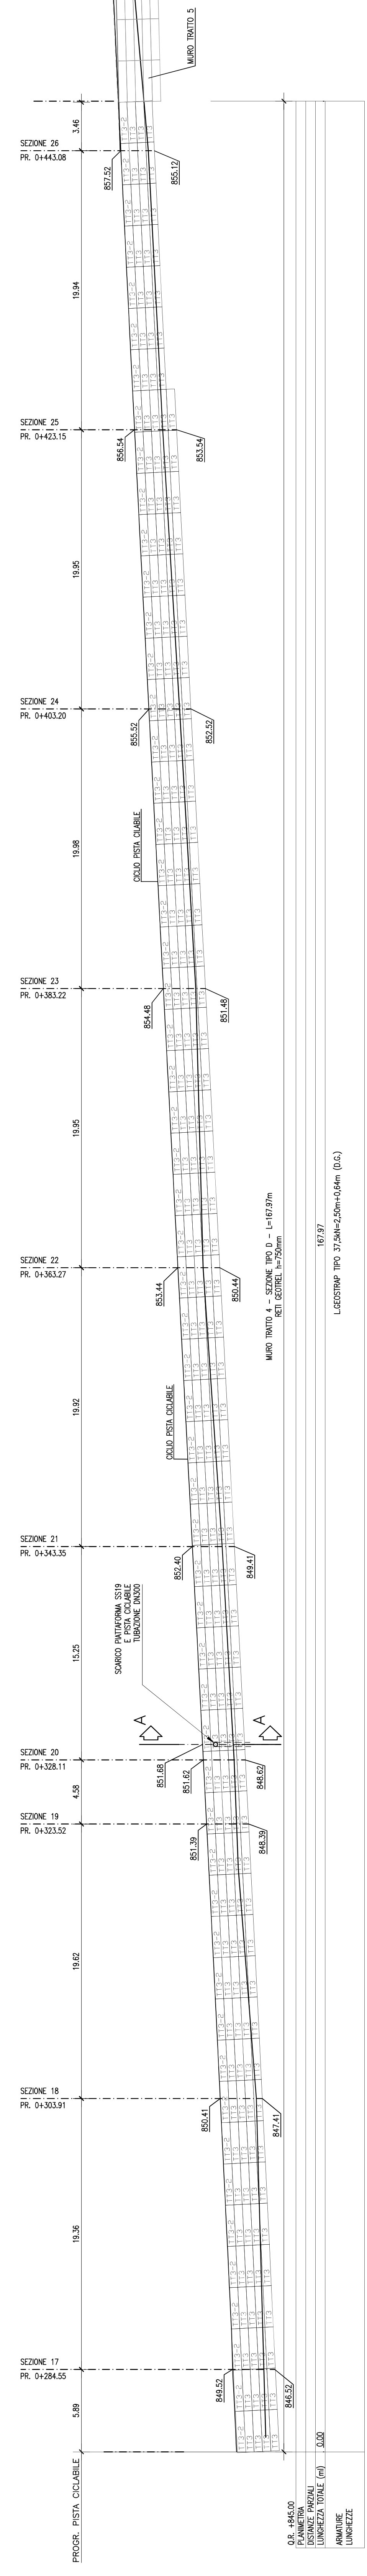

MATRICE DI REVISIONE	
REV.	DESCRIZIONE MODIFICA
A	EMISSIONE NUOVO ELABORATO
B	
C	
D	

PERIZIA DI VARIANTE

Anas Spa

Direzione Centrale Progettazione

ASR 18/07
 AUTOSTRADA A3 SALERNO – REGGIO CALABRIA
 LAVORI DI AMMODERNAMENTO ED ADEGUAMENTO AL TIPO 1a DELLE NORME CNR/80
 Dal km 153+400 al km 173+900
 MACROLOTTO 3 – PARTE 2^a

PROGETTO ESECUTIVO DI DETTAGLIO

CONTRAENTE GENERALE		IL RESPONSABILE DEL CONTRAENTE GENERALE	
		ITALSARC S.p.A. Via M. S. Angelo, 10 80138 Napoli (NA)	
GRUPPO DI PROGETTAZIONE DEL PROGETTO ESECUTIVO APPROVATO RIP: TECHNITAL S.p.A. (moderatore) PROGETTI ITALIA S.p.A. S.r.l. STUDIO MELE ASSOCIATI S.r.l. SITO S.r.l.		GRUPPO DI PROGETTAZIONE RESPONSABILE WBS (coordinatore) (coordinatore) (coordinatore)	
INTEGRAZIONE PRESTAZIONI SPECIALISTICHE Dott. Ing. M. Riccio IL GEOLOGO Ufficio Esperto Dott. Ing. Mario Esposito Dott. Ing. Franco Pugliese Dott. Ing. Luigi Siliardo		IL RESPONSABILE DEL PROCEDIMENTO Dott. Ing. Luigi Siliardo	
DIREZIONE LAVORI: IL COORDINATORE DELLA SICUREZZA Dott. Ing. Mario Esposito Dott. Ing. Franco Pugliese Dott. Ing. Luigi Siliardo		VISTO: IL RESPONSABILE DEL PROCEDIMENTO Dott. Ing. Luigi Siliardo	
PROGETTO STRADALE RECUPERO SEDIME FERROVIARIO DG31 – TERRA RINFORZATA DA PK 0+287.36 A PK 0+461.49 (SS19) CARPENTERIA: PIANTE-PROFILO TRATTO 4			
CODICE PROGETTO PROGETTO LIV. APPROV. N. APPROV. CODICE UNIV.	NOME FILE Y-P31-P317-TR-002_4.dwg N. PROSP. 1301	NUMERO PROSPETTO DURANTE 550/01 REVISIONE A	SCALA: 1:50
D			
C			
B			
A	Periodo di lavoro di mesi definiti, comma 3, lettere generali C.5.A DESCRIZIONE	DATA 14/07/2016	ZONDI Signorini
REV.	DESCRIZIONE	DATA	ZONDI
			VERIFICATO
			APPROVATO
			WBS DI RIFERIMENTO