



MATRICE DI REVISIONE

REV.	DESCRIZIONE MODIFICA
A	EMMISSIONE
B	
C	
D	

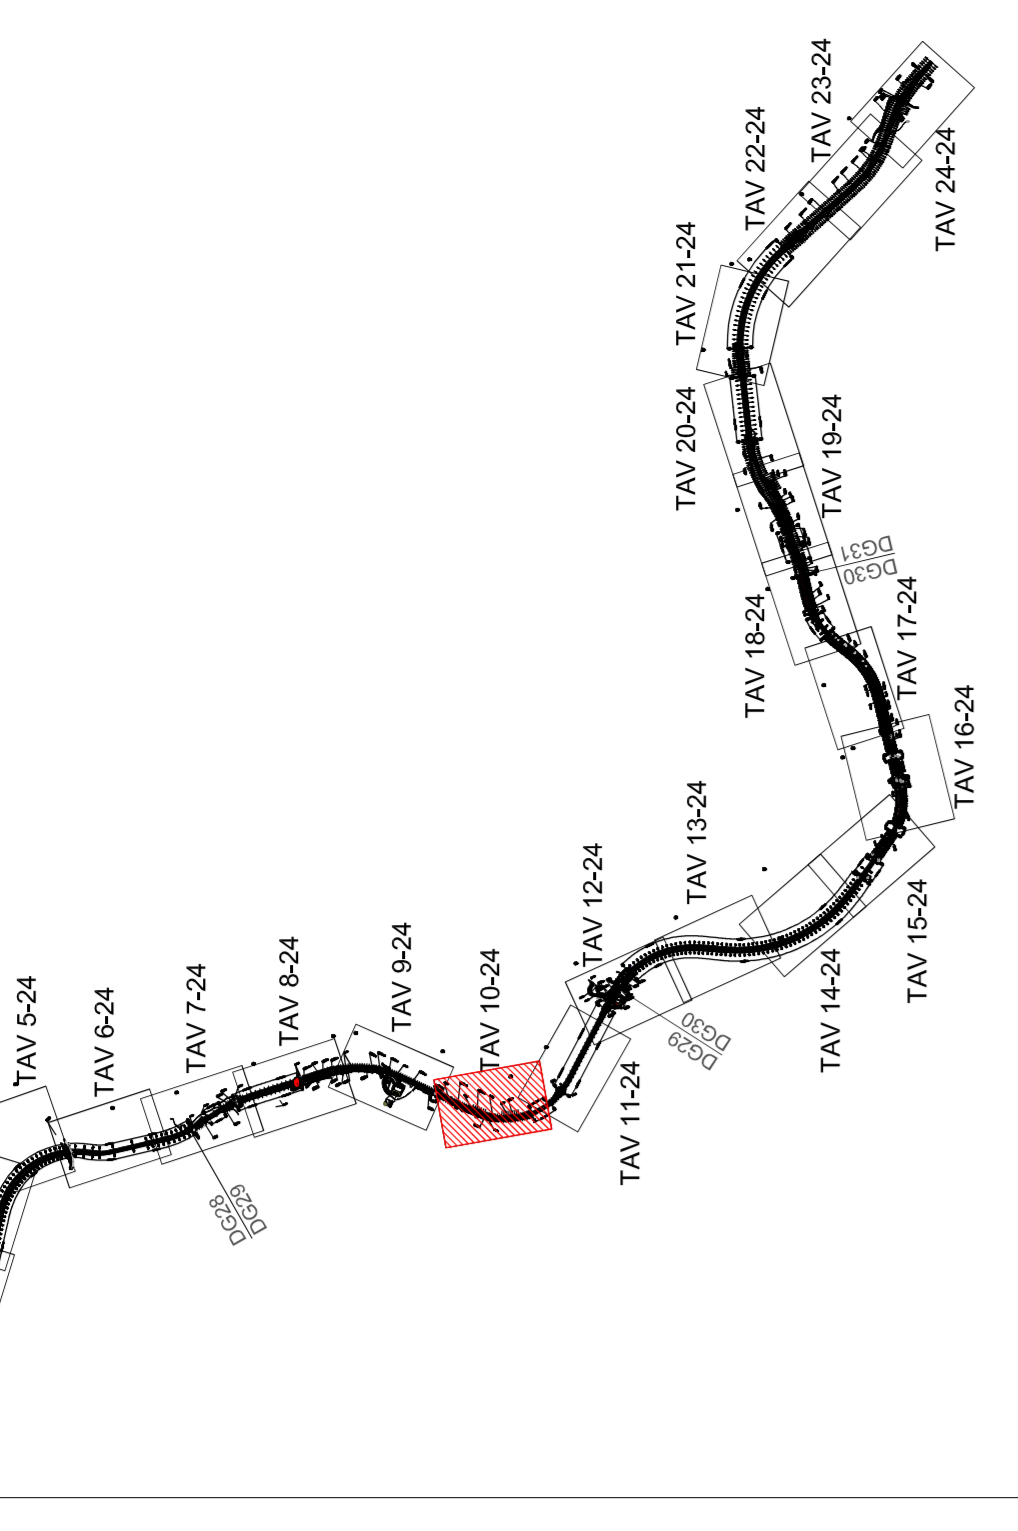

**LEGENDA**

















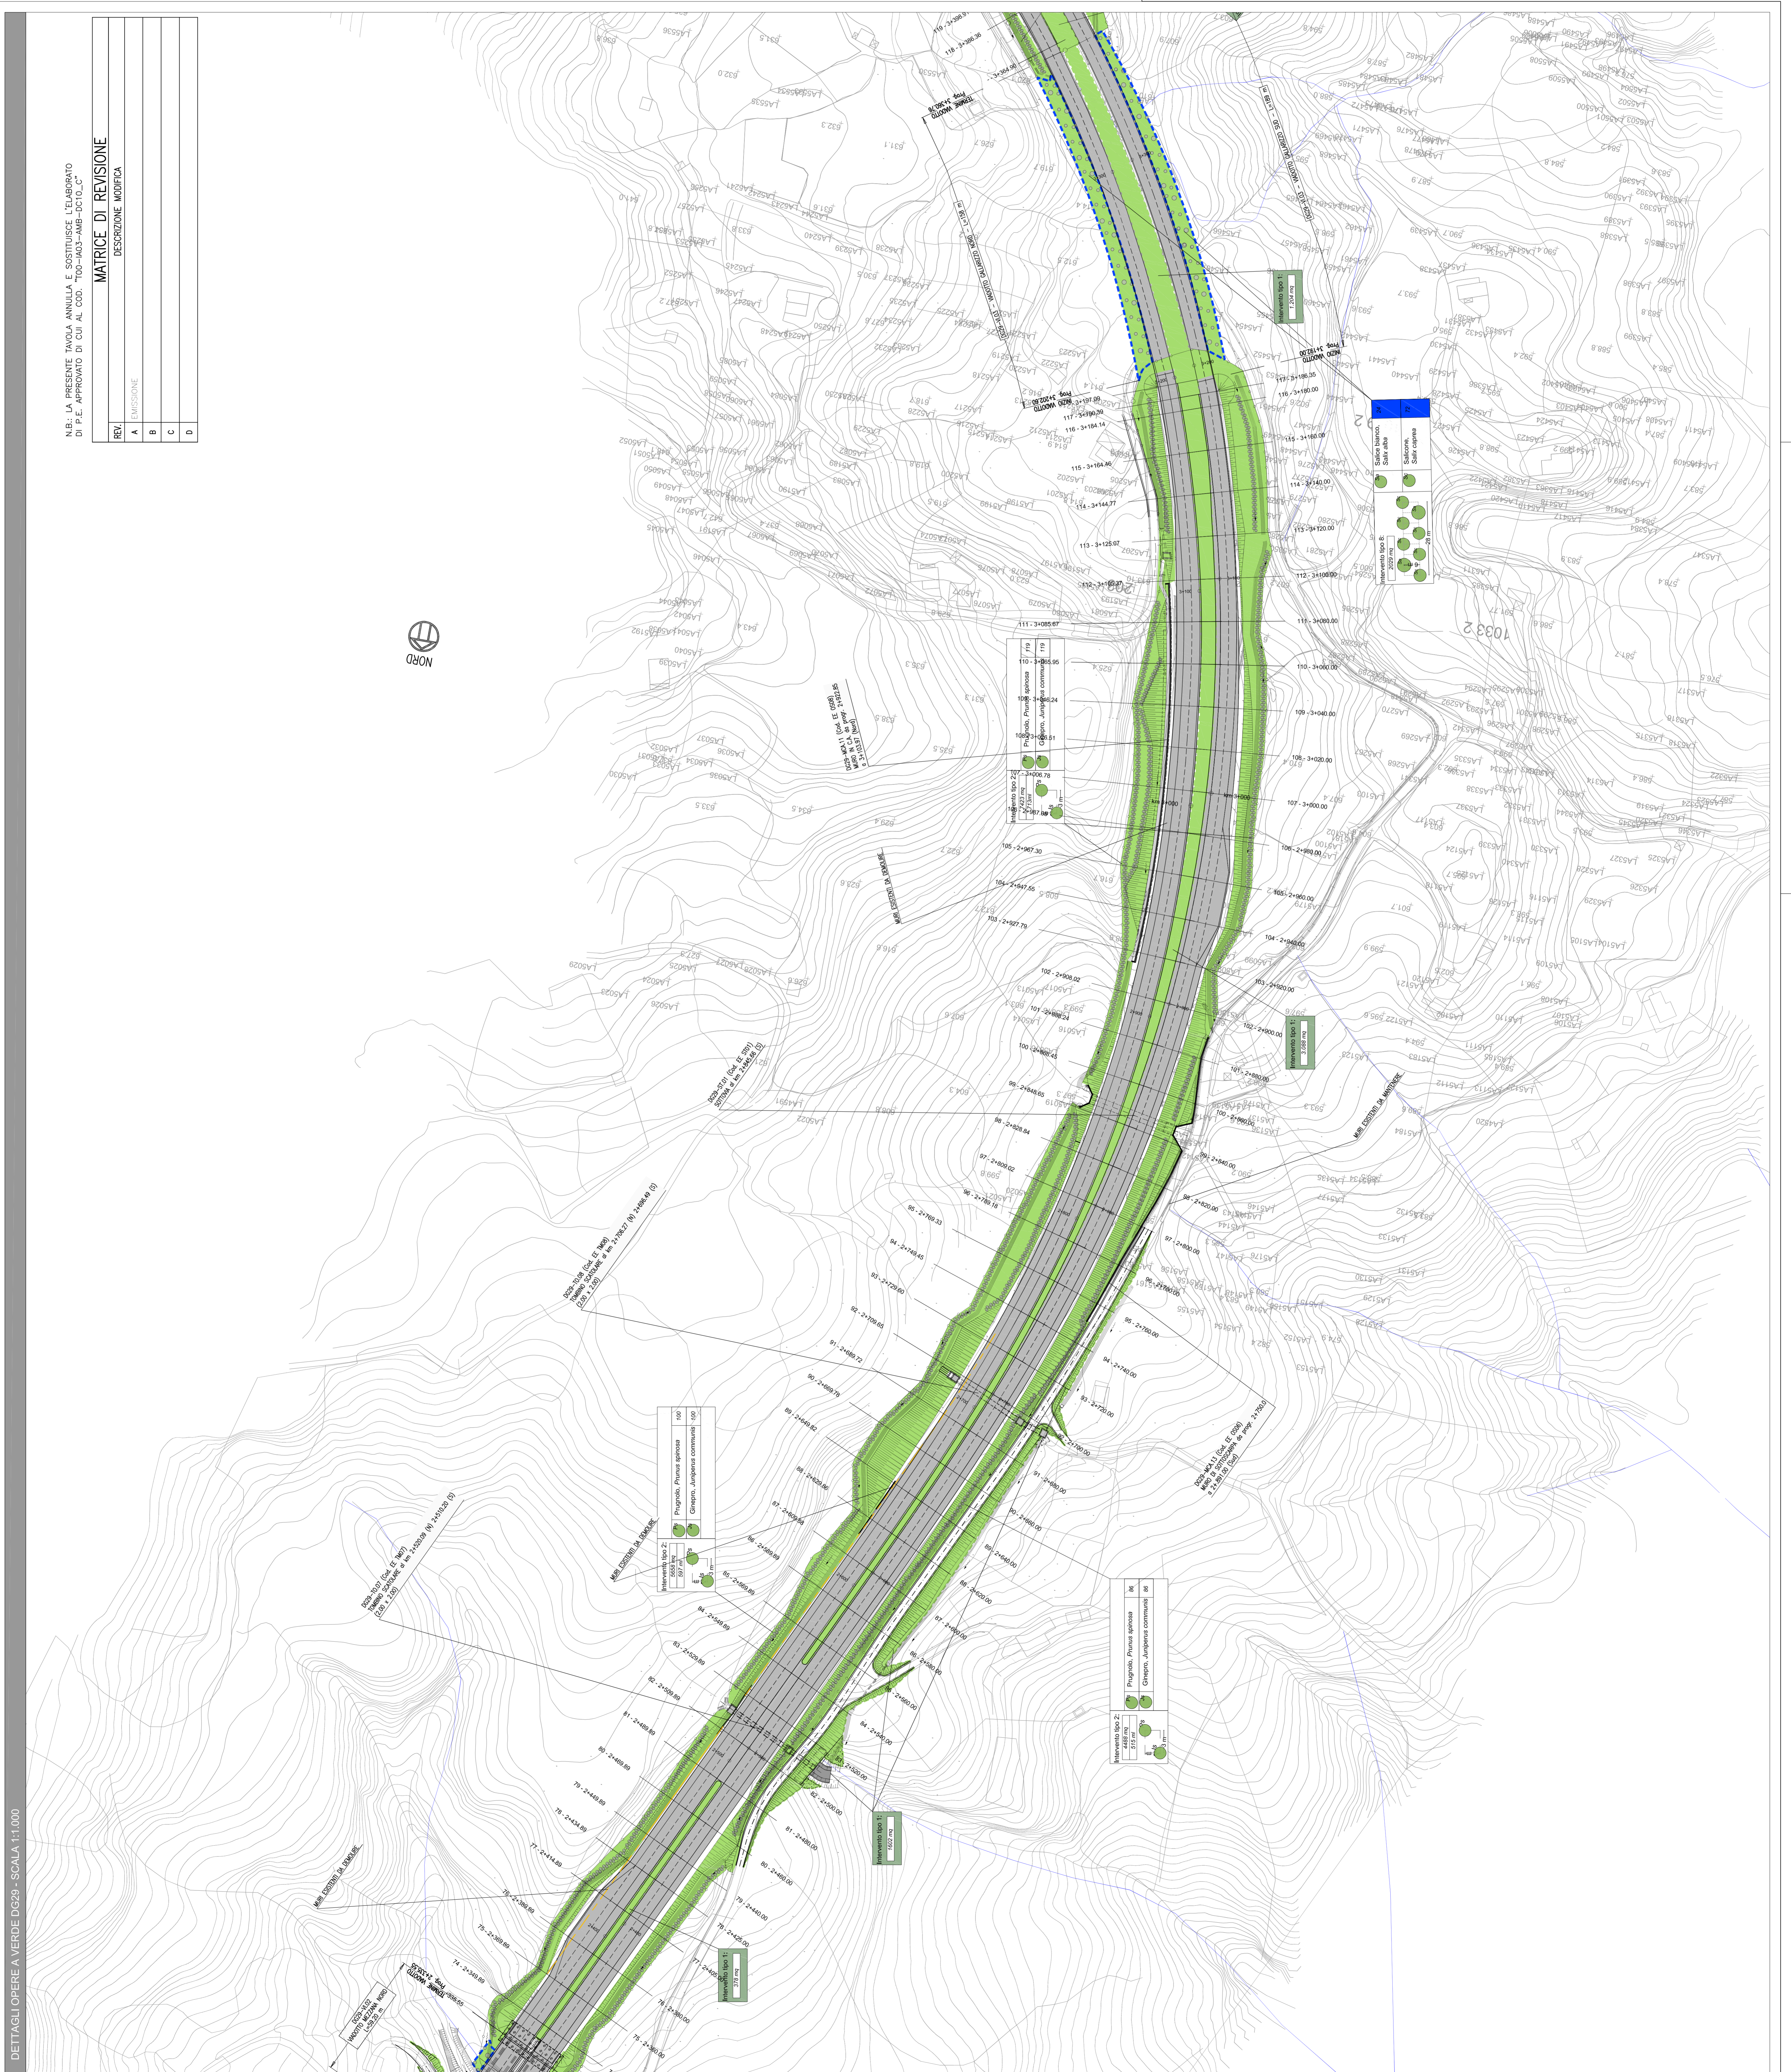

Anas Spa

Direzione Centrale Progettazione

ASR 18/07

AUTOSTRADA A3 SALERNO - REGGIO CALABRIA

LAVORI DI AMMODERNAMENTO ED ADEGUAMENTO AL TIPO 1a DELLE NORME CNR/80

PROGETTO ESECUTIVO DI DETTAGLIO

CONTRATTO GENERALE

REGGIO CALABRIA



