PLANIMETRIA DI SISTEMAZIONE AMBIENTALE DELL'AREA DI RITOMBAMENTO DELLA GALLERIA - Sc. 1:500

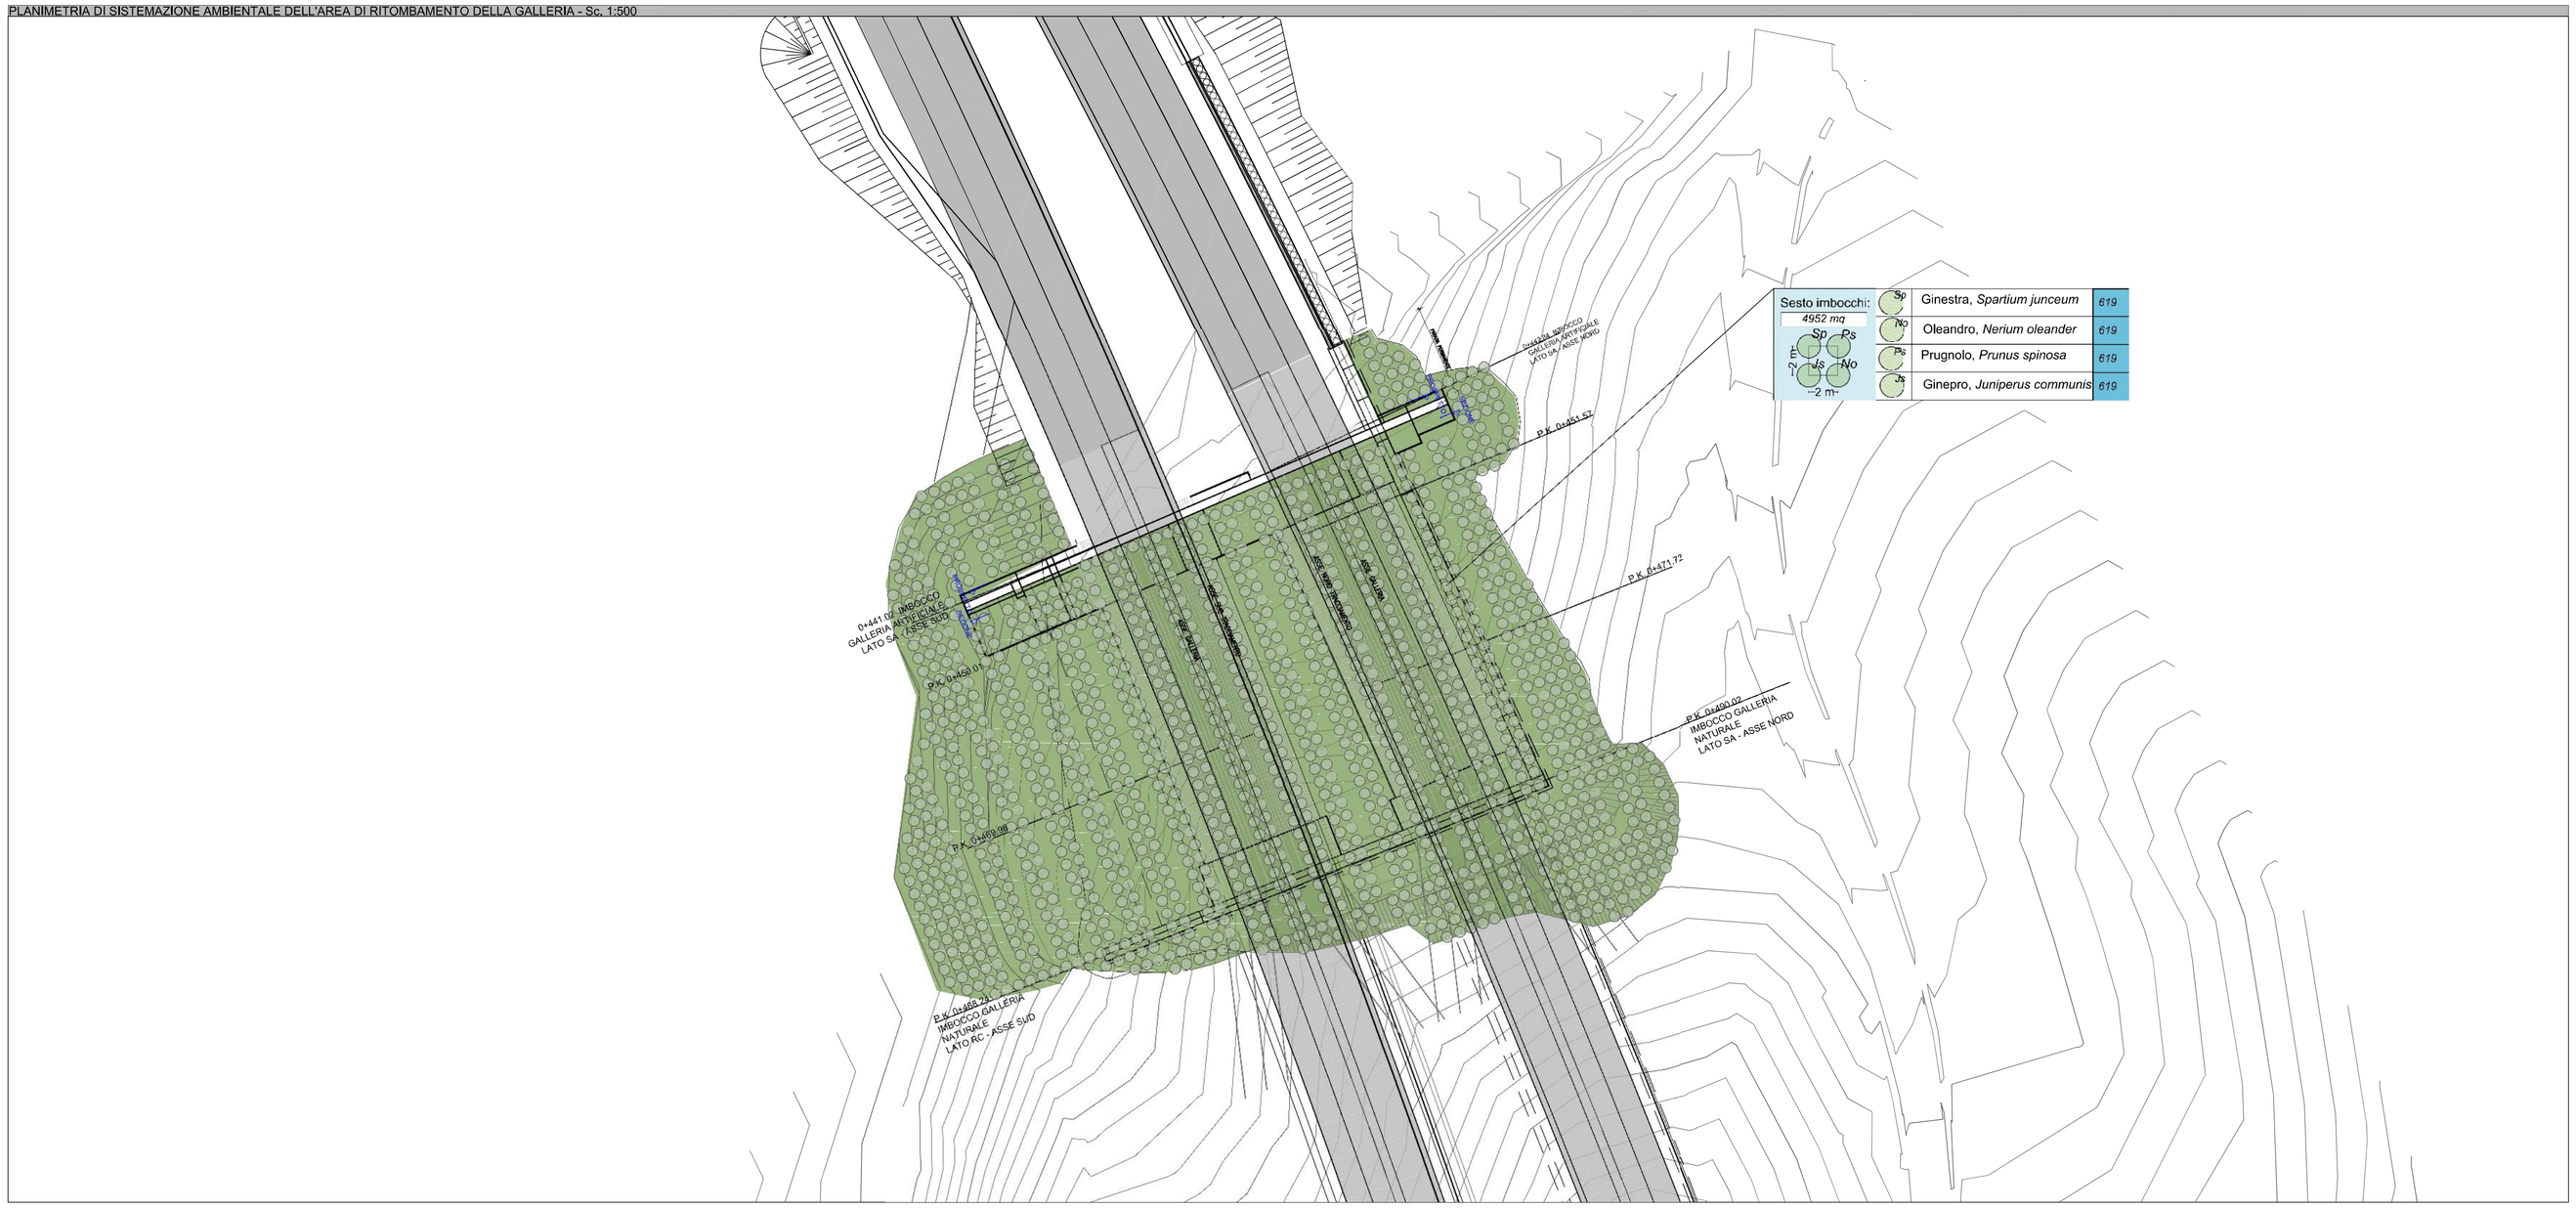

KEY-PLAN

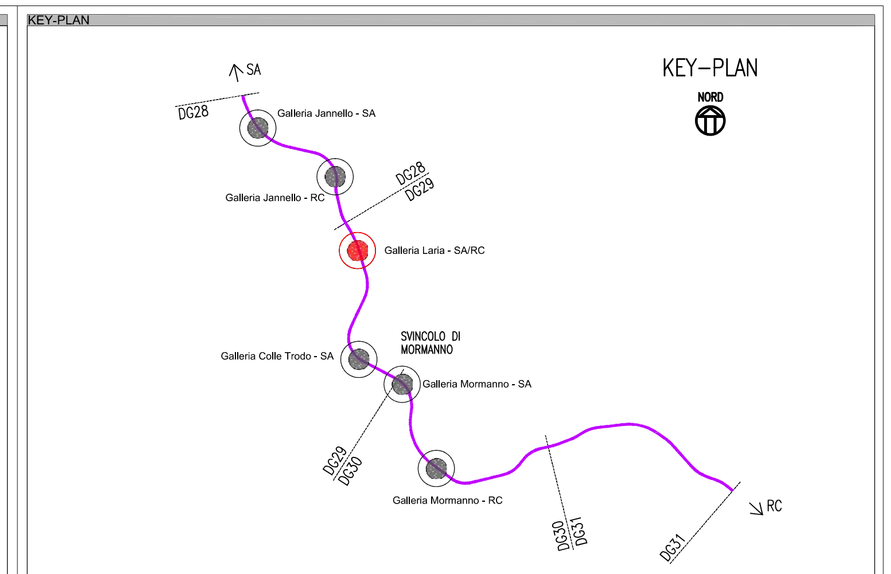

Opere a verde

INTERVENTO: *inerbimento*

L'inerbimento cerca di ricostruire la prateria tipica dell'area impiegando nell'idrosemina sementi autoctoni. Si interverrà con collanti lungo il tracciato e senza nelle restanti aree.

SUPERFICIE TOT: 17.709 mq | SUP. TAVOLA: 4.952 mq

Brachypodium pinnatum	15	*Festuca ovina*	10
Dactylis glomerata	20	*Anthyllis vulneraria*	5
Lolium perenne	15	*Poa bulbosa*	5
Bromus erectus	10	*Cynodon dactylon*	5
Agrostis tenuis	10	*Trifolium repens*	5
			100%

Tipologia intervento:
- riporto di terreno vegetale
- geostuoia per tratti con pendenza > al 40%
- inerbimento mediante idrosemina

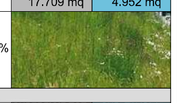

INTERVENTO: *macchia arbustiva ornamentale.*
Sesti d'impianto 4 piante ogni 4 mq.

SUPERFICIE TOT: 17.709 mq | SUP. TAVOLA: 4.952 mq

Sp	Ginestra, *Spartium junceum*	619
No	Oleandro, *Nerium oleander*	619
Ps	Prugnolo, *Prunus spinosa*	619
Ju	Ginepro, *Juniperus communis*	619

Tipologia intervento:
- riporto di terreno vegetale
- geostuoia nei tratti con pendenza > del 40%
- inerbimento mediante idrosemina
- messa a dimora arbusti

L'intervento è previsto negli imbocchi delle gallerie che sono tra gli interventi a maggiore valenza paesaggistica . Si interviene mediante la creazione di macchie arbustive con specie a fioritura abbondante e con funzione di arricchimento cromatico, estetico-percettiva e oltre che con buone doti di rusticità e pionierismo.

INTERVENTO: *rivestimento portali.*
individui isolati

PIANTE TOT: 21 | PIANTE x TAV: 3

	Edera, *Edera elix*	3

Tipologia intervento:
- messa a dimora di essenze rampicanti da fissarsi ai pannelli in pietra del portale

L'intervento è previsto sui portali rivestiti in pietra degli imbocchi delle gallerie ed ha lo scopo di migliorarne l'inserimento nel paesaggio.

PROSPETTO IMBOCCO - Sc. 1: 250

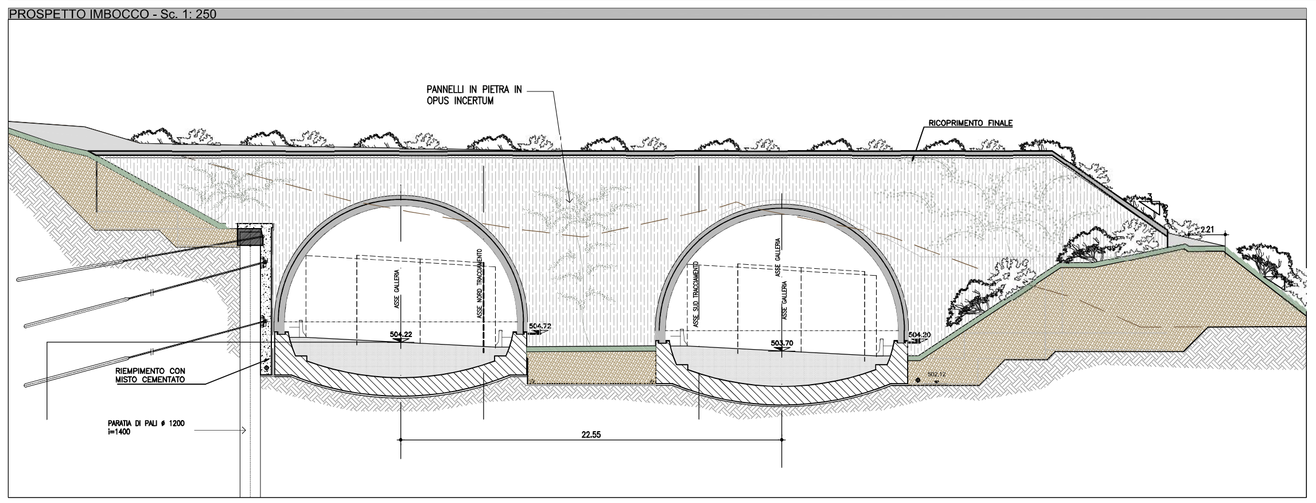

SEZIONE RITOMBAMENTO GALLERIA - Sc.1:250

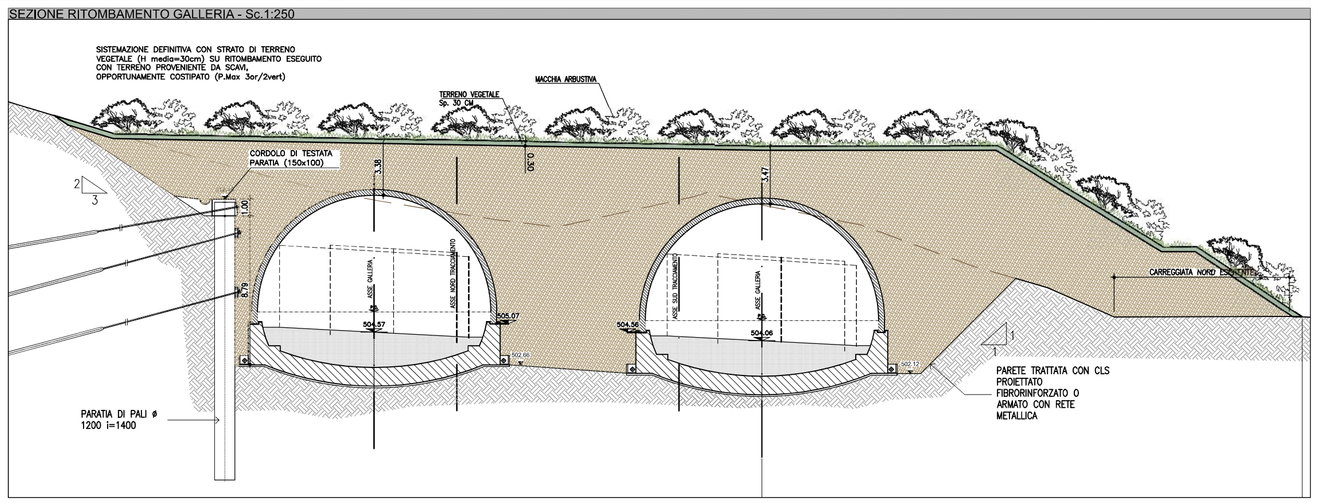

PROFILO IMBOCCO ASSE NORD - Sc.1:250

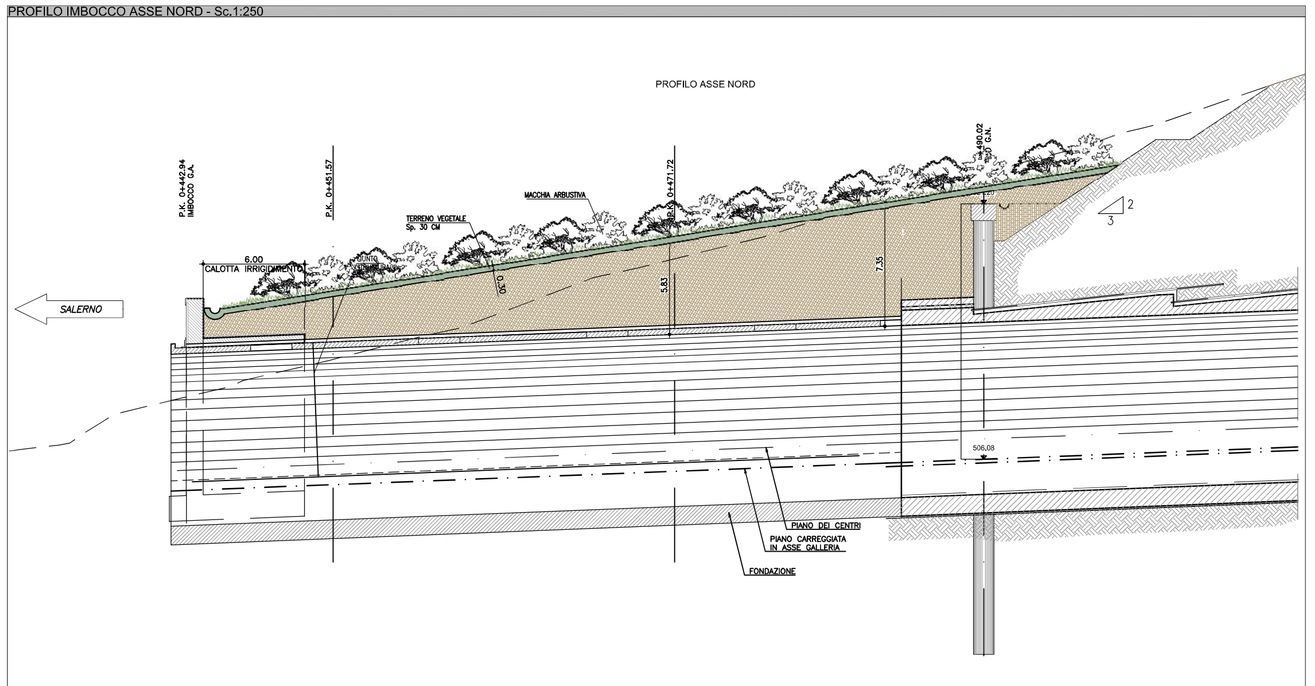

PROFILO IMBOCCO ASSE SUD - Sc. 1:250

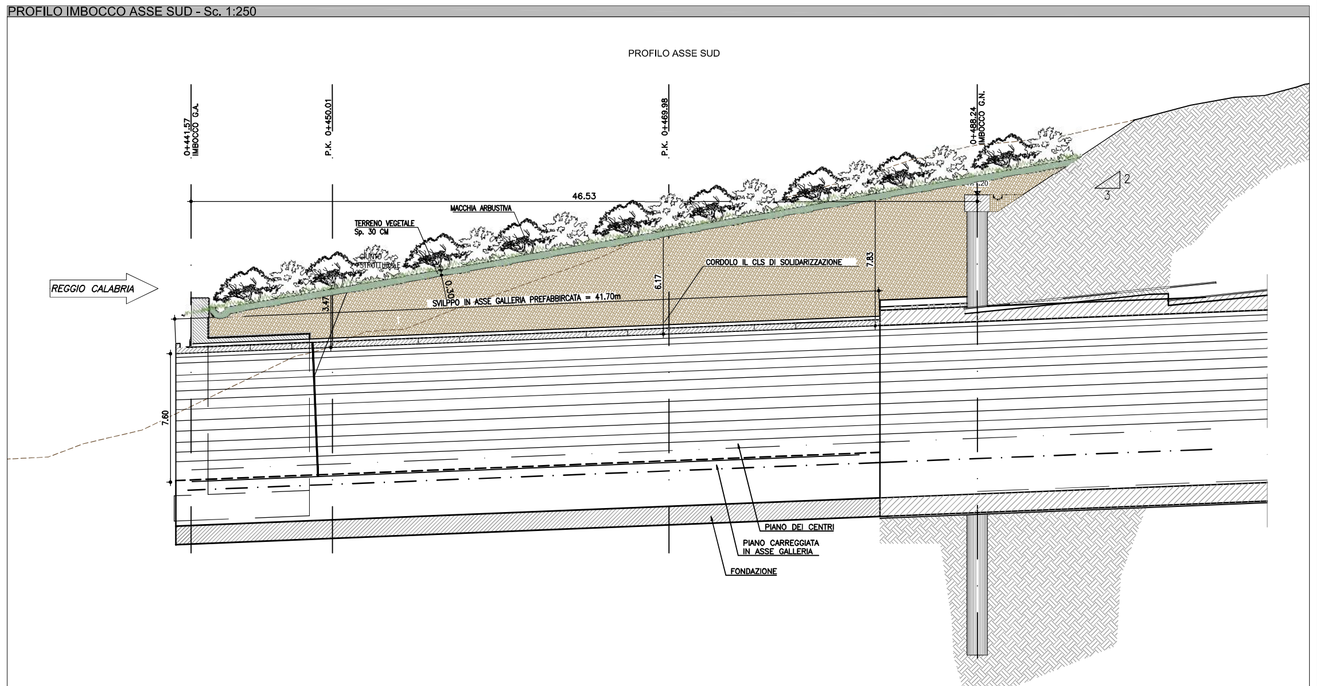

PERIZIA DI VARIANTE

Anas SpA

Direzione Centrale Progettazione

ASR 18/07
AUTOSTRADA A3 SALERNO – REGGIO CALABRIA

LAVORI DI AMMODERNAMENTO ED ADEGUAMENTO AL TIPO 1a DELLE NORME CNR/80
Dal km 153+400 al km 173+900
MACROLOTTO 3 – PARTE 2^

PROGETTO ESECUTIVO DI DETTAGLIO

CONTRAENTE GENERALE
italSARC

IL RESPONSABILE DEL CONTRAENTE GENERALE
ITALSARC S.c.p.A.
Il Direttore Tecnico
Ing. Maurizio Senucci

GRUPPO DI PROGETTAZIONE DEL PROGETTO ESECUTIVO APPROVATO

RTP: TECHNITAL S.p.A. (mandataria)
3TI PROGETTI ITALIA S.p.A.
PROMETEOENGINEERING.IT S.r.l.
STUDIO MELE ASSOCIATI S.r.l.
SOIL S.r.l.
SITECO S.r.l.

INTEGRAZIONE PRESTAZIONI SPECIALISTICHE *Dott. Ing. M. Raccosta*

IL GEOLOGO
Dott. Geol. Vittorio Federici
Ordine dei Geologi del Lazio n. 784

GRUPPO DI PROGETTAZIONE ESECUTIVO DI DETTAGLIO
(mandataria)
Dott. Ing. ALESSIO
Dott. Ing. Dario r.l.
Dott. Ing. N. 2
Dott. Ing. S.r.l.
IL GEOLOGO
Dott. Geol. Vittorio Federici
Ordine dei Geologi del Lazio n. 255
RESPONSABILE INTEGRAZIONE PRESTAZIONI SPECIALISTICHE:
Dott. Ing. Giuseppe Lamaras
Ordine degli Ingegneri della Provincia di Crotone n. 247

PROGETTISTA RESPONSABILE WBS
Dott. Massimiliano Bechini

DIREZIONE LAVORI:
IL DIRETTORE DEI LAVORI
Dott. Ing. Mario Bromonte
Ordine Ing. Roma n. 3279
IL COORDINATORE DELLA SICUREZZA IN FASE DI ESECUZIONE
Dott. Ing. Franco Pugliese
Ordine Ing. Firenze n. 5986

VISTO DEL RESPONSABILE DEL PROCEDIMENTO
Dott. Ing. Luigi Silletta

PROGETTO DELLE MODIFICHE TECNICHE APPORTATE AL PE
OPERE D'ARTE MAGGIORI – GALLERIE LARIA
IMBOCCO LATO SALERNO
Interventi di inserimento paesaggistico ed ambientale – Dettagli – Planimetria, prospetto, sezione

CODICE PROGETTO	NOME FILE / NUMERO PROGRESSIVO ELABORATO: 2145/f	REVISIONE	SCALA:
PROGETTO: LO411B / LIV. PROG.: V / N. PROG.: 1301	T00-IA03-AMB-DC36_A.dwg		
	CODICE ELAB.: T00IA03AMBDC36	A	VARIE

REV.	DESCRIZIONE	DATA	REDATTO	VERIFICATO	APPROVATO
D					
C					
B					
A	EMISSIONE	Aprile 2016	COLACILLO	BECHINI	POSSATI

WBS DI RIFERIMENTO :