
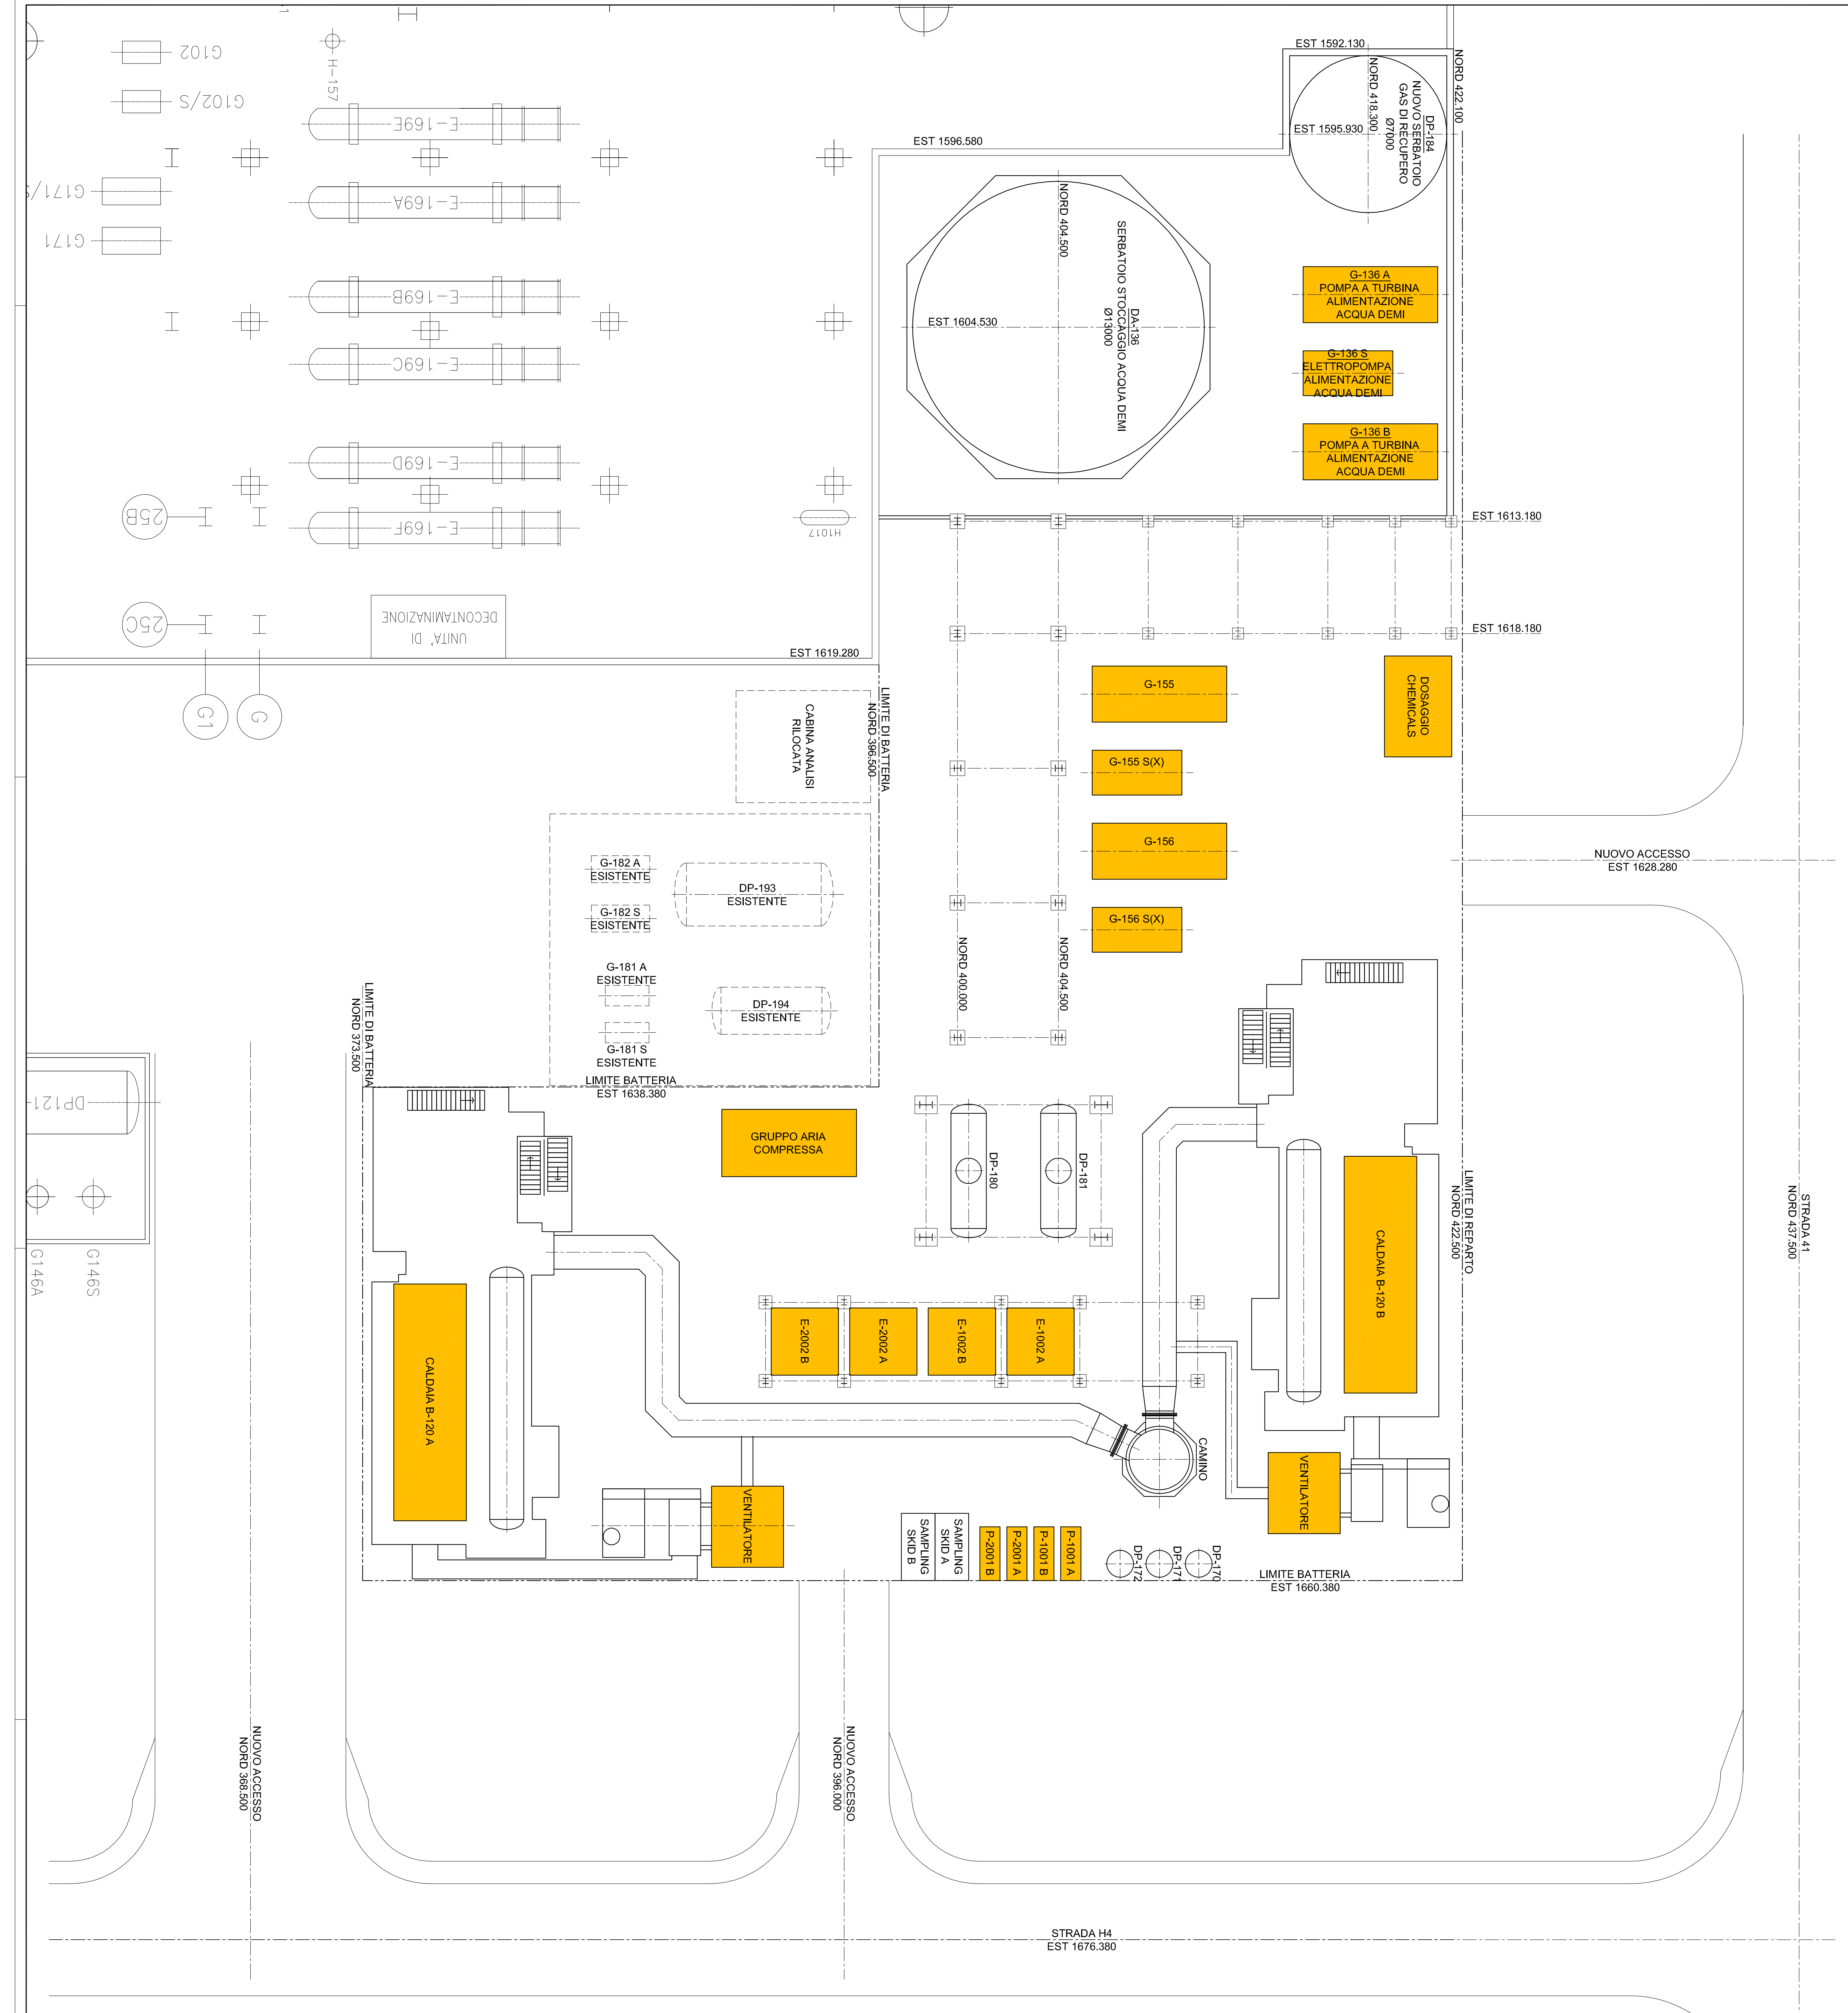


APPARECCHIATURE FURNITURE PACKAGE

LEGENDA	P&ID
B-120 A NUOVA CALDAIA	P-09-005 / PAK-57824
B-120 B NUOVA CALDAIA	P-09-006 / PAK-57825
DP-186 DEGAZIONE	P-09-003 / PAK-57822
DP-181 DEGAZIONE	P-09-004 / PAK-57823
G-156 POMPA A TURBINA ALIMENTAZIONE CALDAIA B-120 A	P-09-003 / PAK-57822
G-155 SX/E ELETTROPOMPA ALIMENTAZIONE CALDAIA B-120 A	P-09-003 / PAK-57822
G-156 POMPA A TURBINA ALIMENTAZIONE CALDAIA B-120 B	P-09-004 / PAK-57823
G-155 SX/E ELETTROPOMPA ALIMENTAZIONE CALDAIA B-120 B	P-09-004 / PAK-57823
DP-178 SERBATOIO DI SPURGO	P-09-016 / PAK-57833
DP-171 SERBATOIO DI SPURGO	P-09-016 / PAK-57833
DP-172 SERBATOIO DI SPURGO	P-09-016 / PAK-57833
DP-172 SERBATOIO DI SPURGO	P-09-016 / PAK-57833
E-1002 AB AEROTERMI	P-09-005 / PAK-57827
E-2002 AB AEROTERMI	P-09-027 / PAK-57838
P-1001 AB POMPE ACQUA DEMI CIRCOLTO DI RIFREDDAMENTO	P-09-008 / PAK-57837
P-2001 AB POMPE ACQUA DEMI CIRCOLTO DI RIFREDDAMENTO	P-09-027 / PAK-57838
G-389 ABS/SX/E POMPE ALIMENTAZIONE ACQUA DEMI	P-09-002 / PAK-57821

NOTE GENERALI:

- DIMENSIONI IN MM.
- ELEVAZIONI RIFERITE A PIANO CALPESTO SULO. CORRISPONDENTI A QUOTA +3,00 S.L.M.
- VALORI 2 D.N.000 EQUIVANGENTE CON RIBUTTORE DI MANOVRA
- * = ASSE TUBO
- * = MANO CALPESTO
- * = RULO SUPERIORE FERRO

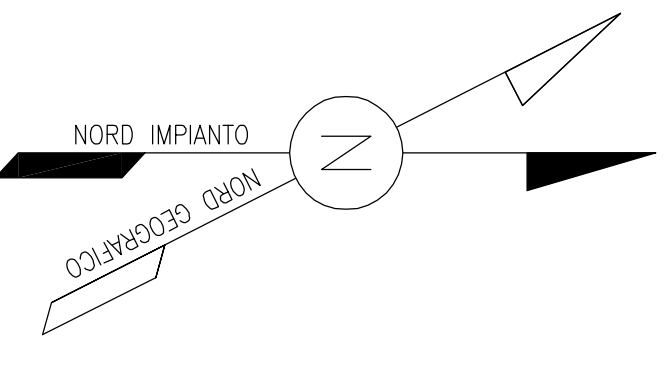

JACOBS

VERSAIS

NUOVI GENERATORI DI VAPORE

PIANNOMETRIA SORGENTI DI RUMORE

PROGETTO: BS/ALR/431502

PI. 55872-437

SCALE: 1/100

KEY-PLAN